



RZUT PARTERU (II) – INSTALACJA C.O.

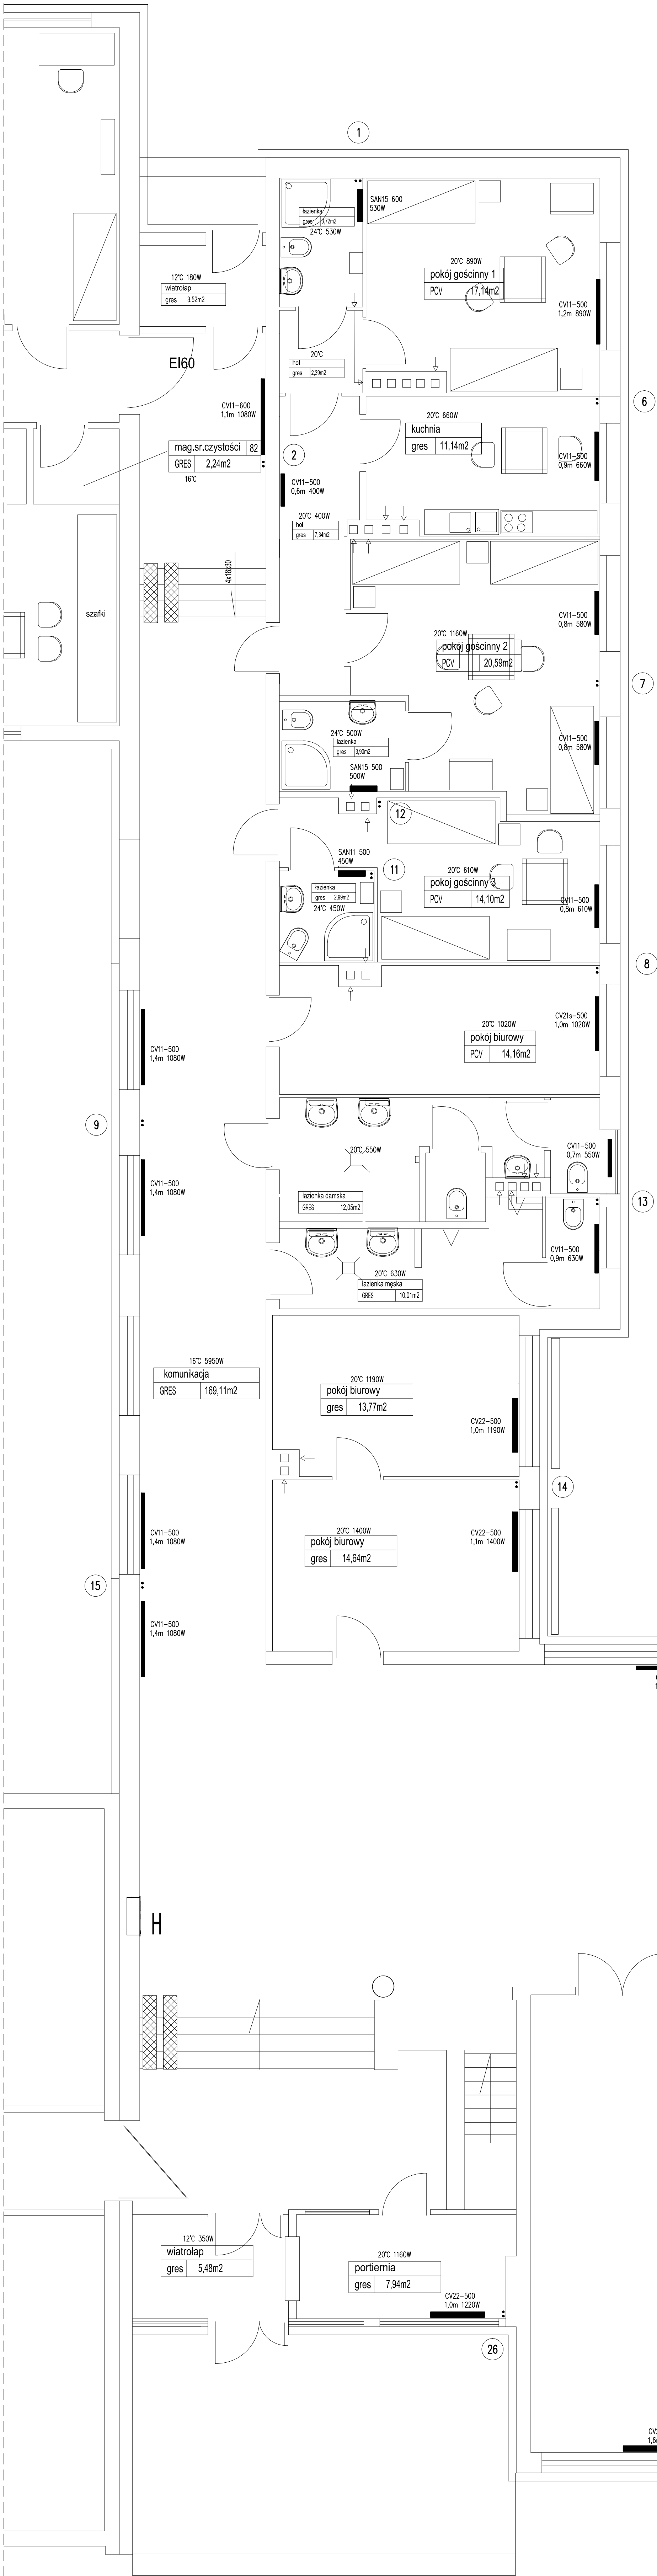

OZNACZENIA
 CV... – grzejnik stalowy płytowy z wbudowanym zaworem termostatycznym i podłączeniem od ściany
 CV... – grzejnik stalowy płytowy cynkowany ogniowo

UWAGI:
 1.Przewody projektowane główne instalacji c.o. z rur PP stabilizowanych przez zgrzewanie.
 2.Przewody projektowane instalacji c.o. prowadzone w posadzce z rur PE-Xc z osłoną antydyfuzyjną.
 3.Grzejniki stalowe płytowe dołączane z podłączeniem od ściany.
 4.W pomieszczeniach kuchennych grzejniki płytowe zabezpieczone antykorozyjnie przez cynkowanie ogniowe.
 5.Przewody prowadzone w posadzce oraz w brzdach w ścianach w izolacji z pianki PU o grubości 6cm.
 6.Przewody instalacji c.o. i c.t. izolować otulinami z pianki PU o grubości zgodnie z rozporządzeniem ministra infrastruktury z dn. 6.11.2008 (Dz.U. Nr 201 poz.1238).

WSZELKIE PRZESŁONIA INSTALACJI C.O. PRZEZ PRZESŁONY ODDZIELENIA FPOZ. ZABEZPIECZAĆ DO ODPORNOŚCI OGNIOWEJ PRZEGRODY.

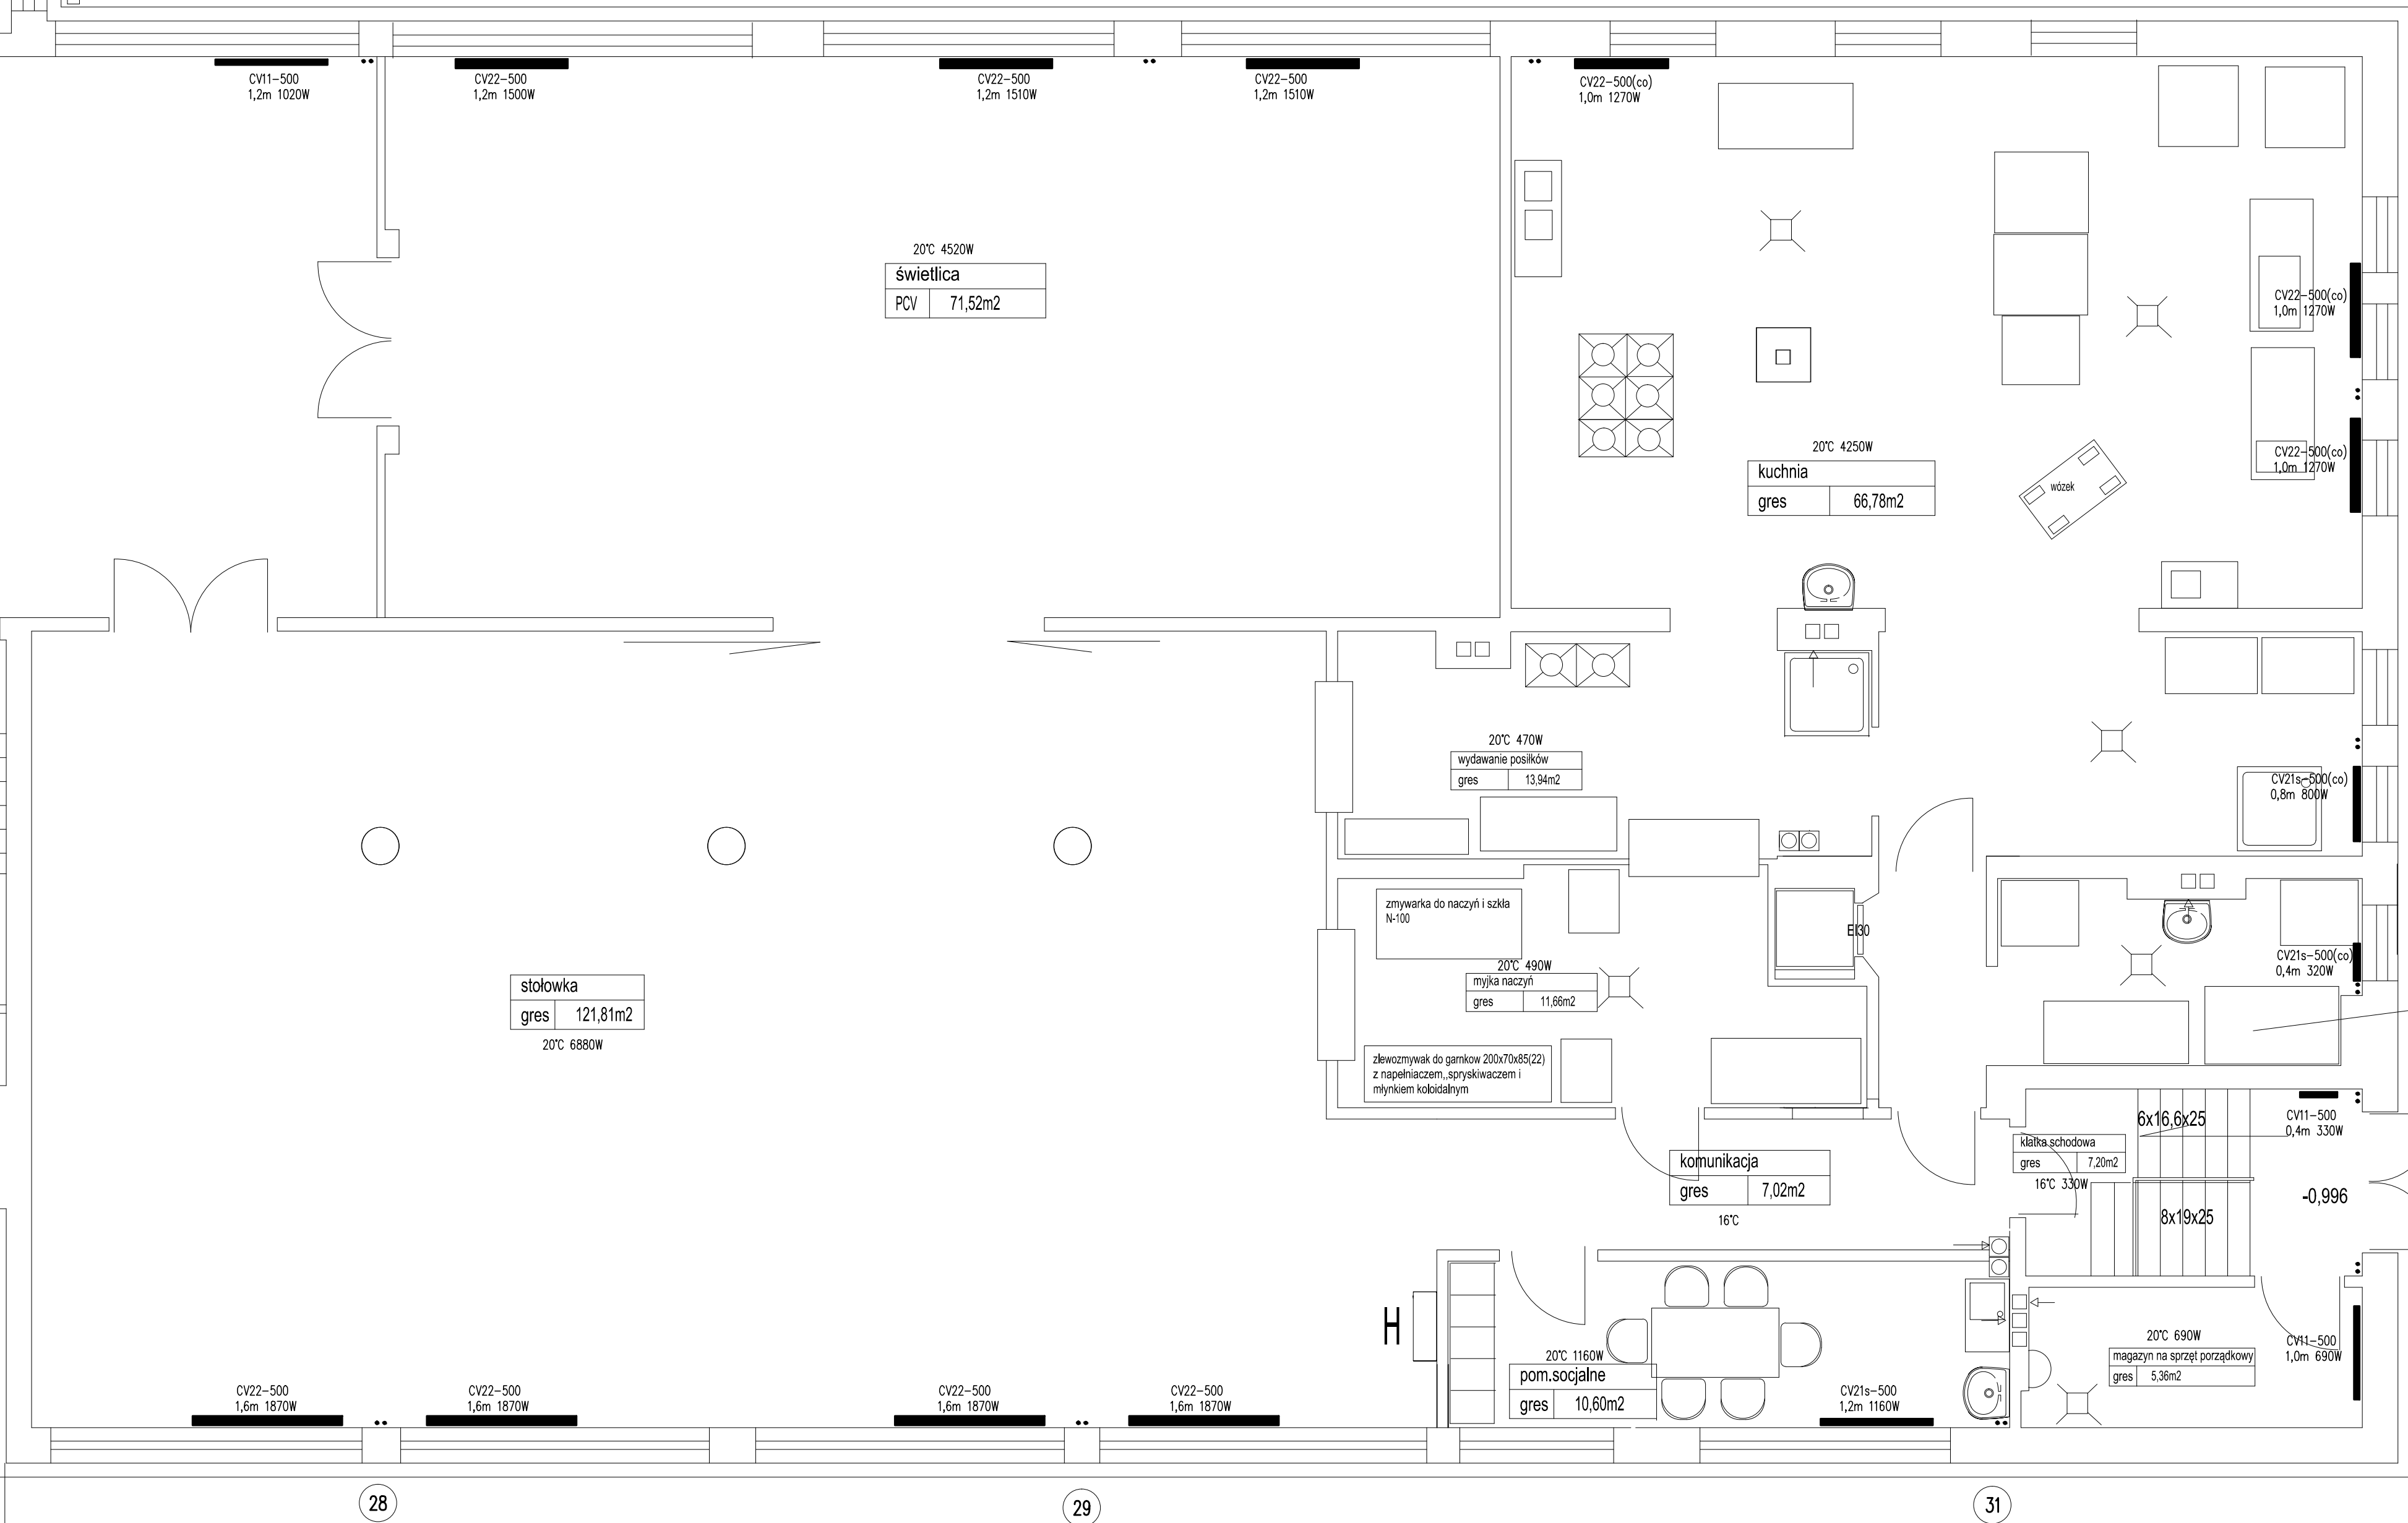

URZĄD MIASTA PŁOCKA
 Wydział Strategii Rozwoju Miasta,
 Urbanistyki i Architektury
 Referat Administracji
 Architektoniczno - Budowlany
 09-400 Płock, Stary Rynek 1

Rys nr	RZUT PARTERU (II) – INSTALACJE C.O.	Skala
15-5		1:50
Tytuł projektu	Projekt przebudowy internatu części B i bloku żywienia oraz termomodernizacji budynku internatu Zespołu Szkół Technicznych w Płocku	
inwestor	Gmina Płock	
adres robót	09-400 Płock, ul. Norbertańska 11	
obiekt	Interat Zespołu Szkół Technicznych w Płocku	
Jednostka projektowa	Racławski Budowlany mgr inż. Wojciech Błaszczak	
autor	mgr inż. Piotr Kosiński	
projektant	mgr inż. Anna Liszewska	
opracowanie	mgr inż. Anna Liszewska	
data	7.05.2014	