


RZUT PARTERU – INSTALACJE WENTYLACJI MECHANICZNEJ

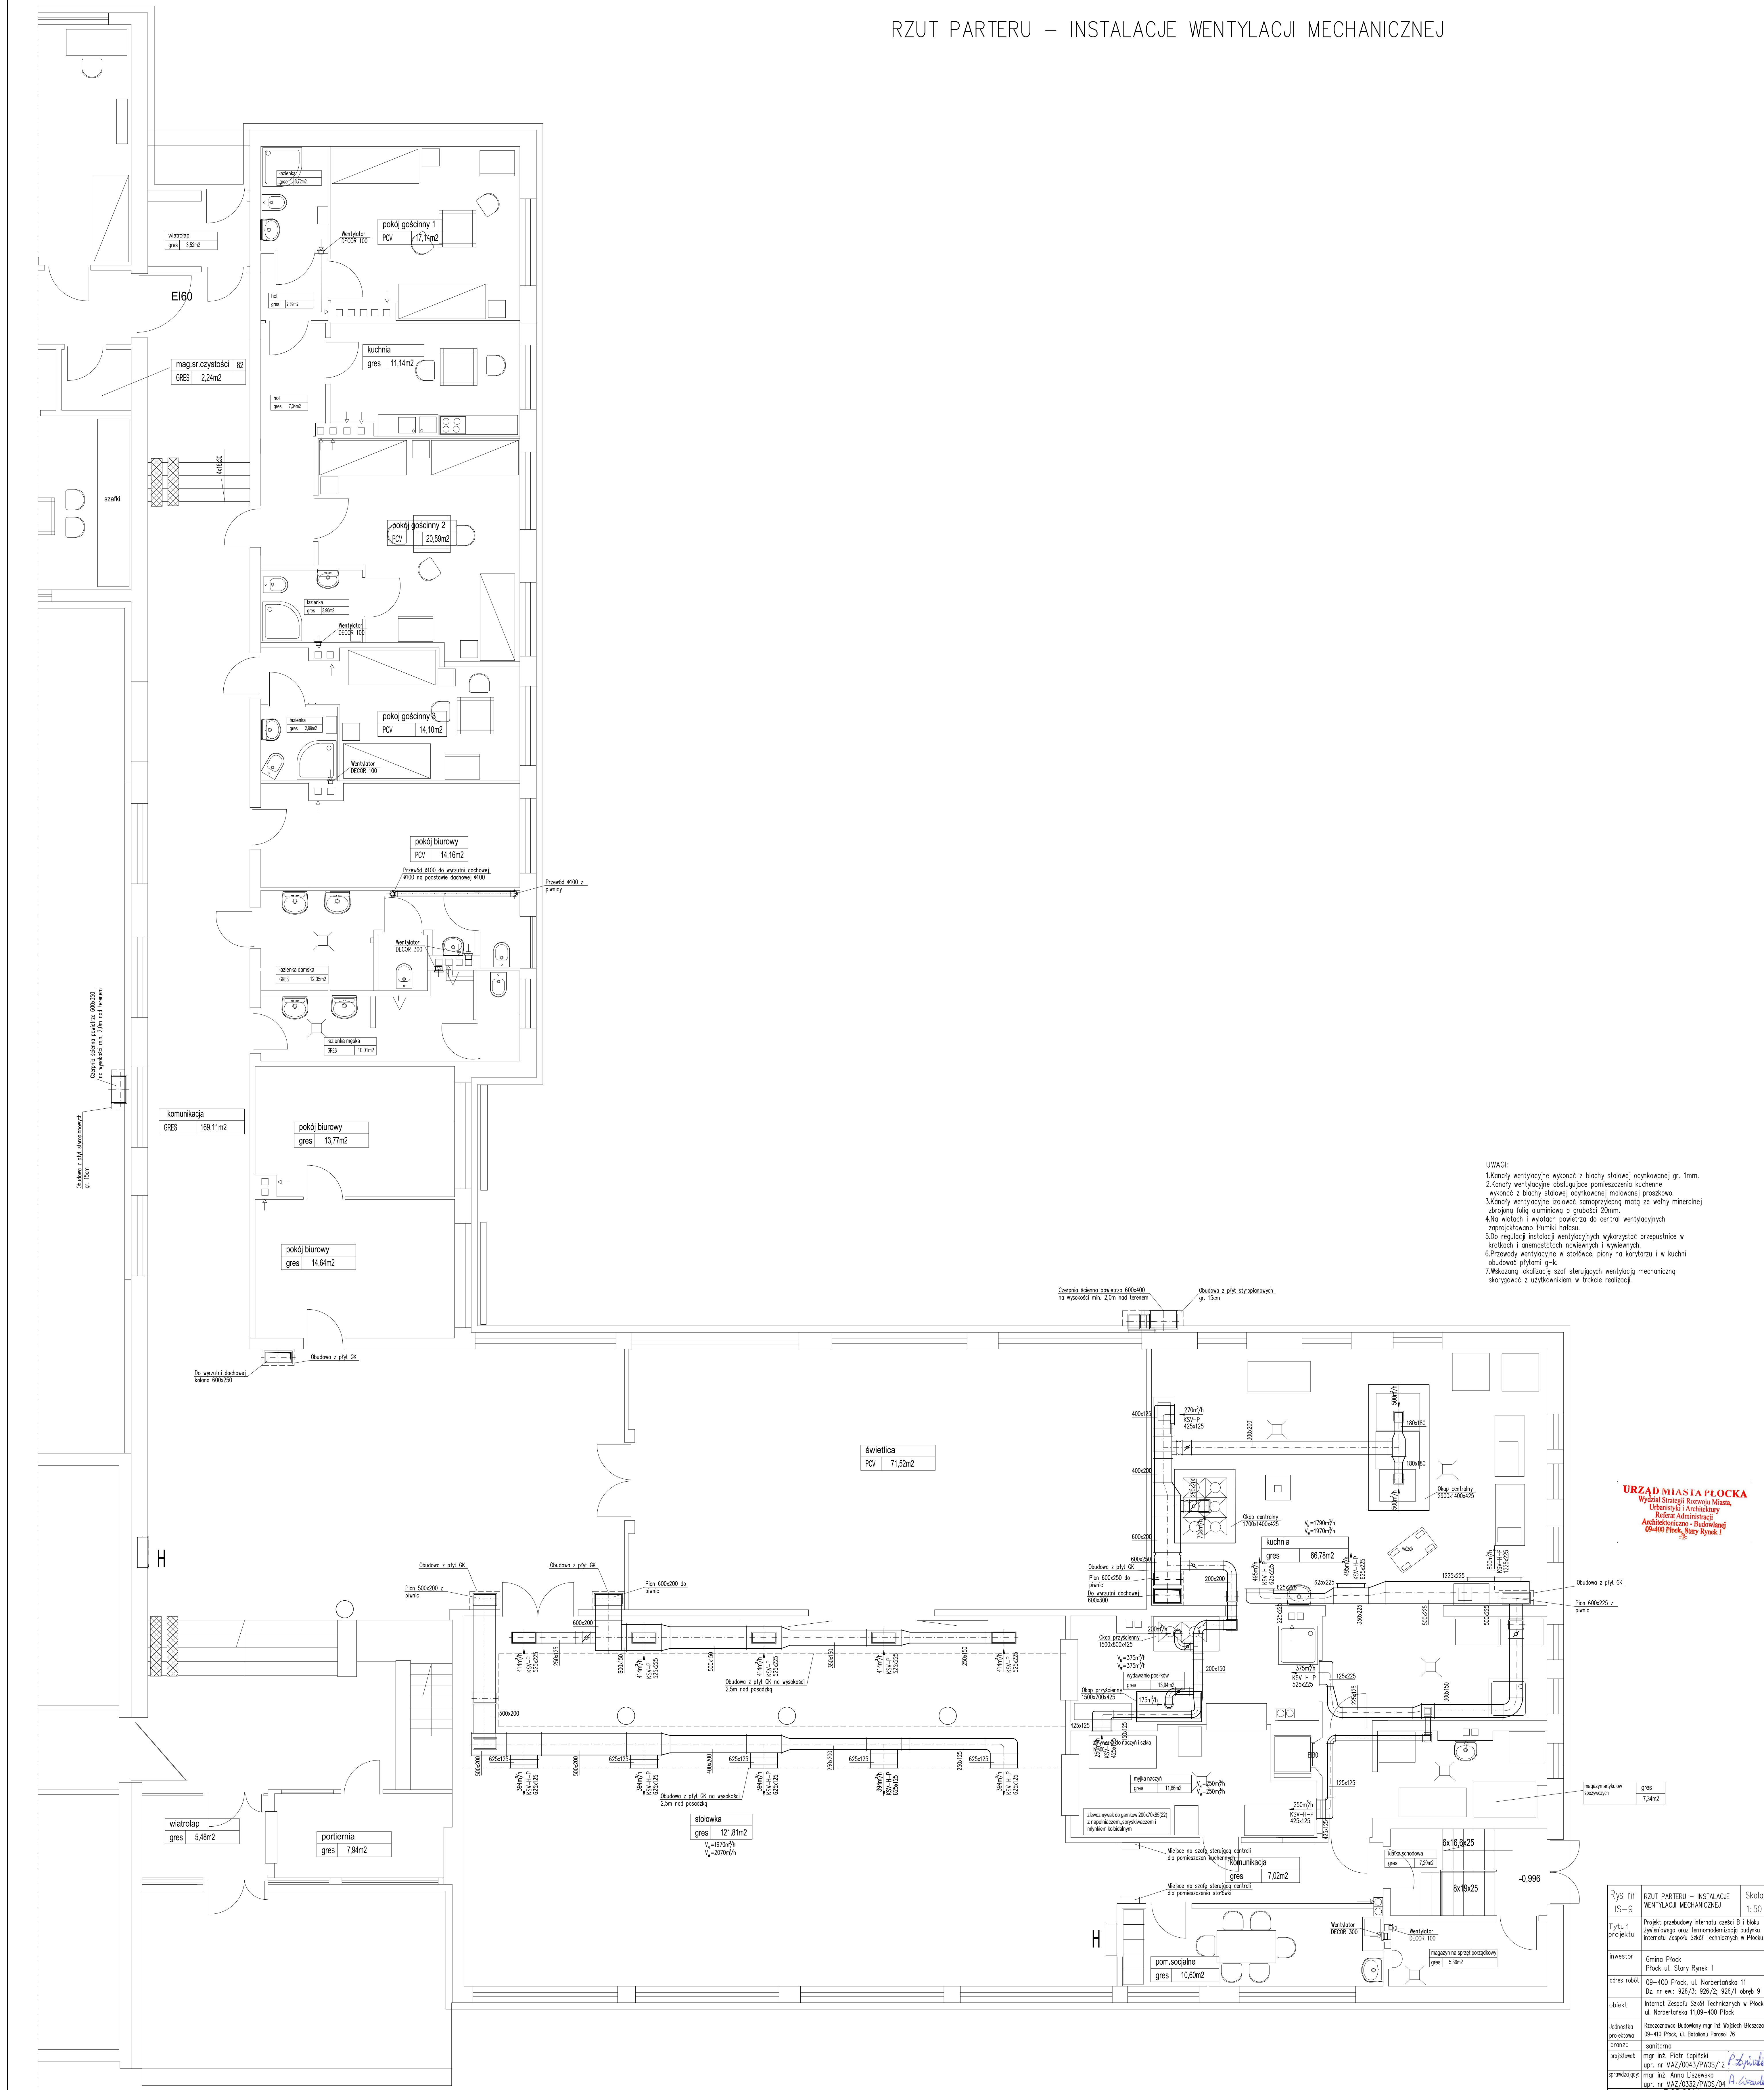

UWAGI:

- 1.Kanady wentylacyjne wykonać z blachy stalowej ocynkowanej gr. 1mm.
- 2.Kanady wentylacyjne obsługujące pomieszczenia kuchenne wykonać z blachy stalowej ocynkowanej malowanej proszkiem.
- 3.Kanady wentylacyjne izolować samoprzylepną matą ze wełny mineralnej żarostojącej o grubości 20mm.
- 4.Nie walać i wylać powietrza do central wentylacyjnych zaprzekającą tępimi hałasami.
- 5.Do regulacji instalacji wentylacyjnych wykorzystaj przepustnice w kratkach i onematastach nowienich i w wiewach.
- 6.Przewody wentylacyjne w stopy, płyny na korytarzu i w kuchni chłodzący nitytami.
- 7.Wskazując lokalizację szat sterujących wentylacji mechanicznej skoryguj z użytkownikami w trakcie realizacji.

URZĄD MIASTA PŁOCKA
Wydział Strategii Rozwoju Miasta,
Urbanistyki i Architektury
Referat Administracji
Architektoniczno - Budowlanej
09-400 Płock, Stary Rynek 1

Rys nr	RZUT PARTERU – INSTALACJE WENTYLACJE MECHANICZNEJ	Skala
IS-9		1:50
Tytuł projektu	Projekt przebudowy instalacji ciepłej B i układu zwiększenia oraz termomodernizacji budynku Instytutu Zoologii Szkoły Technicznych w Płocku	
inwestor	Gmina Płock, ul. Stary Rynek 1	
adres robót	09-400 Płock, ul. Norbertowska 11 Dz. nr ew.: 926/3, 926/2, 926/1 obręb 9	
obiekty	Instalacja Zespołu Szkół Technicznych w Płocku ul. Norbertowska 11, 09-400 Płock	
Jednostka projektowa	Racławczak Budowlany mgr inż. Wojciech Staszczak 09-410 Płock, ul. Batutiana Parasol 76	
branża	sanitarna	
projektant:	mgr inż. Piotr Lipiński mgr inż. MAZ/0433/P/MS/12	
opracowanie:	mgr inż. Anna Lisiewska mgr inż. MAZ/04332/P/MS/04	
data		