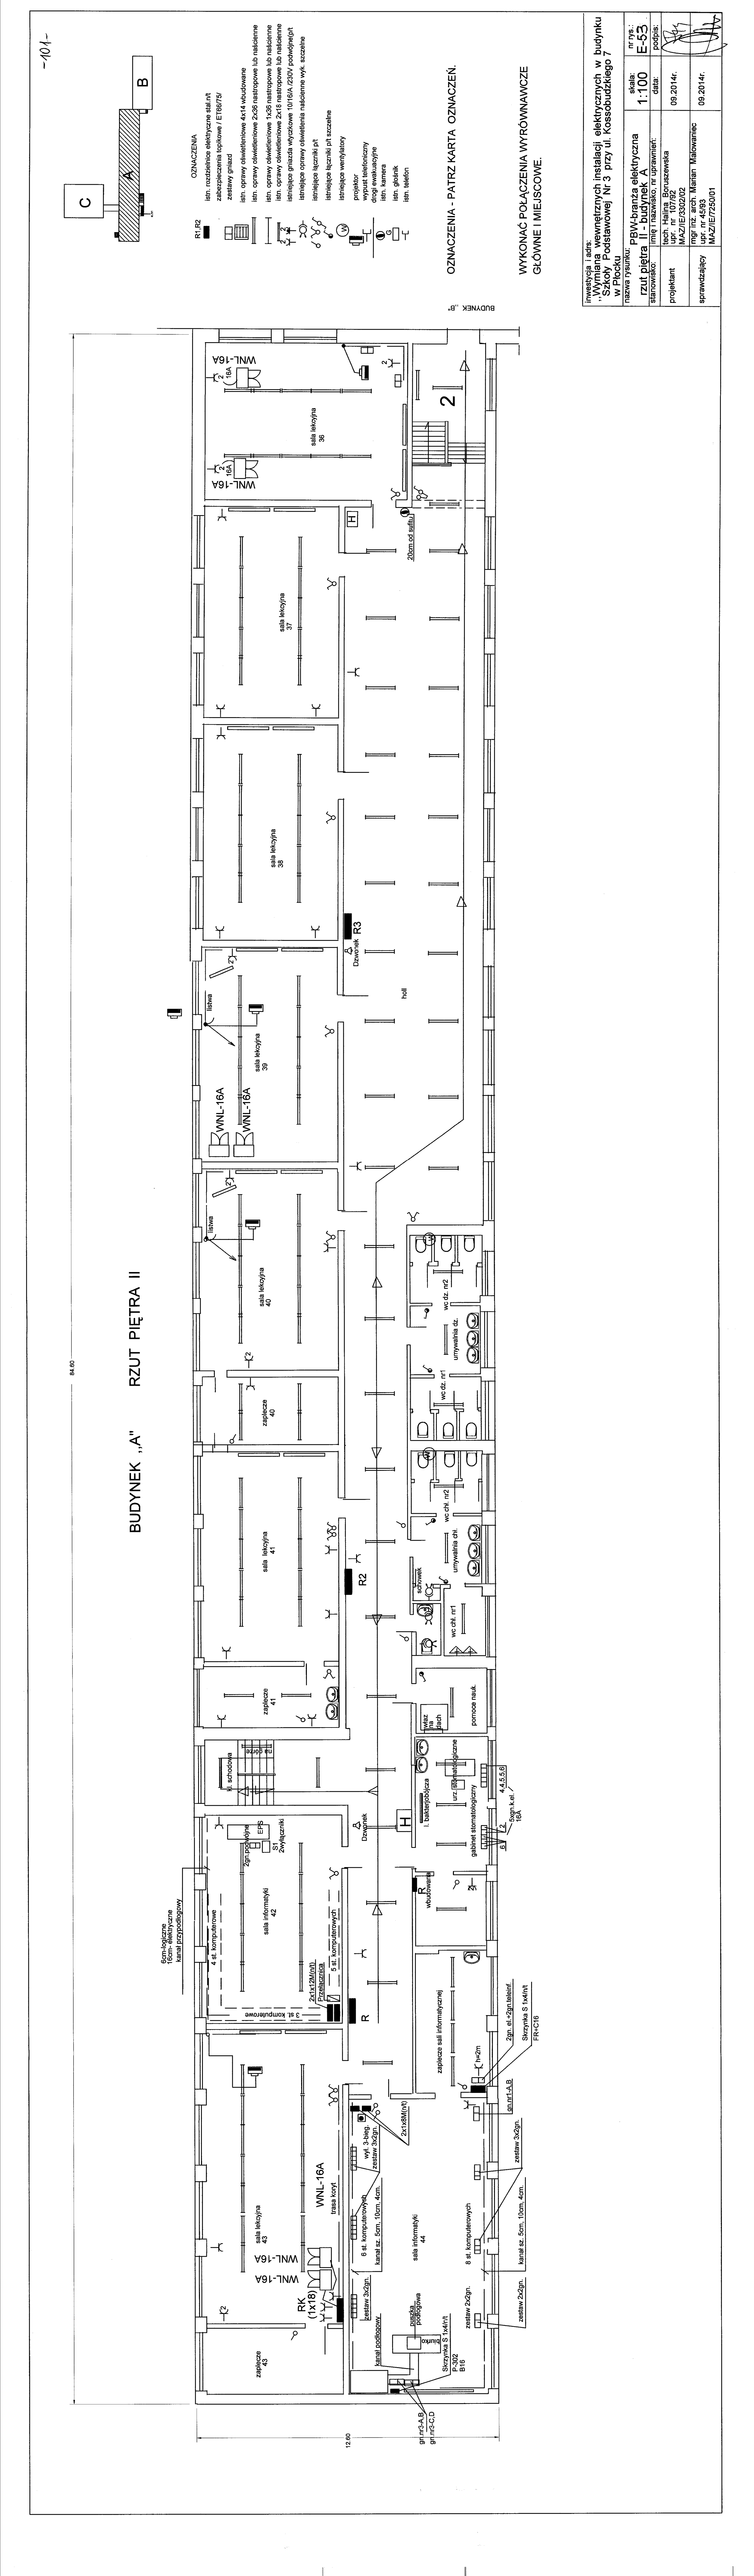
BUDYNEK „A"
RZUT PIĘTRA II
OZNACZENIA - PATRZ KARTA OZNACZEŃ.
WYKONAĆ POŁĄCZENIA WYRÓWNAWCZE GŁÓWNE I MIEJSCOWE.
OZNACZENIA
sala lekcyjna 37
sala lekcyjna 38
sala lekcyjna 39
sala lekcyjna 40
sala lekcyjna 41
sala informatyki 42
sala informatyki 44
sala lekcyjna 43
zaplecze 40
zaplecze 41
zaplecze 43
hall
pomoc nauk.
umywalnia dz.
umywalnia chł.
wc dz. nr1
wc dz. nr2
wc chł. nr1
wc chł. nr2
WNL-16A
RK (1x18)
R
R2
R3
2
