


rzut parteru		
0.1	zaplecze kuchenne z pokojem dziennym	54,73
0.2	komunikacja	17,20
0.3	łazienka n	5,48
0.4	pokój nauki	18,74
0.5	pokój 2 os. N	19,05
0.6	przedpokój	4,14
0.7	pokój wychowawcy	15,17
0.8	wiatrołap	5,12
		139,63

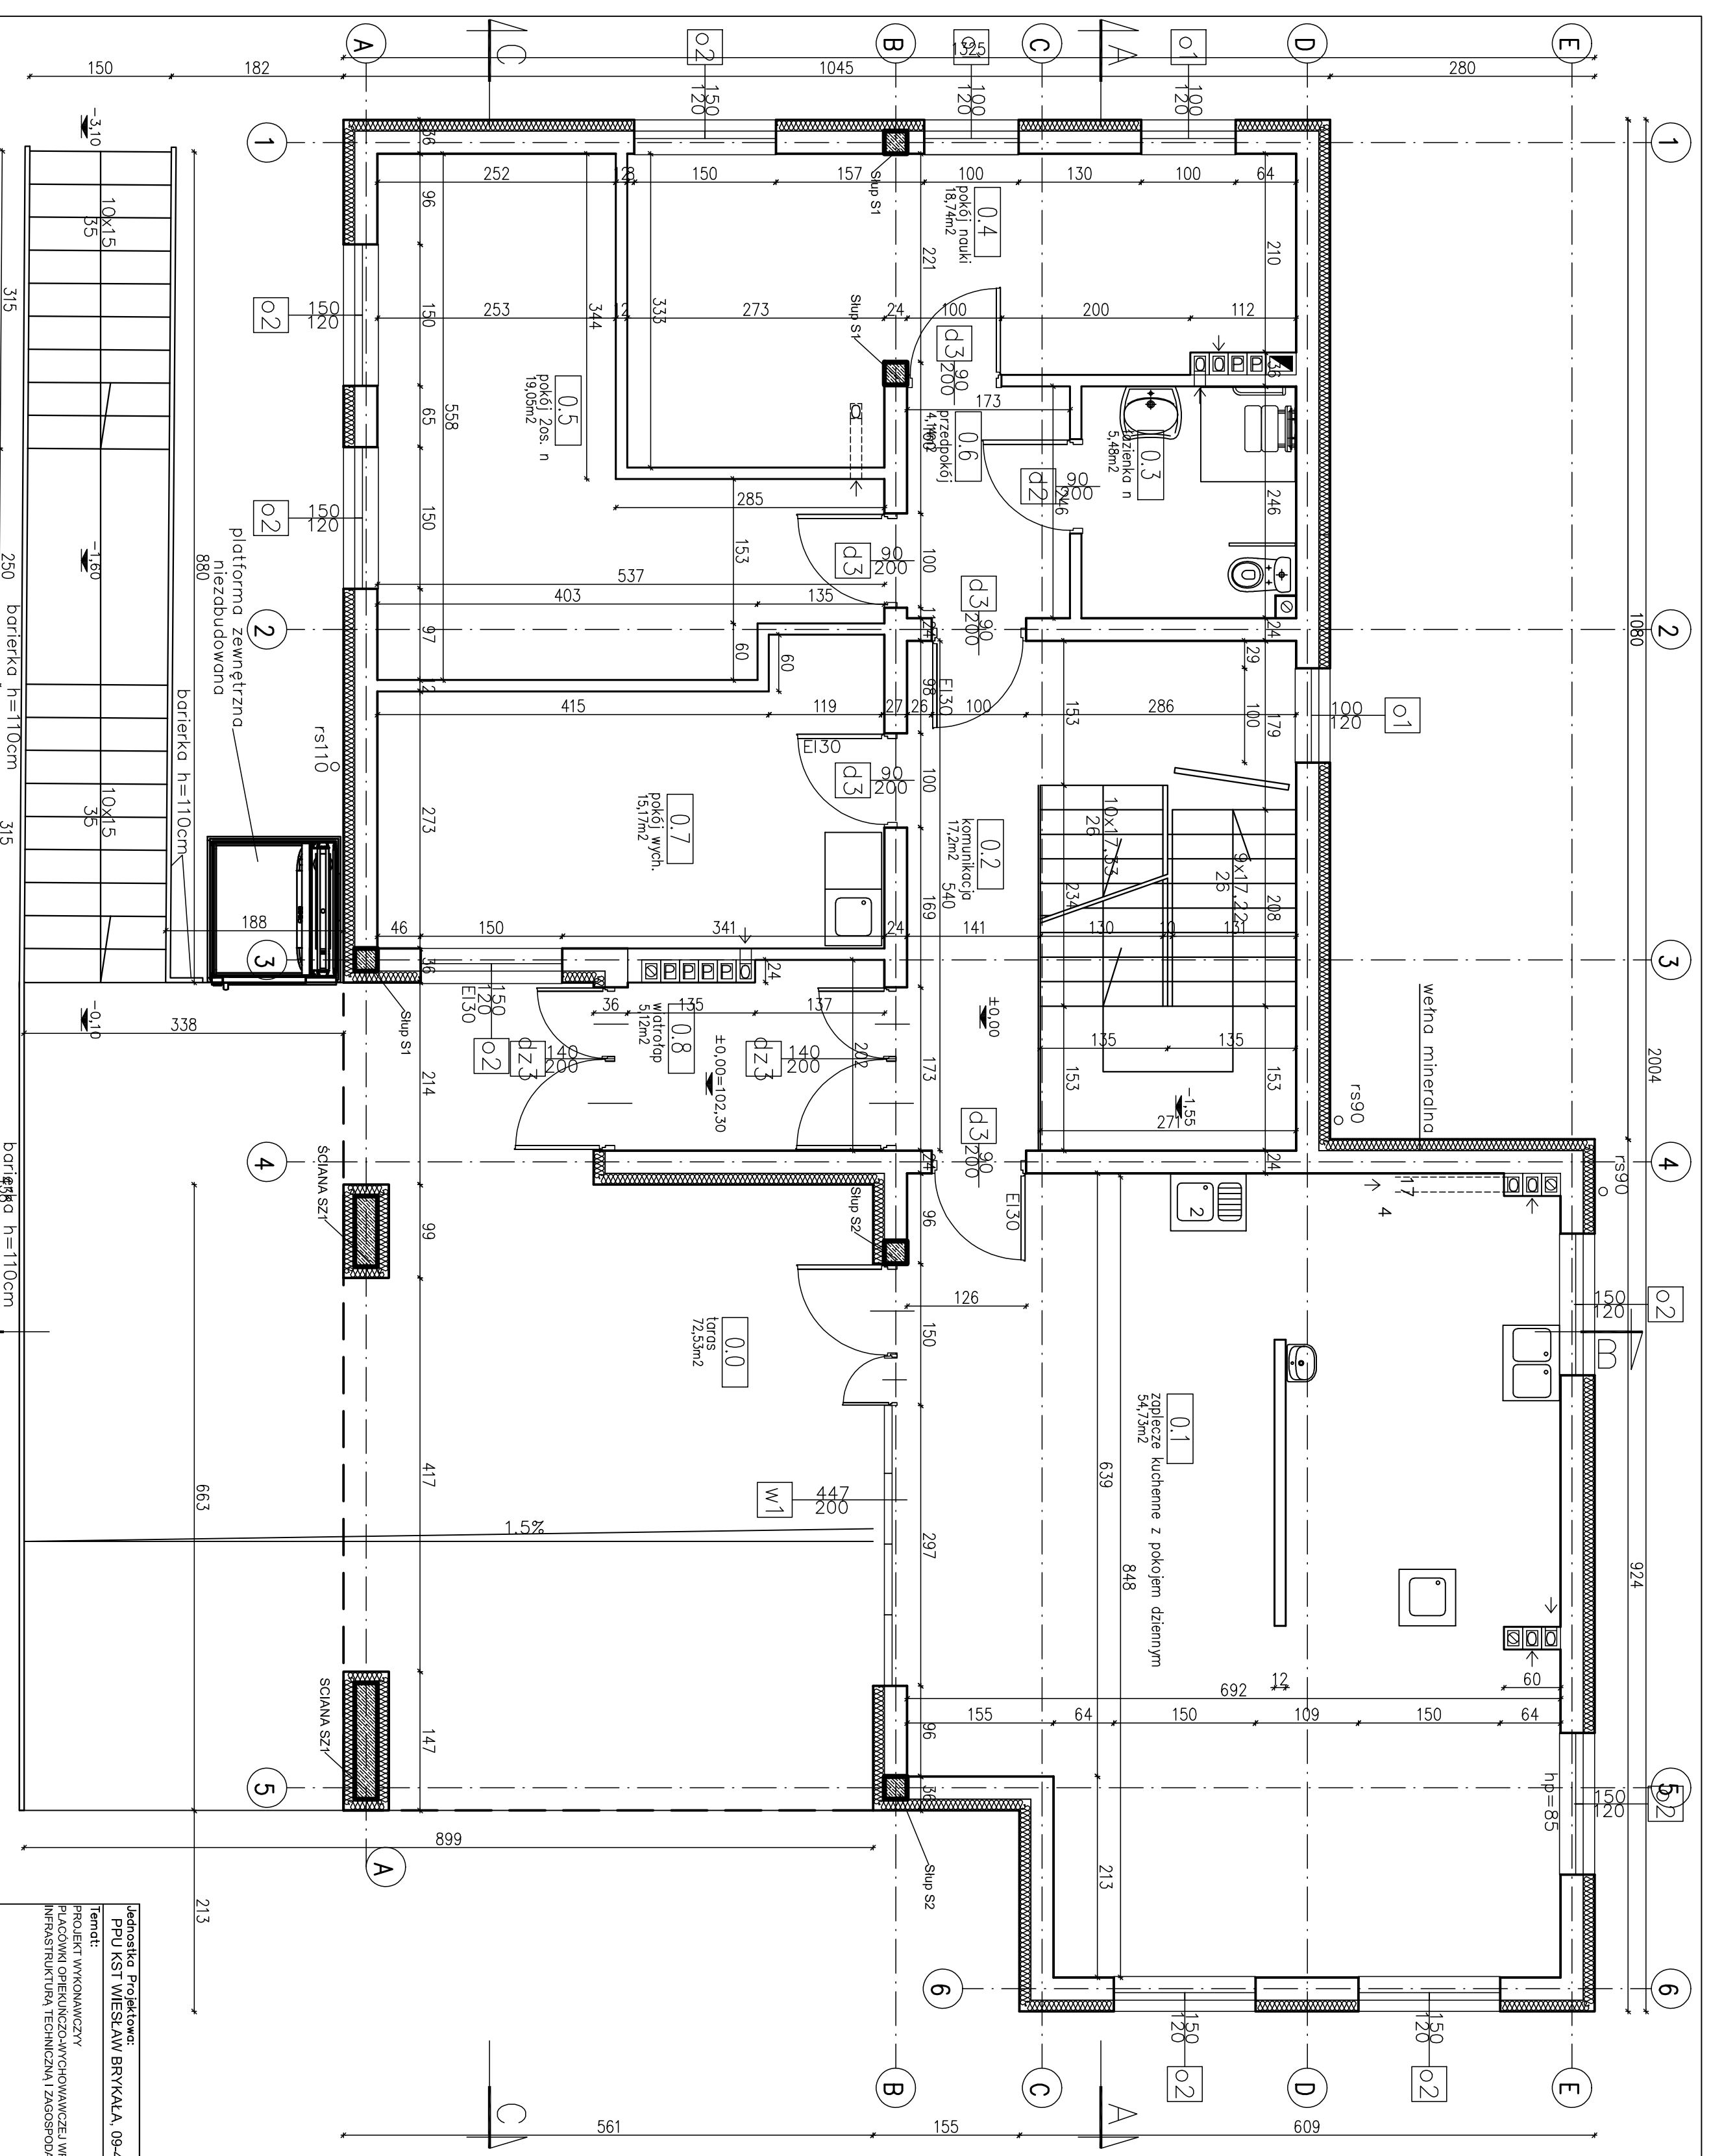

Jednostka Projektowa:
 PPU KST WIESŁAW BRZYKAŁA, 09-401 PŁOCK, UL. OKOPOWA 26/1 tel. 512 156 601
 Temat:
 PROJEKT WYKONAWCZY
 PŁACÓWKI OPERACyjNO-WYCHOWAWCZEJ WRAZ Z NIEZBERNA
 INFRASTRUKTURĄ TECHNICZNĄ I ZAGOSPODAROWANIEM TERENU

Adres Inwestycji:
 UL. POLUDNIOWA 13
 09-400 PŁOCK

Inwestor:
 GMINA PŁOCK
 STARY RYNEK 1
 09-400 PŁOCK

Tytuł:
 RZUT PARTERU

Projektant – konstr. – bud.
 mgr inż. Wiesław Brzykała
 upr. nr MAZ/0380/P/00K/06

Data:
 grudzień
 2017

Nr rps:
 02