


Projektowane Złącze Kablowe

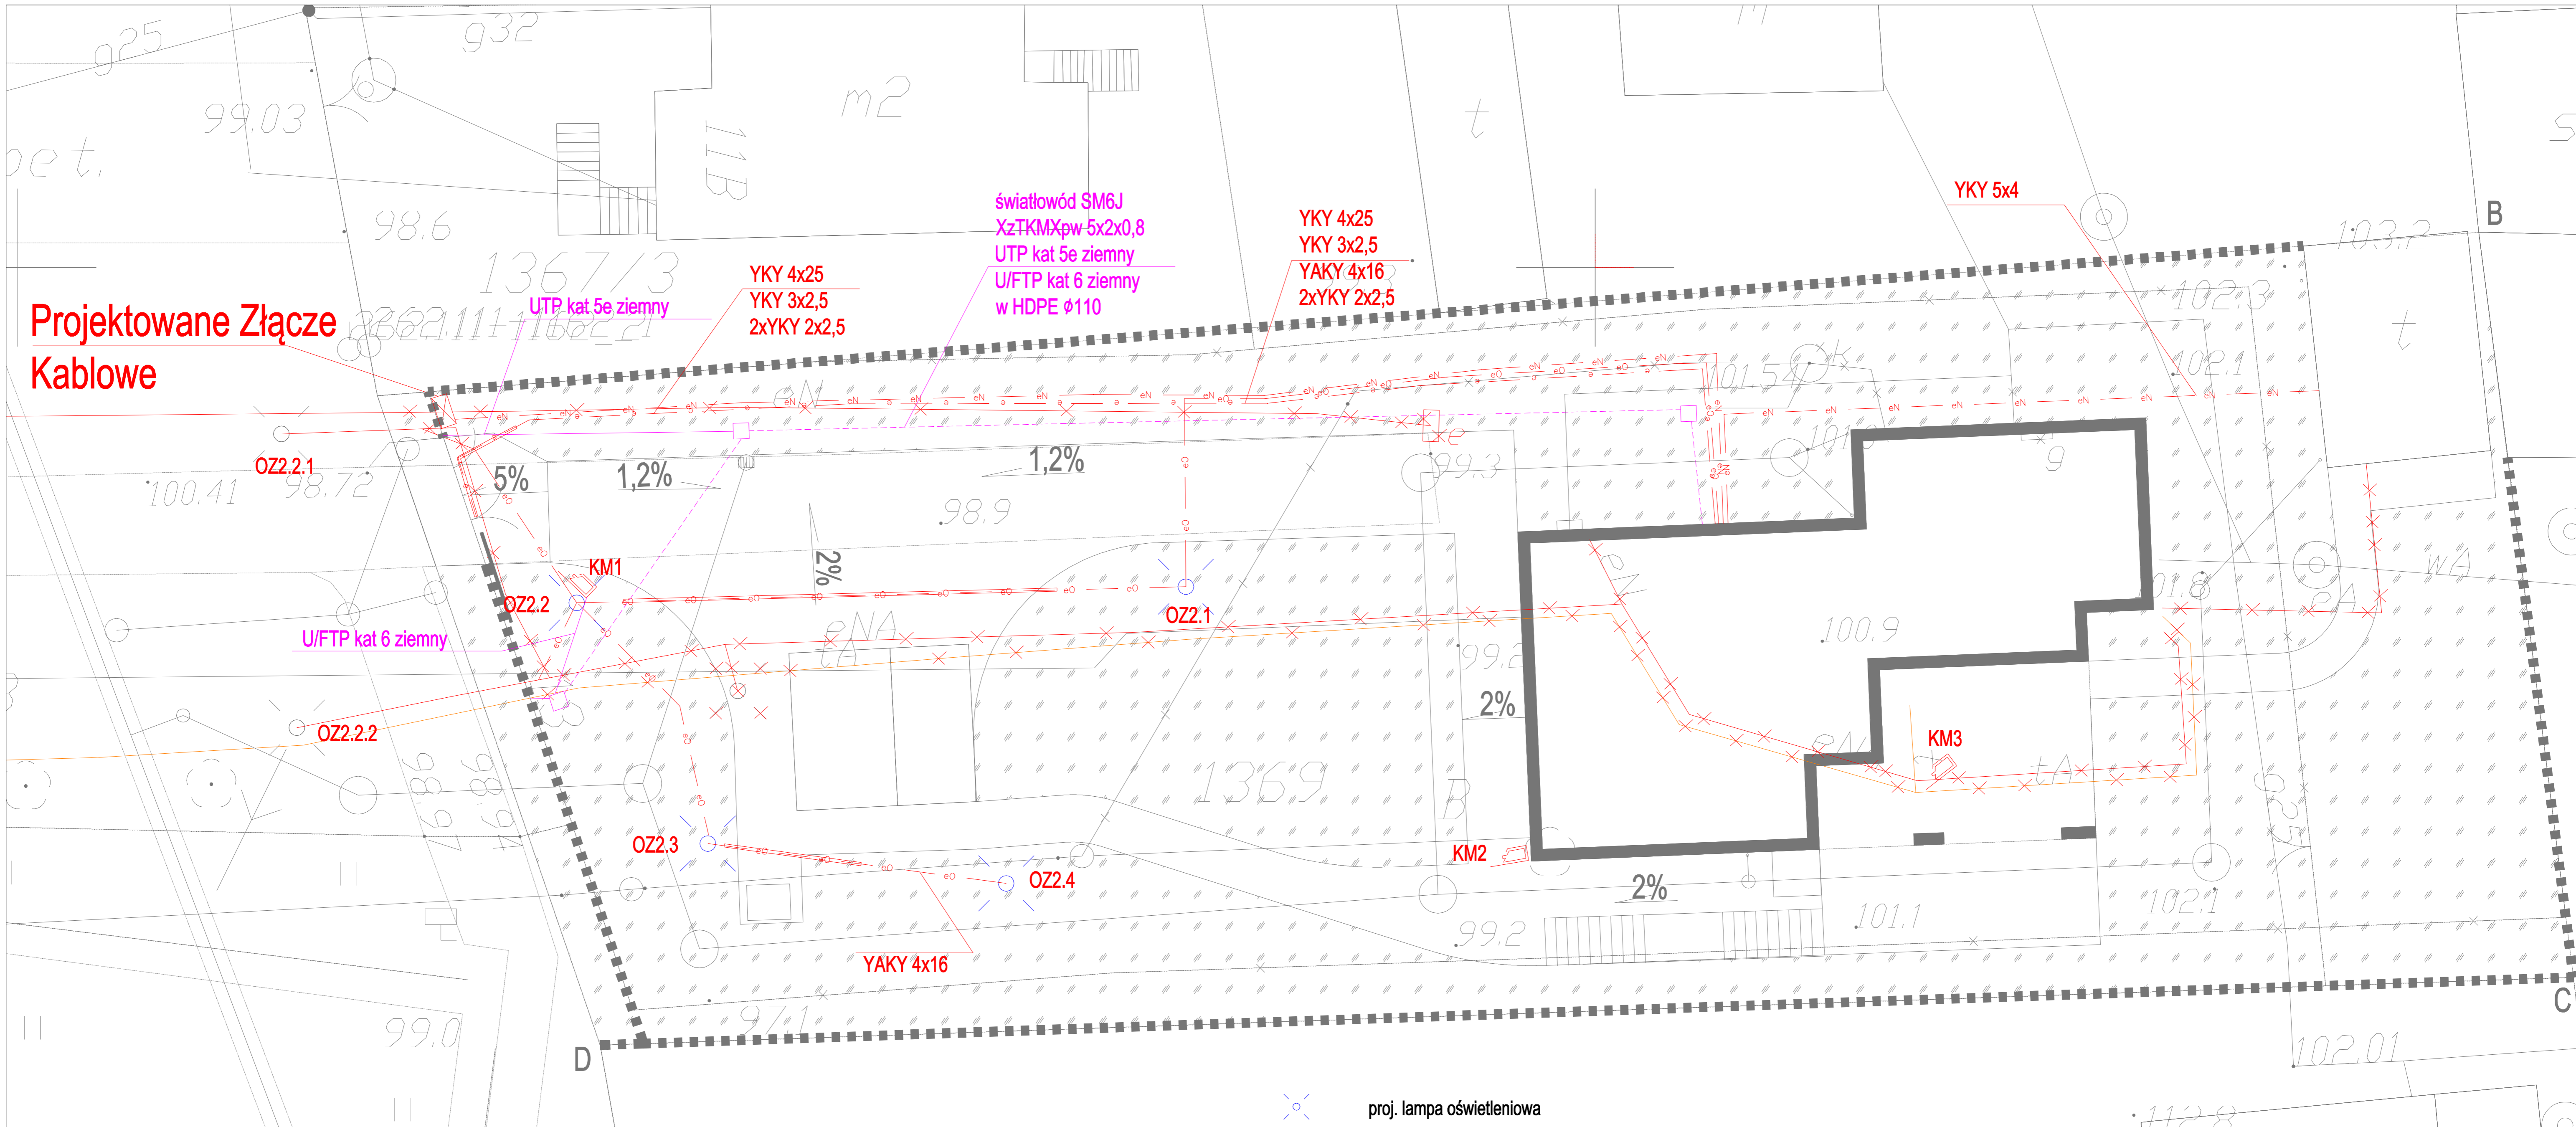

- proj. lampa oświetleniowa
- proj. kabel oświetleniowy
- proj. kabel energetyczny
- proj. kabel zasilający bramę+
kabel sterowniczy do domofonu
- proj. złącze kablowe
- proj. studzienka teletechniczna SK1
- proj. kanalizacja teletechniczna
- istn. elementy instalacji do likwidacji

Nazwa Projektu: PROJEKT WIEŻYAN BRYKAZA, 09-401 FLOOR, UL. OKOPONA 2011		Nr projektu: P20817	
Temat: Zagospodarowanie terenu		Data: Grudzień 2017	
Projektant - elektryczny: mgr inż. Sławomir Rodziński MAZ/OS40/POD/14		Data: Grudzień 2017	
Skonieczny - elektryczny: mgr inż. Mirosław Wrona upr. nr CE 13/86		Data: 150	
Inwestor: GNIA FLOOR STARY RYNEK 1 09-400 FLOOR		Nr rys.: E12	