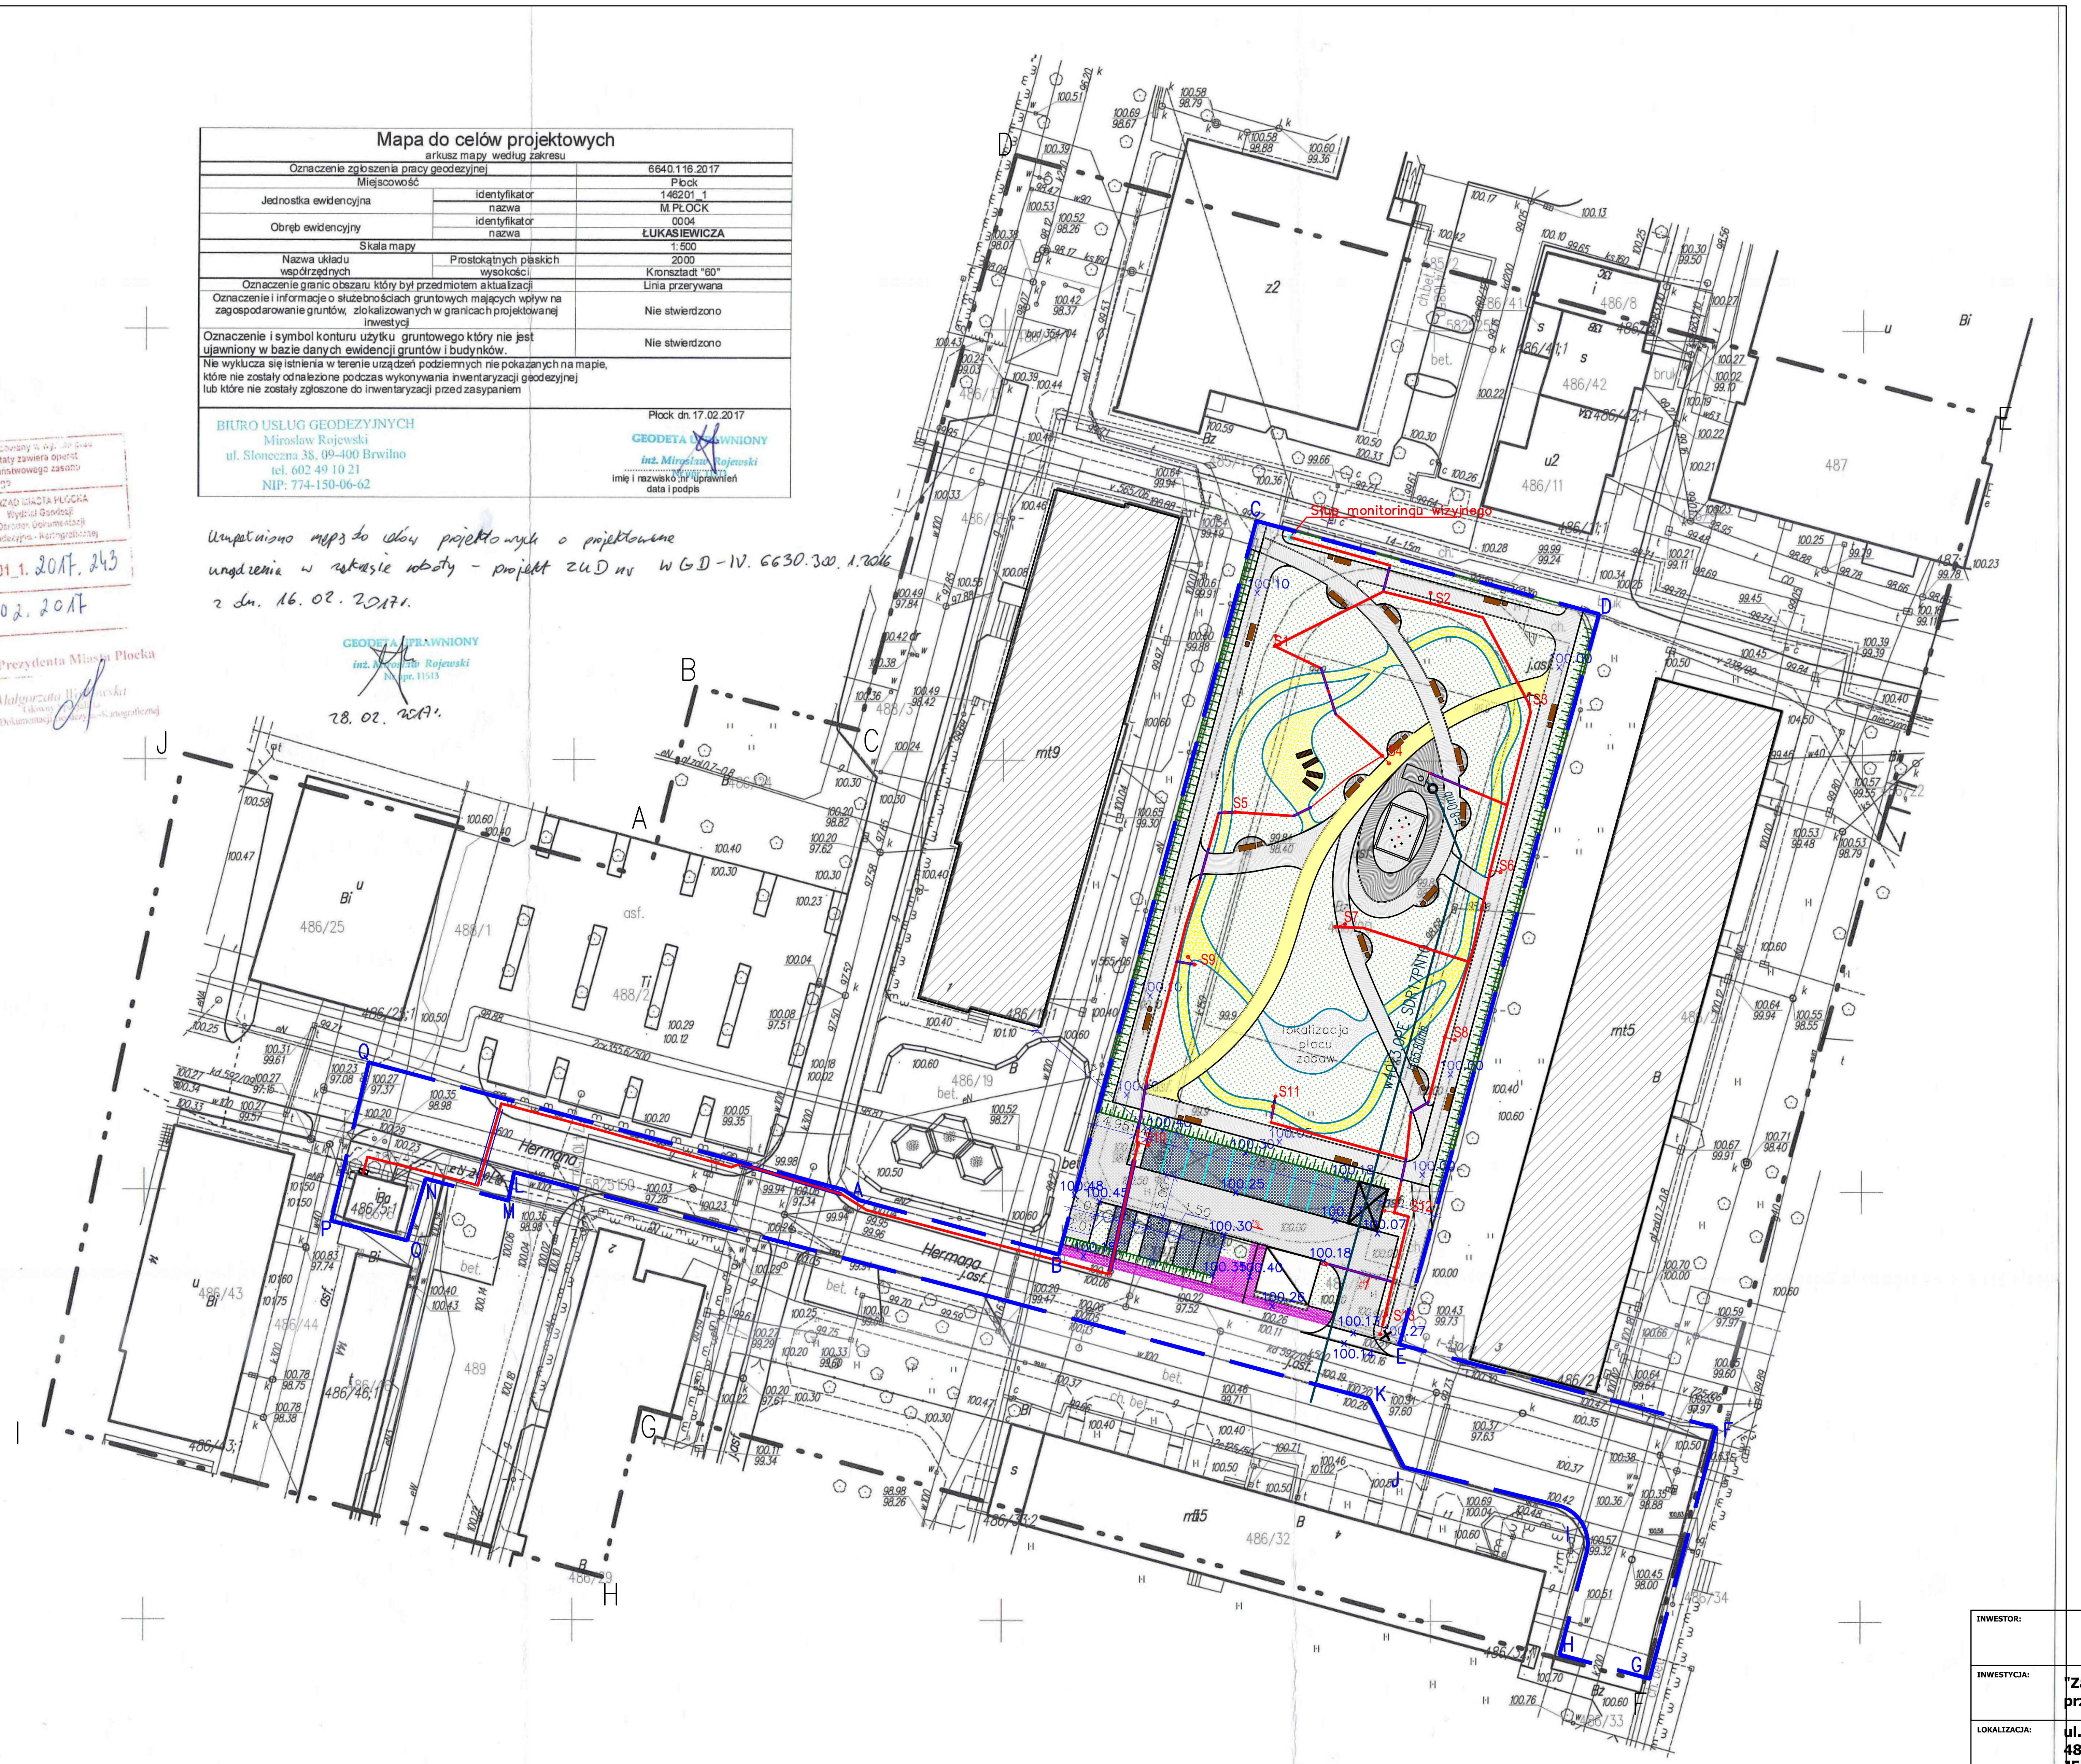

Mapa do celów projektowych

arkusz mapy według zakresu

Oznaczenie zgłoszenia pracy geodezyjnej		6640.116.2017
Miejscowość		Płock
Jednostka ewidencyjna	identyfikator	146201_1
	nazwa	M.PŁOCK
Obręb ewidencyjny	identyfikator	0004
	nazwa	**ŁUKASIEWICZA**
Skala mapy		1:500
Nazwa układu współrzędnych	Prostokątnych płaskich	2000
	wysokości	Kronsztadt "60"
Oznaczenie granic obszaru który był przedmiotem aktualizacji		Linia przerywana
Oznaczenie i informacje o służebnościach gruntowych mających wpływ na zagospodarowanie gruntów, zlokalizowanych w granicach projektowanej inwestycji		Nie stwierdzono
Oznaczenie i symbol konturu użytku gruntowego który nie jest ujawniony w bazie danych ewidencji gruntów i budynków.		Nie stwierdzono

Nie wyklucza się istnienia w terenie urządzeń podziemnych nie pokazanych na mapie, które nie zostały odnalezione podczas wykonywania inwentaryzacji geodezyjnej lub które nie zostały zgłoszone do inwentaryzacji przed zasypaniem

BIURO USŁUG GEODEZYJNYCH
Mirosław Rojewski
ul. Słoneczna 38, 09-400 Brwilno
tel. 602 49 10 21
NIP: 774-150-06-62

Płock dn. 17.02.2017

GEODETA UPRAWNIONY
inż. Mirosław Rojewski
Nr upr. 11513
imię i nazwisko, nr uprawnień
data i podpis

Uzupełniono mapę do celów projektowych o projektowane urządzenia w zakresie roboty - projekt ZUD nr WGD-IV.6630.300.1.2016 z dn. 16.02.2017r.

GEODETA UPRAWNIONY
inż. Mirosław Rojewski
Nr upr. 11513

28.02.2017r.

Poświadcza się, że niniejszy dokument został opracowany w wyniku prac geodezyjnych i kartograficznych, których rezultaty zawiera operat techniczny wpisany do ewidencji materiałów państwowego zasobu geodezyjnego i kartograficznego

Organ prowadzący państwowy zasób geodezyjny i kartograficzny	URZĄD MIASTA PŁOCKA Wydział Geodezji Ośrodek Dokumentacji Geodezyjno - Kartograficznej
Identyfikator ewidencyjny materiału zasobu - operatu technicznego	P.146201_1. 2017. 243
Data wpisania operatu technicznego do ewidencji materiałów zasobu	23.02.2017
Imię, nazwisko i podpis osoby reprezentującej organ	Z up. Prezydenta Miasta Płocka Małgorzata Wodowska Główny Specjalista Ośrodek Dokumentacji Geodezyjno-Kartograficznej

Legenda

▬ ▬	obszar opracowania mapy do celów projektowych A–F
▬ ▬	granice działek A–Q
▨	zabudowa istniejąca
⧄	altana śmietnikowa do gromadzenia odpadów stałych
✕	istniejąca latarnia do likwidacji

Projektowane elementy zagospodarowania

▒	pieszo – jezdnia z kostki brukowej w kolorze szarym gr. 8 cm szerokości 5.0 m
▩	miejsca postojowe dla samochodów osobowych z płyt ażurowych w kolorze grafitowym gr. 8 cm, 14 miejsc o wym. 2,5x5,0 m
▤	ścieżki piesze – chodniki z kostki brukowej gr. 6 cm
🟪	ścieżki piesze – ISTNIEJĄCE – DO POZOSTAWIENIA
░	plac zabaw o nawierzchni poliuretanowej
🟨	ścieżki piesze o nawierzchni żwirowej
░	zieleń niska parterowa – trawniki
┬┬┬	skarpy terenowe
▩	miejsce parkingowe dla osób niepełnosprawnych, szt.1 wykonane z płyt ażurowych
▩	miejsce parkingowe, szt.14 wykonane z płyt ażurowych
●	słup monitoringu wizyjnego

Projektowane elementy małej architektury

⁘	fontanna w formie dysz
▱	komora maszynowni
▬	elementy małej architektury – ławki i kosze na odpadki
▮	leżaki drewniane
●	projektowane lampy oświetlenia parkowego

Projektowane ścieżki piesze – kolorystyka

▒	ścieżki piesze kolor szary płukany
▒	ścieżki piesze kolor czerwony płukany
▒	ścieżki piesze kolor grafitowy płukany
🟨	ścieżki piesze kolor żółty płukany

Projektowane elementy infrastruktury podziemnej

─	projektowane przyłącze wodociągowe
╱	rura osłonowa PCV
─	kabel zasilający
⧄	projektowana szafka oświetleniowa

INWESTOR:	**Gmina Miasto Płock** **ul. Stary Rynek 1, 09-400 Płock**
INWESTYCJA:	**"Zagospodarowanie terenu istniejącego boiska sportowego przy ulicy Władysława Hermana na osiedlu Tysiąclecia w Płocku"**
LOKALIZACJA:	**ul. Władysława Hermana w Płocku, dz. nr 486/20, 486/26, 488/3, 486/5, 486/45, 489, 488/2, Obr. 0004 ŁUKASIEWICZA, JEDN. EWIDENCYJNA 146201_1 M.PŁOCK**

PSBUD

Pracownia projektowa architektoniczno - budowlana
"PSBUD" mgr inż. Piotr Świrzyński
86-302 Wałdowo Szlacheckie 87 G
tel. kom. 607-820-777
e-mail: psbud@interia.pl

NAZWA RYSUNKU:	SKALA:	BRANŻA:
PROJEKT ZAGOSPODAROWANIA TERENU **Plansza zbiorcza**	**1:500**	**Budowlana**

FAZA:	DATA:	NR ARKUSZA
Projekt wykonawczy	**22.03.2017r.**	**PZT-01**

FUNKCJA:	AUTOR:	NR UPRAWNIEŃ	SPECJALNOŚĆ	PODPIS
PROJEKTANT	mgr inż. arch. Janina Czechowska-Wójcik	A-70/84	ARCHITEKTONICZNA	
SPRAWDZAJĄCY	mgr inż. arch. Radosław Głowacki	8/KPOKK/2015	ARCHITEKTONICZNA	
PROJEKTANT	mgr inż. Piotr Świrzyński	KUP/0130/PWOK/09	KONSTRUKCJA	
SPRAWDZAJĄCY	mgr inż. Anna Markiewicz	KUP/0005/POOK/12	KONSTRUKCJA	