




regal (5)

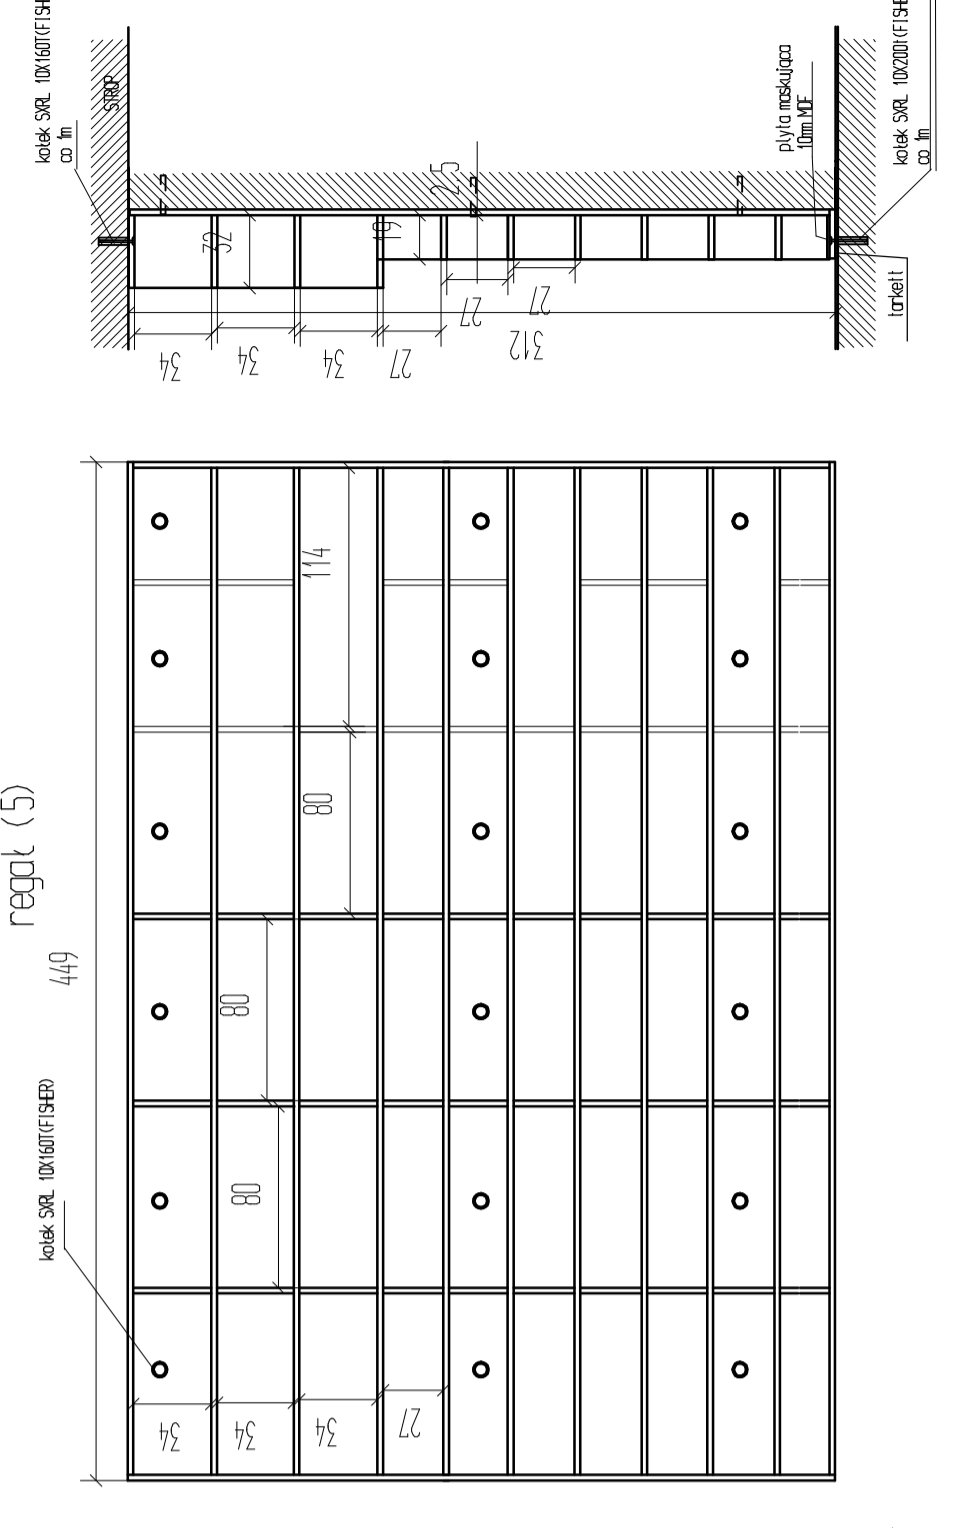


regal (1)

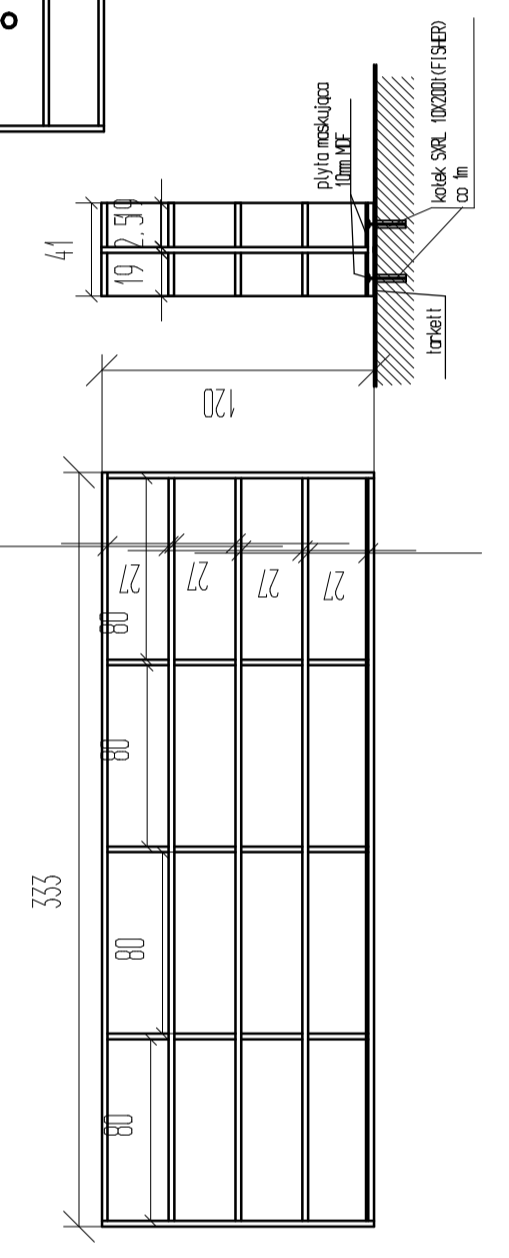


regal (3)

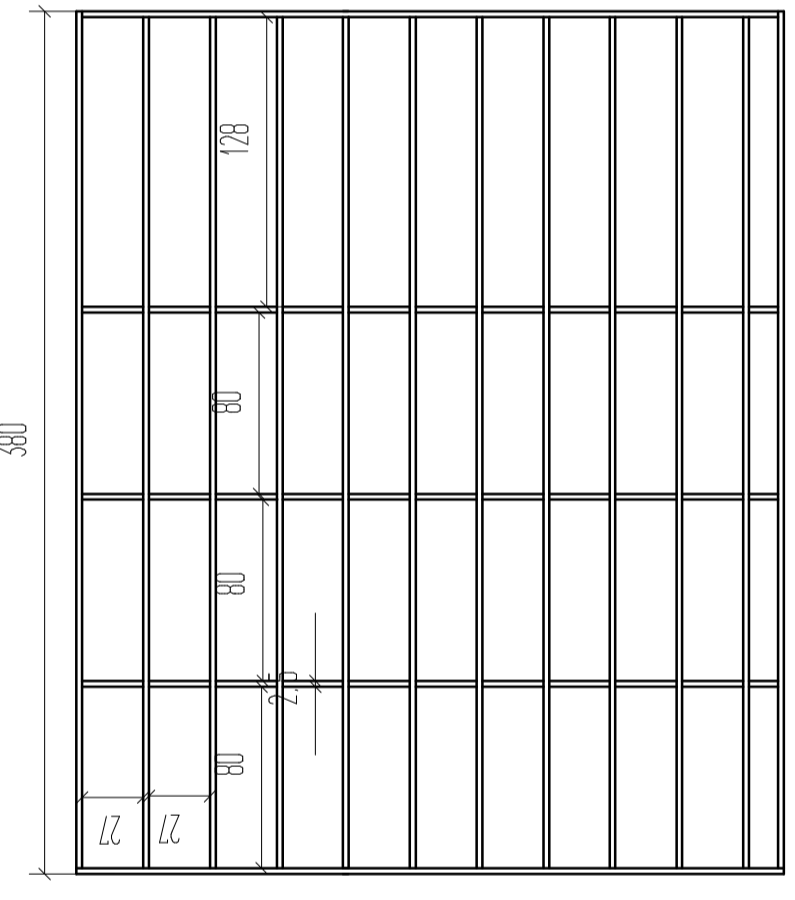


regal (2)

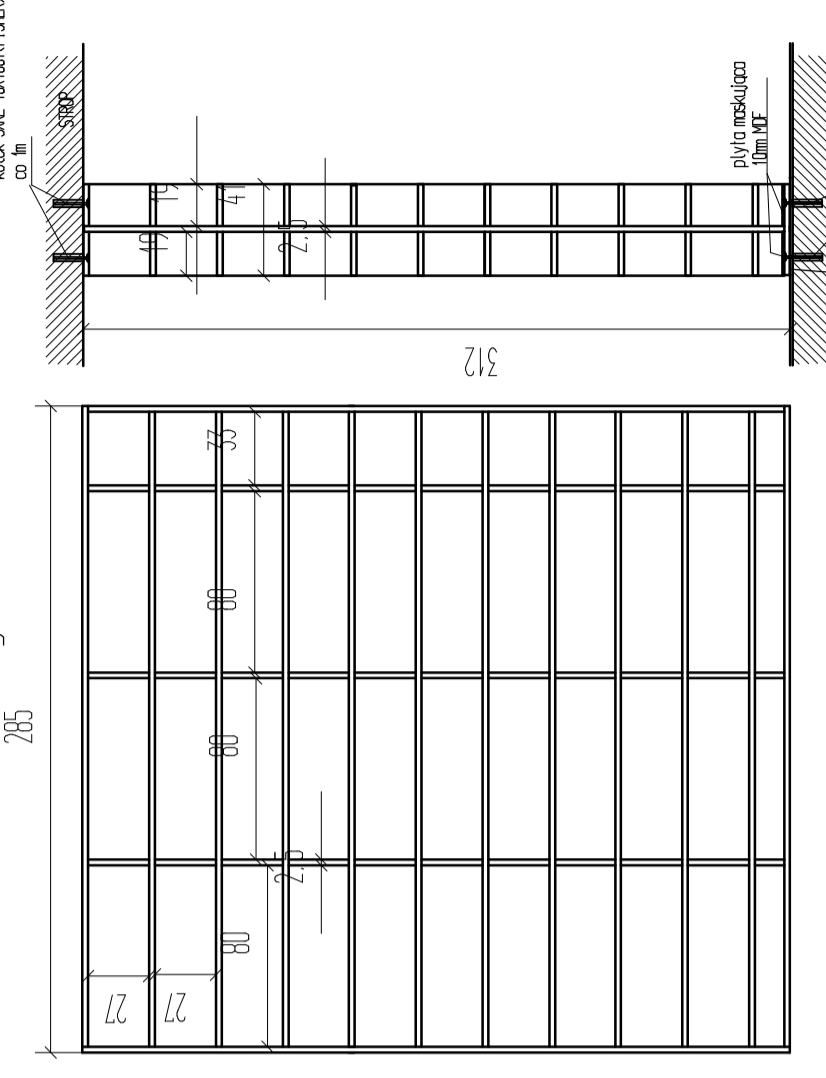

regal (4)

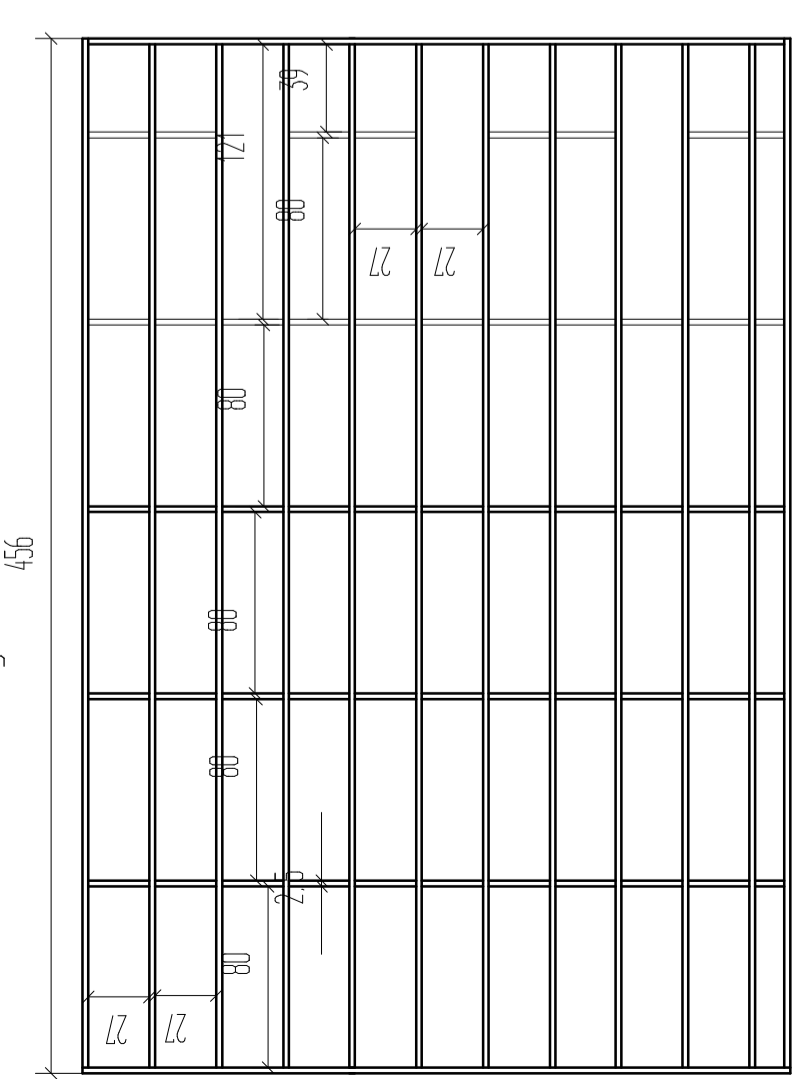

regal (6)

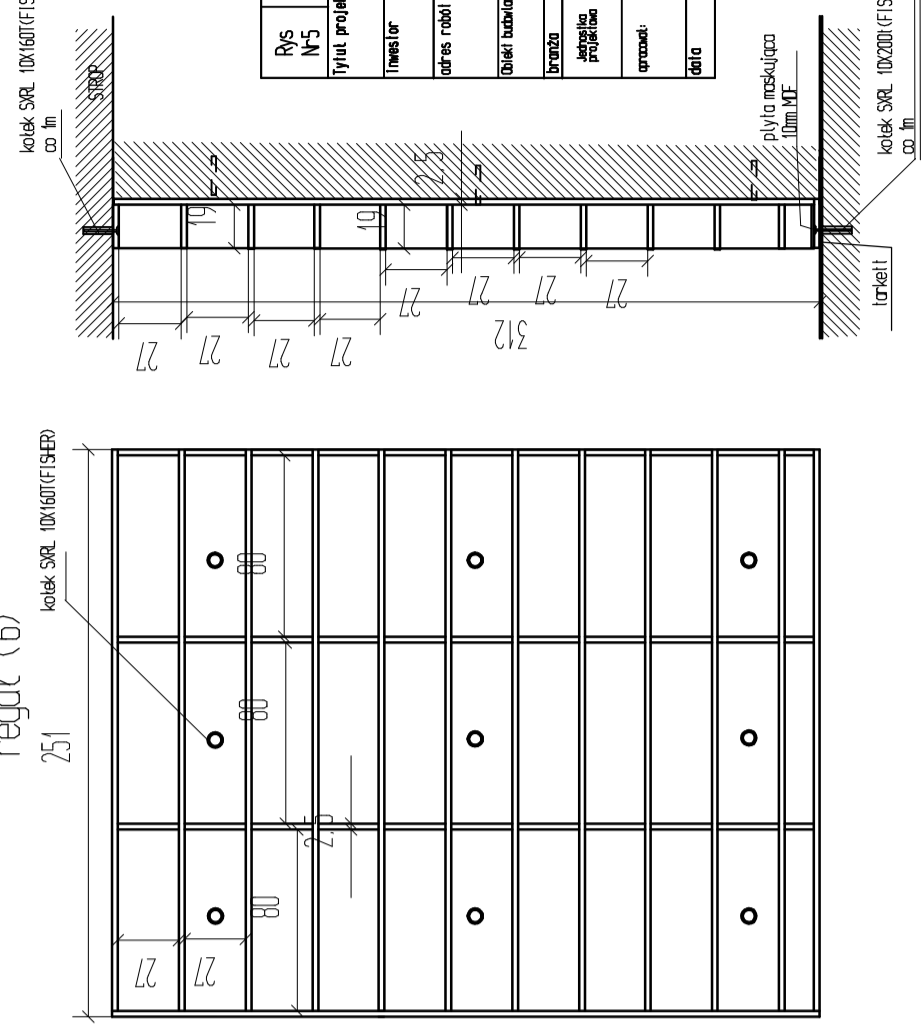

Rys	Regaly state rozmieszczenie i gabaryty	Skala 1:50
regaly state
-płyta MF (jasny orzech) gr 25mm
-powierzchnia -melaminowana
-kolor -jasny orzech