


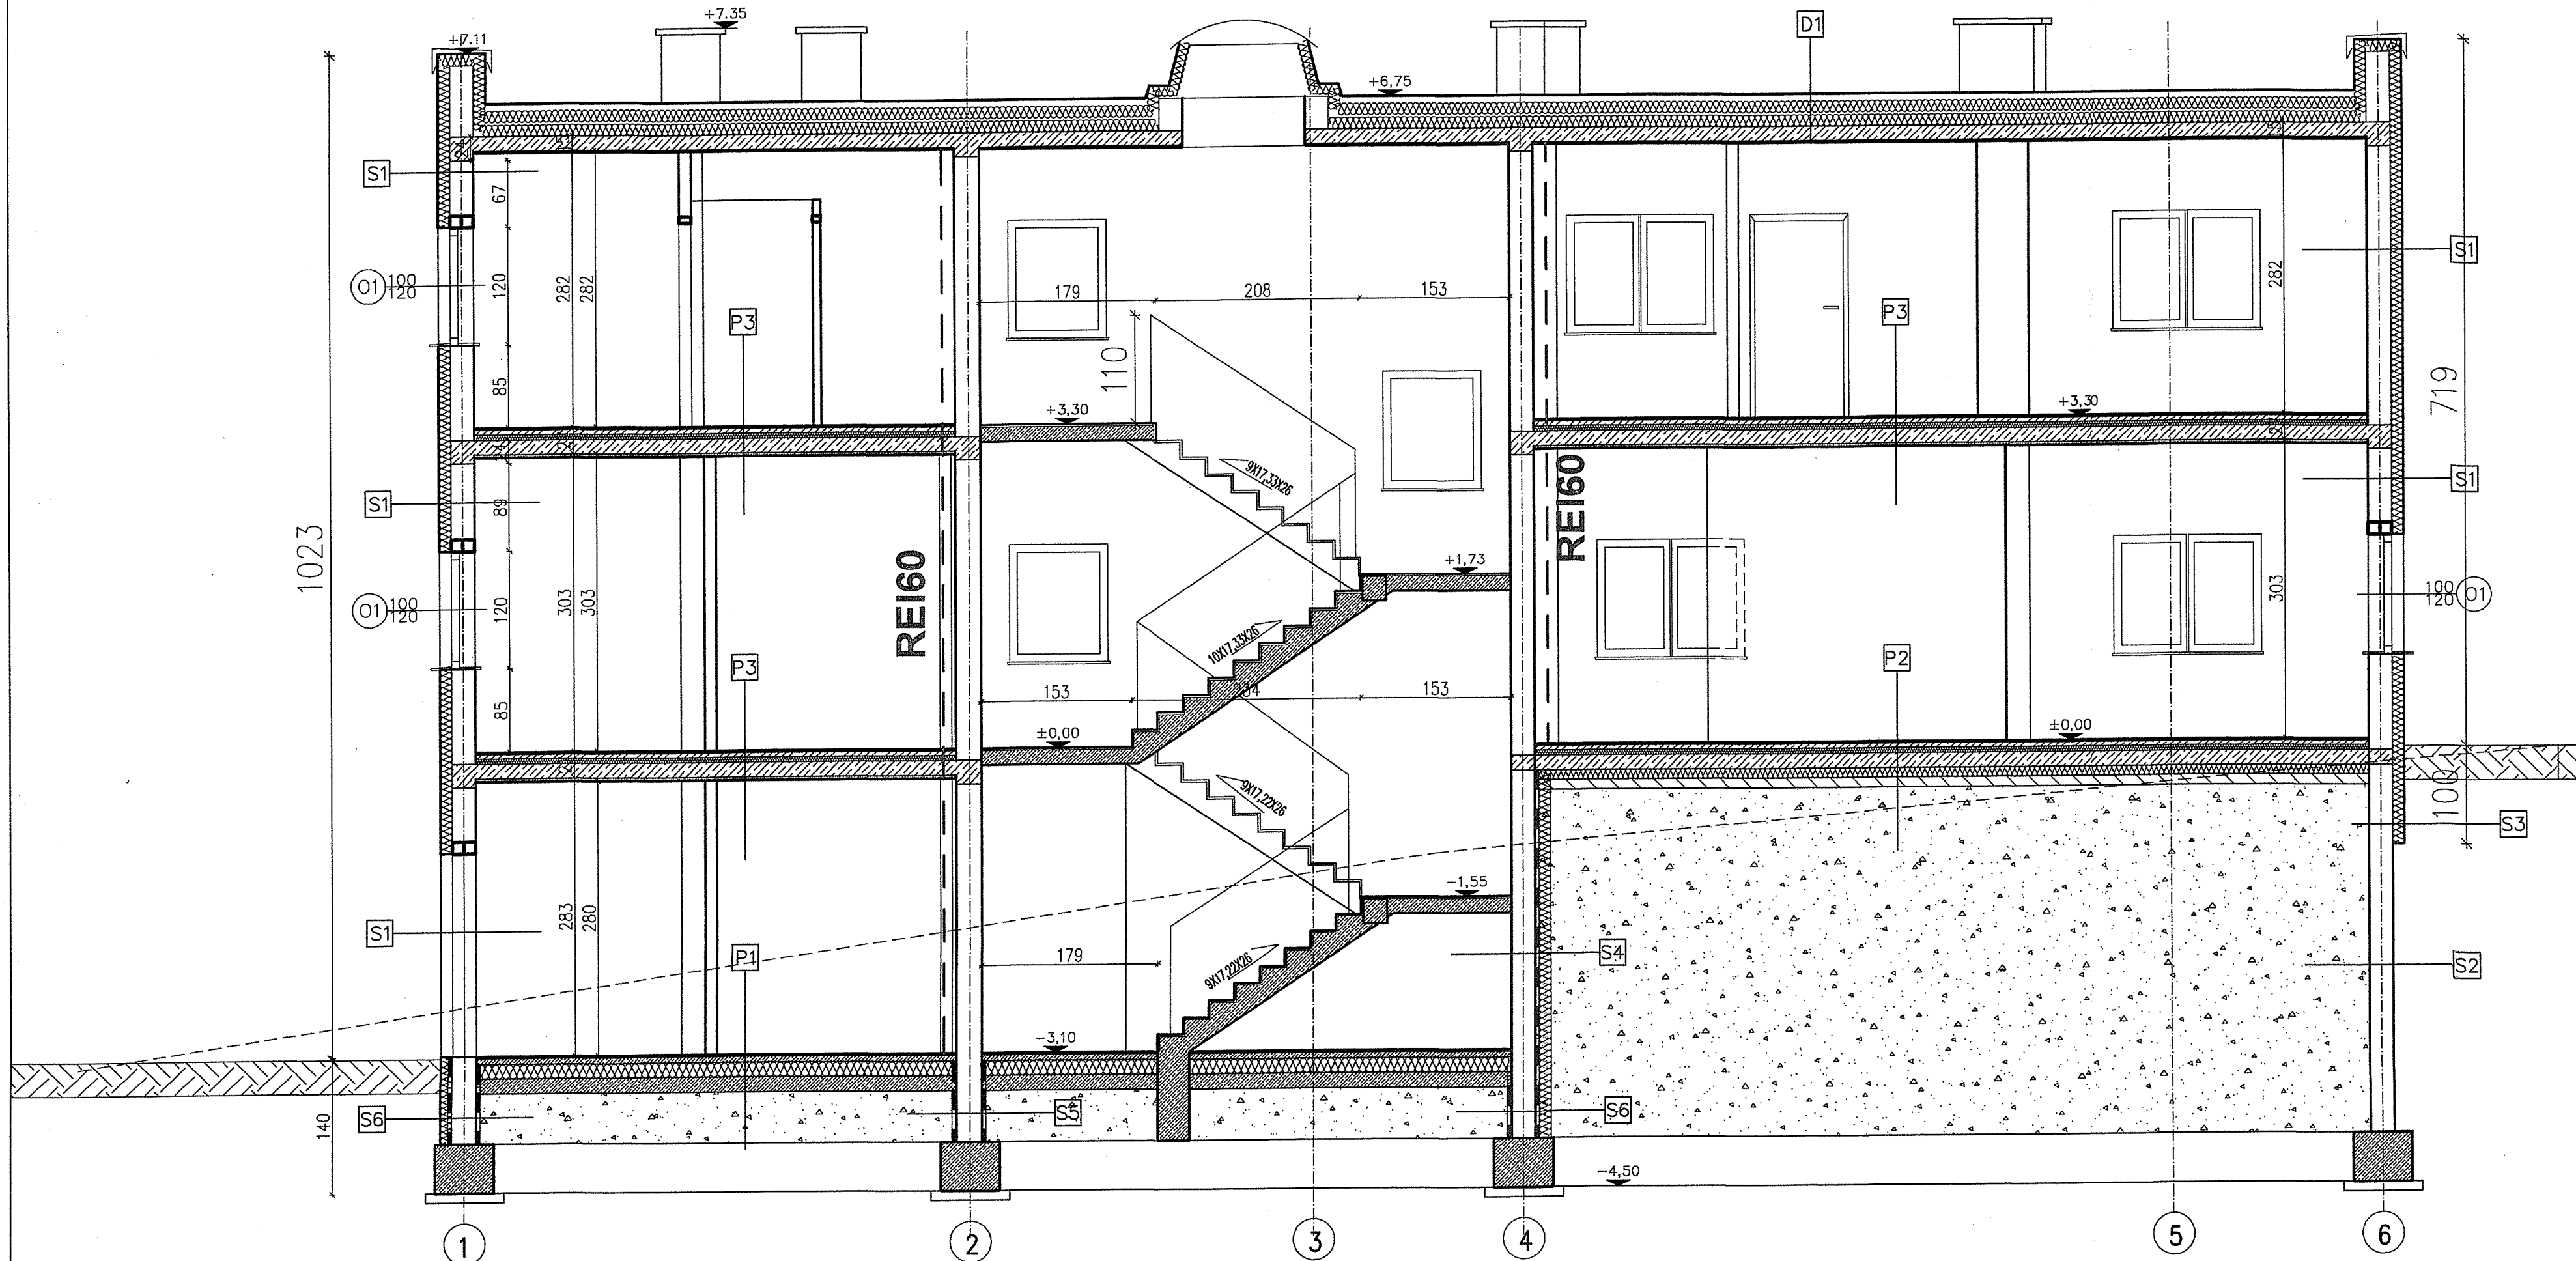

P1 GRES
SZLICHTA CEMENTOWA ZATARTA NA GŁADKO ZBROJONA WŁÓKNAMI POLIPROPYLENOWYMI 6CM
IZOLACJA PRZECIWMŁOCIOCIOWA - Z FOLI PE GR. 0.2MM
STYROPIAN EPS 100-38 15CM
PAPA PODKŁADOWA SBS GR. 4MM
PODOBUDOWA Z BETONU C10/15 15CM
ZAGĘSZCZONA PODSYPKA PIASKOWA MIN 30CM

P2 GRES
SZLICHTA CEMENTOWA ZATARTA NA GŁADKO ZBROJONA WŁÓKNAMI POLIPROPYLENOWYMI 5CM
IZOLACJA PRZECIWMŁOCIOCIOWA - Z FOLI PE GR. 0.2MM
STYROPIAN EPS 100-38 5CM
IZOLACJA PRZECIWMŁOCIOCIOWA - Z FOLI PE GR. 0.2MM
PŁYTA STROPOWA ŻELBETOWA 15CM
IZOLACJA PRZECIWMŁOCIOCIOWA - Z FOLI PE GR. 0.2MM
STYROPIAN EPS 100-38 10CM
IZOLACJA PRZECIWMŁOCIOCIOWA - Z FOLI PE GR. 0.2MM
PODOBUDOWA Z BETONU C8/10 10CM
ZAGĘSZCZONA PODSYPKA PIASKOWA MIN 30CM

P3 GRES/TARKE
SZLICHTA CEMENTOWA ZATARTA NA GŁADKO ZBROJONA WŁÓKNAMI POLIPROPYLENOWYMI 5CM
IZOLACJA PRZECIWMŁOCIOCIOWA - Z FOLI PE GR. 0.2MM
STYROPIAN EPS 100-38 5CM
IZOLACJA PRZECIWMŁOCIOCIOWA - Z FOLI PE GR. 0.2MM ZGRZEWANA
PŁYTA STROPOWA ŻELBETOWA 15CM
TYNK GIPSOWY + GŁADZ

S3 2x ABIZOL
BŁOCZKI BETONOWE 25CM
2x ABIZOL
STYROPIAN AQA 12CM
IZOLACJA Z FOLI KUBEŁKOWEJ

S2 2x ABIZOL
BŁOCZKI GAZOBETONOWE 24CM
2x ABIZOL

S1 TYNK MASZYNOWY/ TYNK CEMENTOWO-WAPIENNY + GŁADZ
BŁOCZKI GAZOBETONOWE 24CM
STYROPIAN O31 12CM
TYNK CIENKOWARSTWOWY

S4 TYNK MASZYNOWY/ TYNK CEMENTOWO-WAPIENNY + GŁADZ
BŁOCZKI BETONOWE 25CM
PAPA SBS gr. 4mm
STYROPIAN AQA 12CM
IZOLACJA Z FOLI KUBEŁKOWEJ

S5 PAPA FUNDAMENT SBS gr. 4mm
BŁOCZKI BETONOWE
PAPA FUNDAMENT SBS gr. 4mm

S6 PAPA FUNDAMENT SBS gr. 4mm
BŁOCZKI BETONOWE 25CM
PAPA FUNDAMENT SBS gr. 4mm
STYROPIAN AQA 12CM
IZOLACJA Z FOLI KUBEŁKOWEJ

D1 TYNK GIPSOWY + GŁADZ
PŁYTA STROPOWA ŻELBETOWA 15CM
IZOLACJA PRZECIWMŁOCIOCIOWA - Z FOLI PE GR. 0.2MM ZGRZEWANA
STYROPIAN O38 min. 25CM + STYROPIANOWE KUNY SPADOWE
PAPA TERMOZGRZEWALNA PODKŁADOWA
PAPA TERMOZGRZEWALNA WIERZCHNIEGO KRYCIA PVE P4250 S53 (NRO)

Jednostka Projektowa: PPU KST WIESŁAW BRYKAŁA, 09-401 PŁOCK, UL. OKOPOWA 26/1 tel. 512 158 601		Nr proj. P20817
Temat: PROJEKT BUDOWLANY PŁACÓWKI OPIEKUNCTWA WYCHOWAWCZEGO WRAZ Z NIEZBEDNĄ INFRASTRUKTURĄ TECHNICZNĄ I ZAGOSPODAROWANIEM TERENU	Tytuł: PRZEKRÓJ A-A	Data: GRUDZIEŃ 2017
Adres Inwestycji: UL. POŁUDNIOWA 13 09-400 PŁOCK	Projektant - arch. mgr inż. arch. Krzysztof Kwiatkowski upr. nr 70/90	Skala: 1:50
Inwestor: GMINA PŁOCK STARY RYNEK 1 09-400 PŁOCK	Sprawdzający - arch. mgr inż. arch. Renata M. Kwiatkowska upr. nr 41/98	Nr rys.: 05
Projektant - konstr.-bud. mgr inż. Wiesław Brykała upr. nr MAZ/0360/POOK/06		