


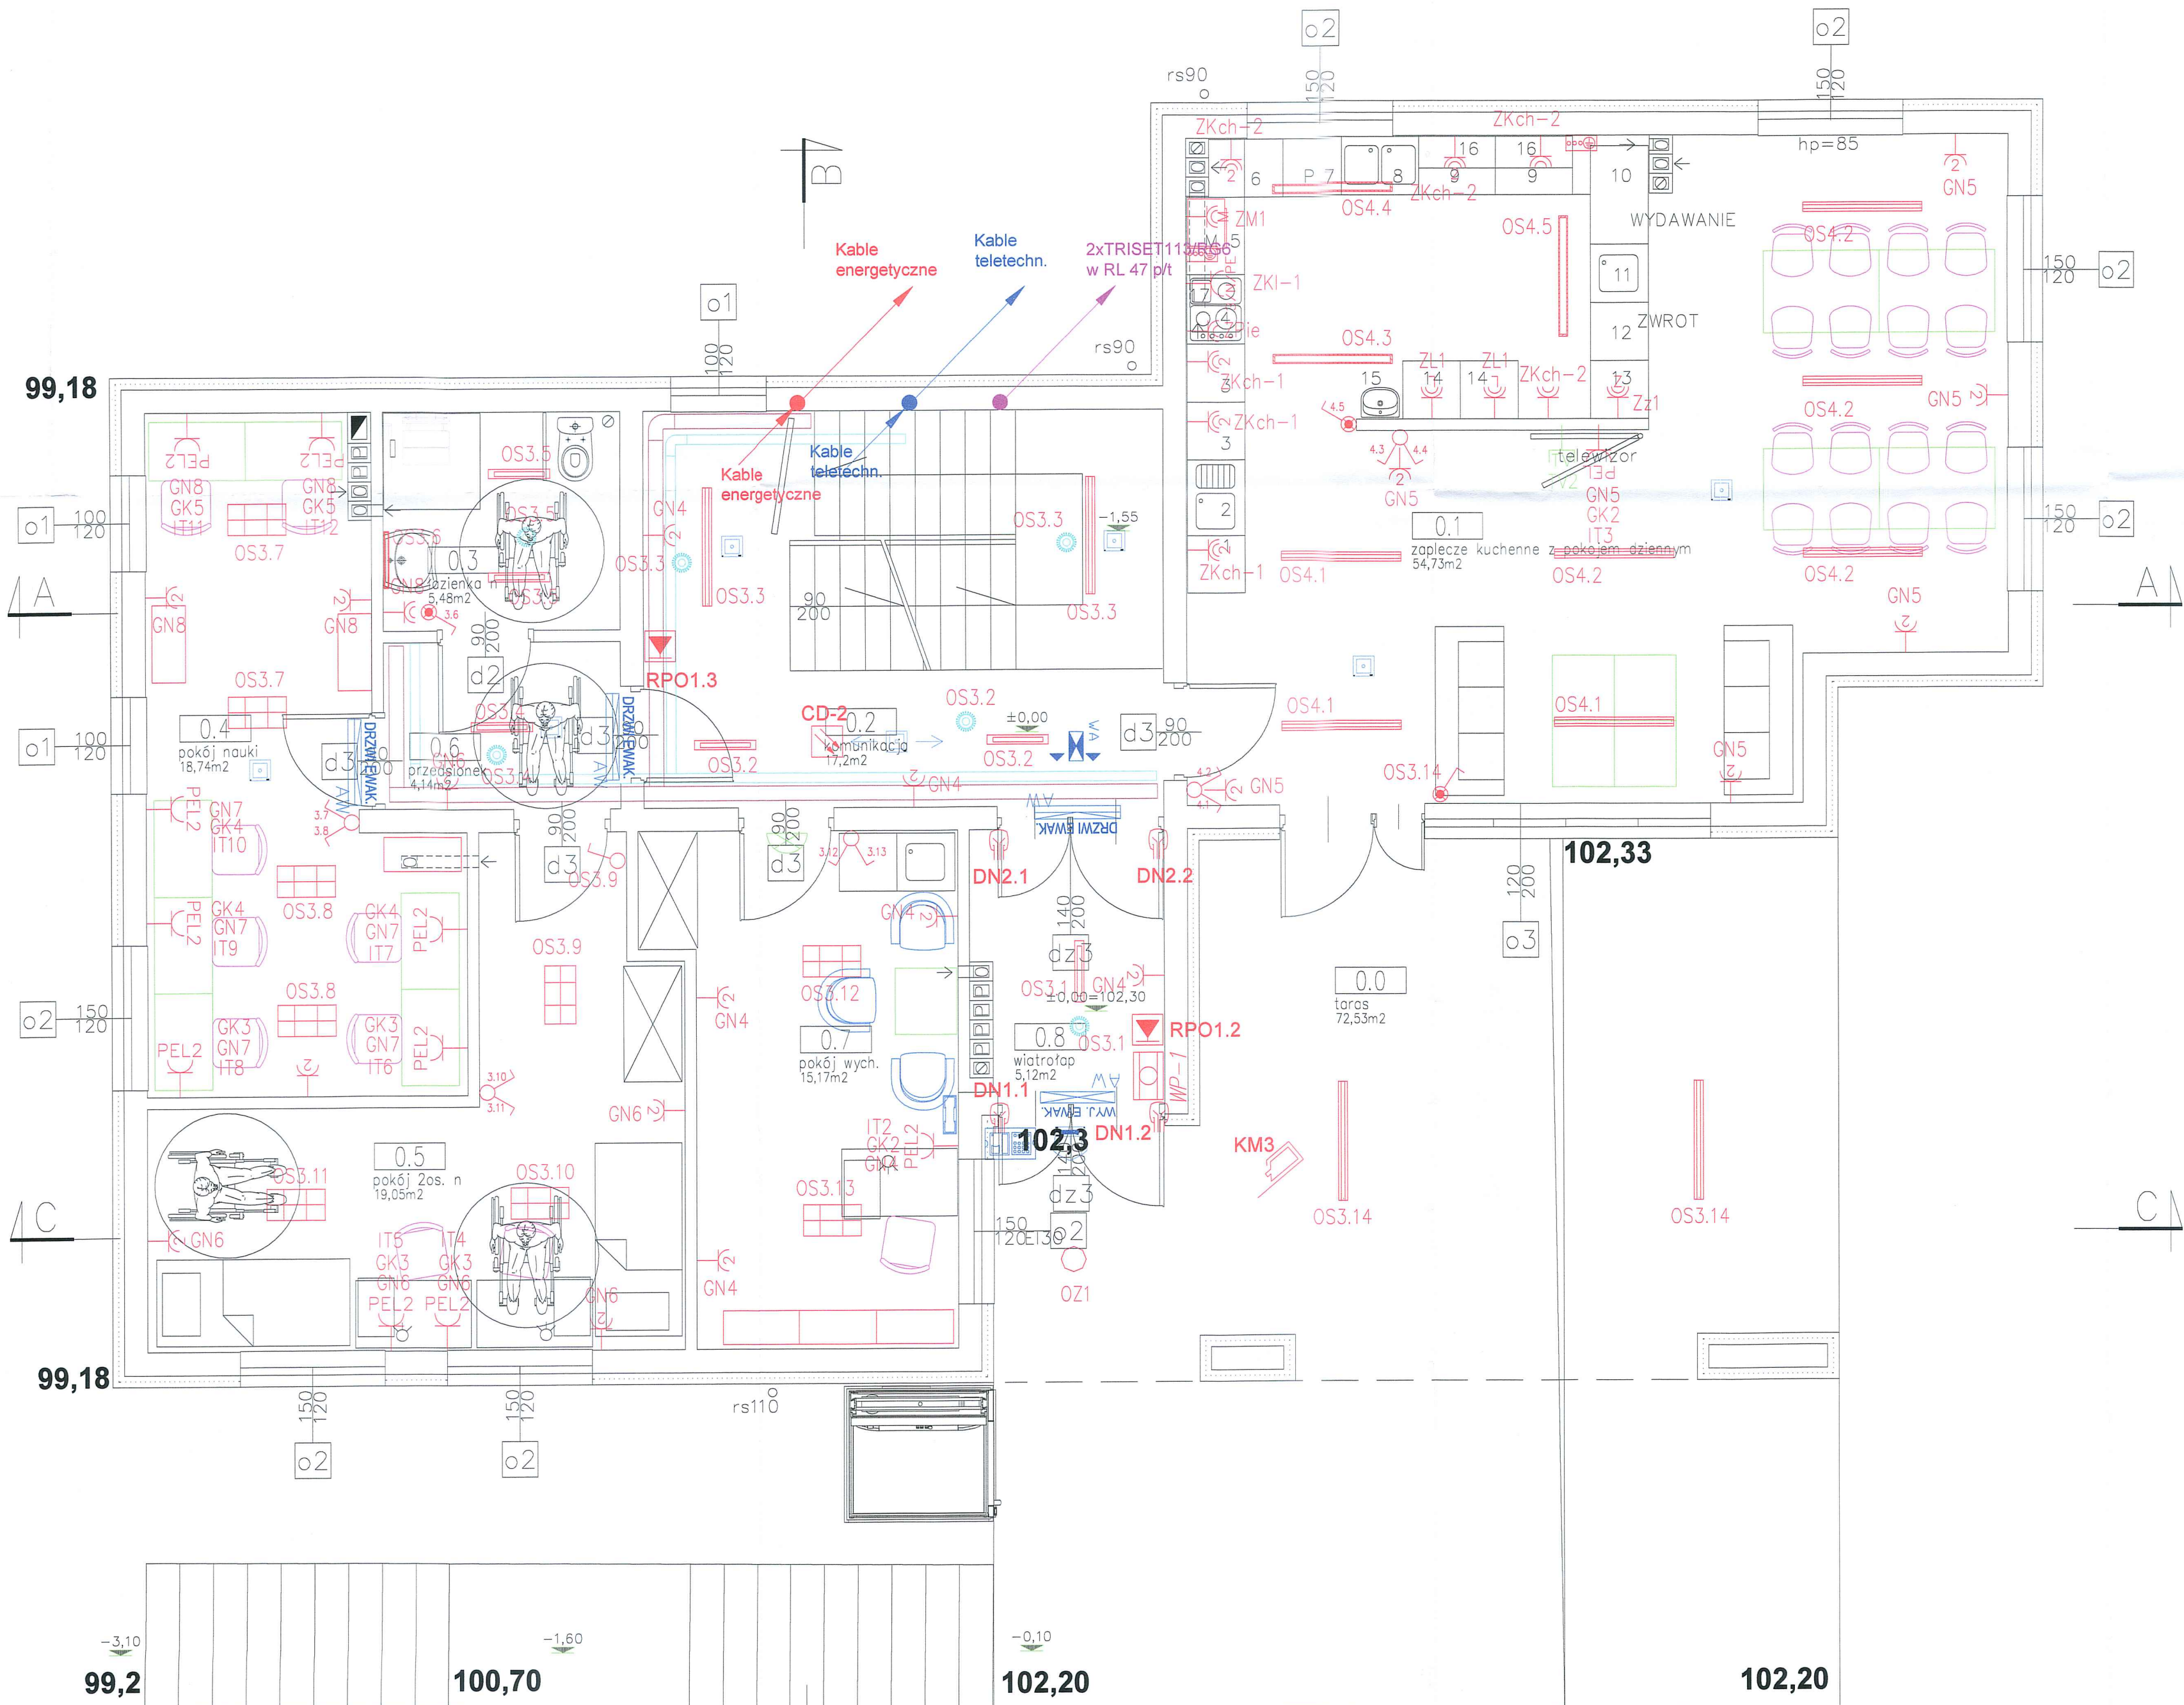

Rzut parteru		
	zaplecze kuchenne z pokojem dziennym	
0.1	komunikacja	54,73
0.2	łazienka n	17,20
0.3	pokój nauki	5,48
0.4	pokój nauki	18,74
0.5	pokój 2 os. N	19,05
0.6	przedśionek	4,14
0.7	pokój wychowawcy	15,17
0.8	wiatrołap	5,12
		139,63

Zestawienie danych z projektu		
Symbol	Opis	Ilość
1	Czułka dymu optyczna	1 szt.
2	Detektor ruchu 360	6 szt.
3	Gniazdo hermetyczne	4 szt.
4	Gniazdo Hermetyczne Łożówka	2 szt.
5	Gniazdo hermetyczne Mikrofal	1 szt.
6	Gniazdo hermetyczne podłojne	5 szt.
7	Gniazdo hermetyczne Zmywarka	1 szt.
8	Gniazdo telewizyjne	1 szt.
9	Gniazdo ze stykiem ochronnym, x 2	19 szt.
10	Gniazdo, 5-polowe	1 szt.
11	Kamera w obudowie zabezpieczonej	1 szt.
12	Korytka prostokątne, 100x50	1 szt.
13	Korytka prostokątne, 150x50	1 szt.
14	Lampa LED AW 3W 1H korytarzowa	1 szt.
15	Lampa LED AW 3W 1H opt. przes. otw. IP41	6 szt.
16	Lampa LED AW 3x1W (OD+T) 1H Oprawa zewnętrzna	1 szt.
17	Lampa LED 4600 B40 IP44(4050lm, 35W)	11 szt.
18	LAMPY LED B40 IP44 (5900 lm, 510 W)	3 szt.
19	Lampa LED optyka biurowa (385lm390W)	9 szt.
20	Lampa LED IP44 (3050lm 280W)	6 szt.
21	Moduł wywołania klawiatura, RFID, kamera	1 szt.
22	Oprawa LED 2200LM IP44(11692 lm, 220 W) /1692 lm, 220 W	1 szt.
23	Oświetlenie ewakuacyjne, oprawa LED 3W min. IP44 - autotest, podtrż. min 1h, Piktogram drzwi ewakuacyjne, monitoring oprow	3 szt.
24	Oświetlenie ewakuacyjne, oprawa LED 3W min. IP44 - autotest, podtrż. min 1h, Piktogram Wyjście ewakuacyjne, monitoring oprow	1 szt.
25	Oświetlenie kierunkowe - droga ewakuacyjna LED min. IP44 2W, monitoring oprow, autotest podtrzymanie min 1h	1 szt.
26	Przełącznik wielopozycyjny, jednobiegunowy	1 szt.
27	Przycisk RDP-1 sygnalizacja	5 szt.
28	Słownik ramieniowy do drzwi	2 szt.
29	Szyba uziemiająca	4 szt.
30	Wideoobserwacja Słuchawka odbiorcza	2 szt.
31	Zestaw gniazd PEL; 2xRJ45, 2x230 komp., 2x230 ogólne	1 szt.
32	Zestaw gniazd PEL; 2xRJ45,1xRJ45, 3x230 komp., 2x230 ogólne, HDMI	1 szt.
33	Łącznik	1 szt.
34	Łącznik hermetyczny	1 szt.
35	Lampa Sygnalizacyjna np.LS41B	3 szt.
36	LAMPY LED B40 IP44 (1050lm 120W)	1 szt.

RZECZOZNAWCA DO SPRAW ZABEZPIECZEN PRZECIWPOŻAROWYCH
mgr inż. Piotr Głowala Nr upr. 540/2011
Zgodność projektu z wymaganiami ochrony przeciwpożarowej
bez uwag

Imię i nazwisko Projektanta: mgr inż. Wiesław Brykła, 09-401 PŁOCK, UL. OKOPOWA 26/1	Adres Inwestycji: UL. POLUDNIOWA 13 09-400 PŁOCK	Adres Inwestora: GMINA PŁOCK STARY RYNEK 1 09-400 PŁOCK	Adres Wykonawcy: mgr inż. Wiesław Brykła ul. MŁA/0360/PŁOCK/06	Adres Zamawiacza: URZĄD MIASTA PŁOCKA Wydział Rozwoju i Polityki Gospodarczej Miasta Kierownik: mgr inż. Wiesław Brykła 09-400 Płock, Stary Rynek 1	
---	--	--	--	---	--	---	--	---