


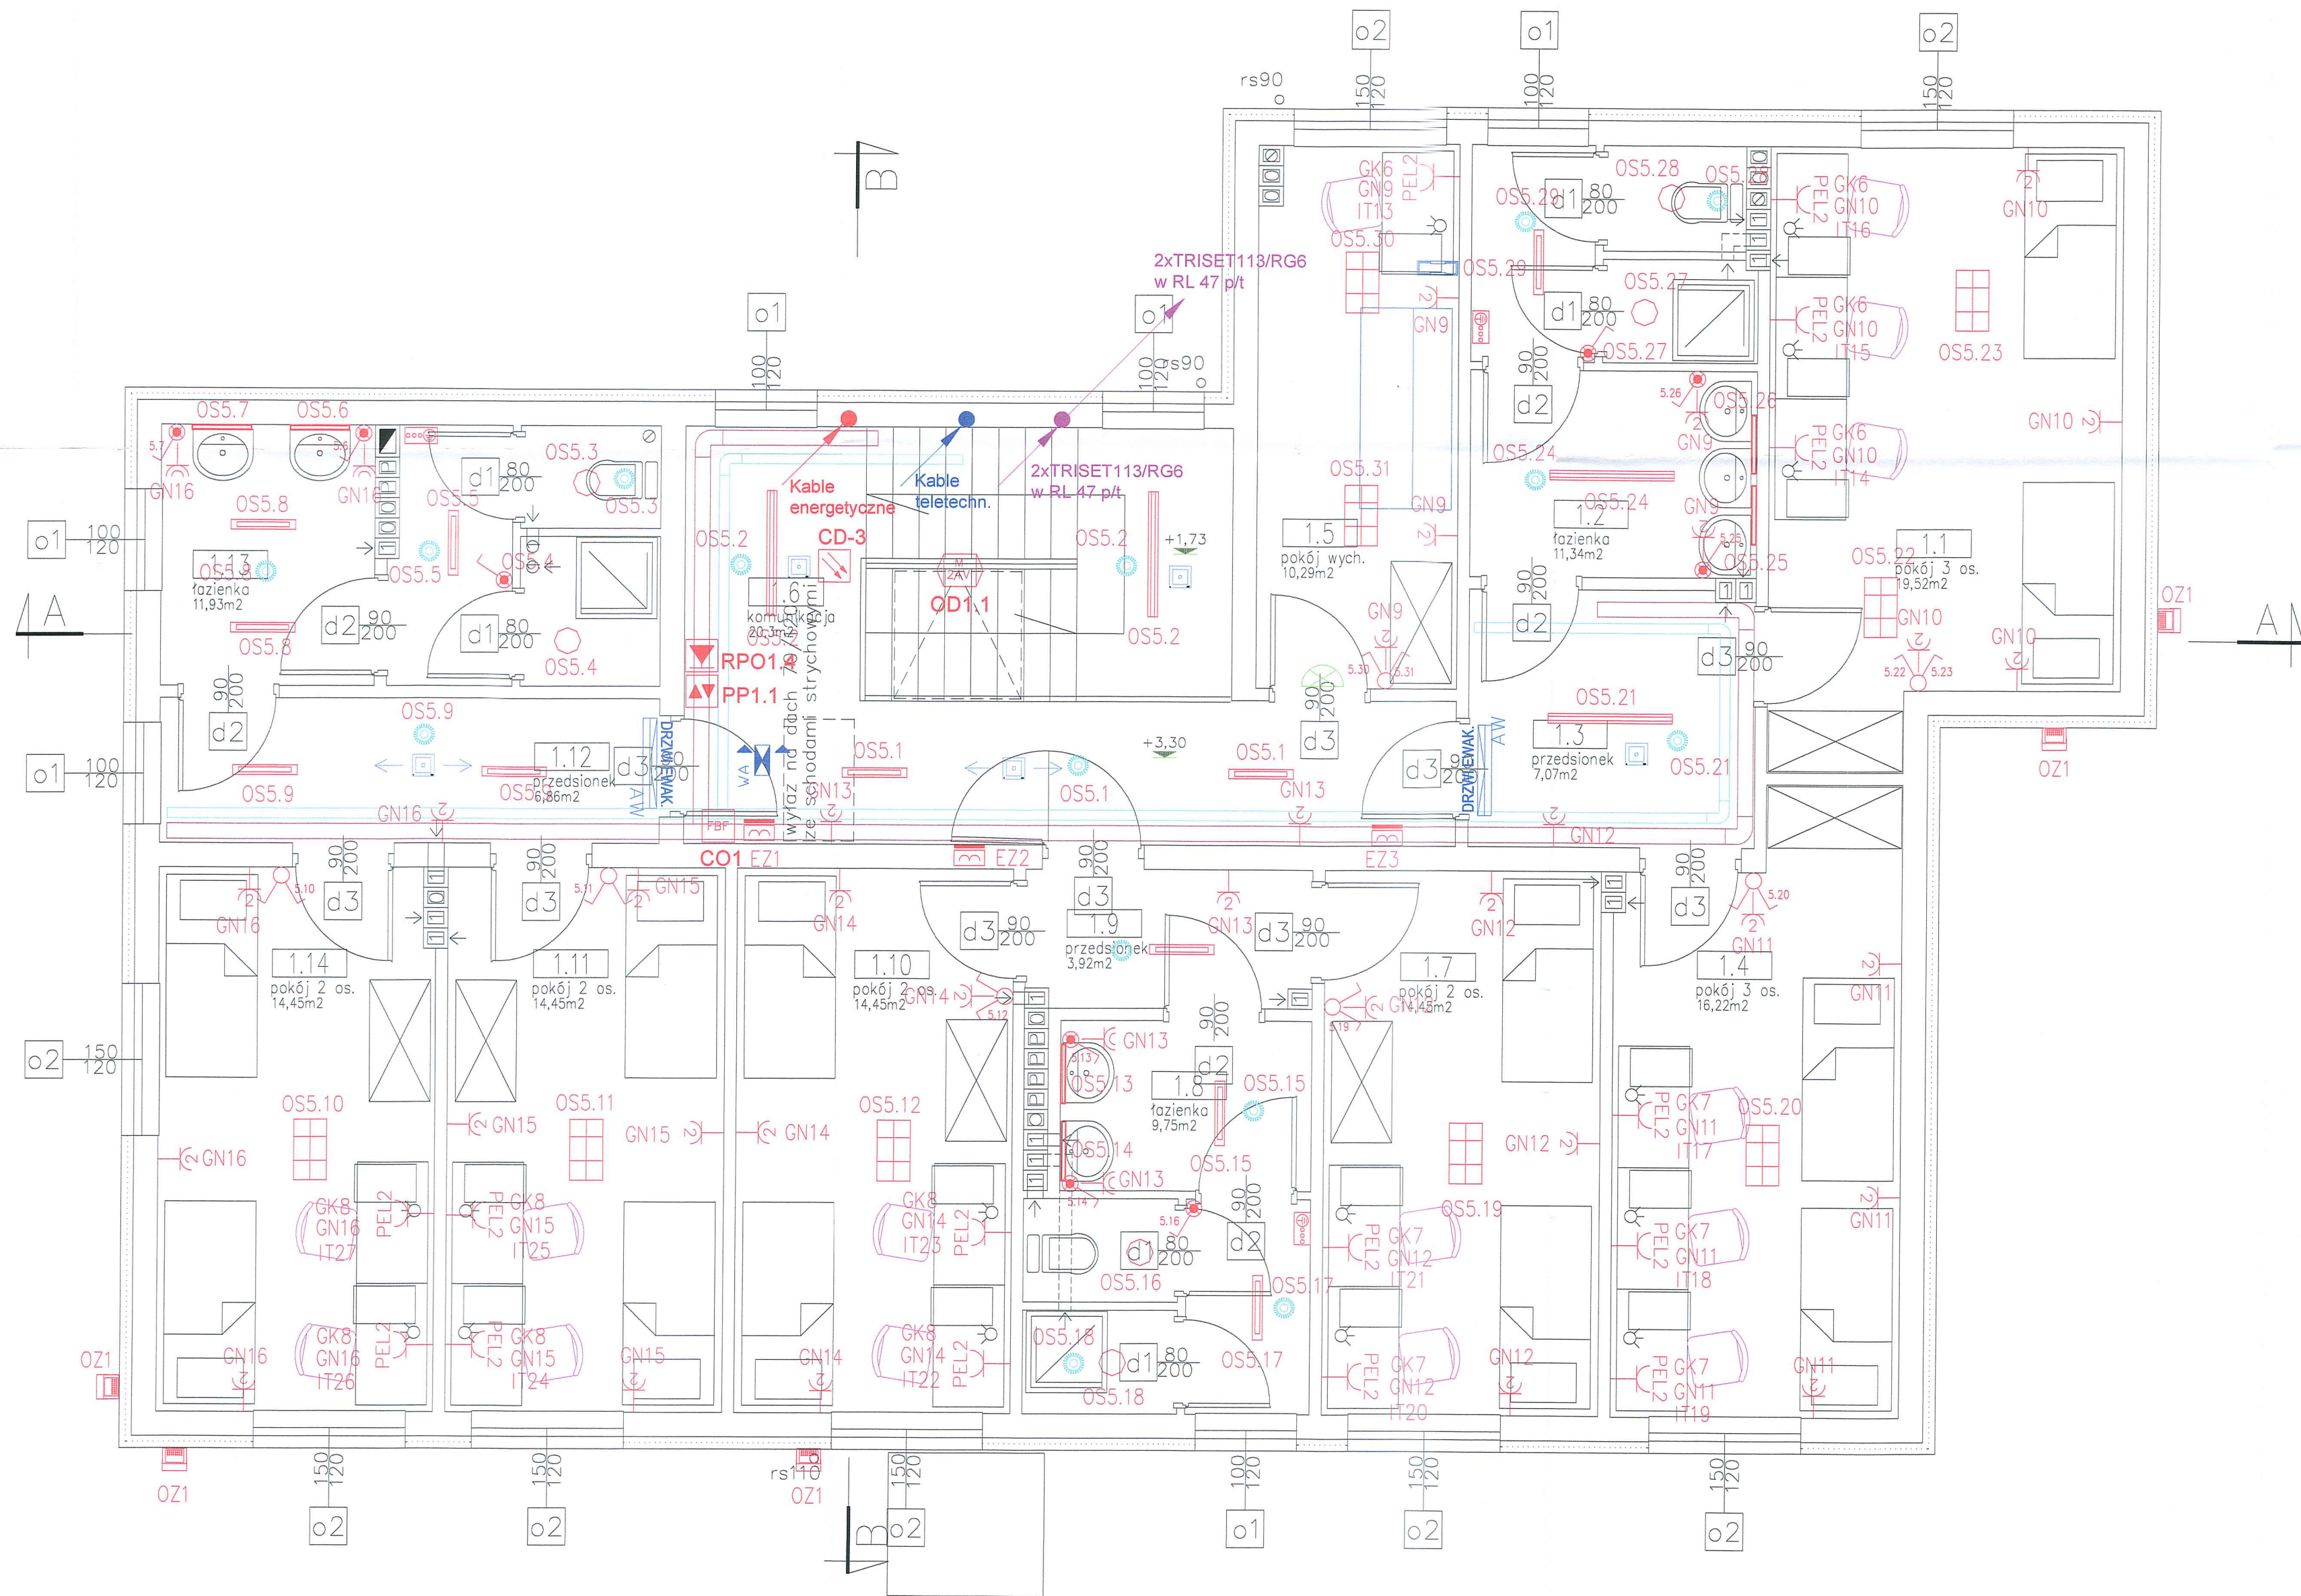

rzut pietra		
1.1	pokój 3 os.	19,52
1.2	łazienka	11,34
1.3	przedsionek	7,07
1.4	pokój 3 os.	16,22
1.5	pokój wychowawcy	10,29
1.6	komunikacja	20,30
1.7	pokój 2 os.	14,45
1.8	przedsionek	3,92
1.9	łazienka	9,75
1.10	pokój 2 os.	14,45
1.11	pokój 2 os.	14,45
1.12	przedsionek	6,86
1.13	łazienka	11,93
1.14	pokój 2 os.	14,45
		175,00

Zestawienie danych z projektu		
Blak	Opis	Ilość
FPF	Centralna oadymiająca	1 szt.
	Czujka dymu optyczna	1 szt.
	Detektor ruchu 360	15 szt.
	Gniazda hermetyczne	4 szt.
	Gniazda ze stykiem ochronnym, x 2	33 szt.
	Korytka prostokątne, 100H50	40 m
	Korytka prostokątne, 150H50	35 m
	Lampa LED AW 3W 1H optyka korytarzowa IP41	2 szt.
	Lampa LED AW 3W 1H optyka przestrzeni otwartych IP41	3 szt.
	Lampa LED 4600 840 IP44(4050lm, 35W)	4 szt.
	Lampa LED optyka biurowa (385lm39.0W)	9 szt.
	Lampa LED IP44 (3050lm 28.0W)	11 szt.
	Lampa LED B40 IP44 (1050lm12.0W)	6 szt.
	Oprawa LED NAŚWIETLACZ (73W, 6800 lm)	5 szt.
	Oprawa LED 2200LM IP44(1692 lm 22.0 W) , (1692 lm 22.0 W)	6 szt.
DRZWI EWAK	Oświetlenie ewakuacyjne, oprawa LED 3W min. IP44 - autotest, podtrż min 1h; Piktogram drzwi ewakuacyjne;	2 szt.
WA	Oświetlenie kierunkowe - droga ewakuacyjna LED min. IP44 2W, , autotest podtrzymanie min. 1h.	1 szt.
	Przełącznik wielopozycyjny, Jednobiegunowy	7 szt.
	Przycisk przewietrzający LT	1 szt.
	Przycisk ROP-1 sygnalizacja	1 szt.
	Silownik okna dymowego	1 szt.
	Szyna uziemiająca	3 szt.
	Wideofon słuchawka odbiorcza	1 szt.
	Zestaw gniazd PEL: 2xRJ45, 2x230 komp., 2x230 ogólne	15 szt.
	Łącznik hermetyczny	9 szt.
	Lampa Sygnalizacyjna np. LS41B	1 szt.
	Elektrotrzymacz do drzwi	1 szt.

URZĄD MIASTA PŁOCKA
Wydział Rozwoju i Polityki Gospodarczej Miasta
Referat Administracji Architektoniczno-Budowlanej
09-400 Płock, Stary Rynek 1

Jednostka Projektowa: PPU KST WIERA W BRYKALA, 09-401 PŁOCK, UL. OKOPOWA 28/1 tel. 512 158 001		Nr projektu: P20817
Projekt: PROJEKT BUDOWLANY PŁACOWO OPIEKUNCO-WYCHOWAWCZEJ WRAZ Z WIEZBODNĄ INFRASTRUKTURĄ TECHNICZNĄ I ZAGOSPODAROWANIEM TERENU		Nr rys.: E03
Adres inwestycji: UL. POLUDNIOWA 13 09-400 PŁOCK		Nr rys.: 1:50
Inwestor: GMINA PŁOCK STARY RYNEK 1 09-400 PŁOCK		Nr rys.: 1:50
Projektant - elektryczny: mgr inż. Sławomir Radziśzewski ul. 25-go Stycznia 7/4 09-400 Płock		Nr rys.: 1:50
Sprawdzący - elektryczny: mgr inż. Mirasław Korcia ul. 25-go Stycznia 7/4 09-400 Płock		Nr rys.: 1:50
Projektant - konstrukcyjny: mgr inż. Włodzisław Brykalo ul. 25-go Stycznia 7/4 09-400 Płock		Nr rys.: 1:50