
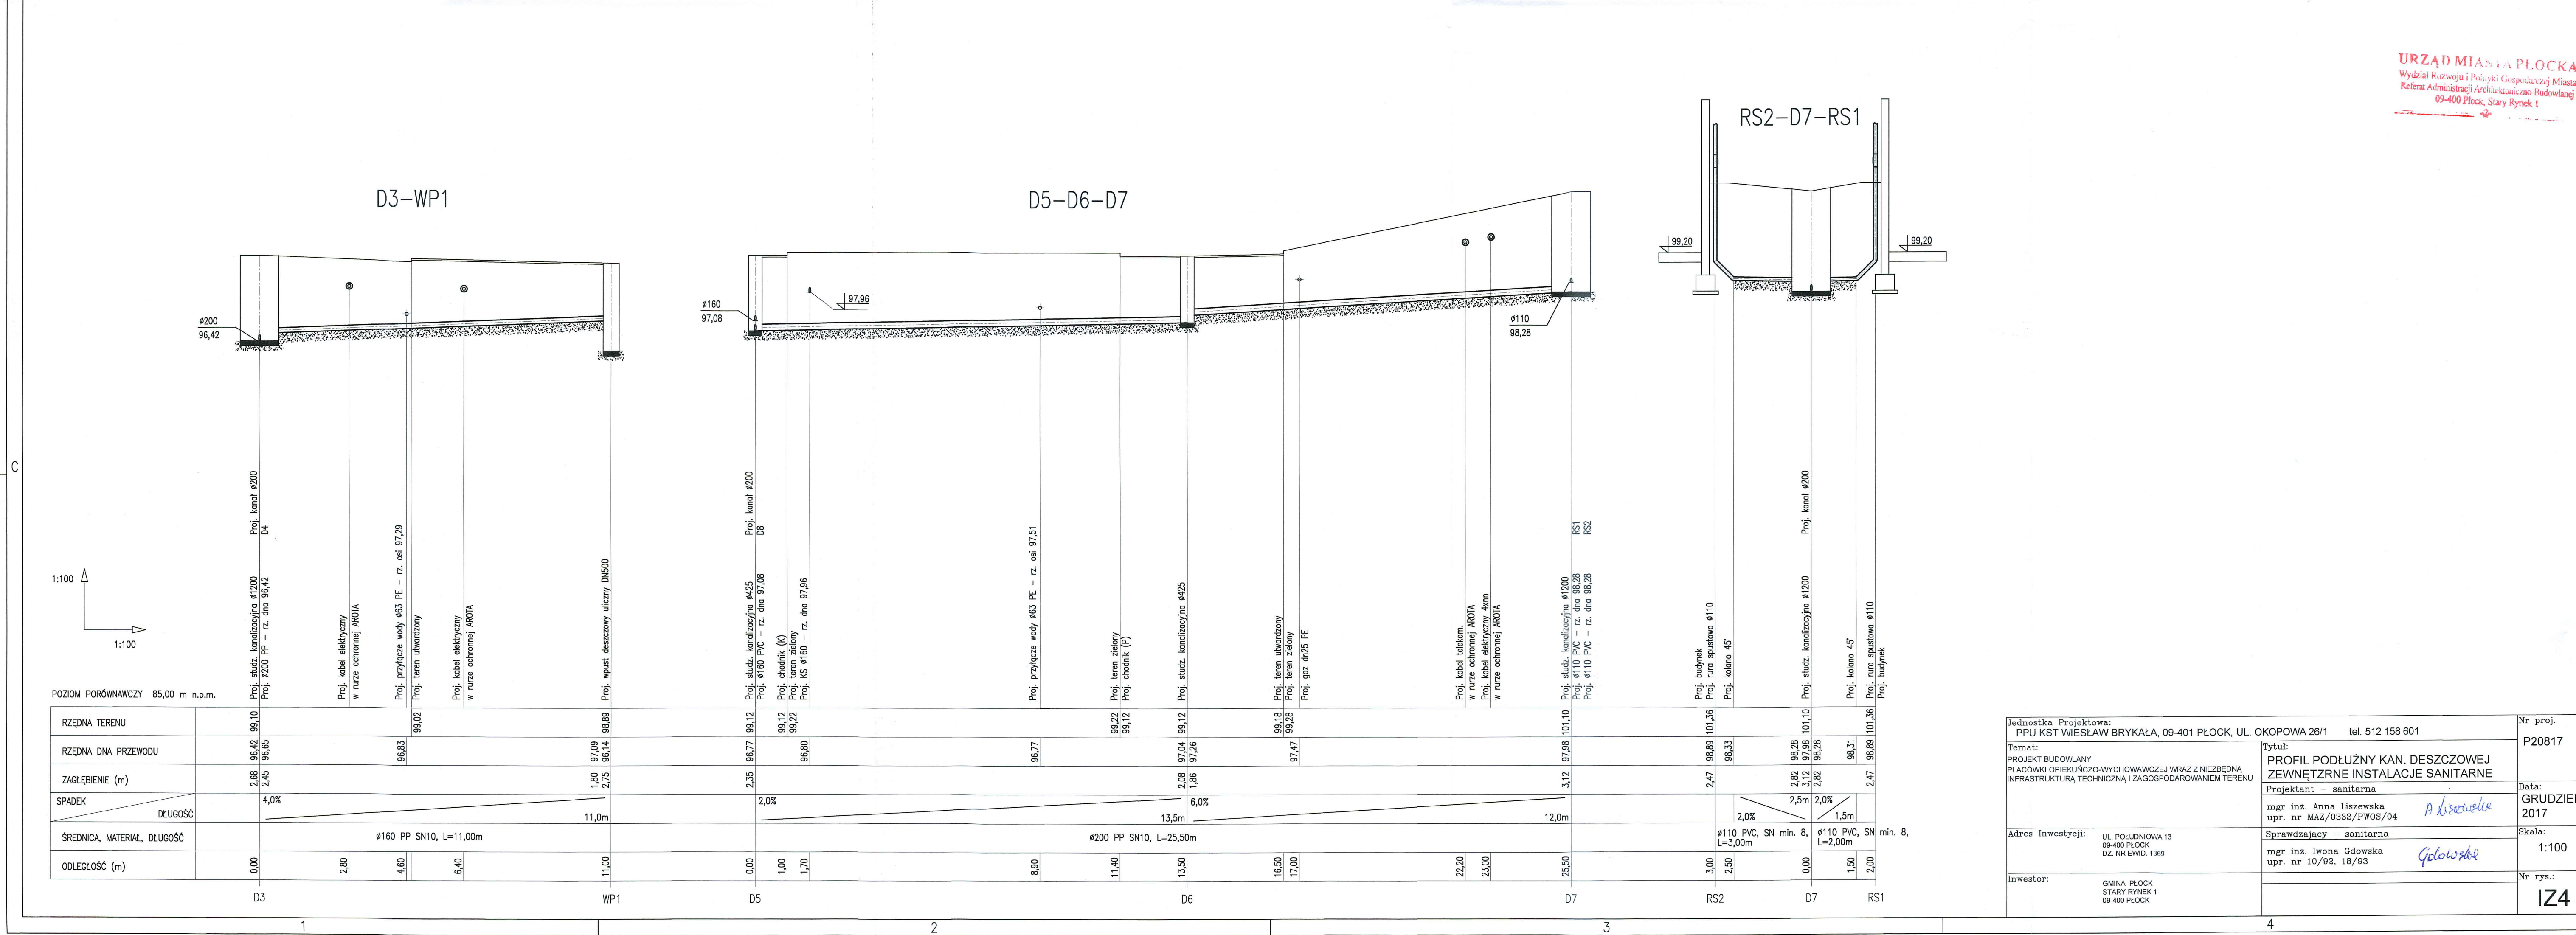


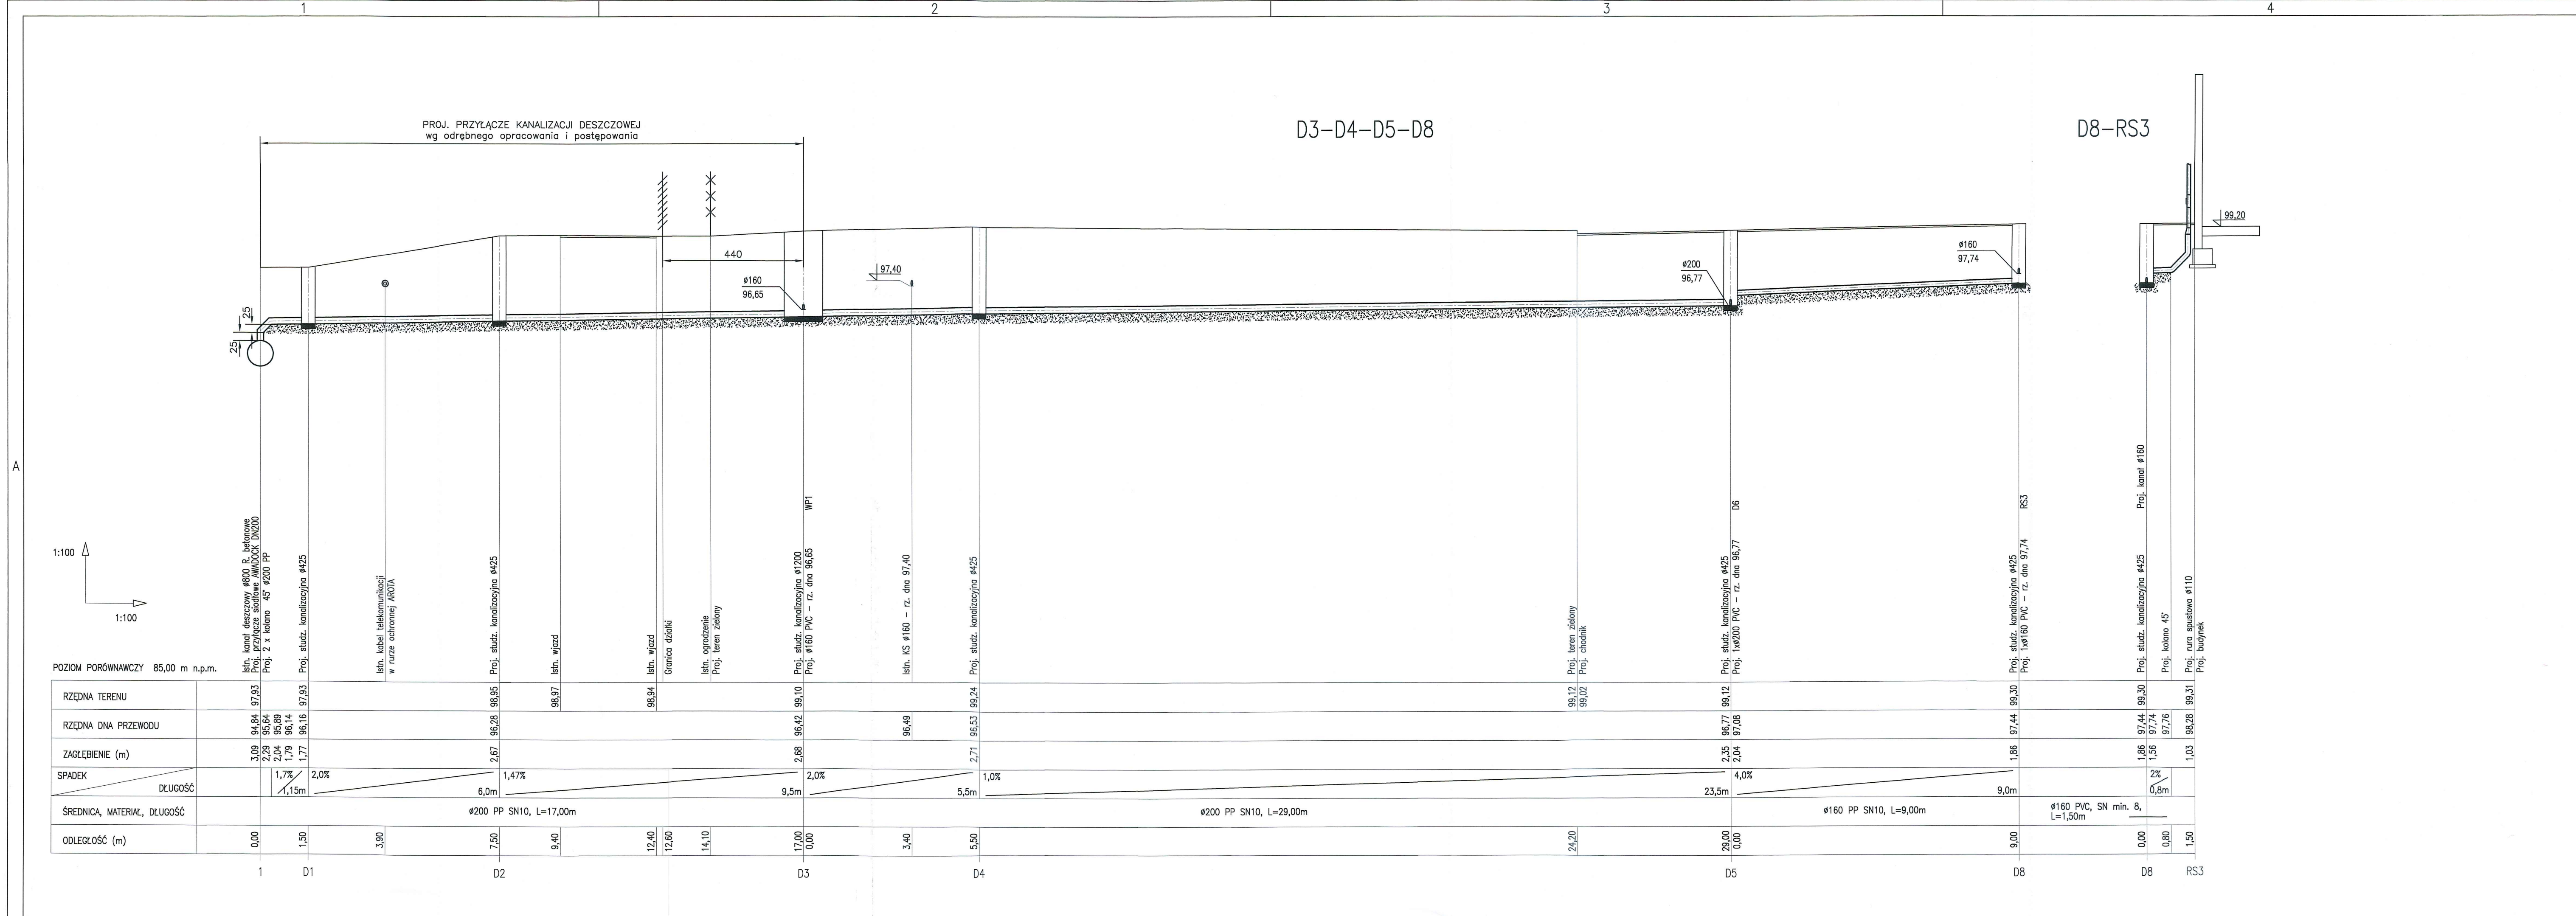

URZĄD MIASTA PŁOCKA
Wydział Rozwoju i Polityki Gospodarczej Miasta
Referat Administracji Architektoniczno-Budowlanej
09-400 Płock, Stary Rynek 1

Jednostka Projektowa: PPU KST WIESŁAW BRYKAŁA, 09-401 PŁOCK, UL. OKOPOWA 26/1 tel. 512 158 601	Nr proj. P20817
Temat: PROJEKT BUDOWLANY PŁACÓWKI OPIEKUNCZO-WYCHOWAWCZEJ WRAZ Z NIEZBEDNĄ INFRASTRUKTURĄ TECHNICZNĄ I ZAGOSPODAROWANIEM TERENU	Data: GRUDZIEŃ 2017
Projektant - sanitarna mgr inż. Anna Liszewska upr. nr MAZ/0332/PW05/04	Skala: 1:100
Adres Inwestycji: UL. POLUDNIOWA 13 09-400 PŁOCK DZ. NR EWID. 1369	Nr rys.: I24
Inwestor: GMINA PŁOCK STARY RYNEK 1 09-400 PŁOCK	
Sprawdzający - sanitarna mgr inż. Iwona Gdowska upr. nr 10/92, 18/93	