


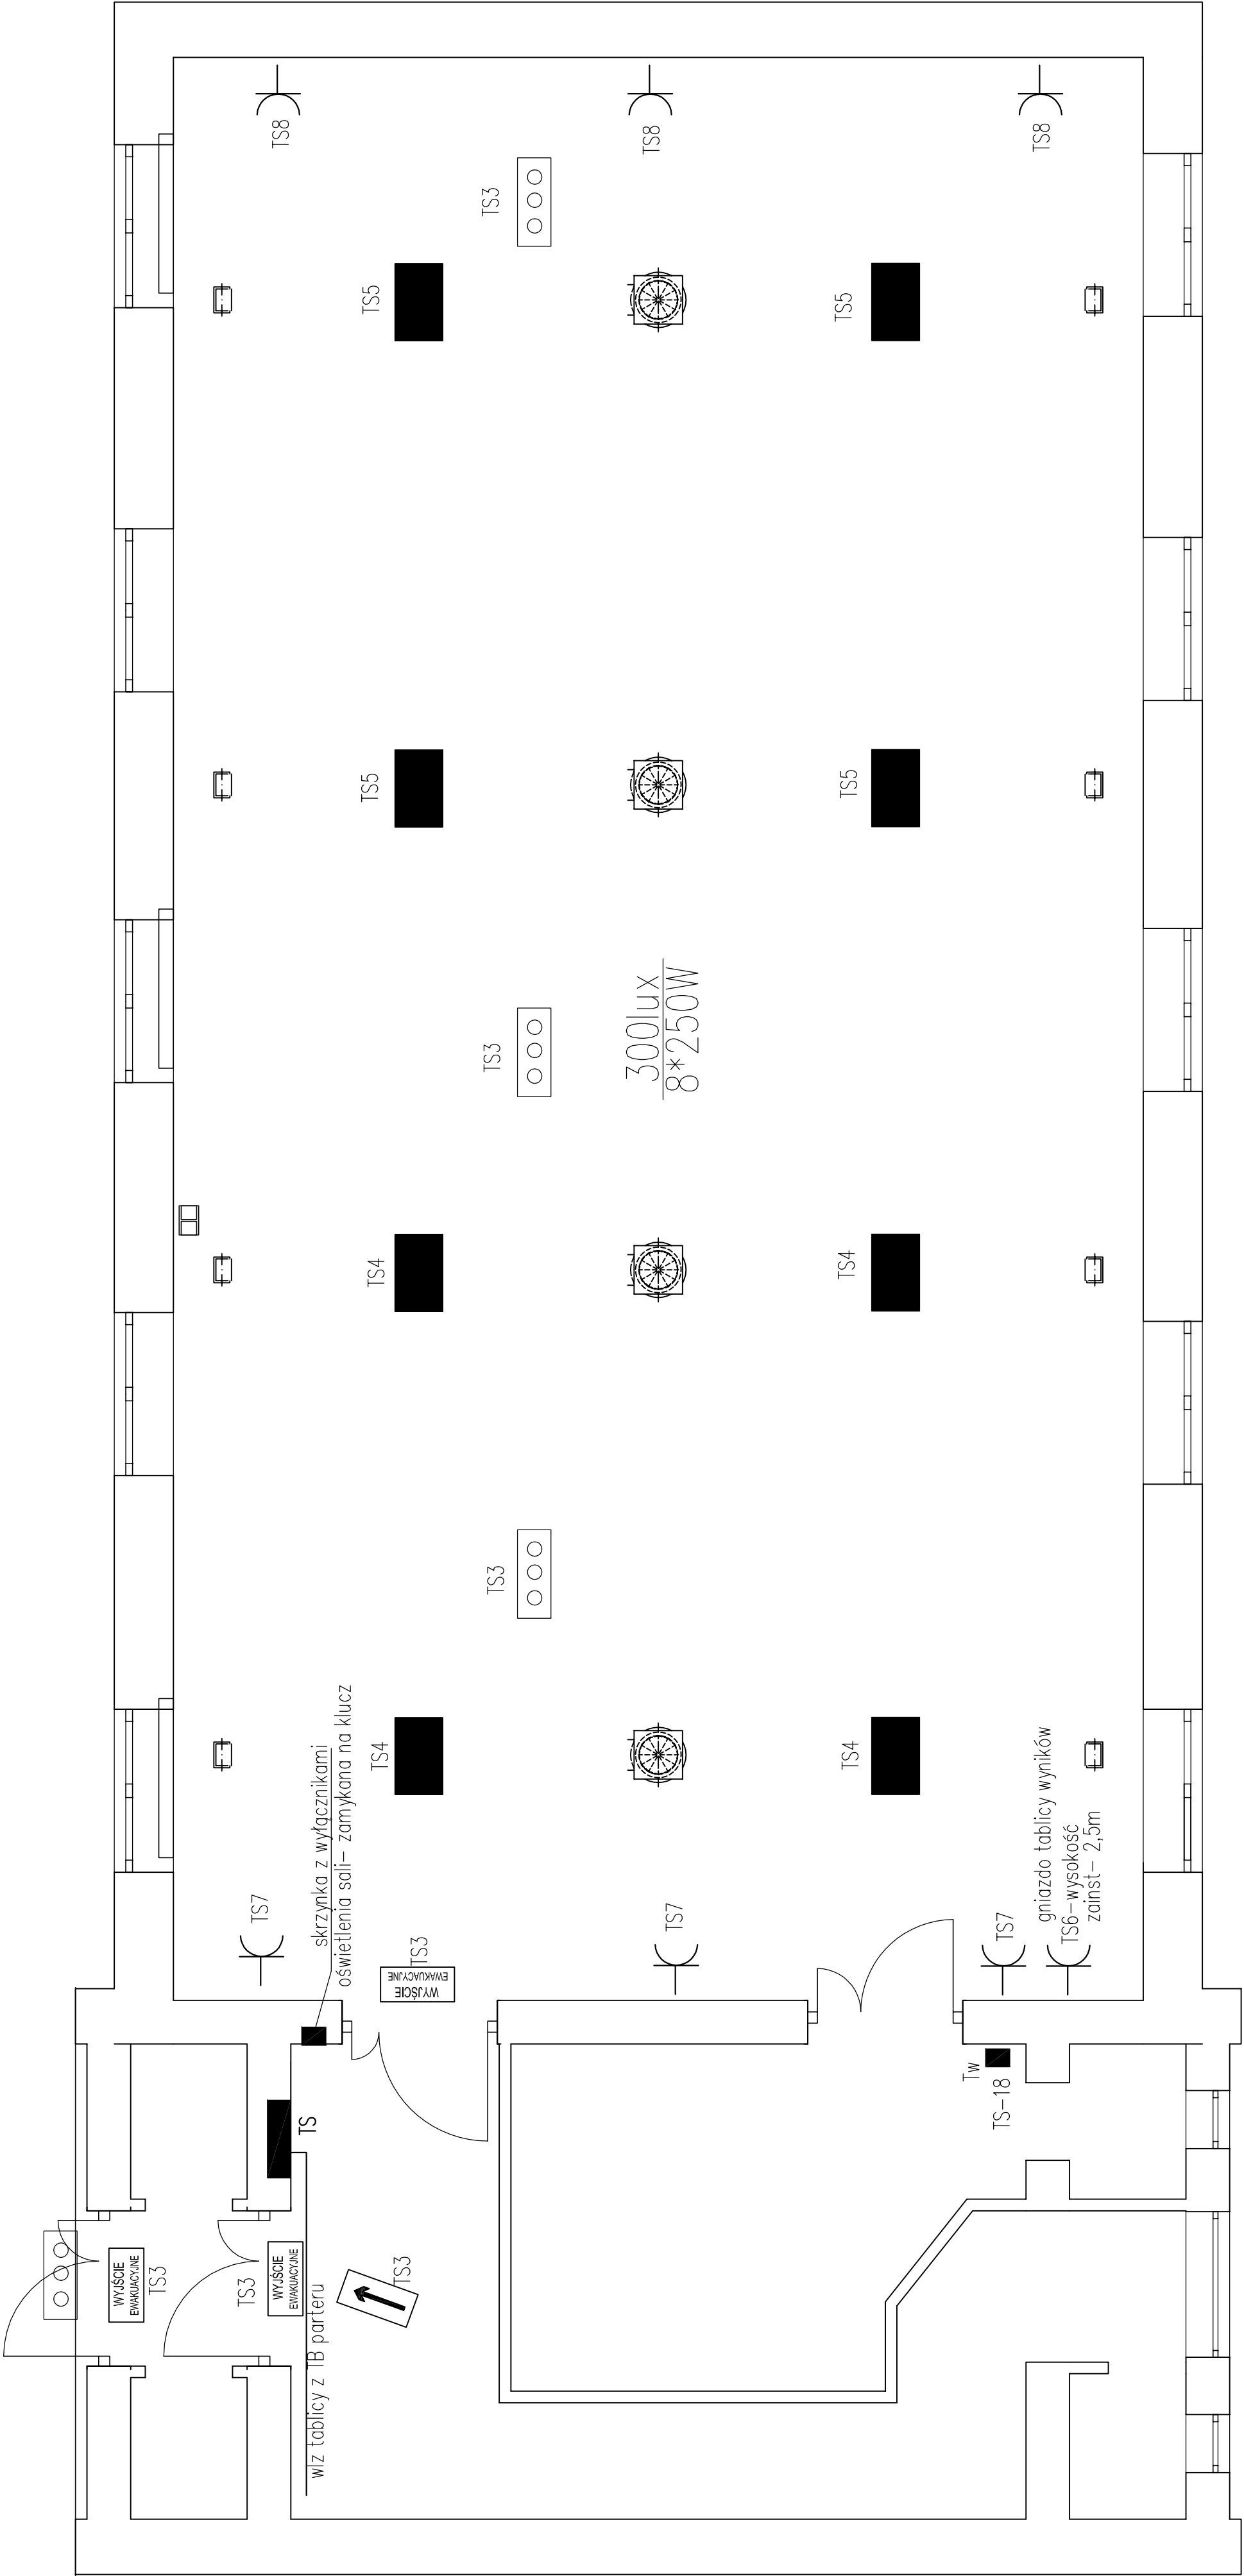

Oznaczenia

proj.oprawa oświetlenia typu FRIBAY250W


proj.oprawa LED 4*1 Aw 1h IP65 do montażu na stropie i ścianie

proj.gniazdo wtyczkowe p/t instalowane we wnęce.

proj.oprawy oświetlenia kierunkowego Aw 1h.

proj.tablica sali.

proj.tablica wyłączników ośw. sali.

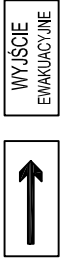

proj.tablica wyłączników ośw. sali.

Zamawiający:			
Gmina Miasto Płock			
Pl. Stary Rynek 1			
09-400 Płock			
Objekt: Projekt remontu sali gimnastycznej przy Gimnazjum nr 6 w Płocku			
Płock, ul. Jachowicza 20 (dz. nr 7-205/2)			
Nazwa rysunku: Instalacje wewnętrzne w sali gimnastycznej			
Imię i Nazwisko	Nr ewid. uprawnień	Podpis	
Projektant:	Jadwiga Stasiak	29/89	
DATA		SKALA	NR RYS.
Wrzesień 2014		1:50	1
Symbol projektu		PB-27/48/2014	
PRACOWNIA PROJEKTOWA			
MICHAŁ ŻOCHOWSKI			
09-400 Płock, Al. Jachowicza 24 lok. 109			
Niniejszy rysunek jest własnością Pracowni Projektowej M. Żochowski i nie może być bez pisemnej zgody kopiuowany, powielany oraz udostępniany stronie trzeciej			
cała praca została wykonana w oparciu o dane techniczne i rysunki			
Mik. kom. 605 542 287			Str. 12
e-mail: mika@pka.pl			