


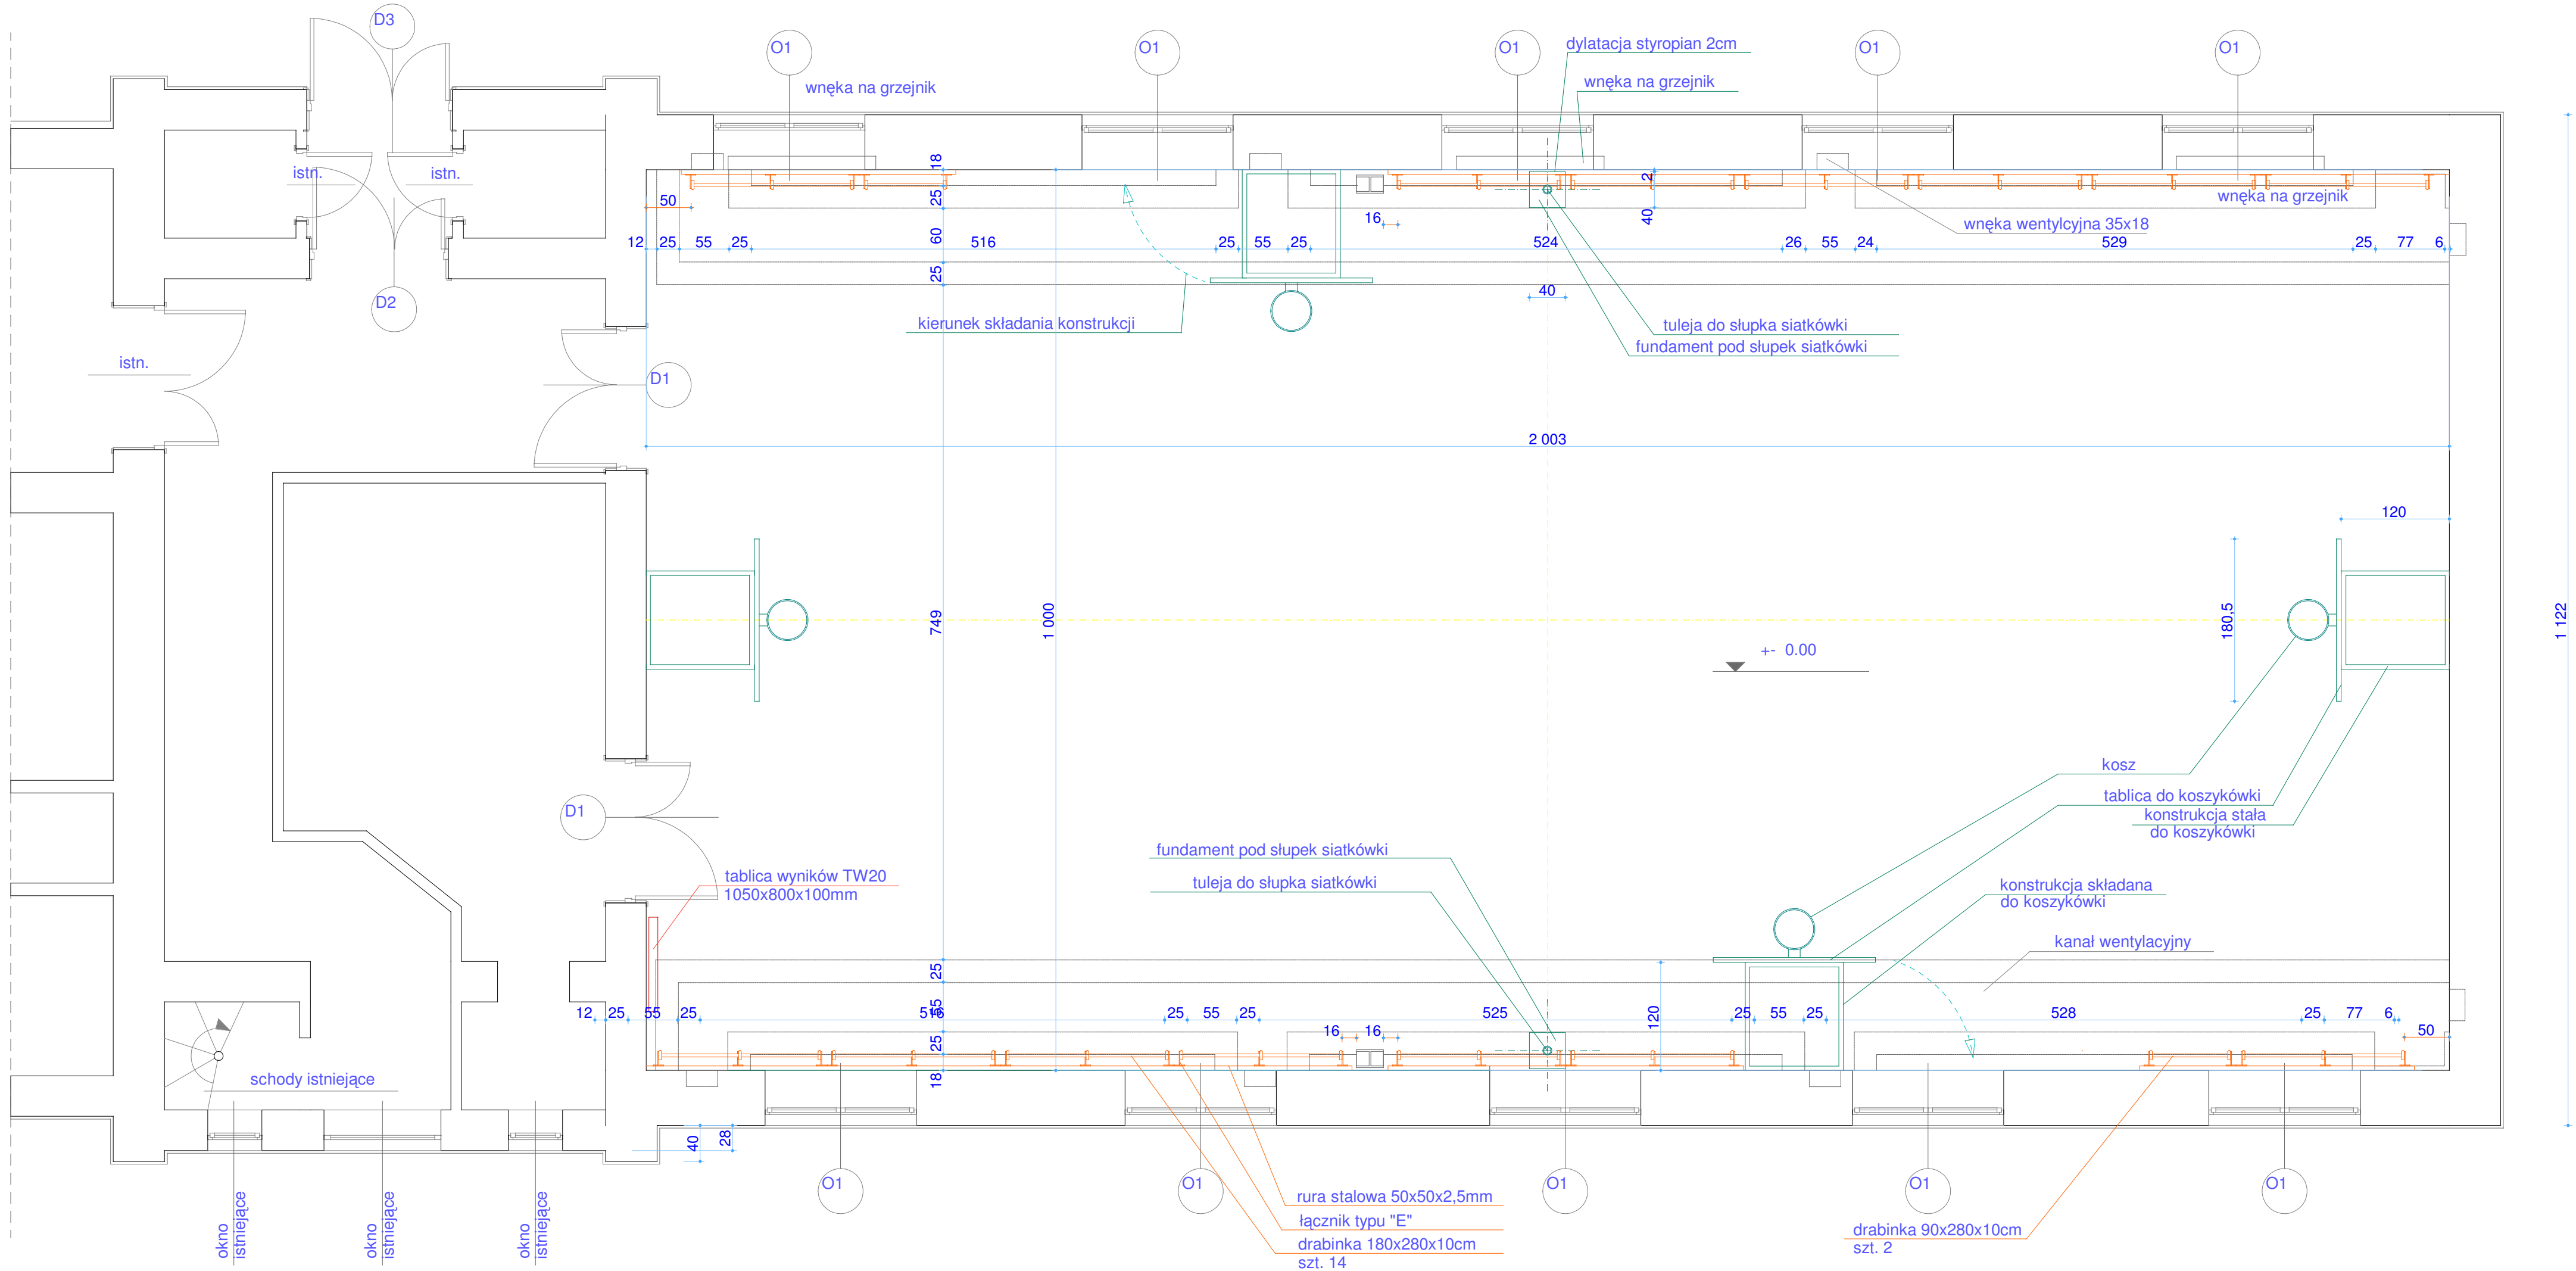

UWAGI

- konstrukcje wsporcze do koszykówki mocować na wysokości co 3cm od podłogi do obręczy kosza 305cm - dopuszczalna wysokość 260-305cm
- nie zmieniać kierunku składania konstrukcji montowanej na bocznych ścianach
- razem z konstrukcją tablic, tablicami i koszami zamówić osłony dolnych krawędzi tablic - szt. 4
- tablice wyników montować na wysokości minimum 300cm od podłogi
- siatki ochronne na grzejniki zamówić po wykonaniu podłogi sportowej i montażu nowych grzejników - wymiary pobrać z natury
- siatki ochronne na okna zamówić po zamontowaniu wszystkich elementów wyposażenia stałego - wymiary pobrać z natury, montować oddzielnie na każde okno

Zamawiający: Gmina Miasto Płock Pl. Stary Rynek 1 09-400 Płock		
Objekt: Projekt remontu sali gimnastycznej przy Gimnazjum nr 6 w Płocku Płock, ul. Jachowicza 20 (dz. nr 7-205/2)		
Nazwa rysunku: Rozmieszczenie wyposażenia stałego sali gimnastycznej.		
Imię i Nazwisko	Nr ewidencyjny uprawnień	Podpis
Projektant: Mgr inż. arch. Aleksandra Kruszyna-Ksepko	Wa-44/99	
Projektant: Mgr inż. Michał Żochowski	MAZ/0320/P0OK/08	
DATA Wrzesień 2014	SKALA 1: 50	NR RYS. 4
Symbol projektu PB-27/48/2014		
PRACOWNIA PROJEKTOWA MICHAŁ ŻOCHOWSKI 09-400 Płock, Al. Jachowicza 2/4 lok. 109 NIP 774-122-29-50 REGON 619992529 tel. kom. 605 545 287 e-mail: etaszc@op.pl		
Niniejszy rysunek jest własnością Pracowni Projektowej M. Żochowski i nie może być bez pisemnej zgody kopiowany, powielany oraz udostępniany stronie trzeciej dla jakichkolwiek innych celów niż opisane w umowie.		Str. 18