


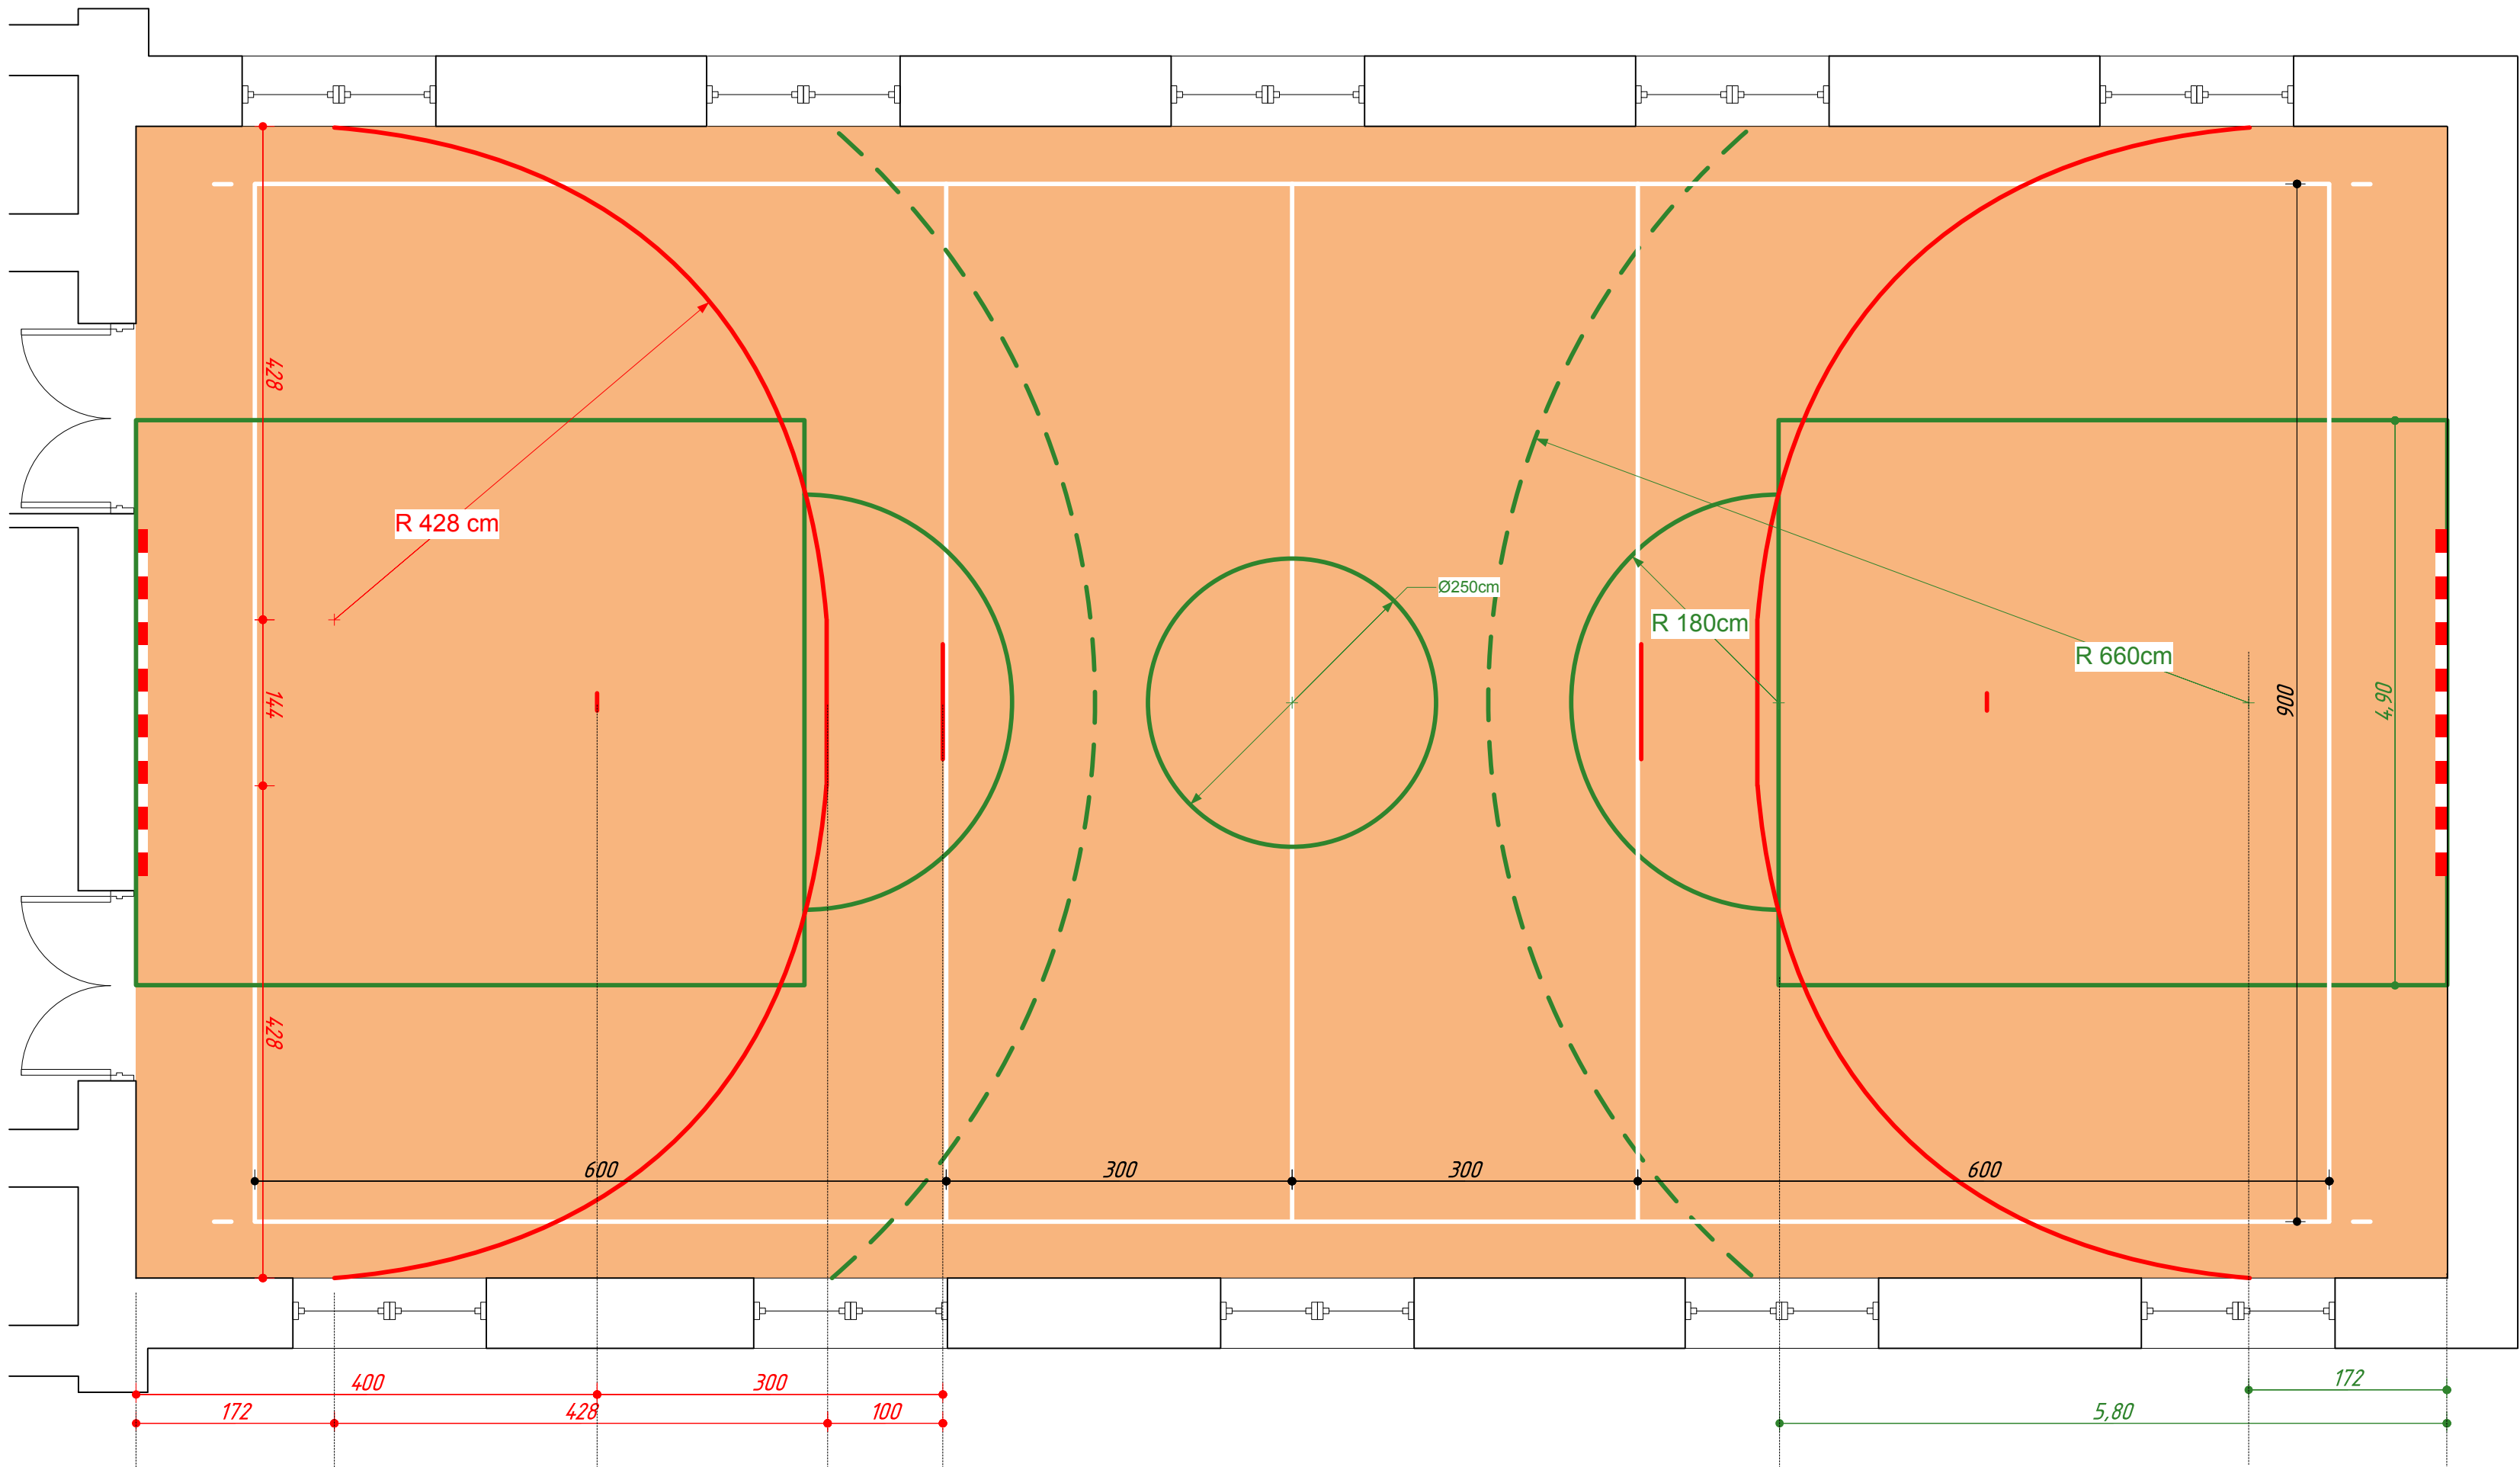

Legenda:
Kolor biały – boisko do siatkówki
Kolor zielony – boisko do koszykówki
Kolor czerwony – boisko do piłki ręcznej

Projekt wykonawczy

Zamawiający: Gmina – Miasto Płock 09-400 Płock, pl. Stary Rynek 1		
Obiekt: Projekt remontu Sali gimnastycznej przy Gimnazjum nr 6 w Płocku. Płock, ul. Jachowicza 20 (dz. nr 7-205/2)		
Nazwa rysunku: Sposób oznakowania boisk		
Imię i Nazwisko	Nr ewidencyjny uprawnień	Podpis
Projektant: Mgr inż. Michał Żochowski	MAZ/0320/POOK/08	
DATA Wrzesień 2014	SKALA 1: 50	NR RYS. 6
Symbol projektu	PB-20/41/14	
PRACOWNIA PROJEKTOWA MICHAŁ ŻOCHOWSKI 09-520 Łąck, ul. Gajowa 52		
NIP 774-122-29-50 REGON 610992529 e-mail: etasc@op.pl		
Niniejszy rysunek jest własnością Pracowni Projektowej M. Żochowski i nie może być bez pisemnej zgody kopiowany, powielany oraz udostępniany stronie trzeciej dla jakichkolwiek innych celów niż opisane w umowie.		
		Str. 20