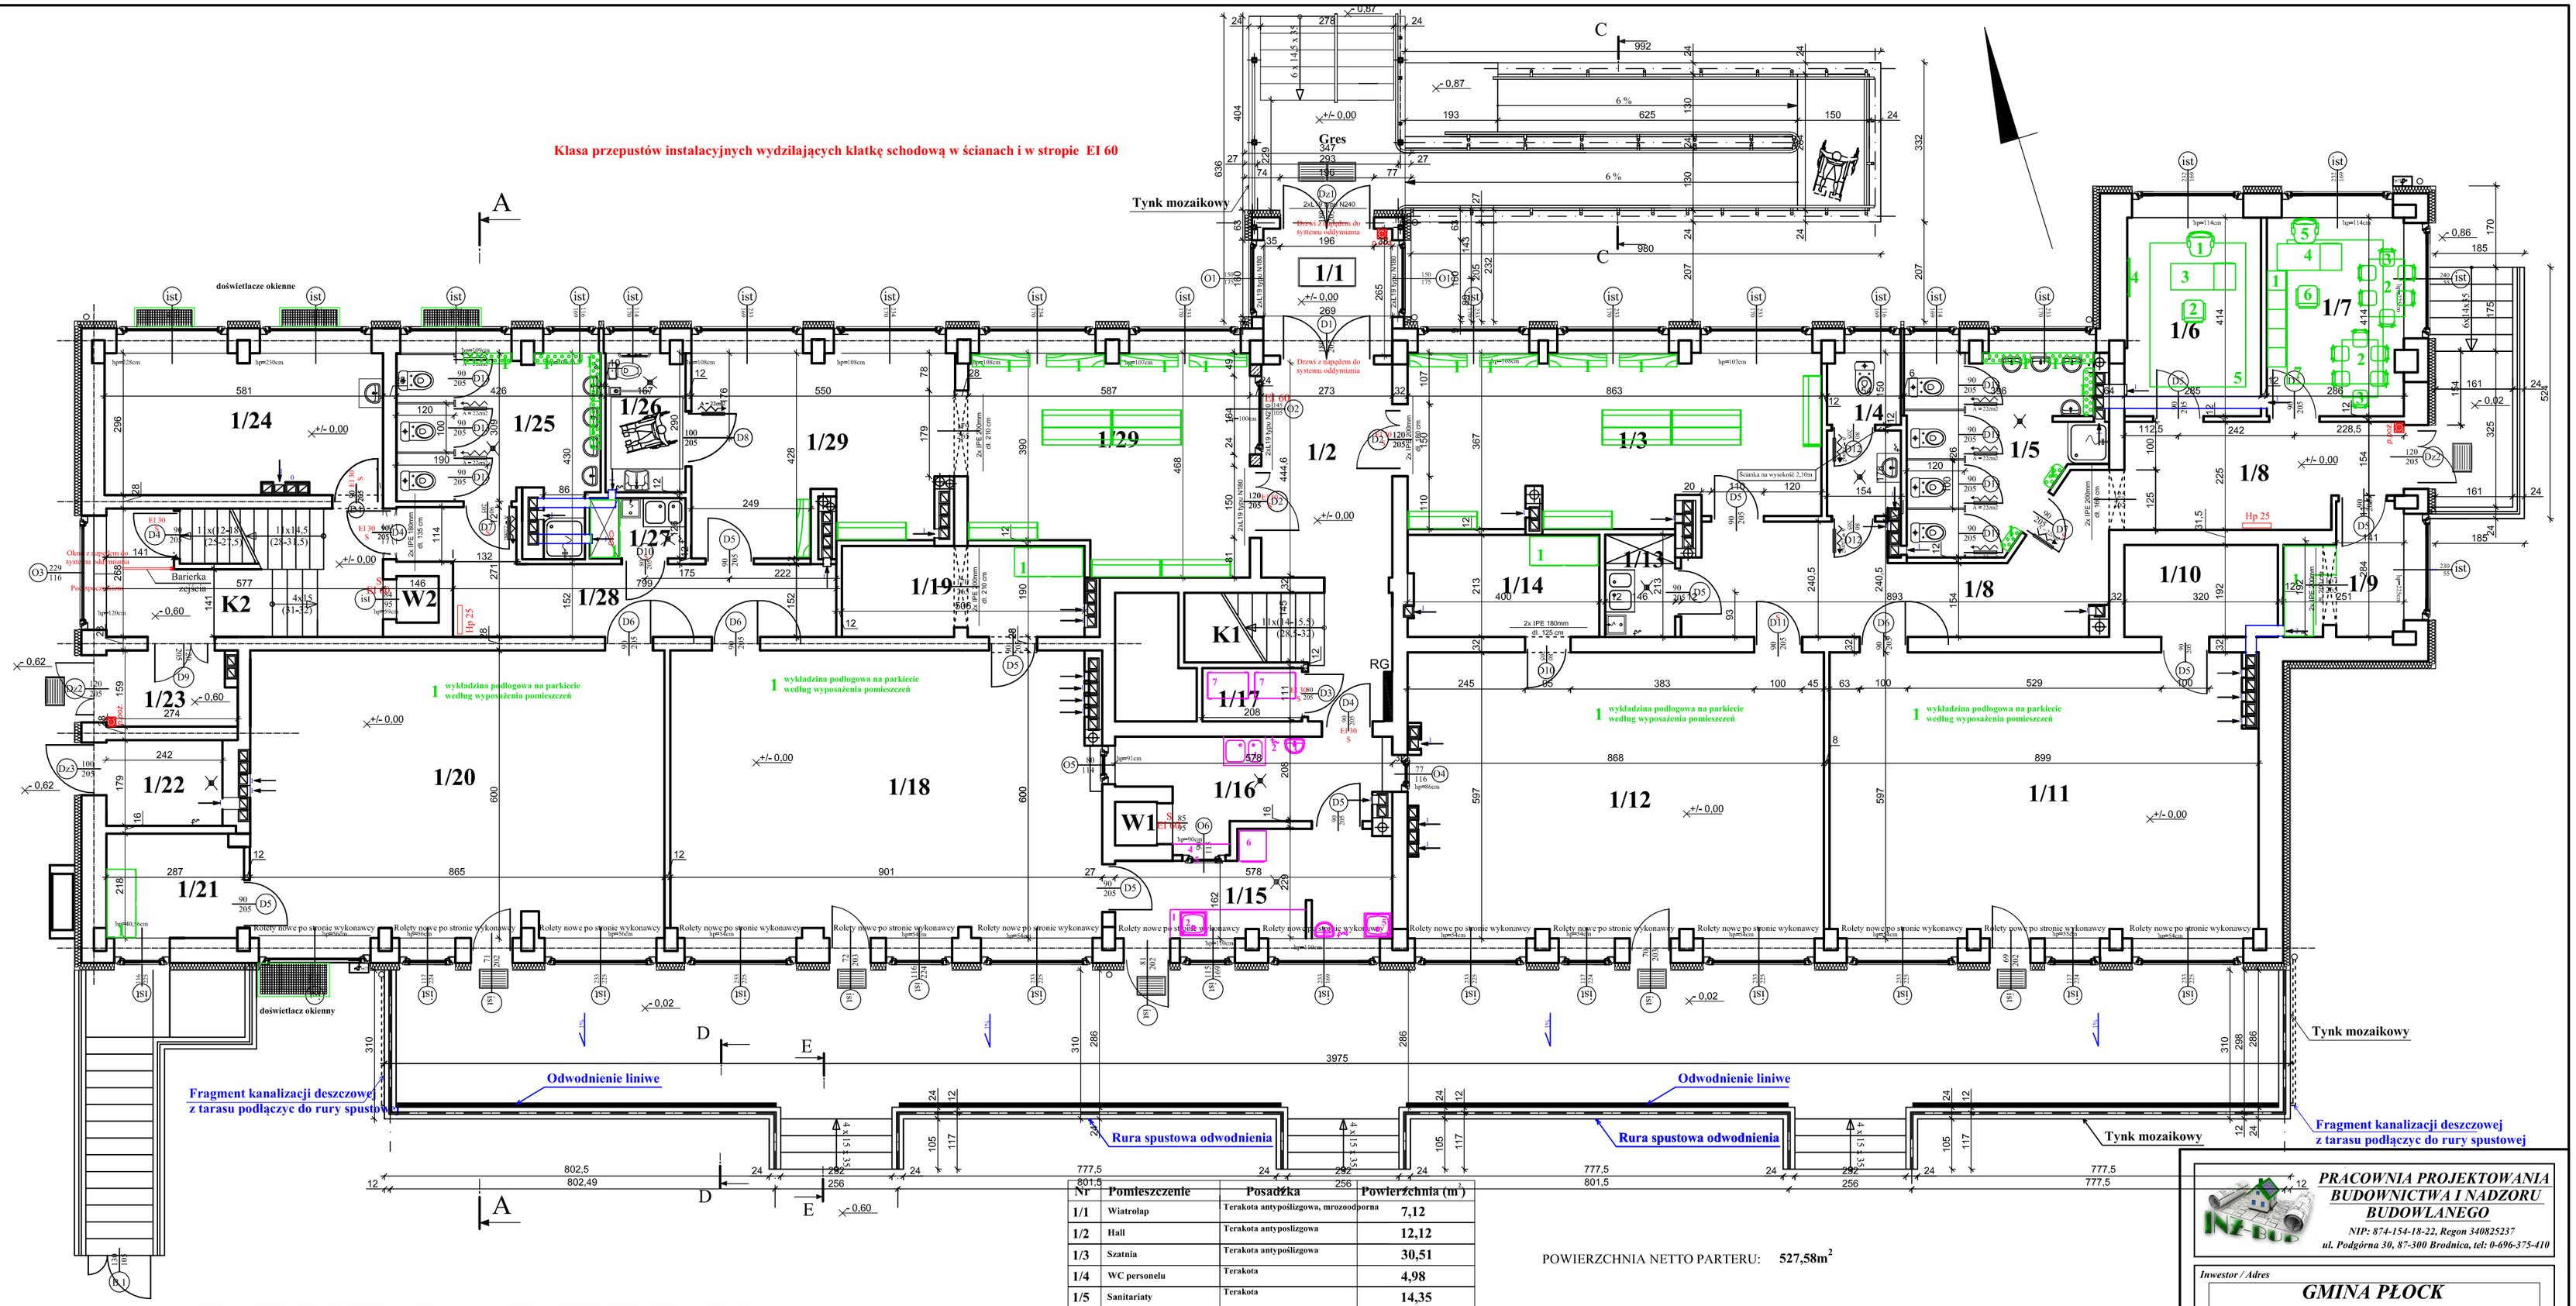

RZUT PARTERU

Przekrój ściany

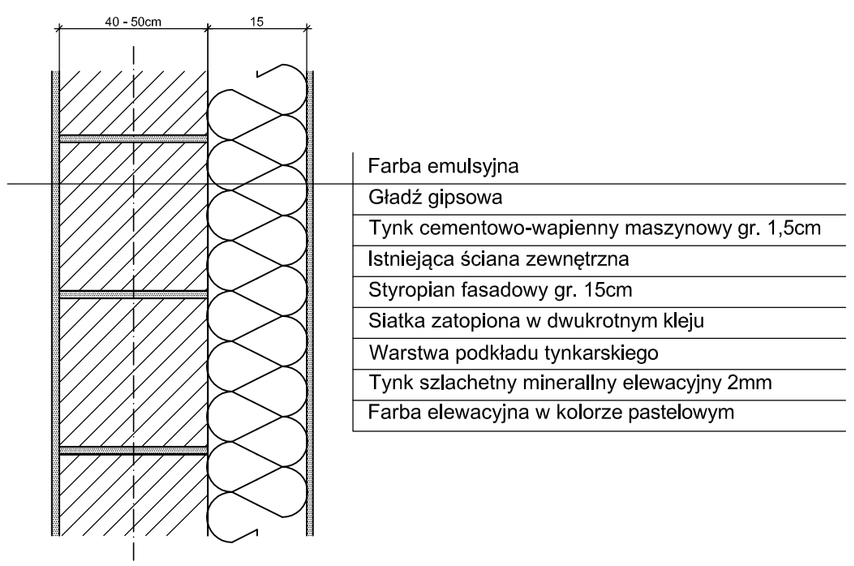

OZNACZENIA DRZWI:

- Wymiary na osiach otworów drzwiowych podano w świetle ościeżnicy

- drzwi łazienkowe, w dolnej części skrzydła otwory wentylacyjne o łącznym przekroju A>22cm

S - zamontować samozamykacz w drzwi oznaczonych literą "S"

EI 30 - drzwi o odporności ogniowej 30min

Nr	Pomieszczenie	Posadzka	Powierzchnia (m²)
1/1	Wiatrolap	Terakota antypoślizgowa, mrozoodporna	7,12
1/2	Hall	Terakota antypoślizgowa	12,12
1/3	Szatnia	Terakota antypoślizgowa	30,51
1/4	WC personelu	Terakota	4,98
1/5	Sanitariaty	Terakota	14,35
1/6	Pom. logopedy	Wykładzina przemysłowa PCV zgrzewana z wiwinięciem na ścinę	11,63
1/7	Pom. pedagoga	Wykładzina przemysłowa PCV zgrzewana z wiwinięciem na ścinę	11,75
1/8	Korytarz	Terakota antypoślizgowa	32,11
1/9	Pom. psychologa	Wykładzina przemysłowa PCV zgrzewana z wiwinięciem na ścinę	5,98
1/10	Pom. zabawek	Wykładzina przemysłowa PCV zgrzewana z wiwinięciem na ścinę	6,14
1/11	Sala 3-4 latki	Parkiet	52,70
1/12	Sala 3-4 latki	Parkiet	51,28
1/13	Pom. gospodarcze	Terakota	3,04
1/14	Pom. zabawek	Wykładzina przemysłowa PCV zgrzewana z wiwinięciem na ścinę	8,39
1/15	Zmywalnia i myjnia wózków	Terakota	11,31
1/16	Rozdzielnia	Terakota	9,89
1/17	Wózkownia	Terakota	2,30
1/18	Sala 3-4 latki	Parkiet	53,01
1/19	Pom. zabawek	Wykładzina przemysłowa PCV zgrzewana z wiwinięciem na ścinę	9,55
1/20	Sala 3-4 latki	Parkiet	51,58
1/21	Pom. zabawek	Wykładzina przemysłowa PCV zgrzewana z wiwinięciem na ścinę	6,12
1/22	Pom. na odpady	Terakota	4,33
1/23	Wiatrolap gospodarczy	Terakota antypoślizgowa	4,14
1/24	Szatnia personelu	Wykładzina przemysłowa PCV zgrzewana z wiwinięciem na ścinę	16,87
1/25	Sanitariaty	Terakota	13,87
1/26	WC ogólnodostępne + niepełnosprawny	Terakota	4,78
1/27	Pom. gospodarcze	Terakota	2,51
1/28	Korytarz	Terakota antypoślizgowa	14,97
1/29	Szatnia	Terakota antypoślizgowa	47,32
K1	Klatka schodowa nr 1	Terakota antypoślizgowa	8,28
K2	Klatka schodowa nr 2	Terakota antypoślizgowa	13,01
CZĘŚĆ PO PRZEBUDOWIE		RAZEM	525,94

W1	Winda 1	--------	0,79
W2	Winda 2	--------	0,85
		RAZEM	1,64

POWIERZCHNIA NETTO PARTERU: **527,58m²**

PRACOWNIA PROJEKTOWANIA BUDOWNICTWA I NADZORU BUDOWLANEGO
NIP: 874-154-18-22, Regon 340825237
ul. Podgórna 30, 87-300 Brodnica, tel: 0-696-375-410

Inwestor / Adres
GMINA PŁOCK
Al. Stary Rynek 1
09-400 Płock

Projekt / Obiekt
PRZEBUDOWA I REMONT MIEJSKIEGO PRZEDSZKOLA NR 6

Adres inwestycji
ul Łączniczek 14, 09-400 Płock, dz. nr: 293/17, 293/162, 293/213, 293/220

Rysunek / Temat / Treść
Rzut parteru

Projektant
mgr inż. arch — Hanna Falkiewicz - Marciniak, upr. bud. nr BUA/III/16/63 nr KPOIARP KP-0128

Sprawdzający
mgr inż. arch — Zbigniew Szewczyk, upr. bud. nr 5674/61 nr KPOIARP KP-0120

Projektant
mgr inż. — Łukasz Lisiński, upr. bud. nr KUP/0003/POOK/12 nr KPOIIB KUP/BO/0193/10

Sprawdzający
inż. — Andrzej Kiryluk, upr. bud. nr ABIT-OT/7131/8/2000 nr KPOIIB KUP/BO 3443/02

Asystent
tech. bud. — Hubert Kostański

Faza:	Branża:	SKALA:	DATA:
Projekt wykonawczy	BUDOWLANA	1:100	Styczeń 2015r.

PRAWA AUTORSKIE ZASTRZEŻONE
Przedmiotowy projekt/utwór architektoniczny jest chroniony prawem autorskim zgodnie z art.1 i następne Ustawy o Prawie Autorskim i Prawach Pokrewnych z dnia 4 lutego 1994 roku (Dz.U. nr 24 poz.83 z 23 lutego 1994 r.)