


Nr	Pomieszczenie	Posadzka
1/1	Wiatrołap	Terakota antypoślizgowa, nierozdzielona
1/2	Hall	Terakota antypoślizgowa
1/3	Szanna	Terakota antypoślizgowa
1/4	WC personelu	Terakota
1/5	Sanitariaty	Terakota
1/6	Pom. logopedy	Wykładzina przemysłowa PCV zgrzewalna z winylem na ścieg
1/7	Pom. pedagoga	Wykładzina przemysłowa PCV zgrzewalna z winylem na ścieg
1/8	Korytarz	Terakota antypoślizgowa
1/9	Pom. psychologa	Wykładzina przemysłowa PCV zgrzewalna z winylem na ścieg
1/10	Pom. zabawk	Wykładzina przemysłowa PCV zgrzewalna z winylem na ścieg
1/11	Parkiet	Parkiet
1/12	Sala 3-4 latki	Parkiet
1/13	Pom. gospodarze	Terakota
1/14	Pom. zabawk	Wykładzina przemysłowa PCV zgrzewalna z winylem na ścieg
1/15	Zrnywalnia i myjnia wózków	Terakota
1/16	Rozdzielnia	Terakota
1/17	Wózkownia	Terakota
1/18	Sala 3-4 latki	Parkiet
1/19	Pom. zabawk	Wykładzina przemysłowa PCV zgrzewalna z winylem na ścieg
1/20	Sala 3-4 latki	Parkiet
1/21	Pom. zabawk	Wykładzina przemysłowa PCV zgrzewalna z winylem na ścieg
1/22	Pom. na odpady	Terakota
1/23	Wiatrołap gospodarzy	Terakota antypoślizgowa
1/24	Szanna personele	Wykładzina przemysłowa PCV zgrzewalna z winylem na ścieg
1/25	Sanitariaty	Terakota
1/26	WC ogólnodostępne + niepełnosprawny	Terakota
1/27	Pom. gospodarze	Terakota
1/28	Korytarz	Terakota antypoślizgowa
1/29	Szanna	Wykładzina przemysłowa PCV zgrzewalna z winylem na ścieg
K1	Klatka schodowa nr 1	Terakota antypoślizgowa
K2	Klatka schodowa nr 2	Terakota antypoślizgowa

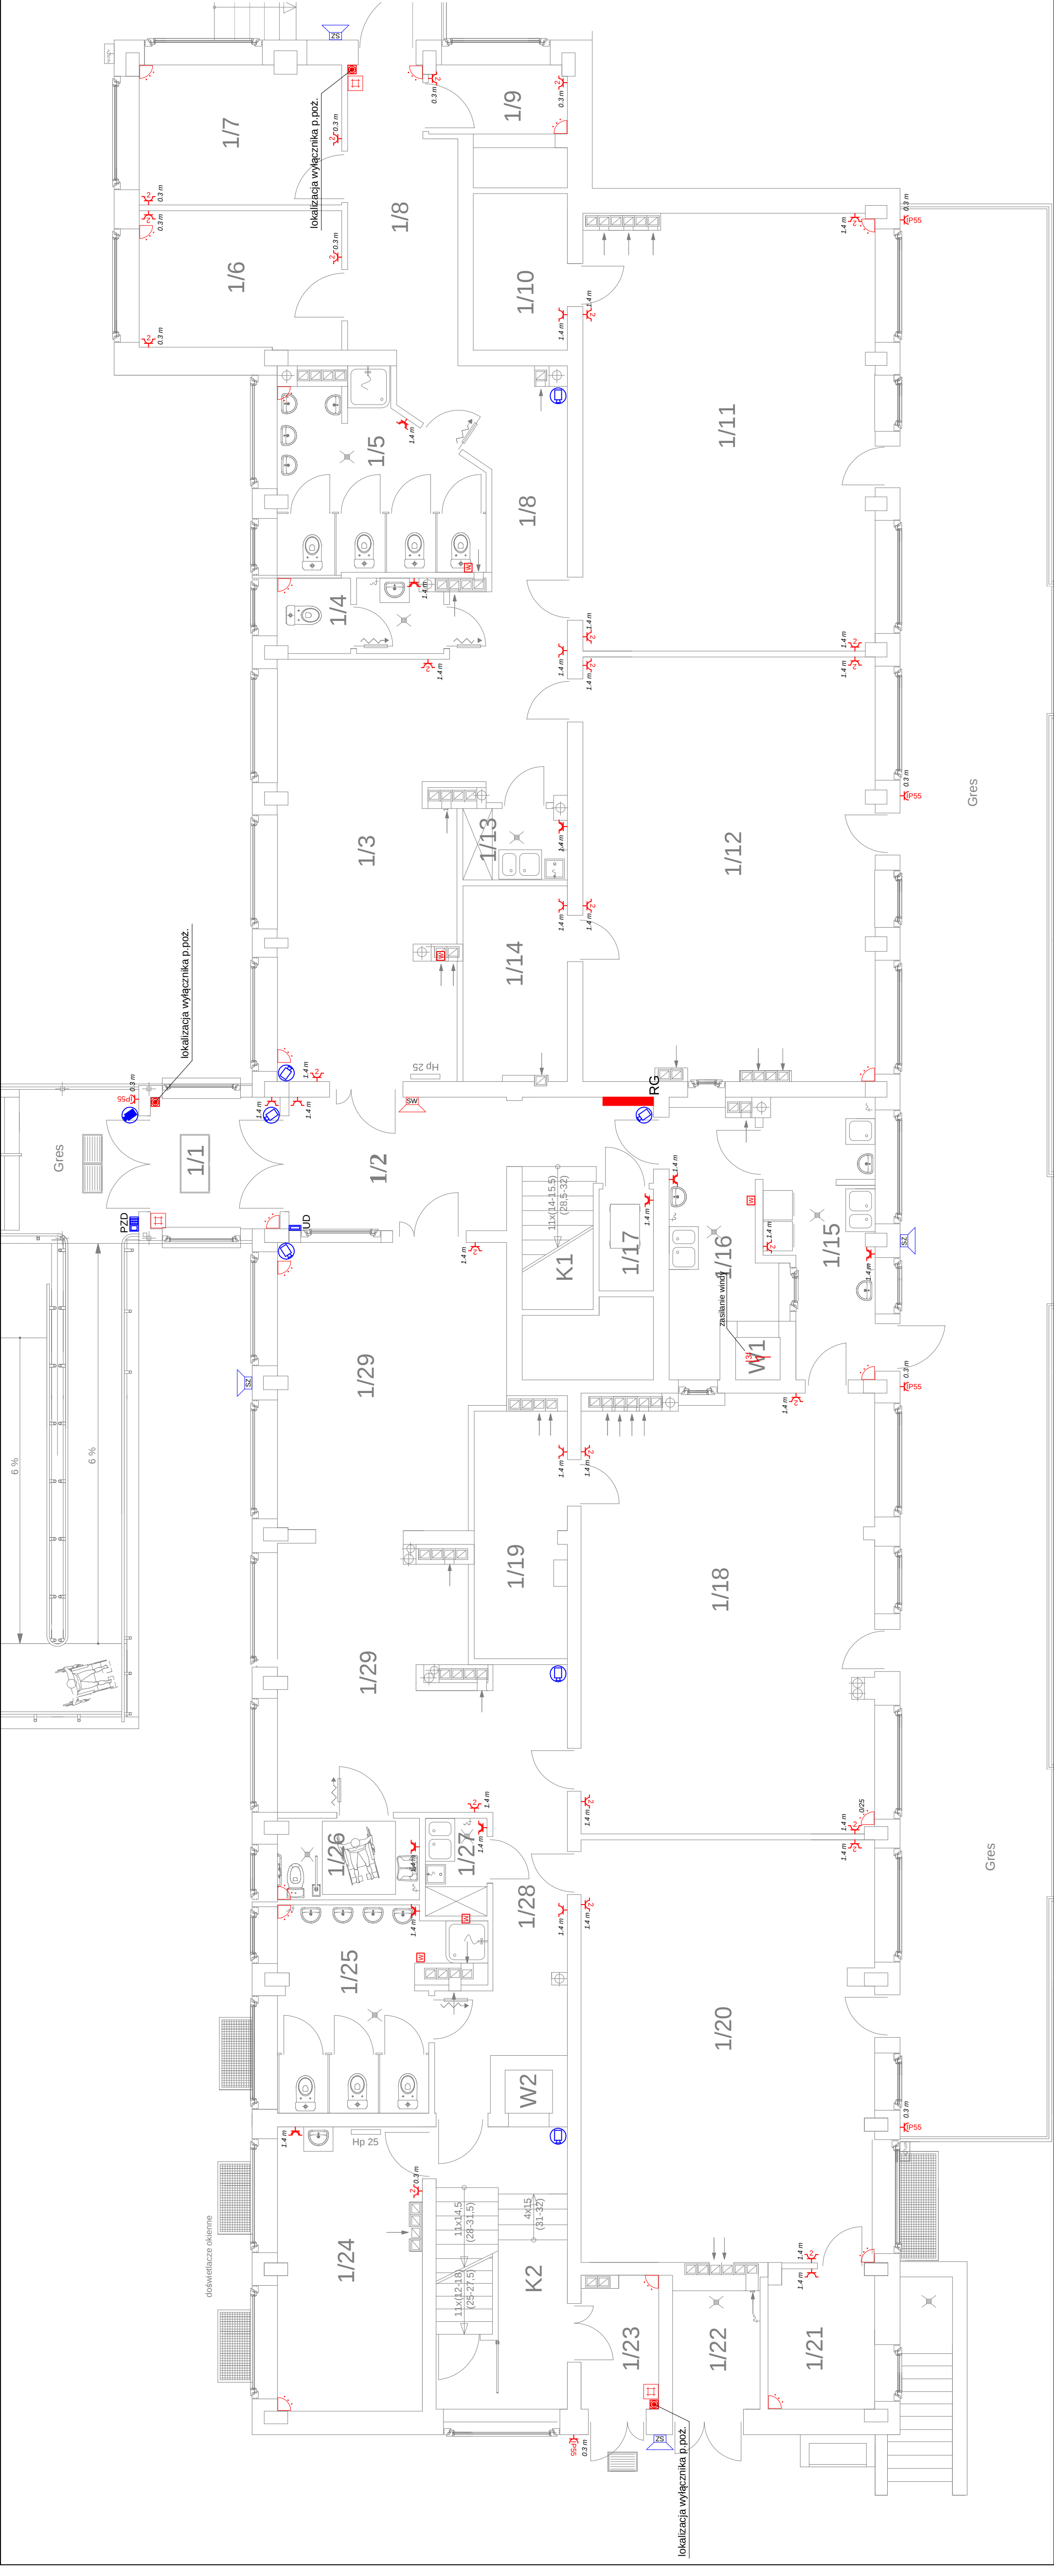

LEGENDA

- proj. gniazdo wtyczkowe podwójne z bolcem ochronnym, 2x(1P+N+PE), 1016 A, 230 V, IP20, p1t
- proj. gniazdo wtyczkowe pojedyncze z bolcem ochronnym, 1P+N+PE, 1016 A, 230 V, IP20, p1t
- proj. gniazdo wtyczkowe pojedyncze z bolcem ochronnym, 1P+N+PE, 1016 A, 230 V, IP44, p1t
- proj. gniazdo wtyczkowe pojedyncze z bolcem ochronnym, 1P+N+PE, 1016 A, 230 V, IP55, n1t
- proj. cyfrowa pasywna czujka podczerwieni
- proj. wewnętrzny sygnalizator akustyczny
- proj. zewnętrzny sygnalizator optyczno-akustyczny
- proj. manipulator LCD do centrali alarmowej
- proj. zasilanie wentylatora
- proj. kamera wewnętrzna
- proj. kamera zewnętrzna
- proj. panel zewnętrzny domofonu
- proj. lokalizacja uniłonu (słuchawki domofonowej)

UKŁAD
SECI TN-S

INWESTOR: Gmina Plock ul. Stary Rynek 1 09-400 Plock	Biuo Projektu i Nadzórów "ELMARCO" Robert Legowski ul. 794 524 793, email: biuro@elmarco.pl		DATA: 01.2015		NR RYSUNKU: E4
TYTUŁ RYSUNKU INSTALACJE ELEKTRYCZNE - SIŁA, SWIN, KAMERY,		OBJEKT: Przebudowa Miejskiego Przedszkola nr 6 ul. Łącznikczak 14 09-400 Plock		FUNKCJA: mgr inż. Robert Legowski	
FUNKCJA: mgr inż. Robert Legowski		OBJEKT: Przebudowa Miejskiego Przedszkola nr 6 ul. Łącznikczak 14 09-400 Plock		FUNKCJA: mgr inż. Robert Legowski	
Sprawdzający: mgr inż. Adam Osinski		Asystent:		FUNKCJA: mgr inż. Robert Legowski	
202013, 203720				FUNKCJA: mgr inż. Robert Legowski	