


LEGENDA

-  - proj. gniazdo wtyczkowe podwójne z bolcem ochronnym, 2x(1P+N+PE) 10/16 A, 230 V, IP20, pt
-  - proj. gniazdo wtyczkowe pojedyncze z bolcem ochronnym, 1P+N+PE, 10/16 A, 230 V, IP20, pt
-  - proj. gniazdo wtyczkowe pojedyncze z bolcem ochronnym, 1P+N+PE, 10/16 A, 230 V, IP44, pt
-  - proj. punkt elektryczno-logiczny, 2x(IP+N+PE), 3xRJ45+RJ12 (gniazdo telefoniczne)
-  - proj. cyfrowa pasywna czujka podczepieni
-  - proj. wewnętrzny sygnalizator akustyczny
-  - proj. zewnętrzny sygnalizator optyczno-akustyczny
-  - proj. manipulator LCD do centrali alarmowej
-  - proj. zasilenie wentylatora
-  - proj. kamera wewnętrzna
-  - proj. kamera zewnętrzna
-  - proj. panel zewnętrzny domofonu
-  - proj. lokalizacja unifonu (słuchawki domofonowej)
-  - proj. lokalizacja centrali alarmowej + ekspandery wejść
-  - proj. lokalizacja szafki RACK

Nr	Pomieszczenie	Posadzka
2/1	Pralnia, suszarnia	Terakota
2/2	Łazienka	Terakota
2/3	Sala 3	Parkiet
2/4	Archiwum	Parkiet z desek (np. deska Barlinecka)
2/5	Referent	Parkiet z desek (np. deska Barlinecka)
2/6	Hall	Terakota antypoślizgowa
2/7	Pom. biurowe	Parkiet z desek (np. deska Barlinecka)
2/8	Gab. dyrektora	Parkiet z desek (np. deska Barlinecka)
2/9	Wice dyrektor	Parkiet z desek (np. deska Barlinecka)
2/10	WC personelu	Terakota
2/11	Łazienka	Terakota
2/12	Sala zajęć rekreacyjnych	Wykładzina przemysłowa PCV zgrzewana z wwinieciem na ścinę
2/13	Hall 2	Terakota antypoślizgowa
2/14	Sala 2	Parkiet
2/15	Sala 1	Parkiet
2/16	Wózkownia	Terakota
2/17	Myjnia wózków	Terakota
2/18	Zmywalnia	Terakota
2/19	Służa wózków	Terakota
2/20	Kuchnia	Terakota
2/21	Przygotowanie wstępne	Terakota
2/22	Mag. spożywczy	Terakota
2/23	Pom. porządkowe	Terakota
2/24	Pom. socjalne	Wykładzina przemysłowa PCV zgrzewana z wwinieciem na ścinę
2/25	WC	Terakota
2/26	Mag. chłod.	Terakota
2/27	Hall 3	Terakota antypoślizgowa
2/28	Pom. porządkowe	Terakota
K1	Klatka schodowa nr 1	Terakota antypoślizgowa
K2	Klatka schodowa nr 2	Terakota antypoślizgowa

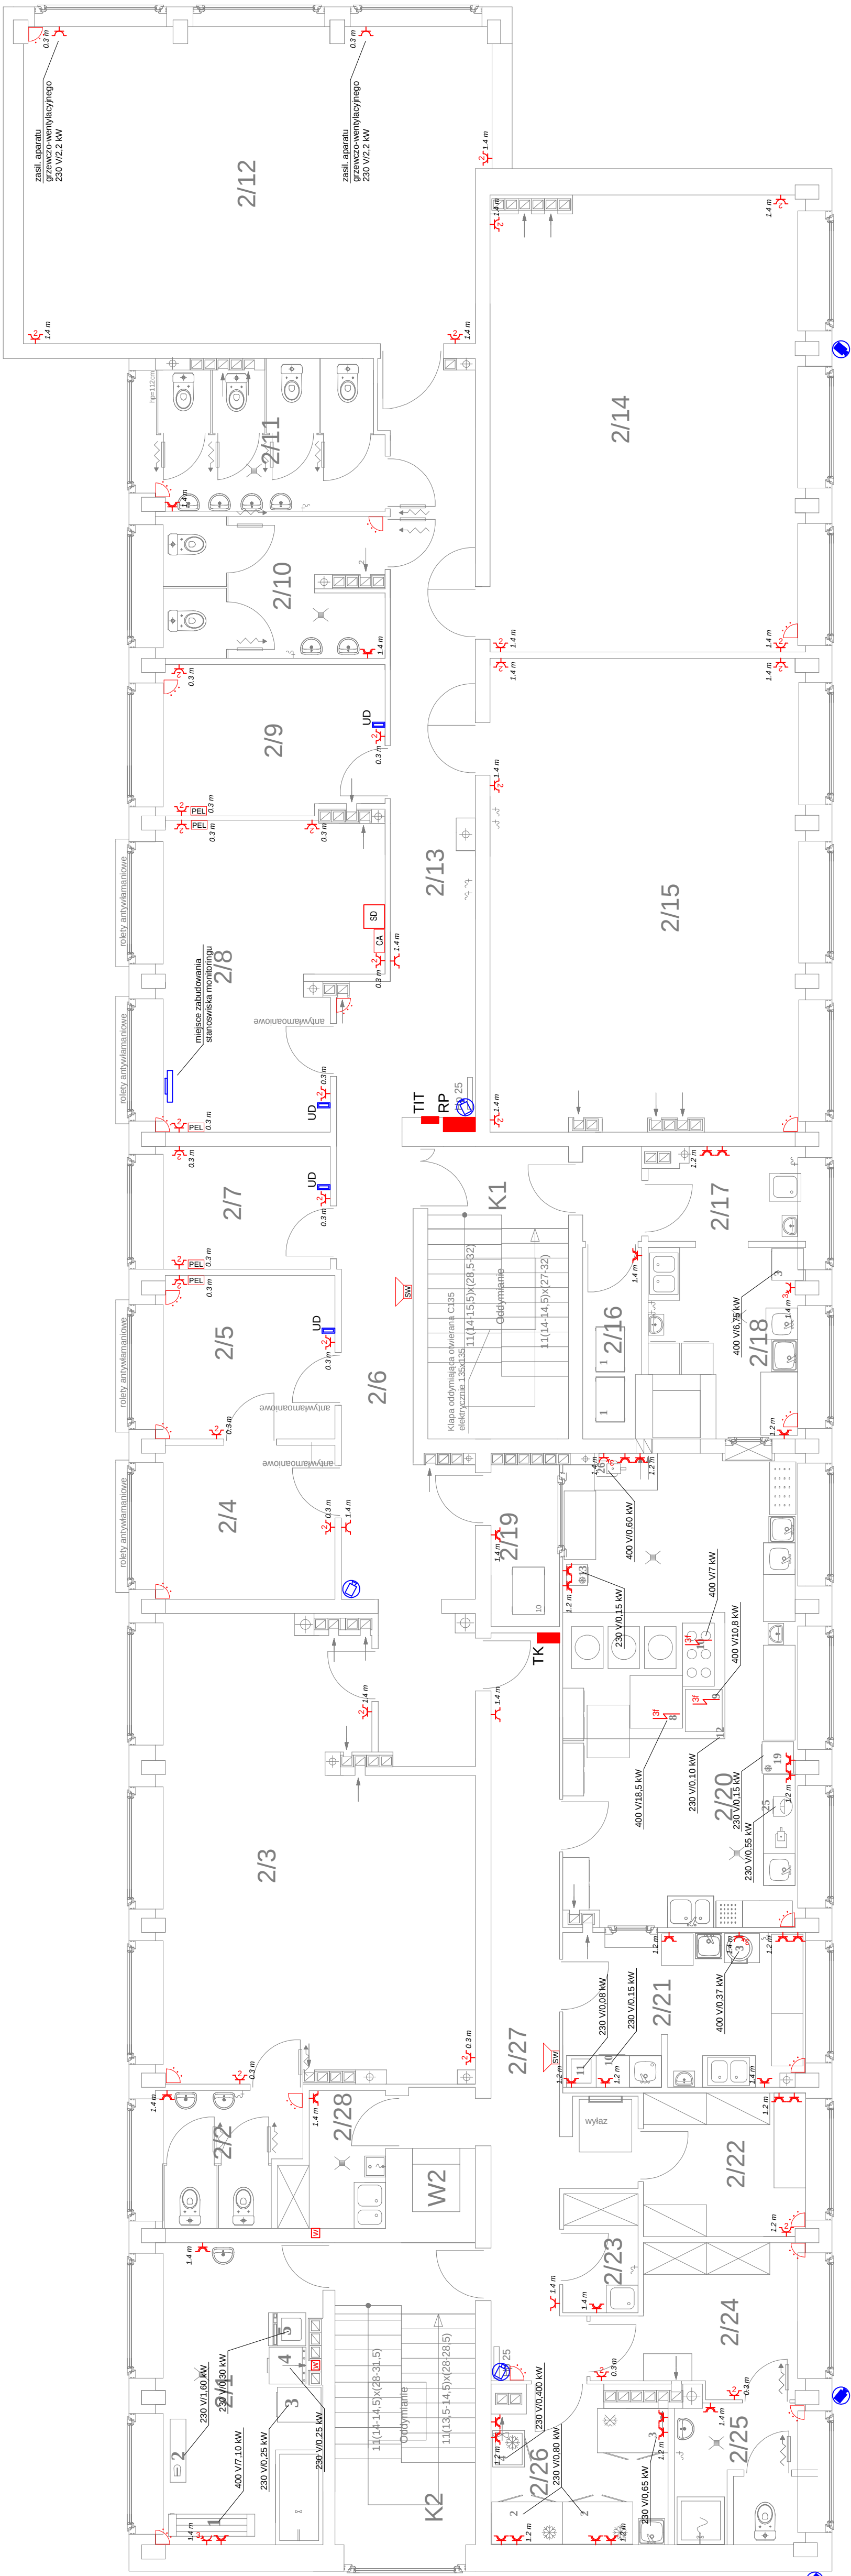

UKŁAD
SECI T.N.S.

INWESTOR: Gmina-Miasto Plock Al. Stary Rynek 1 09-400 Plock	Tytuł rysunku INSTALACJE ELEKTRYCZNE - SIŁA, SWIN, KAWERY,	DATA: 01.2015	PRACOWNIK: 1/1
Funkcja Przebudowa Miejskiego Przedszkola nr 6 ul. Łącznikczek 14 09-400 Plock	Imię i nazwisko mgr inż. Robert Legowski	Nr uprawnień KUP/01.78/POE/09	WP RYSUNKU: 1.75 E6
Asystent:			