


LEGENDA:

- Droga wew., plac manewrowy i miejsca postojowe 2,5x5,0m kostka brukowa betonowa gr.8cm typu "kość" koloru szarego według zarządzenia nr 688/11 Prezydenta Miasta Płocka z dnia 29.07.2011r.
- Miejsca postojowe dla niepełnosprawnego 3,6x5,0m, kostka brukowa betonowa gr.8cm typu "kość" koloru szarego według zarządzenia nr 688/11 Prezydenta Miasta Płocka z dnia 29.07.2011r.
- Istniejący chodnik, do przełożenia, ro zebrać istniejący chodnik na czas budowy, po wykonaniu robót do odtworzenia
- Projektowany chodnik, kostka brukowa betonowa gr.6cm cegielka, nawiązać kolorystyką do istniejącej, według zarządzenia nr 688/11 Prezydenta Miasta Płocka z dnia 29.07.2011r.
- Krawężnik łukowy 15x30x100cm, o R= 5m
- Krawężnik drogowy 15x30x100cm
- Krawężnik najazdowy 15x22x100cm
- Krawężnik skośny 22/30x15x100cm
- Obrzeże 8 x 30 x 100 cm
- Istniejący krawężnik drogowy 15x30x100cm
- granica terenu opracowania
- elementy do rozbiórki
- projektowany wodociąg
- projektowana kanalizacja deszczowa
- projektowany drenaż
- projektowana kanalizacja sanitarna
- projektowany zjazd z ul. Łączniczek
- projektowany plac manewrowy dla wozów strażackich o wymiarach 20x20m

PROJEKT ZAGOSPODAROWANIA- drogowa
skala 1:500

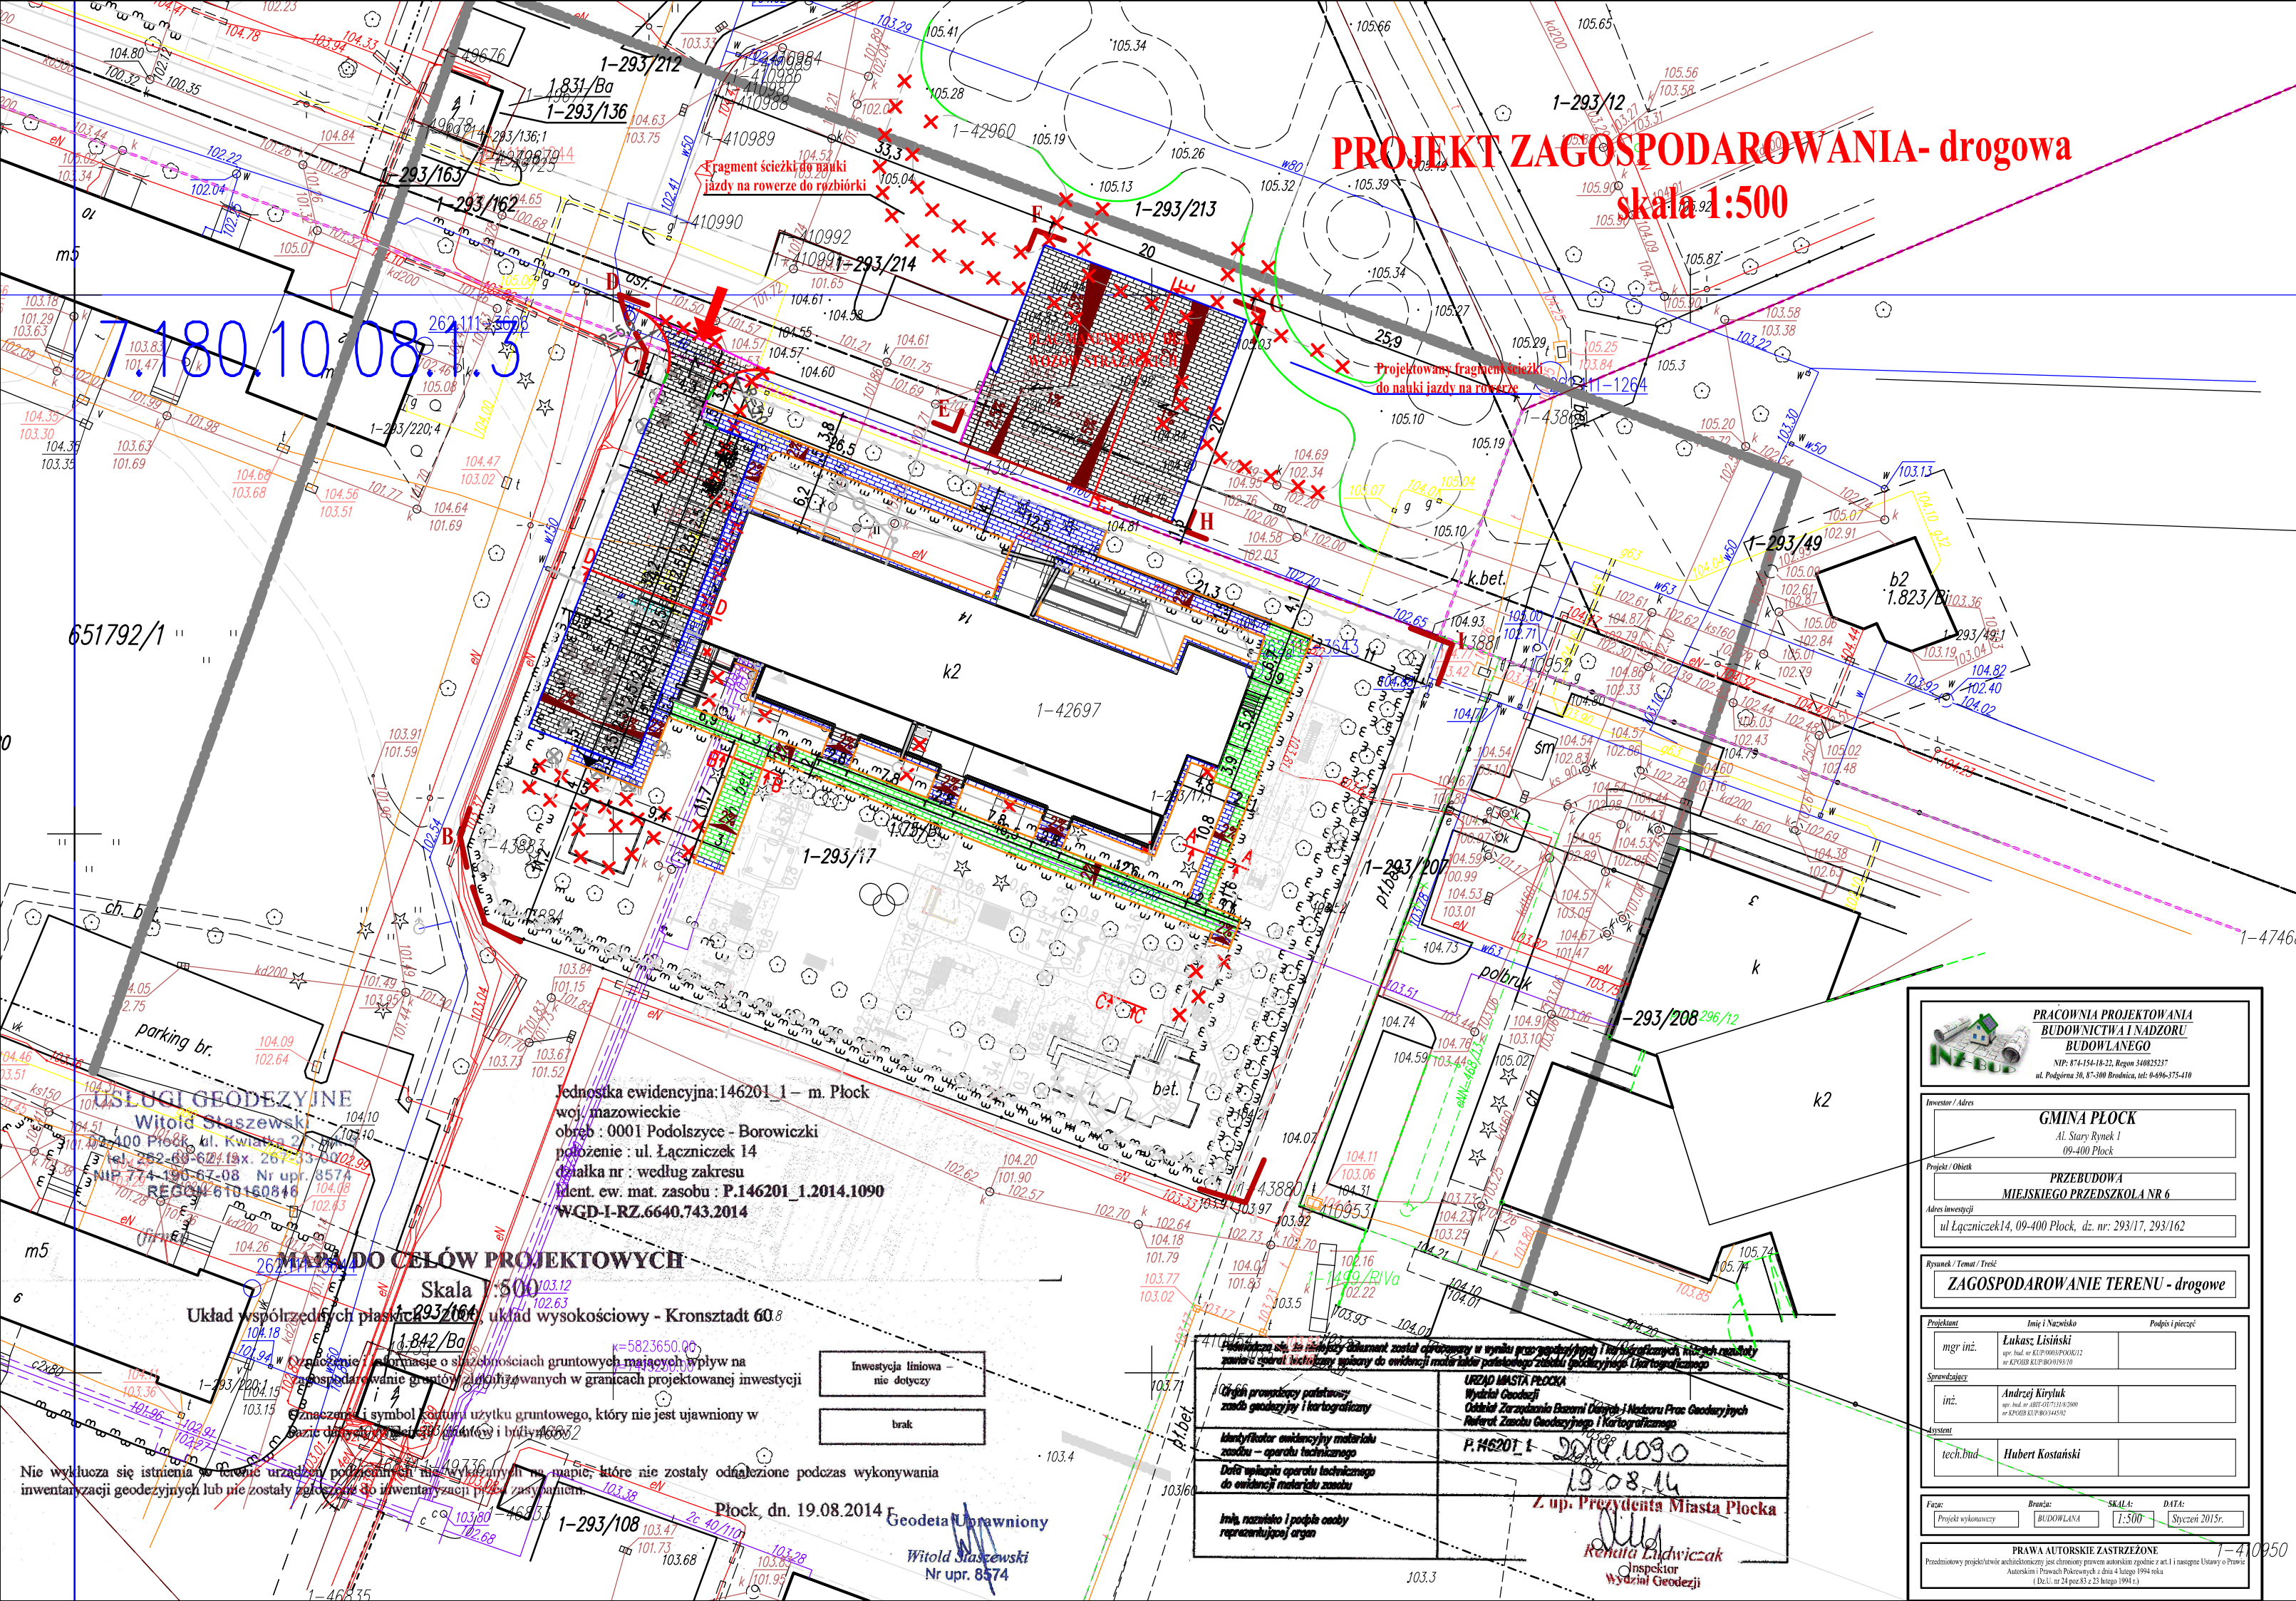

Jednostka ewidencyjna: 146201_1 - m. Płock
woj. mazowieckie
obręb : 0001 Podolizyce - Borowiczki
położenie : ul. Łączniczek 14
cz.alka nr : według zakresu
Ident. ew. mat. zasobu : P.146201_1.2014.1090
WGD-I-RZ.6640.743.2014

MAPA DO CELÓW PROJEKTOWYCH

Skala 1:500
Układ współrzędnych płaskich 2011, układ wysokościowy - Kronsztadt 60.8

Opisanie i informacja o słabościach gruntowych mających wpływ na zagospodarowanie terenu zlokalizowanych w granicach projektowanej inwestycji

Opisanie i symbolizacja użytku gruntowego, który nie jest ujawniony w bazie danych GUS (Główny Urząd Statystyczny) i białym

Nie wyklucza się istnienia w terenie urządzeń podziemnych nie ujawnionych na mapie, które nie zostały odnotowane podczas wykonywania inwentaryzacji geodezyjnych lub nie zostały zgłoszone do inwentaryzacji przed wykonaniem.

Płock, dn. 19.08.2014
Geodeta Uprawniony
Witold Staszewski
Nr upr. 8574

Wzrost i ciężyść człowieka została określona w wyniku pomiarów i pomiarów, które zostały wykonane zgodnie z zasadami i metodami określonymi w przepisach technicznych i technicznych.	
Opis projektu i zakresu prac	URZĄD MIASTA PŁOCKA Wydział Geodezji Oddział Zarządzania Bazami Danych i Modernizacji Prac Geodezyjnych Referat Zasobu Geodezyjnego i Kartograficznego
Identyfikator ewidencyjny materiału zasobu - operatu technicznego	P.146201_1.2014.1090
Data wykonania operatu technicznego do ewidencji materiału zasobu	19.08.14
Imię, nazwisko i podpis osoby reprezentującej organ	Z upr. Prezydenta Miasta Płocka Renata Ludwiczak Inspektor Wydział Geodezji

PRACOWNIA PROJEKTOWANIA BUDOWNICTWA I NADZORU BUDOWLANEGO NIP: 874-154-18-22, Regon 340825237 ul. Podgórna 30, 87-500 Brodnica, tel: 8-696-375-410	
Inwestor / Adres GMINA PŁOCK Al. Stary Rynek 1 09-400 Płock	
Projekt / Obiekt PRZEBUDOWA MIEJSKIEGO PRZEDSZKOLA NR 6	
Adres inwestycji ul. Łączniczek 14, 09-400 Płock, dz. nr: 293/17, 293/162	
Wykonanie / Temat / Treść ZAGOSPODAROWANIE TERENU - drogowe	
Projektant	Imię i Nazwisko mgr inż. Lukasz Lisiecki
mgr inż.	Podpis i pieczęć
Projektant	Imię i Nazwisko inż. Andrzej Kiriuk
inż.	Podpis i pieczęć
Projektant	Imię i Nazwisko inż. Hubert Kosiński
inż.	Podpis i pieczęć
Faza:	Projekt wykonawczy
Brutto:	BUDOWLANA
SKALA:	1:500
DATA:	Styczeń 2015r.
PRAWA AUTORSKIE ZASTRZEŻONE Projektantowi projektantowi architektonicznemu jest chroniony prawem autorskim zgodnie z art. 1 i następnymi Ustawy o Prawie Autorskim i Prawach Pokrewnych z dnia 4 lutego 1994 roku (Dz.U. nr 24 poz.83 z 23 lutego 1994 r.)	