


Klasa przepustów instalacyjnych w ścianach i w stropie piwnicy EI 60
Hydranty chłonne w ścianach


 - Wymiary na osiach otworów drzwiowych
podano w świetle ościeżnicy

 = drzwi łazienkowe, w dolnej części skrzydła otwór wentylacyjny o łącznym przekroju $A > 22 \text{ cm}^2$

S - zamontować samozamykacz w drzwi oznaczony literą "S"

El 50 - drzwi o odporności ogniowej 30min

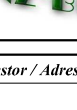
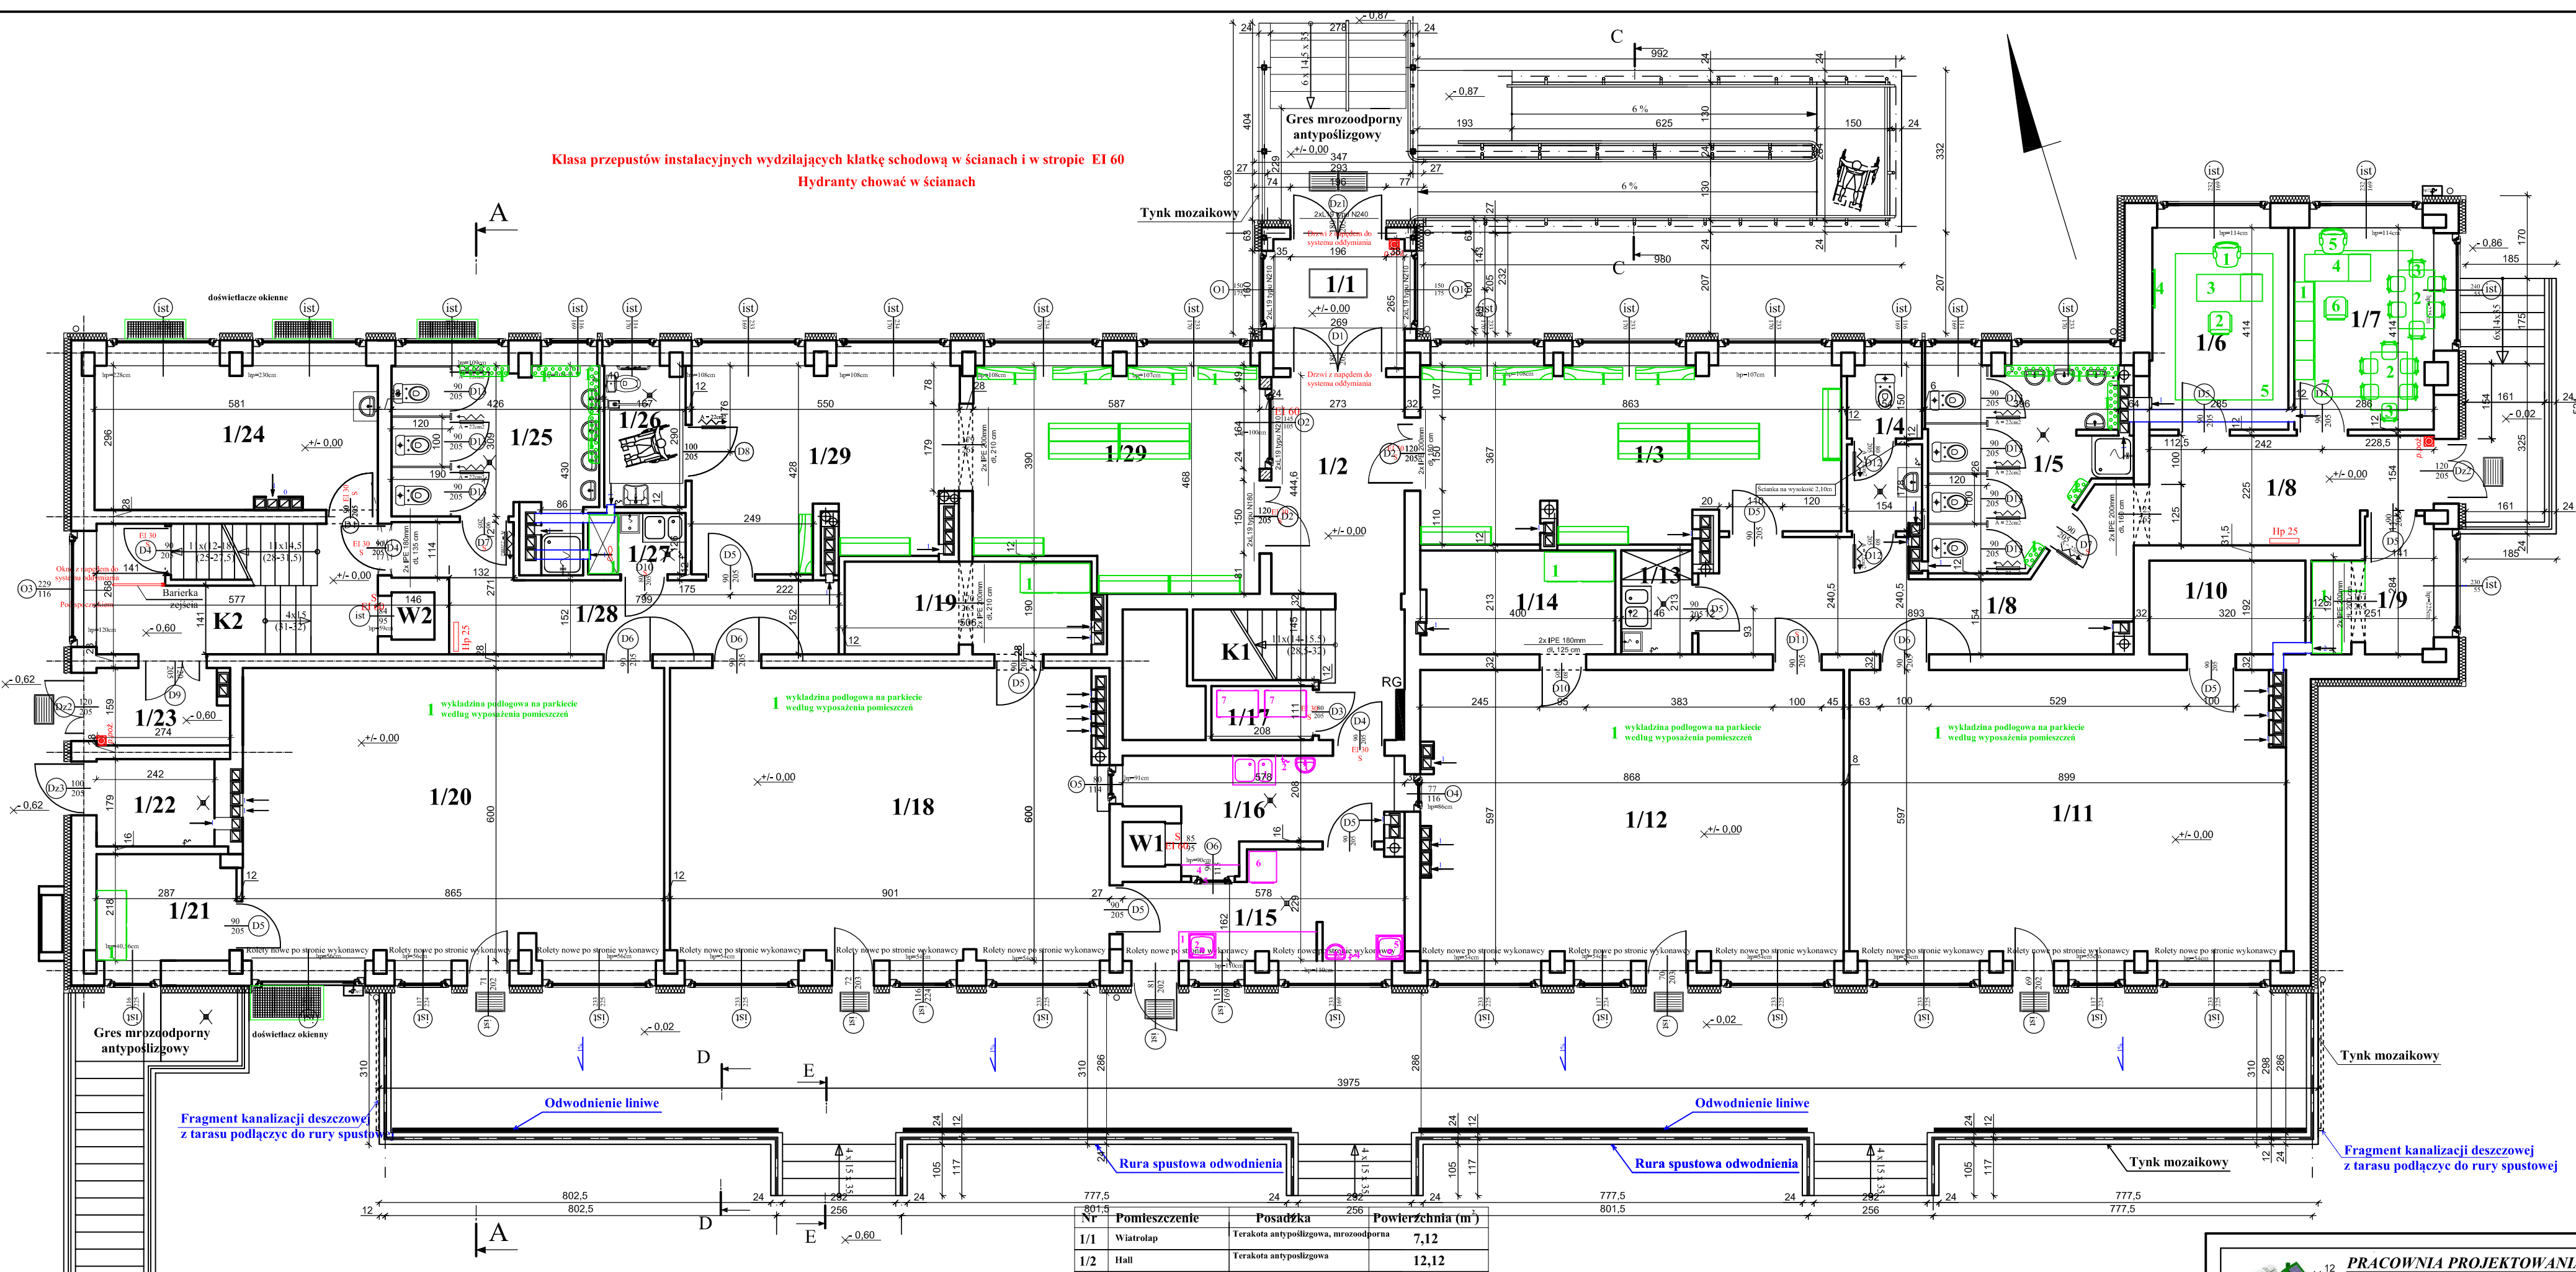

Przekrój ściany




Farba emulsyjna
Gładz gipsowa
Tynk cementowo-wapenny maszynowy gr. 1,5cm
Istniejąca ściana zewnętrzna
Styropian fasadowy gr. 15cm
Siatka zatopiona w dwukrotnym kleju
Warstwa podkładu tynkarskiego
Tynk szlachetny mineralny elewacyjny 2mm
Farba elewacyjna w kolorze pastelowym


POWIERZCHNIA NETTO PARTERU: 527,58m²

Uwaga wykonawcza:
w pom. 1/4, 1/5, 1/15, 1/16, 1/20, 1/24 i 1/25 wykonać sufity podwieszne w celu zakrycia rur instalacji sanitarnej


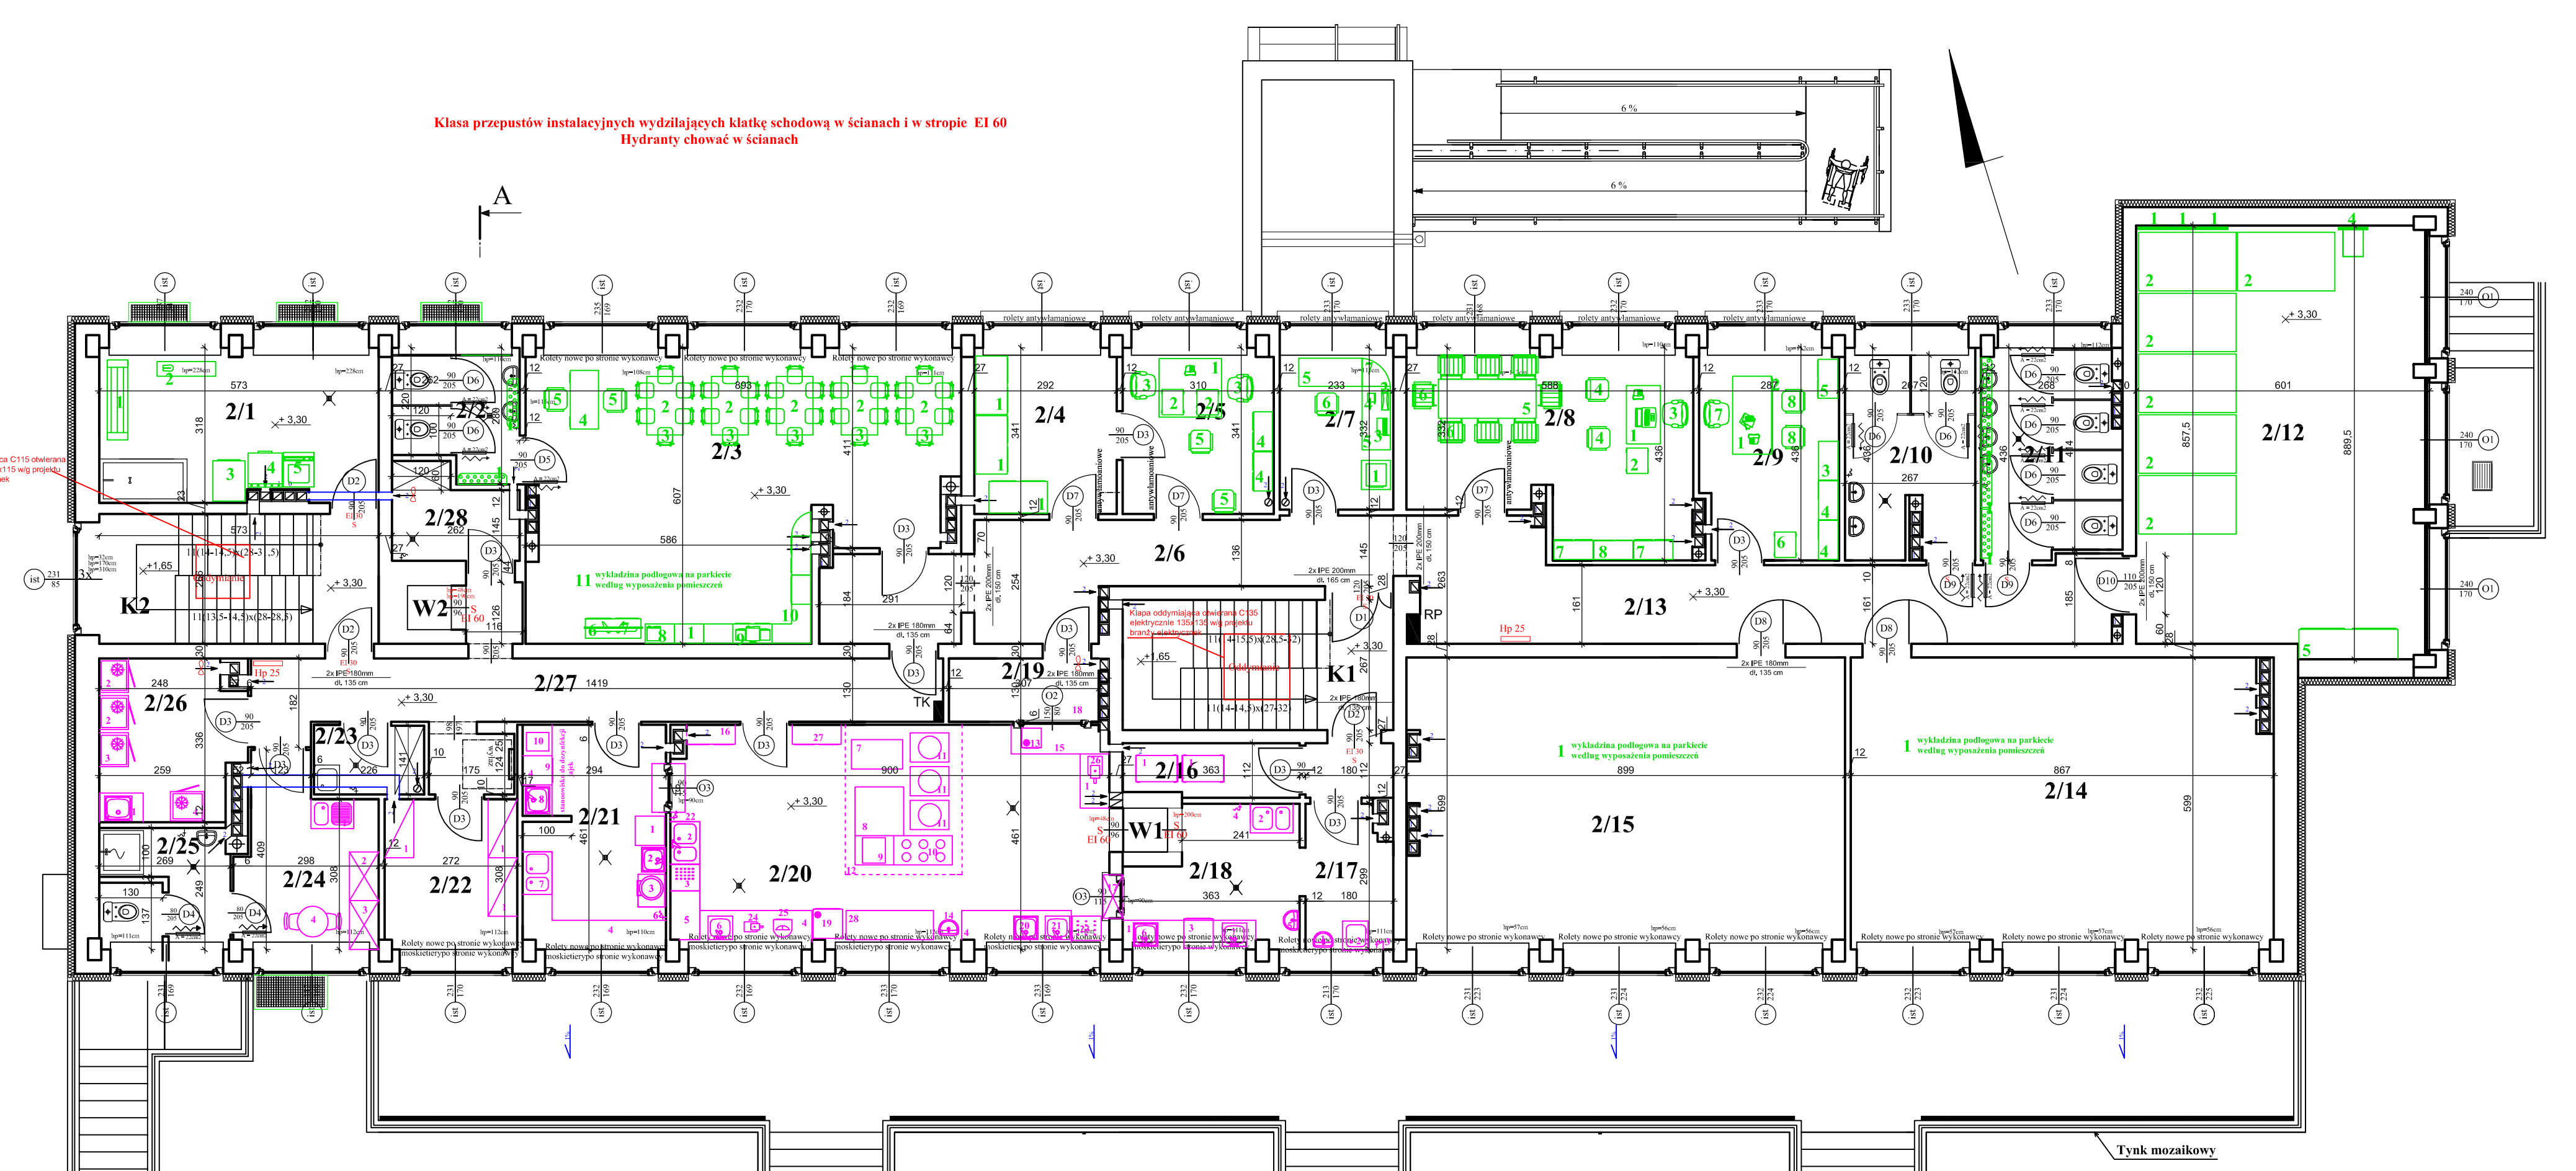

Przekrój ściany

Nr	Pomieszczenie	Powierzchnia	Powierzchnia (m ²)
ŁĄCZNE PO PRZEBUDOWIE			RAZEM
			500,75

W1	Winda 1	-----	0,81
W2	Winda 2	-----	0,81

POWIERZCHNIA NETTO PIĘTRA: 522,31m²

OZNACZENIA DRZWI:

□ - Wymiary na osiach otworów drzwiowych
podano w świetle ościeżnicy

 - drzwi łazienkowe, w dolnej części skrzydła otwór wentylacyjny o łącznym przekroju $A \geq 22 \text{ cm}^2$

S - zamontować samozamykacz w drzwi oznaczonych

literą "S"

