

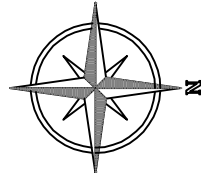
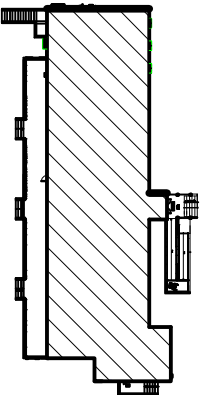
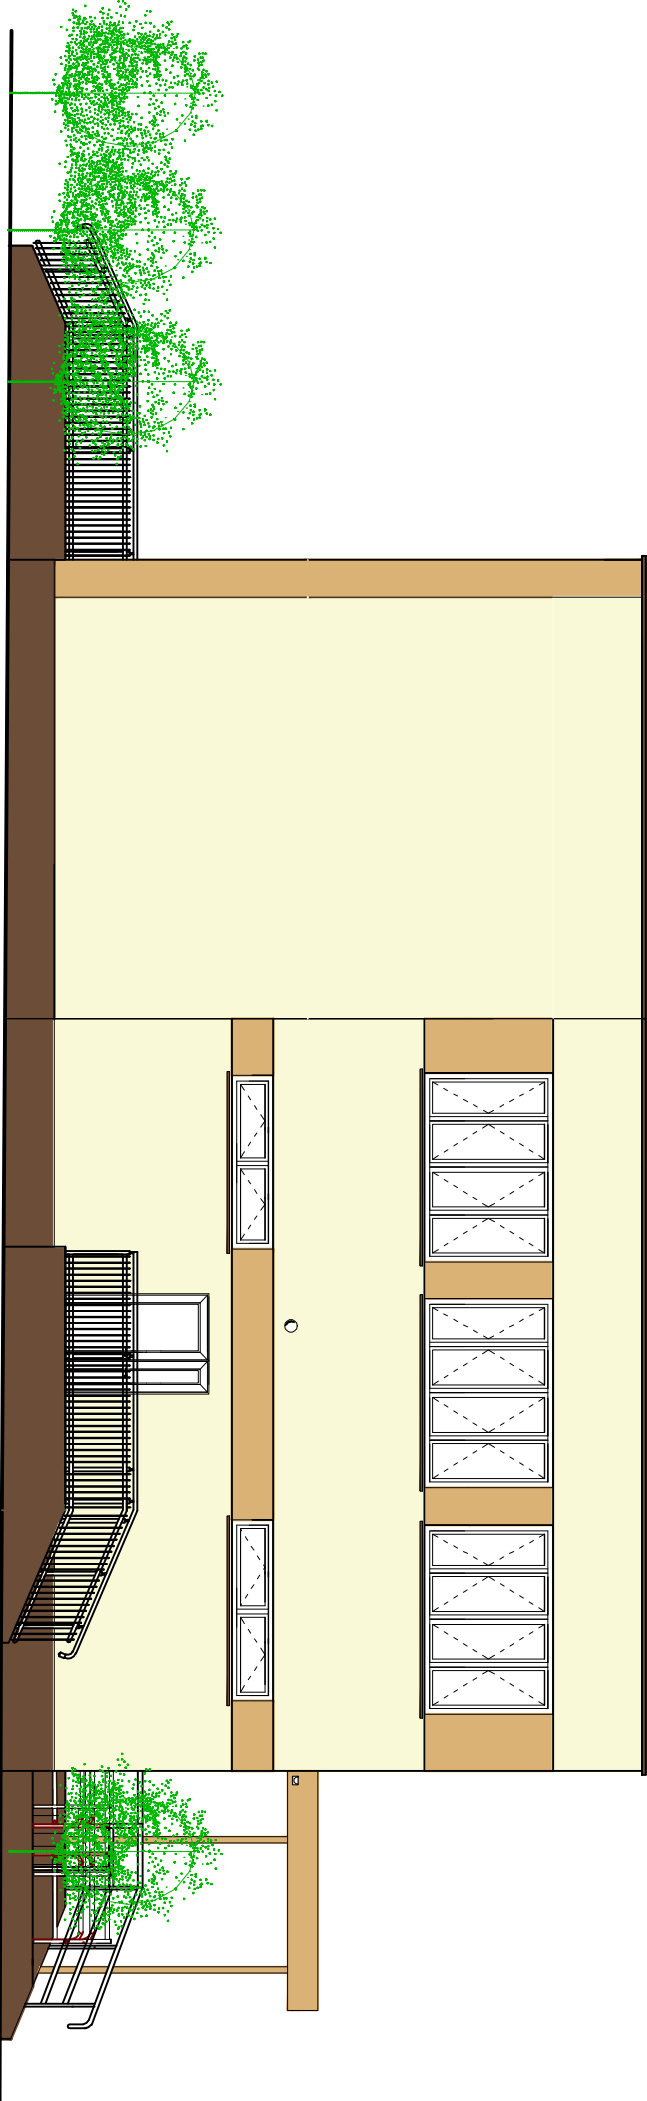
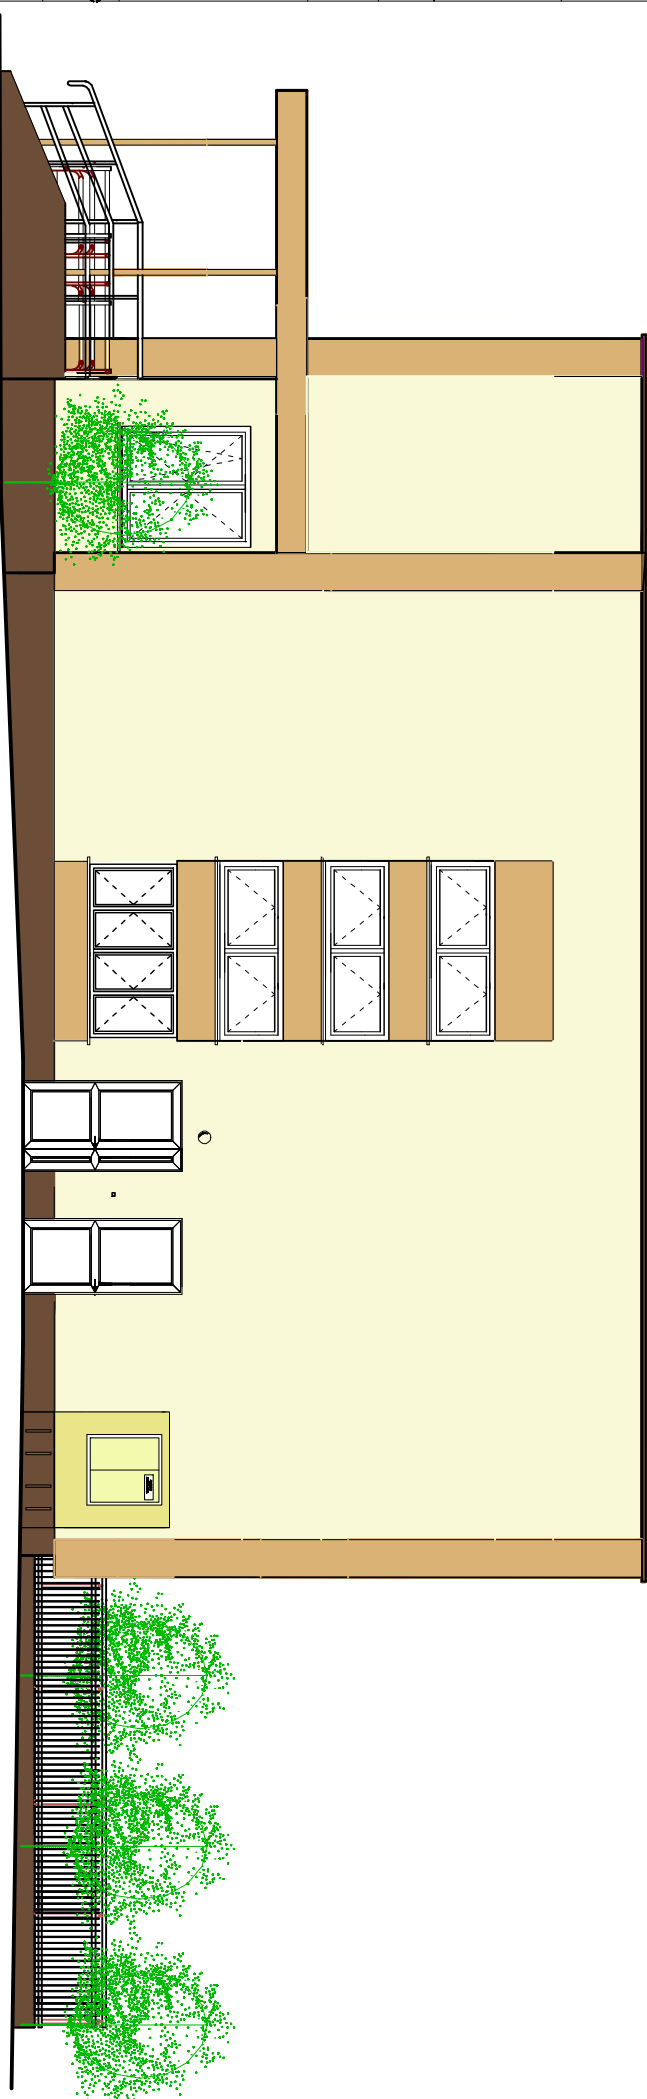


Lp.	Element	Materiał, cechy charakterystyczne
1.	Rywny, rury spustowe	blacha stalowa powlekana w kolorze brązowym RAL 8003
2.	Parapety zewnętrzne	blacha stalowa powlekana w kolorze brązowym RAL 8003
3.	Obrobki blacharskie	blacha stalowa powlekana w kolorze brązowym RAL 8003
4.	Kominy ponad dachem	murowane z cegły klinkierowej w kolorze grafitowym
5.	Pokrycie dachu	papa termozgrzewalna wierzchniego krycia
6.	Ściany	tynek cienkowarstwowy mineralny "paranek" gr. 1mm malowany farbami silikatowymi w dwóch kolorach pastelowych 1. kolor bardzo jasny - nr 0054 według palety firmy Atlas lub rozwiązanie równoważne 2. kolor jasny - nr 0042 według palety barw firmy Atlas lub rozwiązanie równoważne lub rozwiązanie równoważne 3. kolor ciemniejszy - nr 0101 według palety barw firmy Atlas lub rozwiązanie równoważne
7.	Ściany cokoł	Tynk mozaikowy o granulacji ziaren 1,00mm, w kolorze ciemny brąz np. mozaikowy tynk dekoracyjny firmy PromaStone nr 40 według wzornika lub rozwiązanie równoważne
8.	Szotarka okienna	PCV kolor biały/ biały
9.	Szotarka drzwiowa zewnętrzna	Aluminium "ciepłe" kolor biały/ biały
10.	Ściany boczne podjazdu dla niepełnosprawnych, ściany boczne tarasów zewnętrznych, schodów	Tynk mozaikowy o granulacji ziaren 1,00mm, w kolorze ciemny brąz np. mozaikowy tynk dekoracyjny firmy PromaStone nr 40 według wzornika lub rozwiązanie równoważne
11.	Wykończenia murków tarasów, schodów	Pyłka klinkierowa dwuspadowa łazkowa w kolorze naturalnego brązu
12.	Nawierzchnie schodów, tarasów, podjazdu dla osób niepełnosprawnych	Koszka brukowa betonowa gr. 6cm, wzór "cegiełka" o wymiarach 10x20cm, kolor czerwony
13.	Poręcze, balustrady zewnętrzne	Wykonane ze stali nierdzewnej, powierzchnia polerowana, wyrobienie prętami ze stali nierdzewnej o powierzchni polerowanej
14.	Rolety zewnętrzne	Rolety antywłamaniowe w kolorze brązowym RAL 8003

ELEWACJA BOCZNA zachodnia

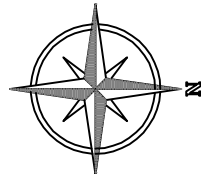

ELEWACJA BOCZNA wschodnia

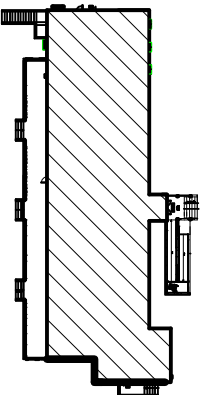

PRACOWNIA PROJEKTOWANIA BUDOWNICTWA I NADZORU BUDOWLANEGO
ul. Rybnik 14, 09-400 Płock, dz. nr: 237





