


PRZEMKROJ A-A

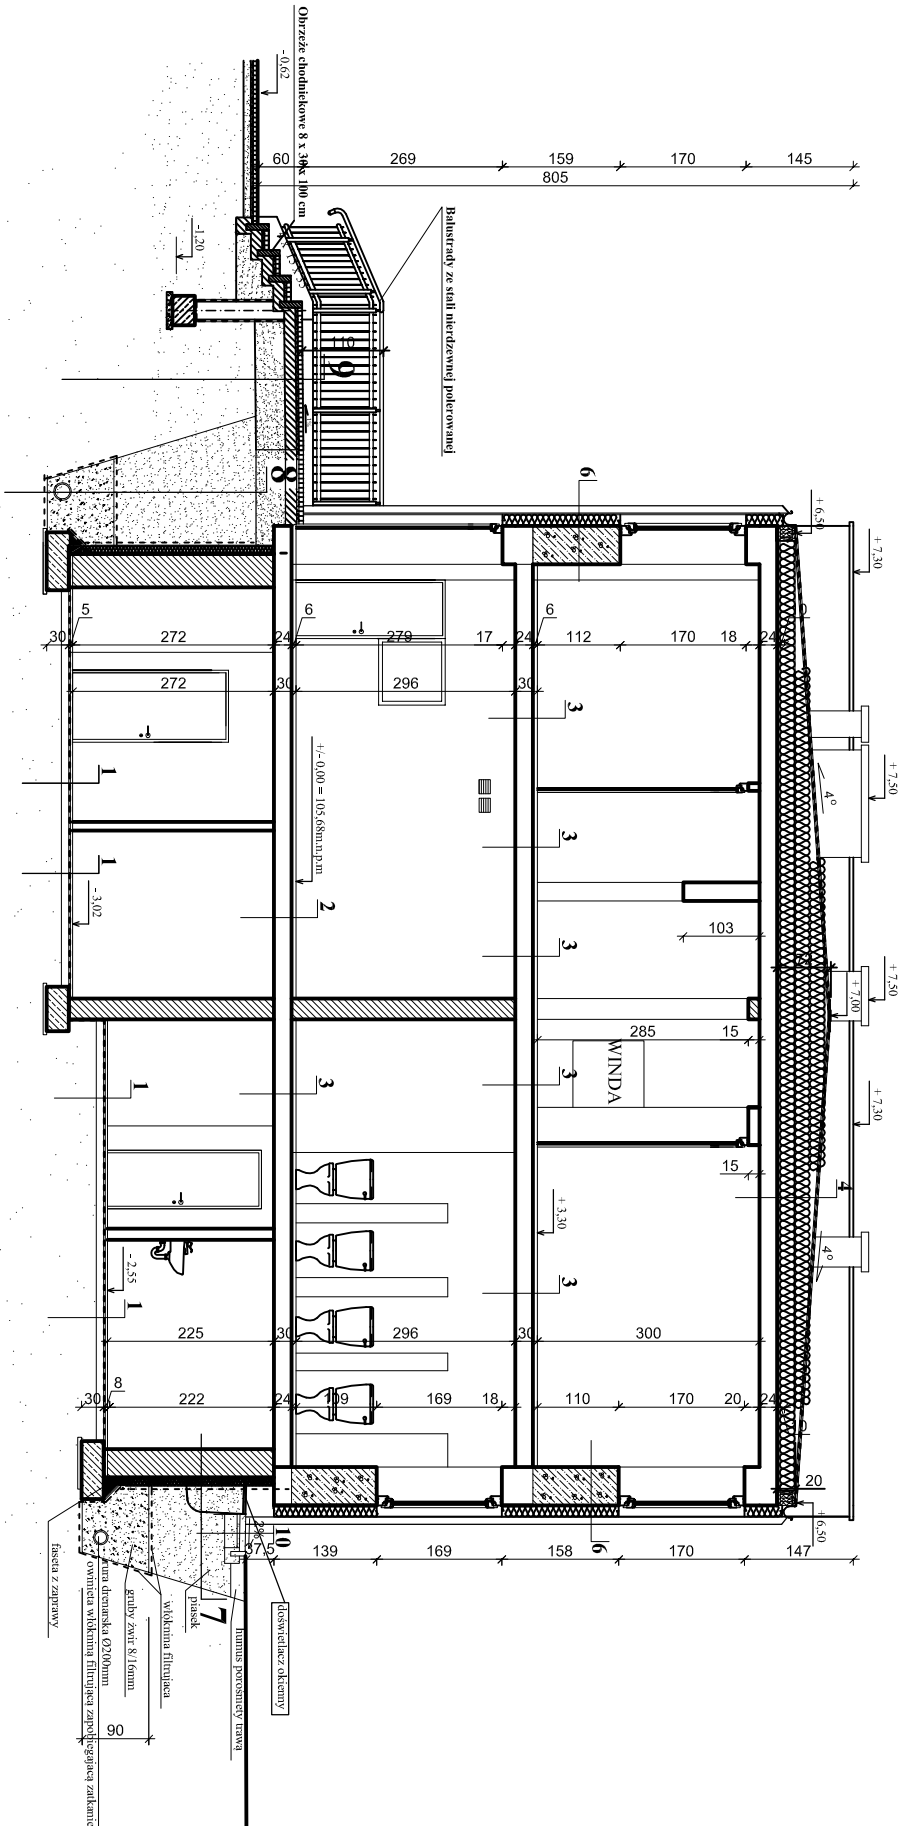











**PRACOWNIA PROJEKTOWANIA
BUDOWNICTWA I NADZORU
BUDOWLANEGO**
NIP: 87415416-22, Regon: 34083537
ul. Podgórska 30, 87-300 Brodnica, tel. 0-696-375-410

INWESTOR / Adres
GMINA PŁOCK
Al. Stary Rynek 1
09-400 Płock

Projekt / Obiekt
**PRZEBUDOWA I REMONT
MIEJSKIEGO PRZEDSZKOLA NR 6**
Adres inwestycji
**ul Łęczyński 14, 09-400 Płock, dz. nr: 293/17,
293/162, 293/213, 293/220**

Rysunek / Temat / Treść
PRZEMKROJ A-A

Projektant
mgr inż. arch. Hanna Falciewicz -
Marciniak
mgr bud. nr KUP/0003/PDOK/12
nr KPOIIB KUP/80/0193/10

Projektant
mgr inż. Łukasz Lisński
mgr bud. nr KUP/0003/PDOK/12
nr KPOIIB KUP/80/0193/10

Suplementy
inż. Andrzej Kinyłuk
mgr bud. nr IBBT-071713/8-2000
nr KPOIIB KUP/80-3445/02

Asystent
tech. bud. Hubert Kosiński

Praca:
Projekt wykonawczy
BUDOWLANA
SKALA:
1:100
DATA:
Sierpień 2015r.

PRAWA AUTORSKIE ZASTRZEŻENIE
Przedmiotowy projekt/autor architektoniczny jest chroniony prawem autorskim zgodnie z art. i następnymi Ustawy o Prawie Autorskim i Prawach Pokrewnych z dnia 4 lutego 1994 roku (Dz.U. nr 24 poz. 83 z 23 lutego 1994 r.)