



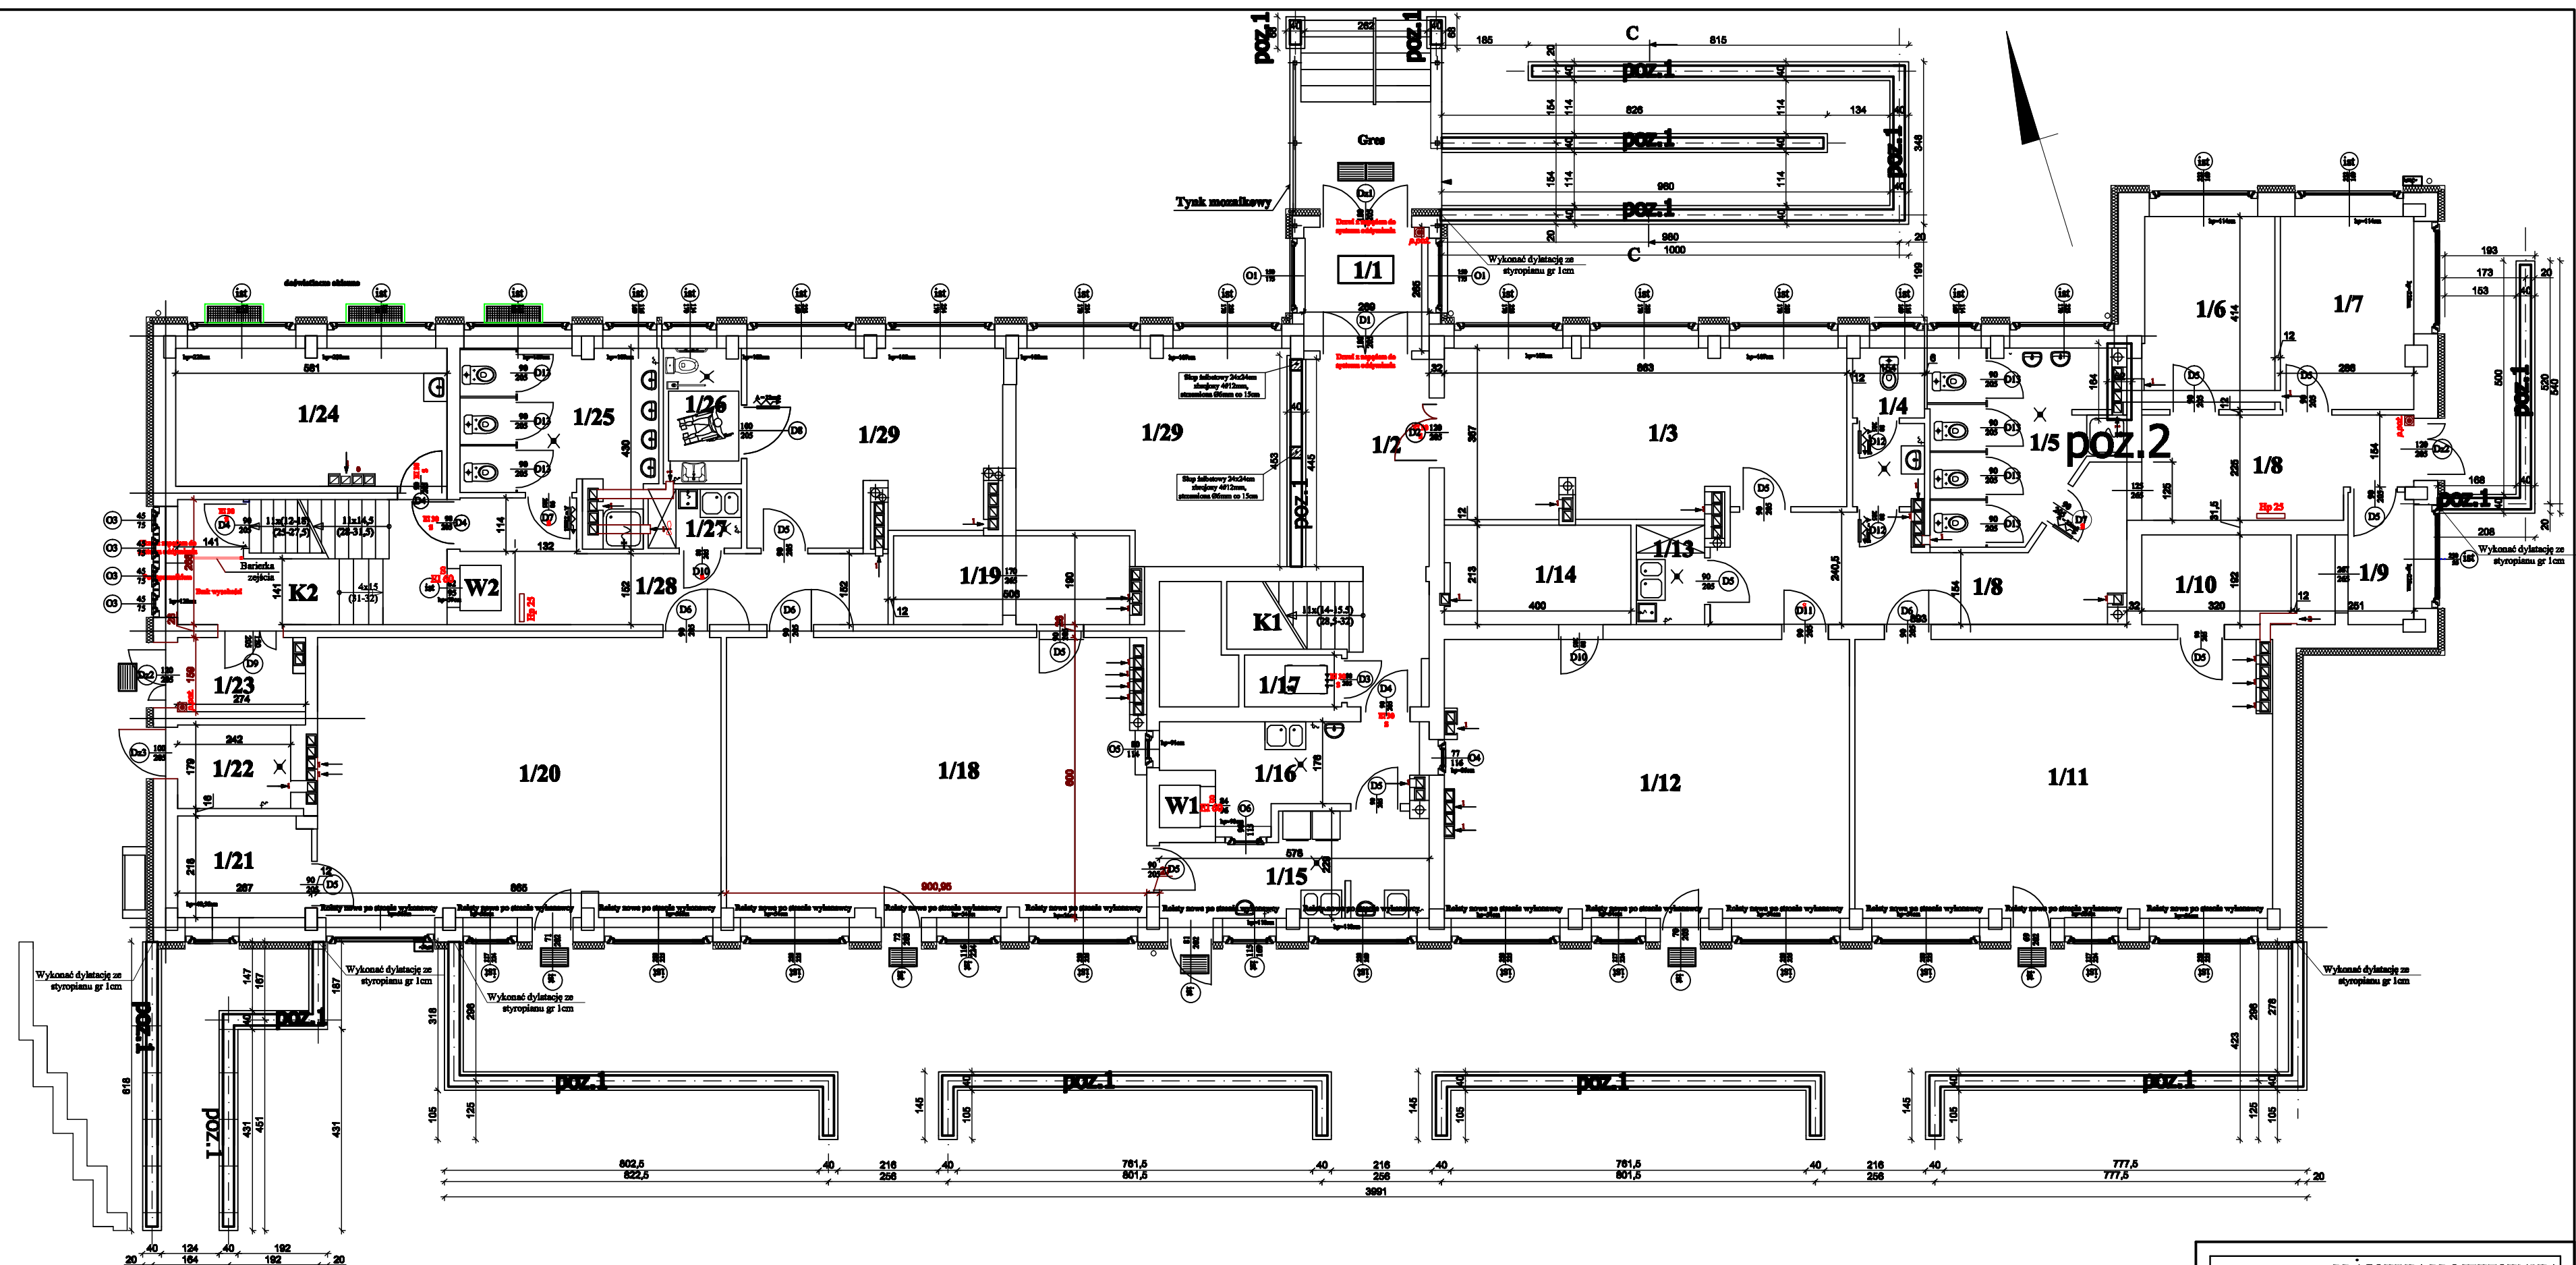

Fundamenty schodkowe

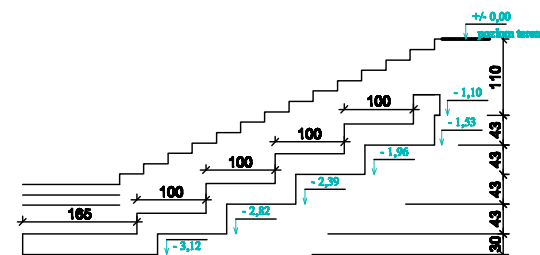


RZUT FUNDAMENTÓW

OZNACZENIA DRZWI:

- Wymiary na osiach otworów drzwiowych podano w świetle ościeżnicy
- drzwi łazienkowe, w dolnej części skrzydła otwory wentylacyjne o łącznym przekroju $A > 22\text{cm}^2$
- S - zamontować samozamykacz w drzwi oznaczonych literą "S"
- EI 30 - drzwi o odporności ogniowej 30min

poz.1 (poz. 2 szer. 52cm)

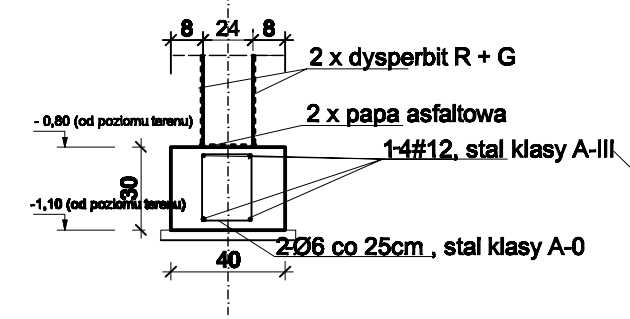

**PRACOWNIA PROJEKTOWANIA
BUDOWNICTWA I NADZORU
BUDOWLANEGO**

NIP: 574-154-18-23, Regon 348823237
ul. Podgórna 36, 87-300 Brodnica, tel: 8-694-375-410

Investor / Adm

GMINA PŁOCK
Al. Stary Rynek 1
09-400 Płock

Projekt / Obiekt

**PRZEBUDOWA I REMONT
MIEJSKIEGO PRZEDSZKOLA NR 6**

Adres inwestycji

ul. Łączyńska 14, 09-400 Płock, dz. nr: 293/17,
293/162, 293/213, 293/220

Rzecz / Temat / Tytuł

Rzut fundamentów

Projektant

mgr inż. **Łukasz Lisiecki**
upr. bud. nr KUP/0003/POOZ/22
nr KPOUB KUP/BO/01/0010

Supervizor

inż. **Andrzej Kuryluk**
upr. bud. nr ABP/07/11/0000
nr KPOUB KUP/BO/04/0002

Asystent

tech. bud. **Hubert Kostuński**

Plan

Projekt wykonawczy

Skala

BUDOWLANA

Skala

1:100

Data

Styczeń 2015r.

PRAWA AUTORSKIE ZASTRZEŻONE
Przedmiotowy projekt/autor architektoniczny jest chroniony prawem autorskim zgodnie z art. 1 i następnymi Ustawy o Prawie Autorskim i Prawach Pokrewnych z dnia 4 lutego 1994 roku (Dz.U. nr 24 poz.45 z 25 lutego 1994 r.)