
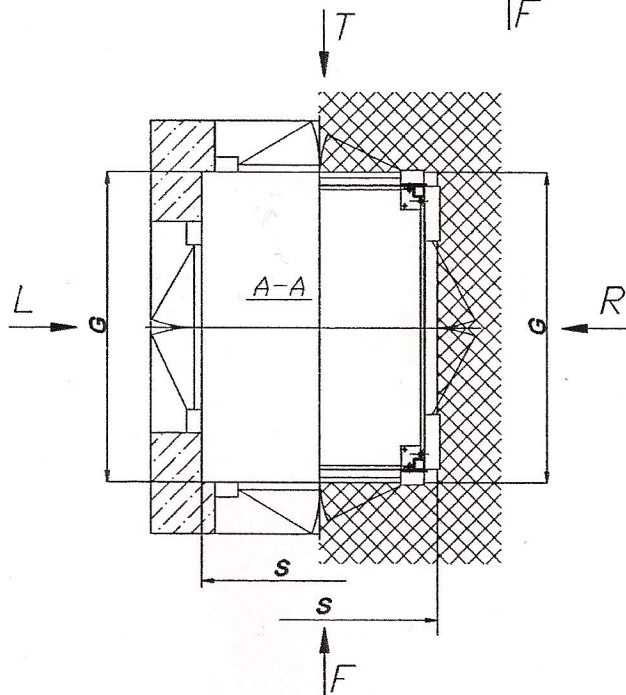
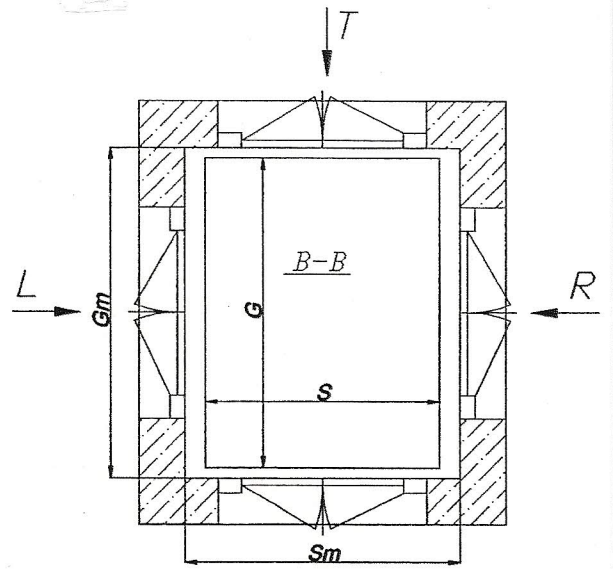


Winda towarowa W1

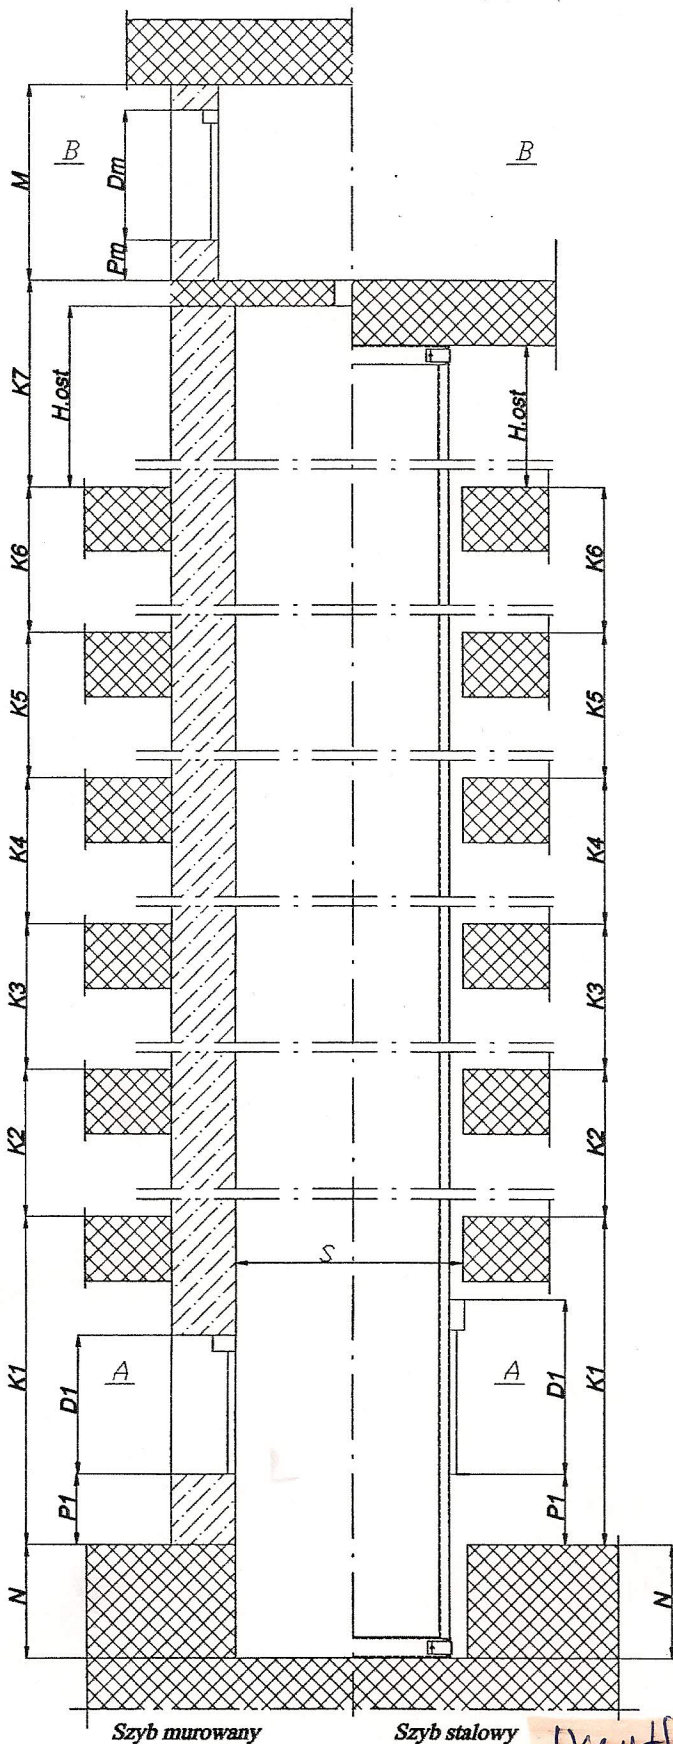

Uwagi:

1. Położenie drzwi określić w/g szkicu L, R, T lub F
2. Rodzaje drzwi: G-gilotynowe, D-dwuskrzydłowe
L lub R -jedskrzydłowe lewe lub prawe
3. Oznaczenie przystanku: -1; 0; 1; 2; i.t.d.

opracował:	
data:	
lokalizacja zabudowy:	Proce, dz nr 293/17 ul. Kąkolniska 14
zamawiający:	INŻ-BUD Pracownia Projektowania Budownictwa i Nadzoru Budowlanego Łukasz Lisieński ul. Podgórna 30, 87-300 Brodnica NIP 874-154-18-22 • Regon: 340825237
	DZWIG TOWAROWY MAŁY Założenia do projektu wstępnego i oferty F.U.D. Sp. z o.o.
	S= 600 cm
	G= 750 cm
	Sm= 1000 cm
	Gm= 900 cm
	Udźwig: 100 kg

Wymiar wysokości:
Ki, M, H.ost, N

Kondygnacja

Drzwi

Oznac. przyst.

Ki=302cm	Ki=164cm							100cm	144cm	
1	2	3	4	5	6	7	M	H.ost	N	
Poziom Pi	50	50					0			
Wysokość Di	96	96					90			
Położenie	R	L					B			
Rodzaj drzwi	G	G					B			
Oznac. przyst.	0	1								

Wszystkie drzwi E160