


PIWNICA

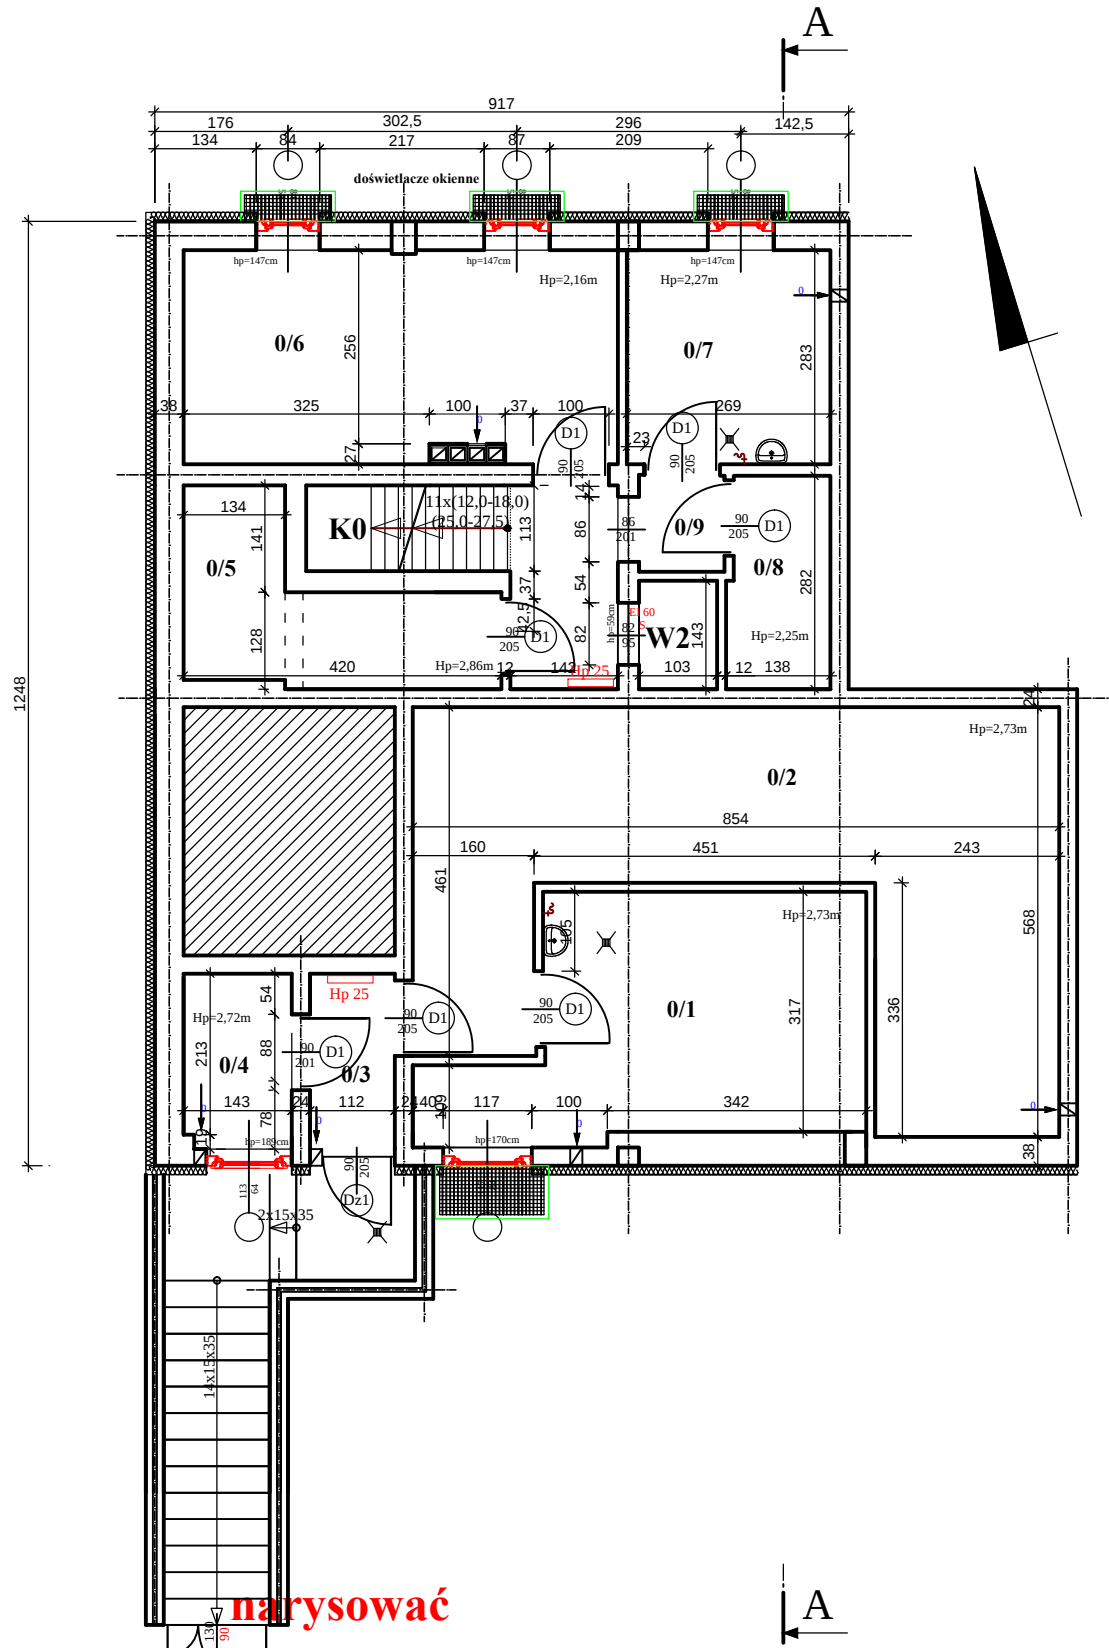


Klasa przepustów instalacyjnych w ścianach i w stropie górnicy EI 60


OZNACZENIA DRZWI:

- Wymiary na osiach otworów drzwiowych podano w świetle ościeżnicy
- drzwi łazienkowe, w dolnej części skrzydła otwory wentylacyjne o łącznym przekroju A=22cm
- S - zamontowane samozamykacze w drzwi oznaczonych literą "S"
- EI 30 - drzwi o odporności ogniowej 30min

malować
w
zestawieniu
!!

RZUT PARTERU


Klasa przepustów instalacyjnych wydzielających klatkę schodową w ścianach i w stropie EI 60

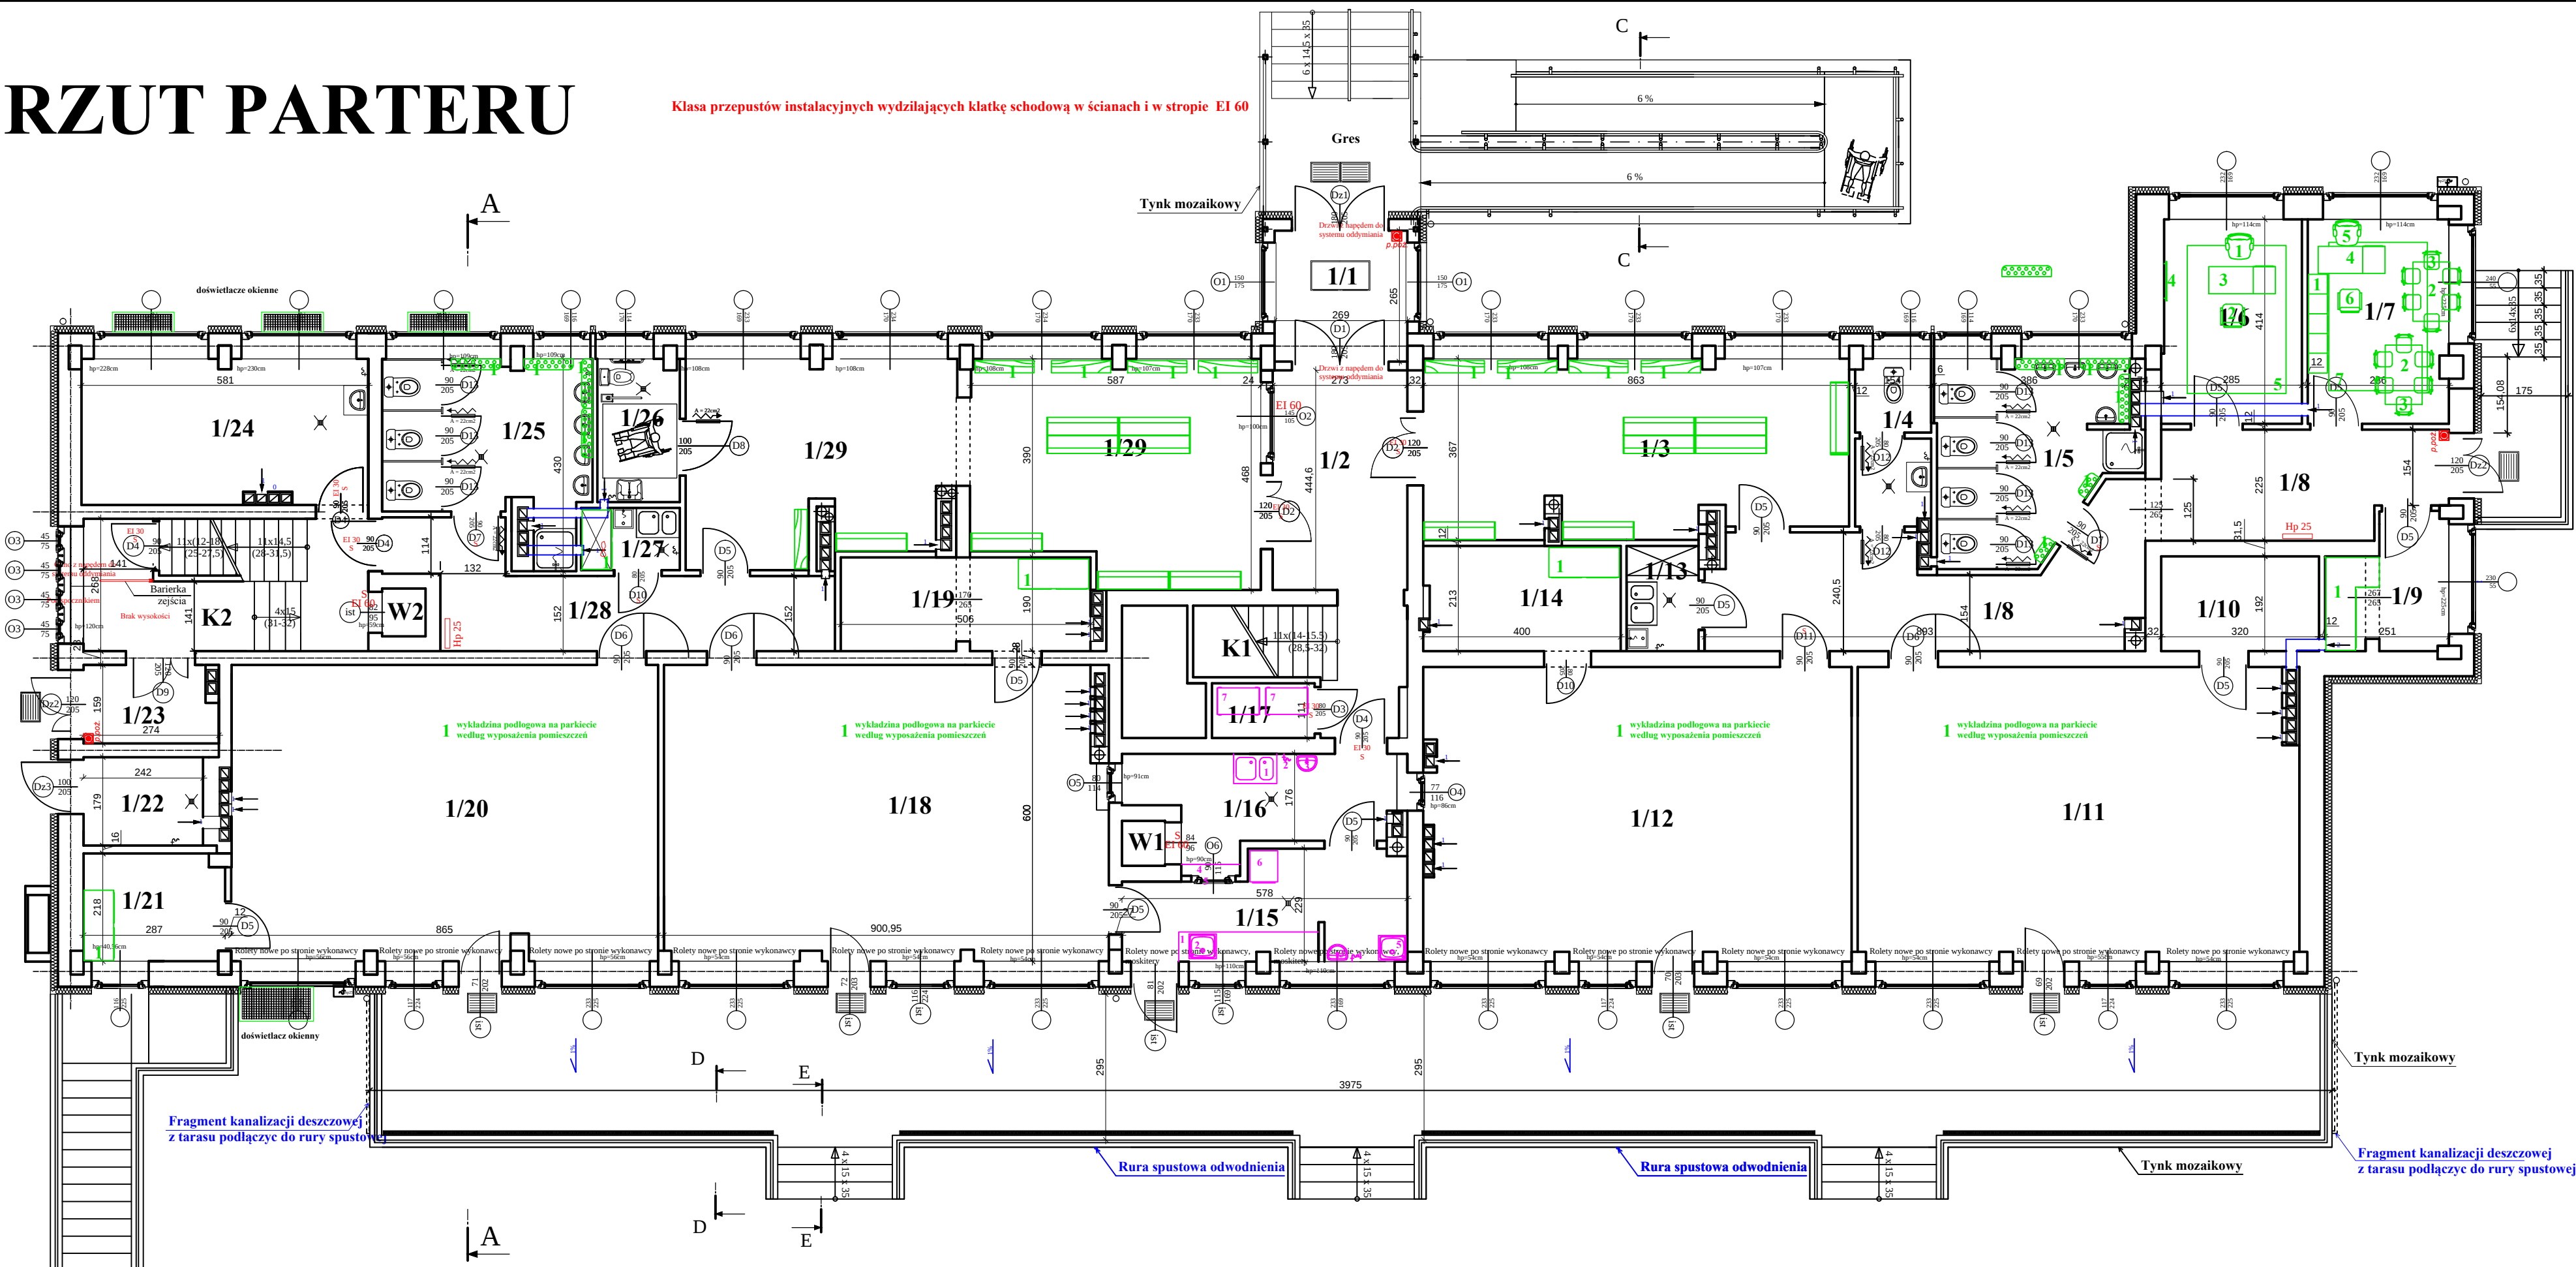

RZUT PIĘTRA

Klasa przepustów instalacyjnych wydzielających klatkę schodową w ścianach i w stropie EI 60

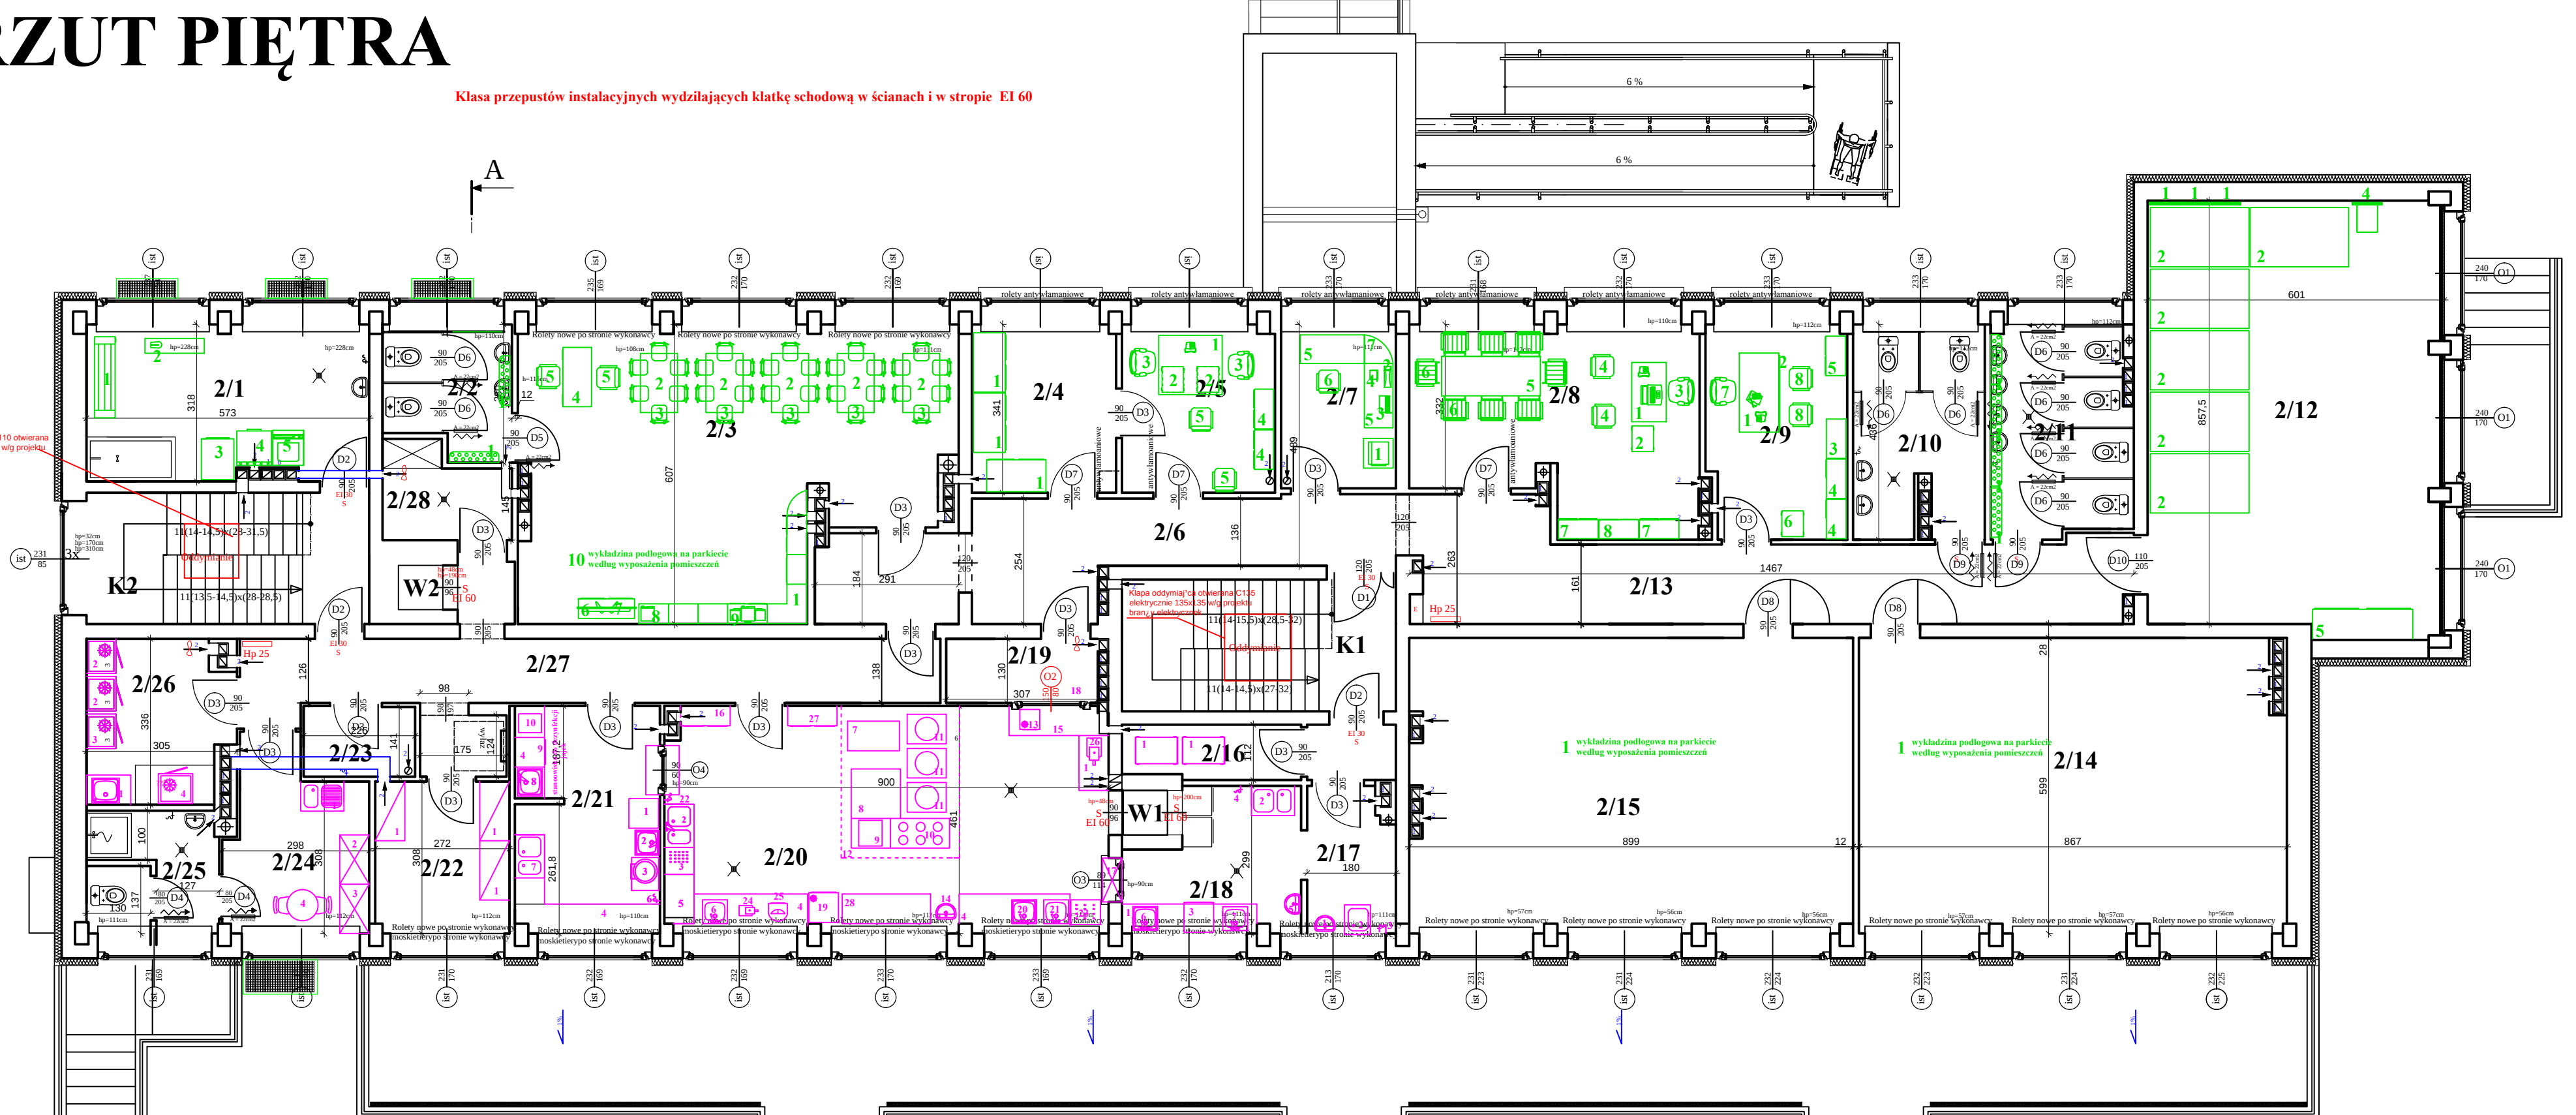

