


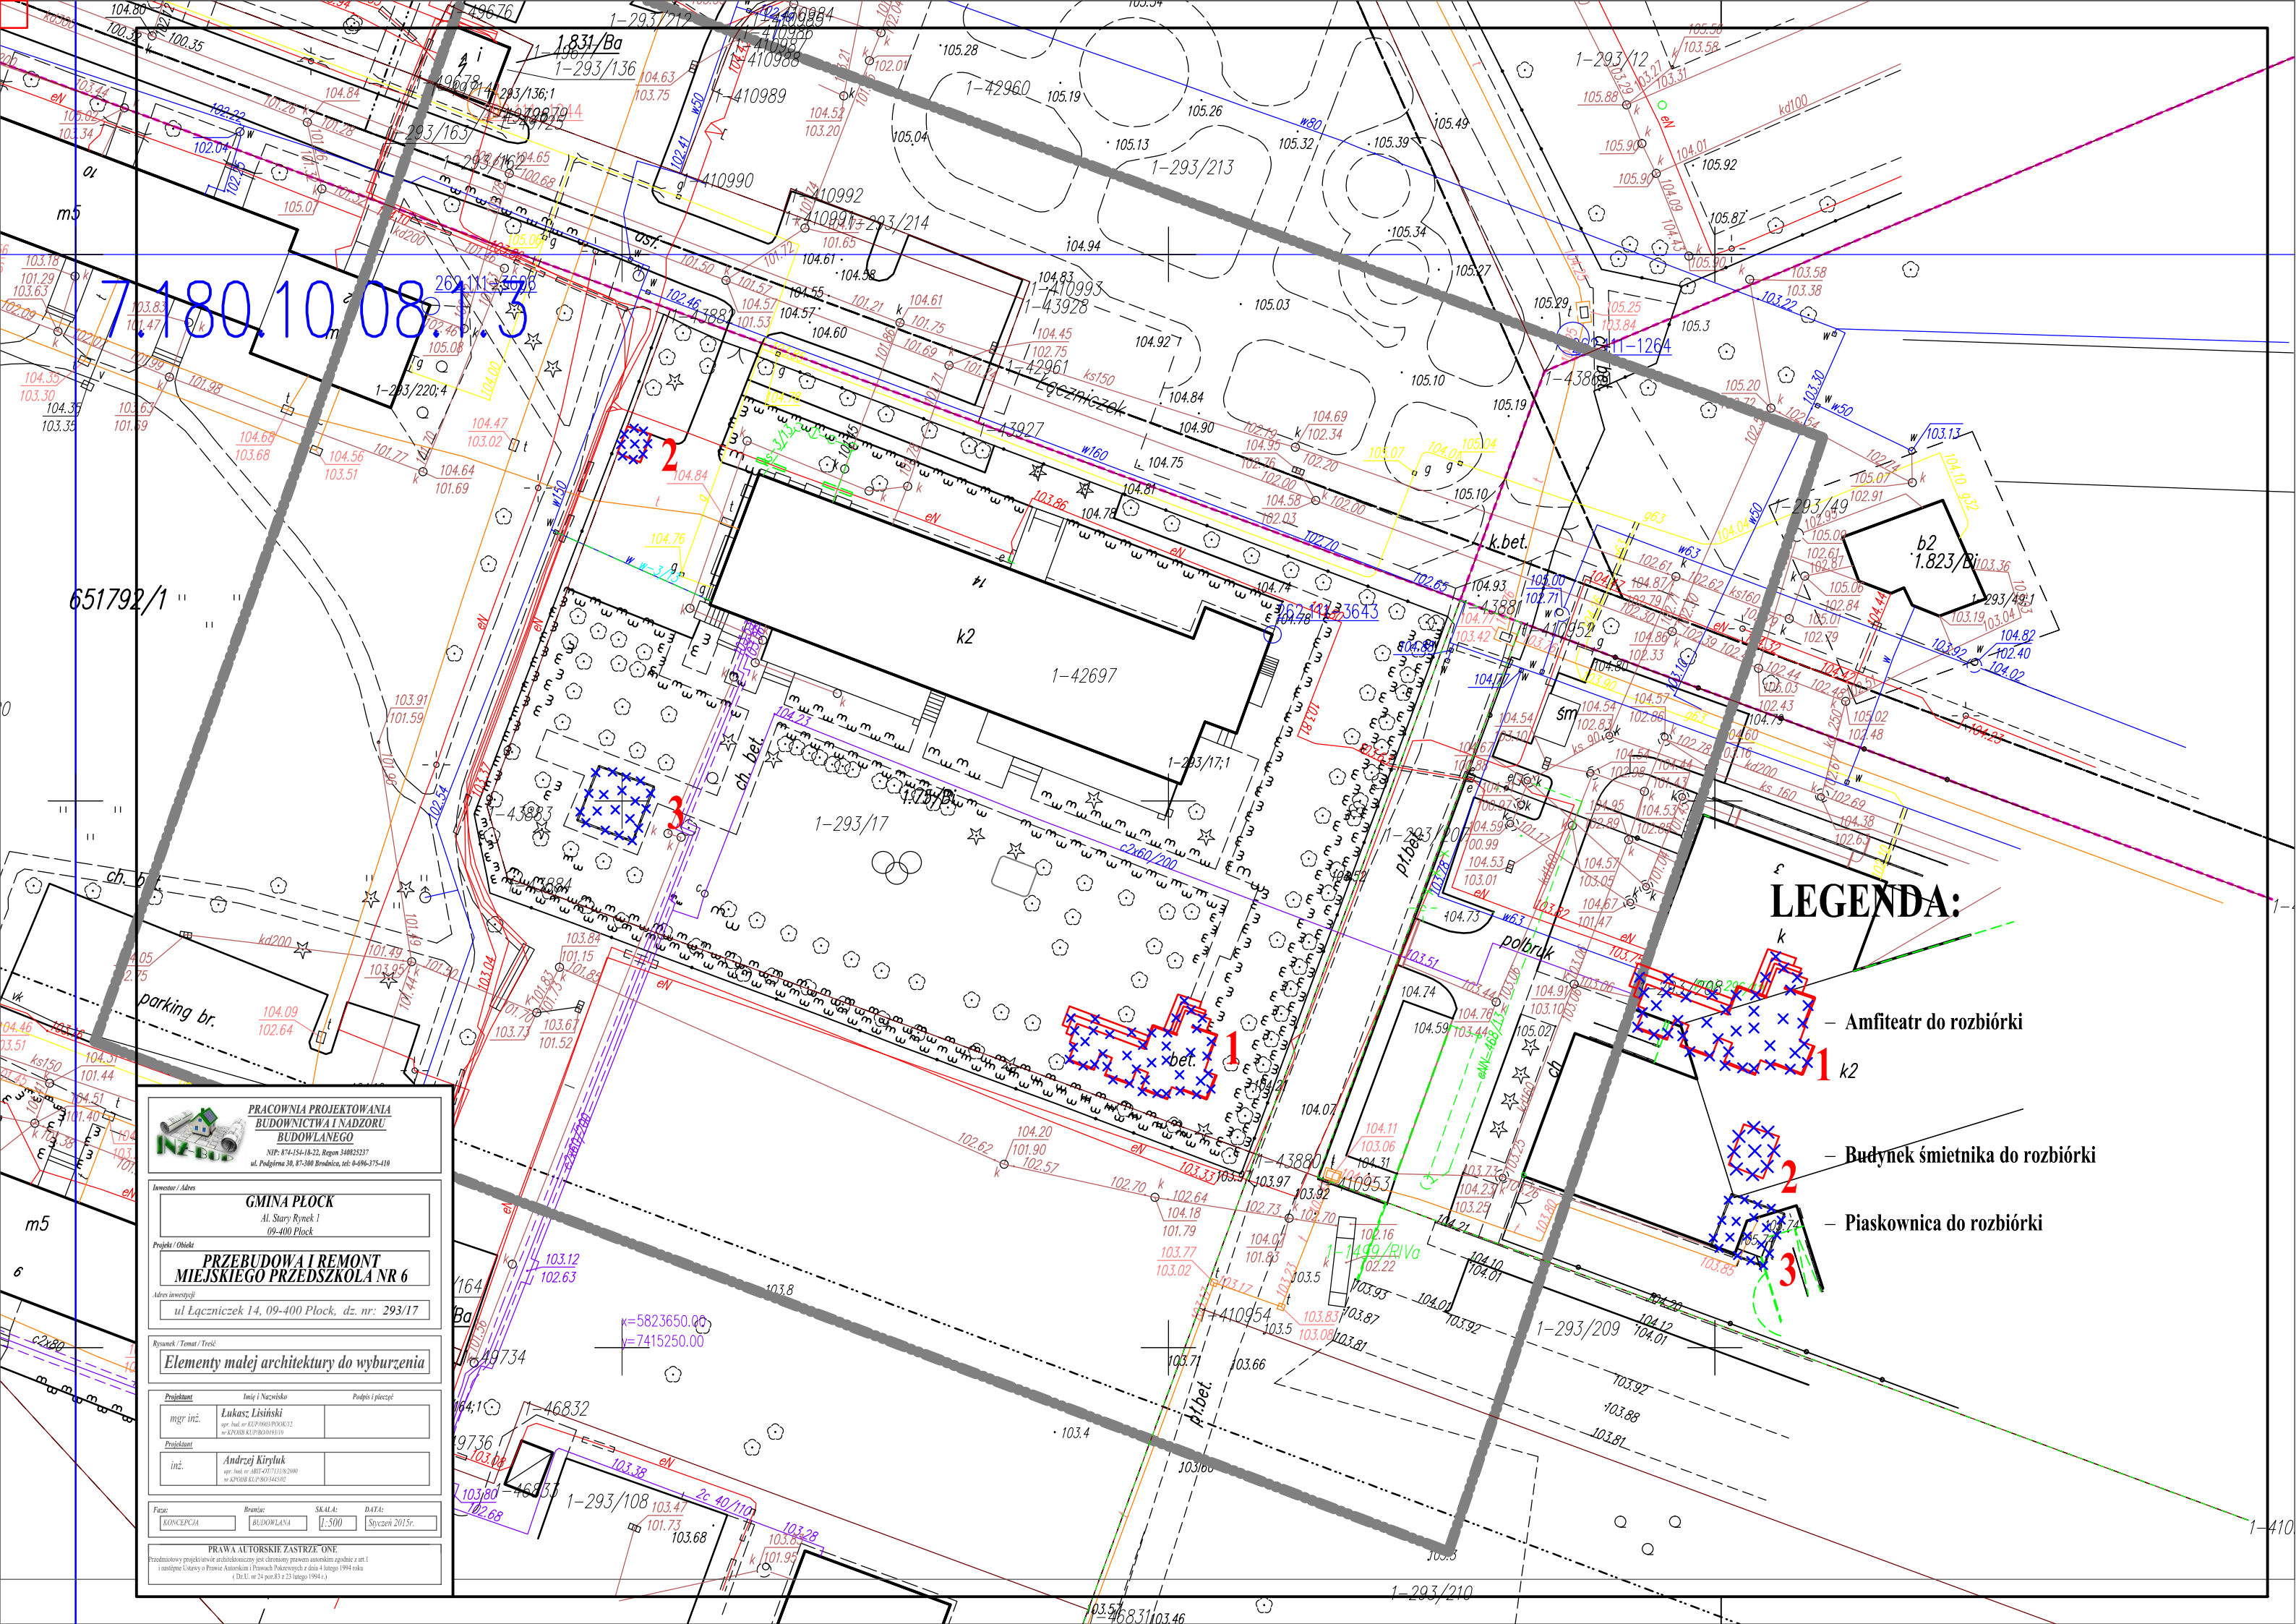

LEGENDA:

- Amfiteatr do rozbiórki
- Budynek śmietnika do rozbiórki
- Piaskownica do rozbiórki

**PRACOWNIA PROJEKTOWANIA
BUDOWNICTWA I NADZORU
BUDOWLANEGO**
NIP: 874-154-18-23, Regon 340823237
ul. Podgórna 30, 87-100 Brodnica, tel: 0-496-375-410

Investor / Adres
GMINA PŁOCK
Al. Stary Rynek 1
09-400 Płock

Projekt / Obiekt
**PRZEBUDOWA I REMONT
MIEJSKIEGO PRZEDSZKOLA NR 6**
Adres inwestycji
ul. Łączniczok 14, 09-400 Płock, dz. nr: 293/17

Ryzyk / Temat / Treść
Elementy małej architektury do wyburzenia

Projektant	Imię i Nazwisko	Podpis i pieczęć
mjr inż.	Lukasz Lisowski upr. bud. nr KLP0603.P000012 nr KPOBID KLP0603001019	
Projektant	inż.	Andrzej Kiriłuk upr. bud. nr ABT-07713102000 nr KPOBID KLP060344302

Faza: KONCEPCJA
Brutto: BUDOWLANA
Skala: 1:500
Data: Syczeń 2015r.

PRAWA AUTORSKIE ZASTRZEŻENIE
Przedmiotowy projekt jest chroniony prawem autorskim zgodnie z art. 1 i następnymi Ustawy o Prawie Autorskim i Prawach Pokrewnych z dnia 4 lutego 1994 roku (Dz.U. nr 24 poz.83 z 23 lutego 1994 r.)