


UWAGA WYKONAWCZA:
Pod urządzeniami z nie zaznaczoną
nawierzchnia poliuteranową zapewnić
nawierzchnię trawiastą

LEGENDA:

- Nawierzchnia SBR+EPDM w kolorze czerwony gr. 9 cm ze spadkiem 2% na zewnątrz
- 1 — Piasznica 4x4m z przykryciem, fundament betonowy ponad terenem z cegły
- 2 — Huśtawka wałka szt. 2 (do przeniesienia)
- 3 — Zestaw zabawowy nr 9 (do przeniesienia)
- 4 — Bramki szt. 2 (do przeniesienia)
- 5 — Urządzenie kołujące Koniczynka szt. 2 (do przeniesienia)
- 6 — Skoczek na sprężynach (do przeniesienia)
- 7 — Urządzenie kołujące Kogut (do przeniesienia)
- 8 — Łajbek statyczny (do przeniesienia)
- 9 — Tablica rysunkowa szt. 4
- 10 — Tarcza
- 11 — Potrójna Równoważnia
- 12 — Ławka równoważnia Anakonda
- 13 — Liczydło ze stolikami
- 14 — Zestaw zabawowy
- 15 — Samochód ze jeźdźdźnią
- 16 — Helikopter
- 17 — Daszek przeciwsłoneczny kwiatek szt. 2
- 18 — Domek zabawowy z liczydłami
- 19 — Zestaw sprawnościowy
- 20 — Zestaw sprawnościowy
- 21 — Równoważnia
- 22 — Tor przeszkód
- 23 — Regulamin placu zabaw
- Obrysze chodnikowe 6x20x100 cm

UWAGA WYKONAWCZA:
Spadki na nawierzchni poliuretanowej
wykonać 2%, zapewnić odprowadzenie wód
opadowych z nawierzchni poliuretanowej na
teren biologicznie czynny. Wykonać spadki
prostokątnych i kwadratowych zapewnić
odprowadzenie wód opadowych spadkiem
kopertowym, w elementach kołowych,
spadkiem stożkowym.

PROJEKT ZAGOSPODAROWANIA- plac zabaw skala 1:500

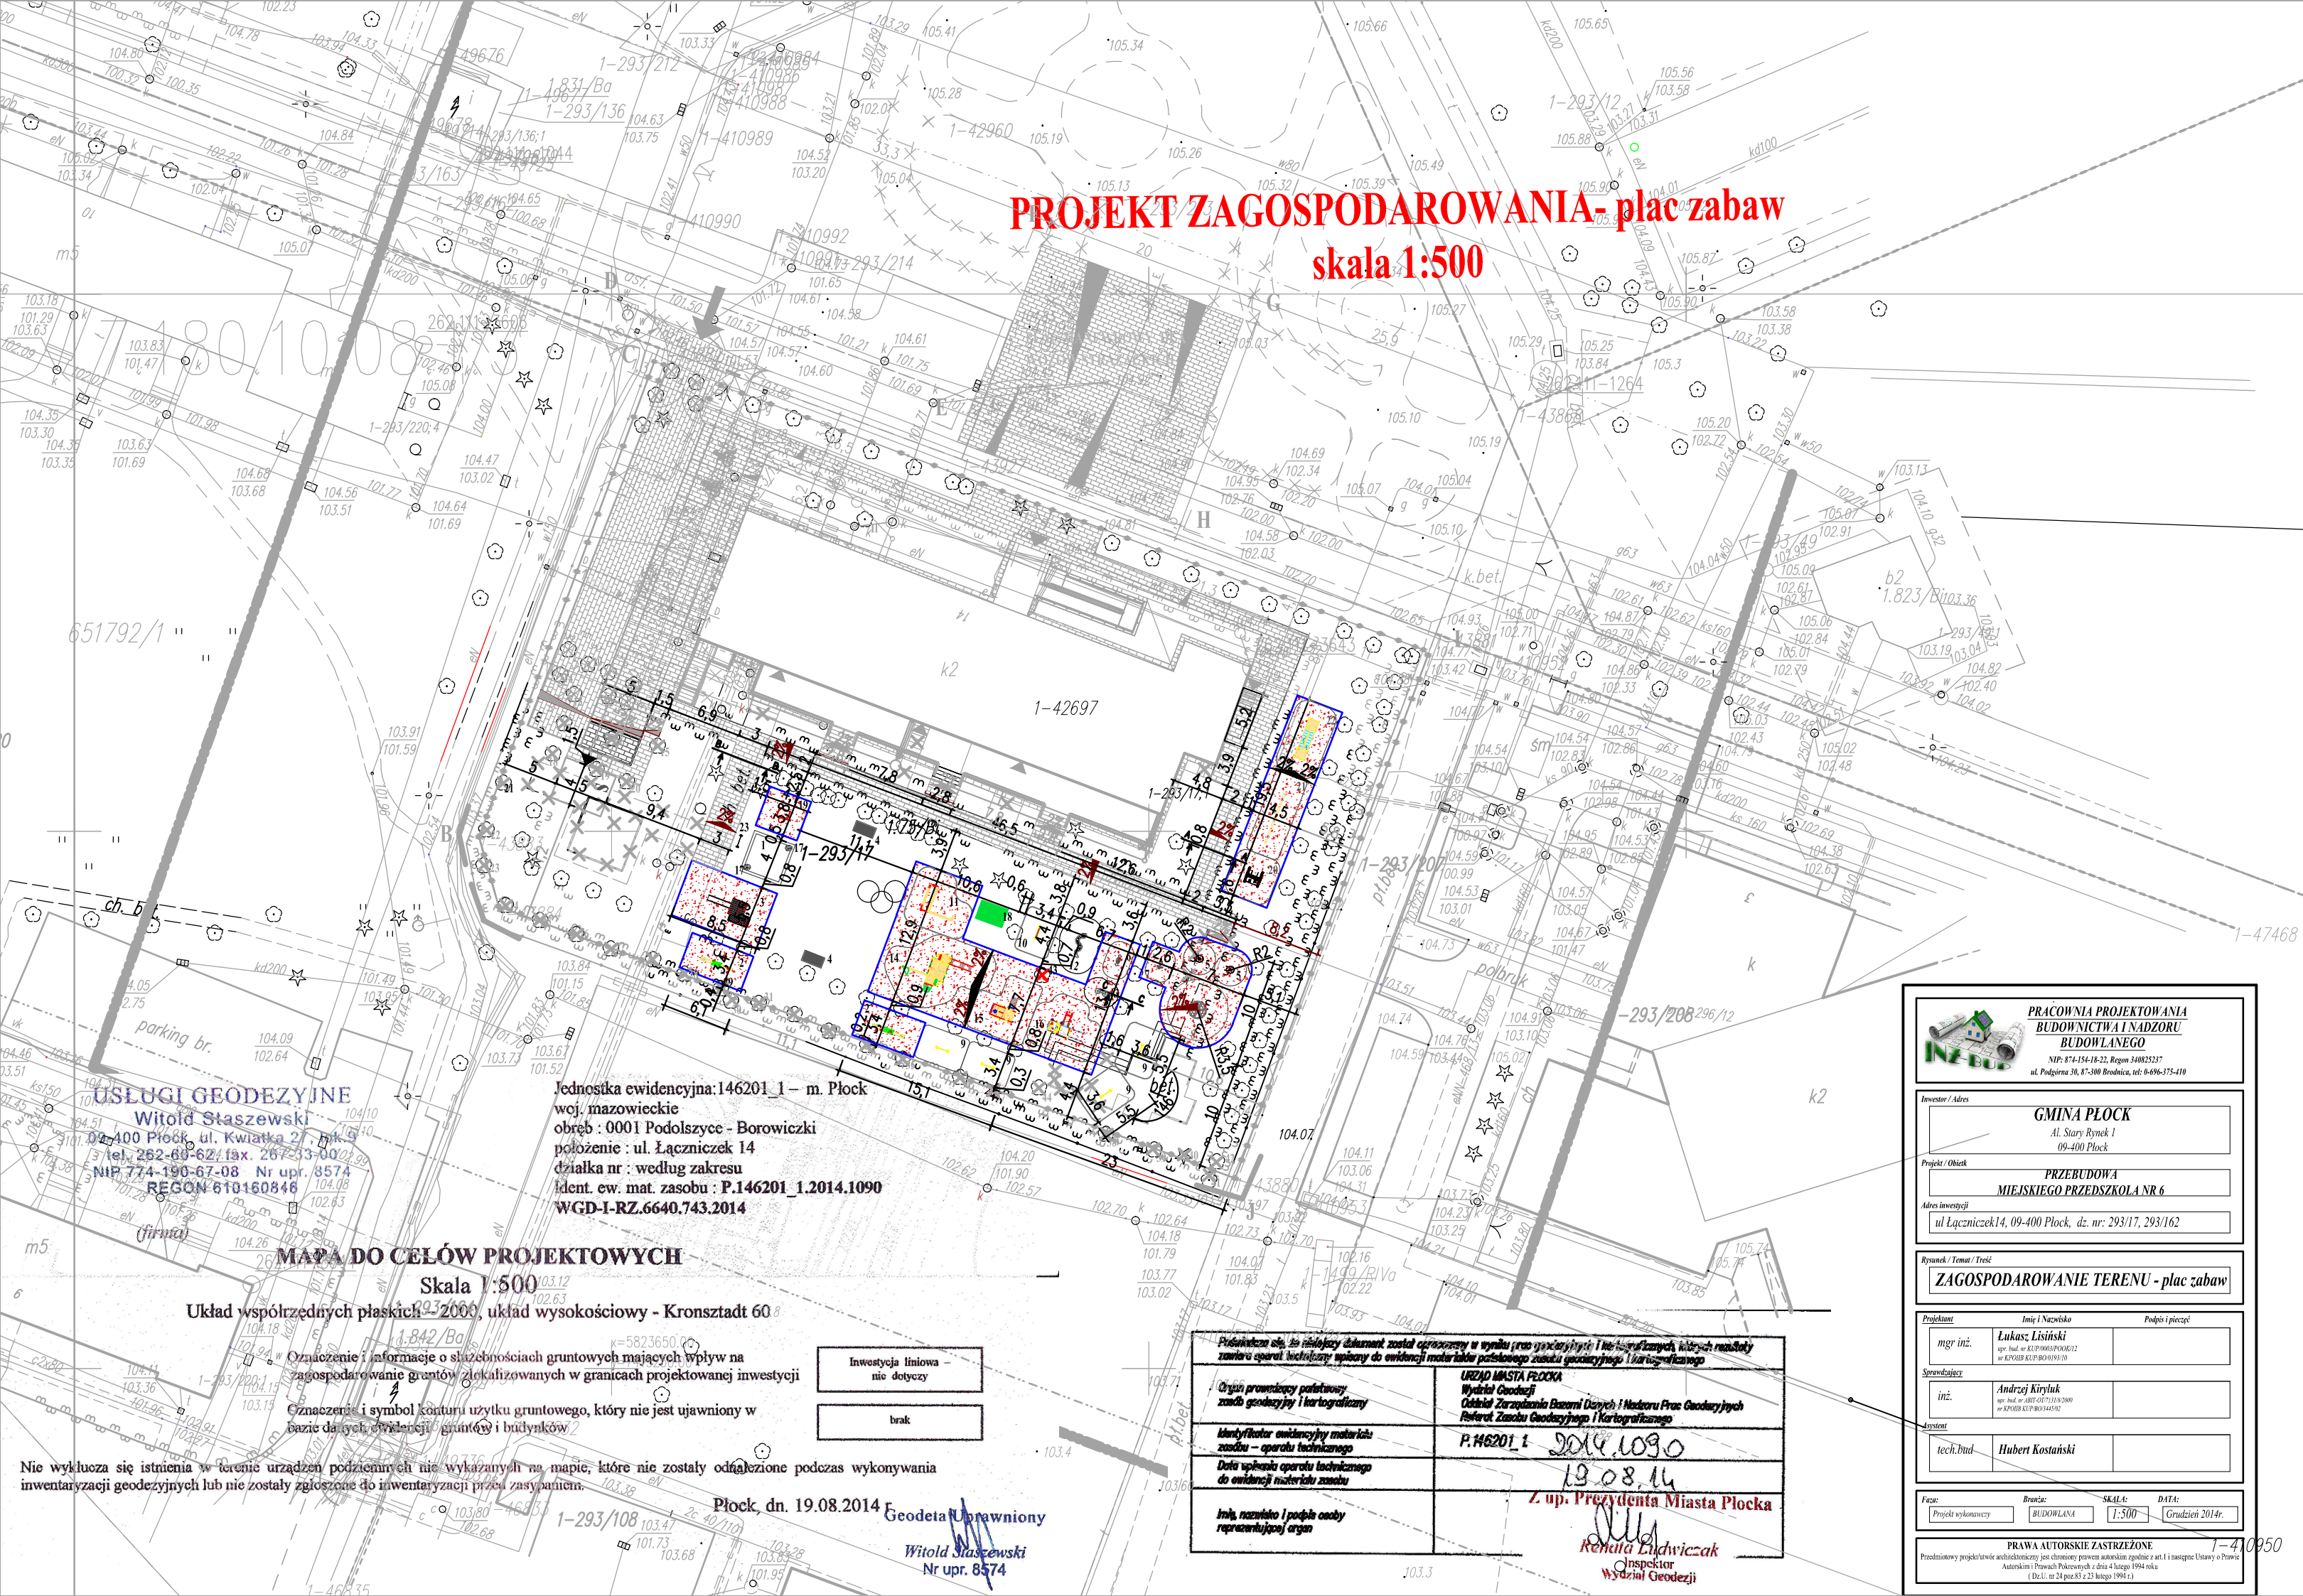

Jednostka ewidencyjna: 146201 1 - m. Płock
woj. mazowieckie
obręb : 0001 Podolczyce - Borowiczki
położenie : ul. Łączniczek 14
działka nr : według zakresu
Ident. ew. mat. zasobu : P.146201_1.2014.1090
WGD-I-RZ.6640.743.2014

MAPA DO CELÓW PROJEKTOWYCH

Skala 1:500

Układ współrzędnych płaskich - 2000, układ wysokościowy - Kronsztadt 60

Oznaczenie i informacje o słabościach gruntowych mających wpływ na zagospodarowanie gruntów zlokalizowanych w granicach projektowanej inwestycji

Oznaczenie i symbol konturu użytku gruntowego, który nie jest ujawniony w bazie danych ewidencji gruntów i budynków

Inwestycja liniowa
nie dotyczy

brak

Płock, dn. 19.08.2014

Geodeta Uprawniony

Witold Staszewski
Nr upr. 8574

Przebieg linii, do której dokument został opracowany w wyniku prac geodezyjnych i kartograficznych, których rezultaty zawarto w operacie technicznym do ewidencji materiałów geodezyjnych i kartograficznych	
Organ prowadzący prace geodezyjne i kartograficzne	URZĄD MIASTA PŁOCKA Wydział Geodezji Oddział Zarządzania Bazami Danych i Nadzoru Prac Geodezyjnych Referat Zasobu Geodezyjnego i Kartograficznego
Identyfikator ewidencyjny materiału zasobu - operatu technicznego	P.146201_1 2014.1090
Data wykonania operatu technicznego do ewidencji materiału zasobu	19.08.14
Imię, nazwisko i podpis osoby reprezentującej organ	Z upr. Prezydenta Miasta Płocka Renata Ludwiczak Inspektor Wydział Geodezji

PRACOWNIA PROJEKTOWANIA BUDOWNICTWA I NADZORU BUDOWLANEGO NIP: 874-154-18-22, Regon 340825237 ul. Podgórna 30, 85-500 Brodnica, tel. 8-696-375-410	
Inwestor / Adres GMINA PŁOCK Al. Stary Rynek 1 09-400 Płock	
Projekt / Obiekt PRZEBUDOWA MIEJSKIEGO PRZEDSZKOLA NR 6	
Adres inwestycji ul. Łączniczek 14, 09-400 Płock, dz. nr: 293/17, 293/162	
Branża / Temat / Treść ZAGOSPODAROWANIE TERENU - plac zabaw	
Projektant mgr inż. Lukasz Lisieński upr. bud. nr KUP/0005/P000012 nr KZPB 8379/0034470	Podpis i pieczęć
Sprawdzący inż. Andrzej Kiryluk upr. bud. nr BDT/0571210/2000 nr KZPB 8379/0034470	
System tech.bud. Hubert Kosiński	
Faza: Projekt wykonawczy	Branża: BUDOWLANA
SKALA: 1:500	DATA: Grudzień 2014r.
PRAWA AUTORSKIE ZASTRZEŻONE Przebieg linii, do której dokument został opracowany w wyniku prac geodezyjnych i kartograficznych, których rezultaty zawarto w operacie technicznym do ewidencji materiałów geodezyjnych i kartograficznych	