



Zagospodarowanie - Szczegół "B"

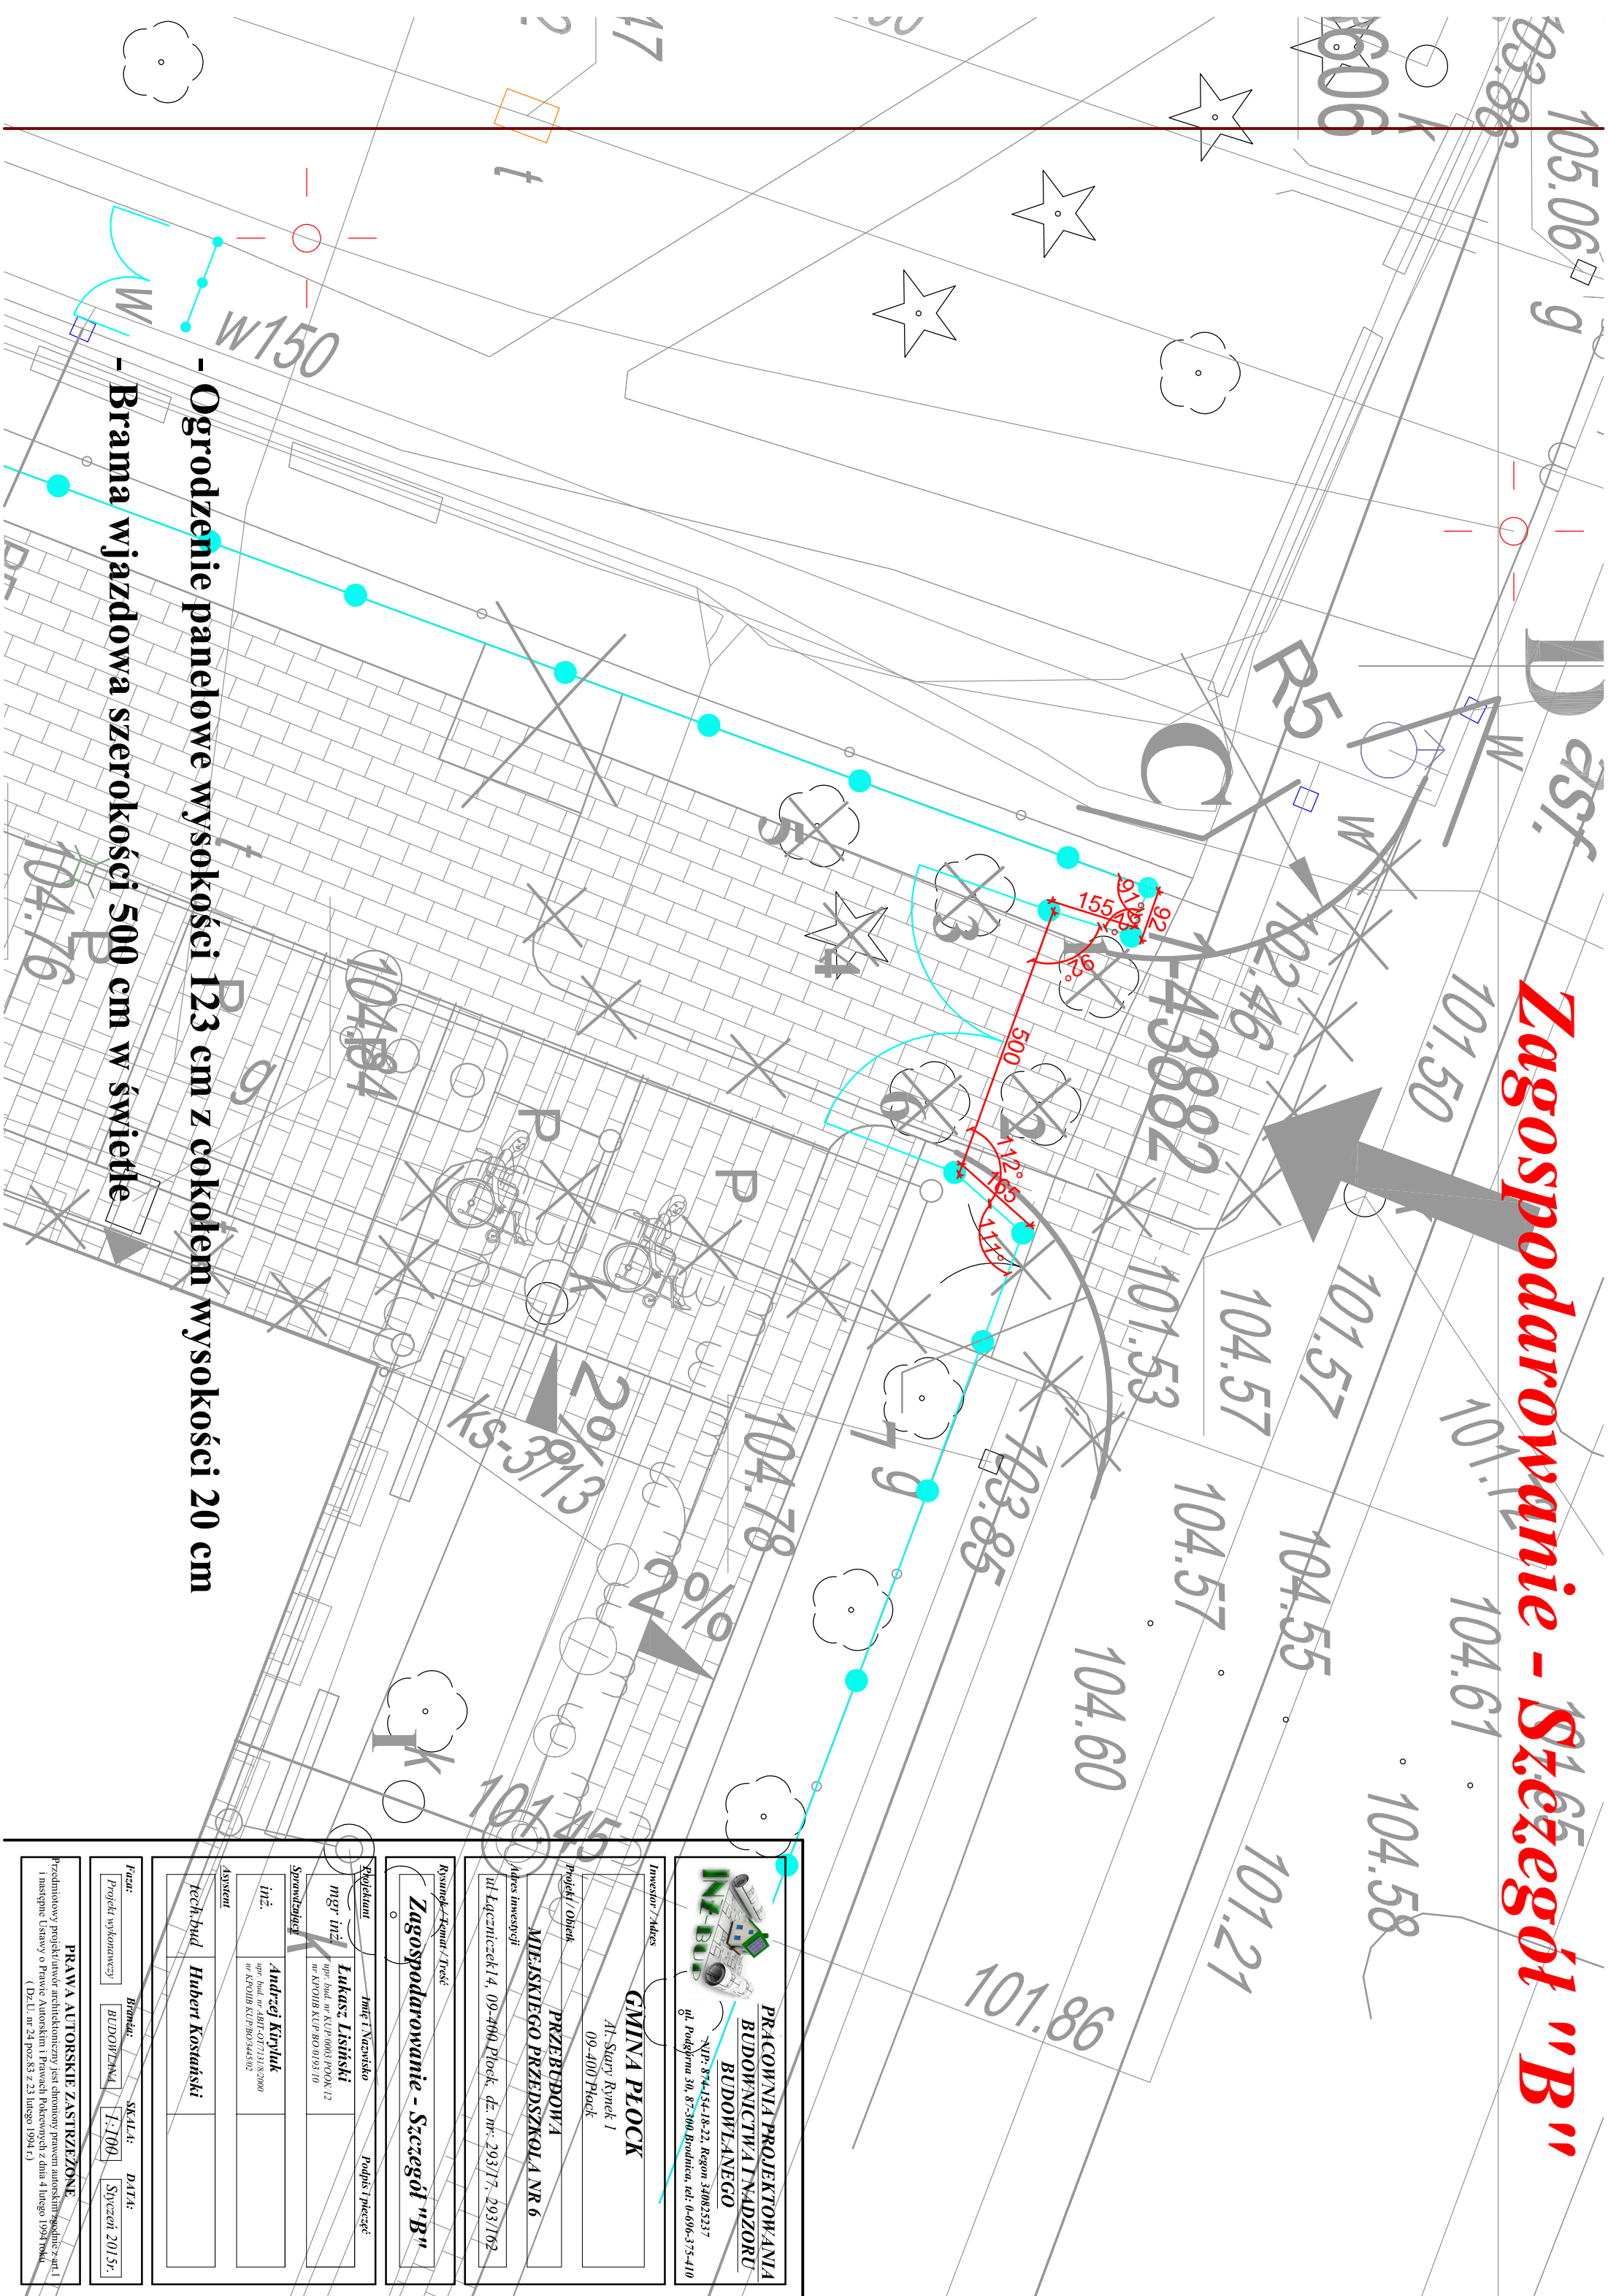

- Ogrodzenie panelowe wysokości 123 cm z cokołem wysokości 20 cm
- Brama wjazdowa szerokości 500 cm w świetle

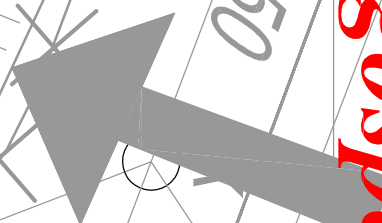

PRACOWNIA PROJEKTOWANIA
BUDOWNICTWA I NADZORU
BUDOWLANEGO

NIP: 634-154-18-22, Regon 340825237
ul. Podgrywa 30, 87-300 Brodnica, tel: 0-696-375-410

Investor / adres

GINNA PŁOCK
Al. Stary Rynek 1
09-400 Płock

projekt / obiekt

**PRZEBUDOWA
MIEJSKIEGO PRZEDSZKOLA NR 6**

adres inwestycji

ul. Łączniczka 14, 09-400 Płock, dz. nr: 293/17, 293/162

Rysunek 2.4.10001/Trzeci

Zagospodarowanie - Szczegół "B"

Projektant	Inżynier	Podpis i pieczęć
mgr inż. Lukasz Lisieński upr. bud. nr KUP.0003.POCK.12 nr KPOIIB KUP.BG.0193.10		
Sprowadzający		
inż. Andrzej Kiriuk upr. bud. nr ABIT-071711/82000 nr KPOIIB KUP.BG.0344402		
Asystent		
tech. bud. Hubert Kosiński		

Praca:	Brutto:	SKALA:	DATA:
Projekt wykonawczy	BUDOWLANA	1:100	Styczeń 2015r.

PRAWA AUTORSKIE ZASTRZEŻONE

Przedmiotowy projekt/utwór architektoniczny jest chroniony prawem autorskim zgodnie z art. 1 i następnymi Ustawy o Prawie Autorskim i Prawach Pokrewnych z dnia 4 lutego 1994 roku (Dz.U. nr 24 poz.83 z 23 lutego 1994 r.)