


LEGENDA

- proj. cyfrowa pasywna czujka podczerwieni
- proj. wewnętrzny sygnalizator akustyczny
- proj. zewnętrzny sygnalizator optyczno-akustyczny
- proj. manipulator LCD
- proj. centrala alarmowa
- proj. ekspander wejść z zasilaczem
- proj. ekspander wejść

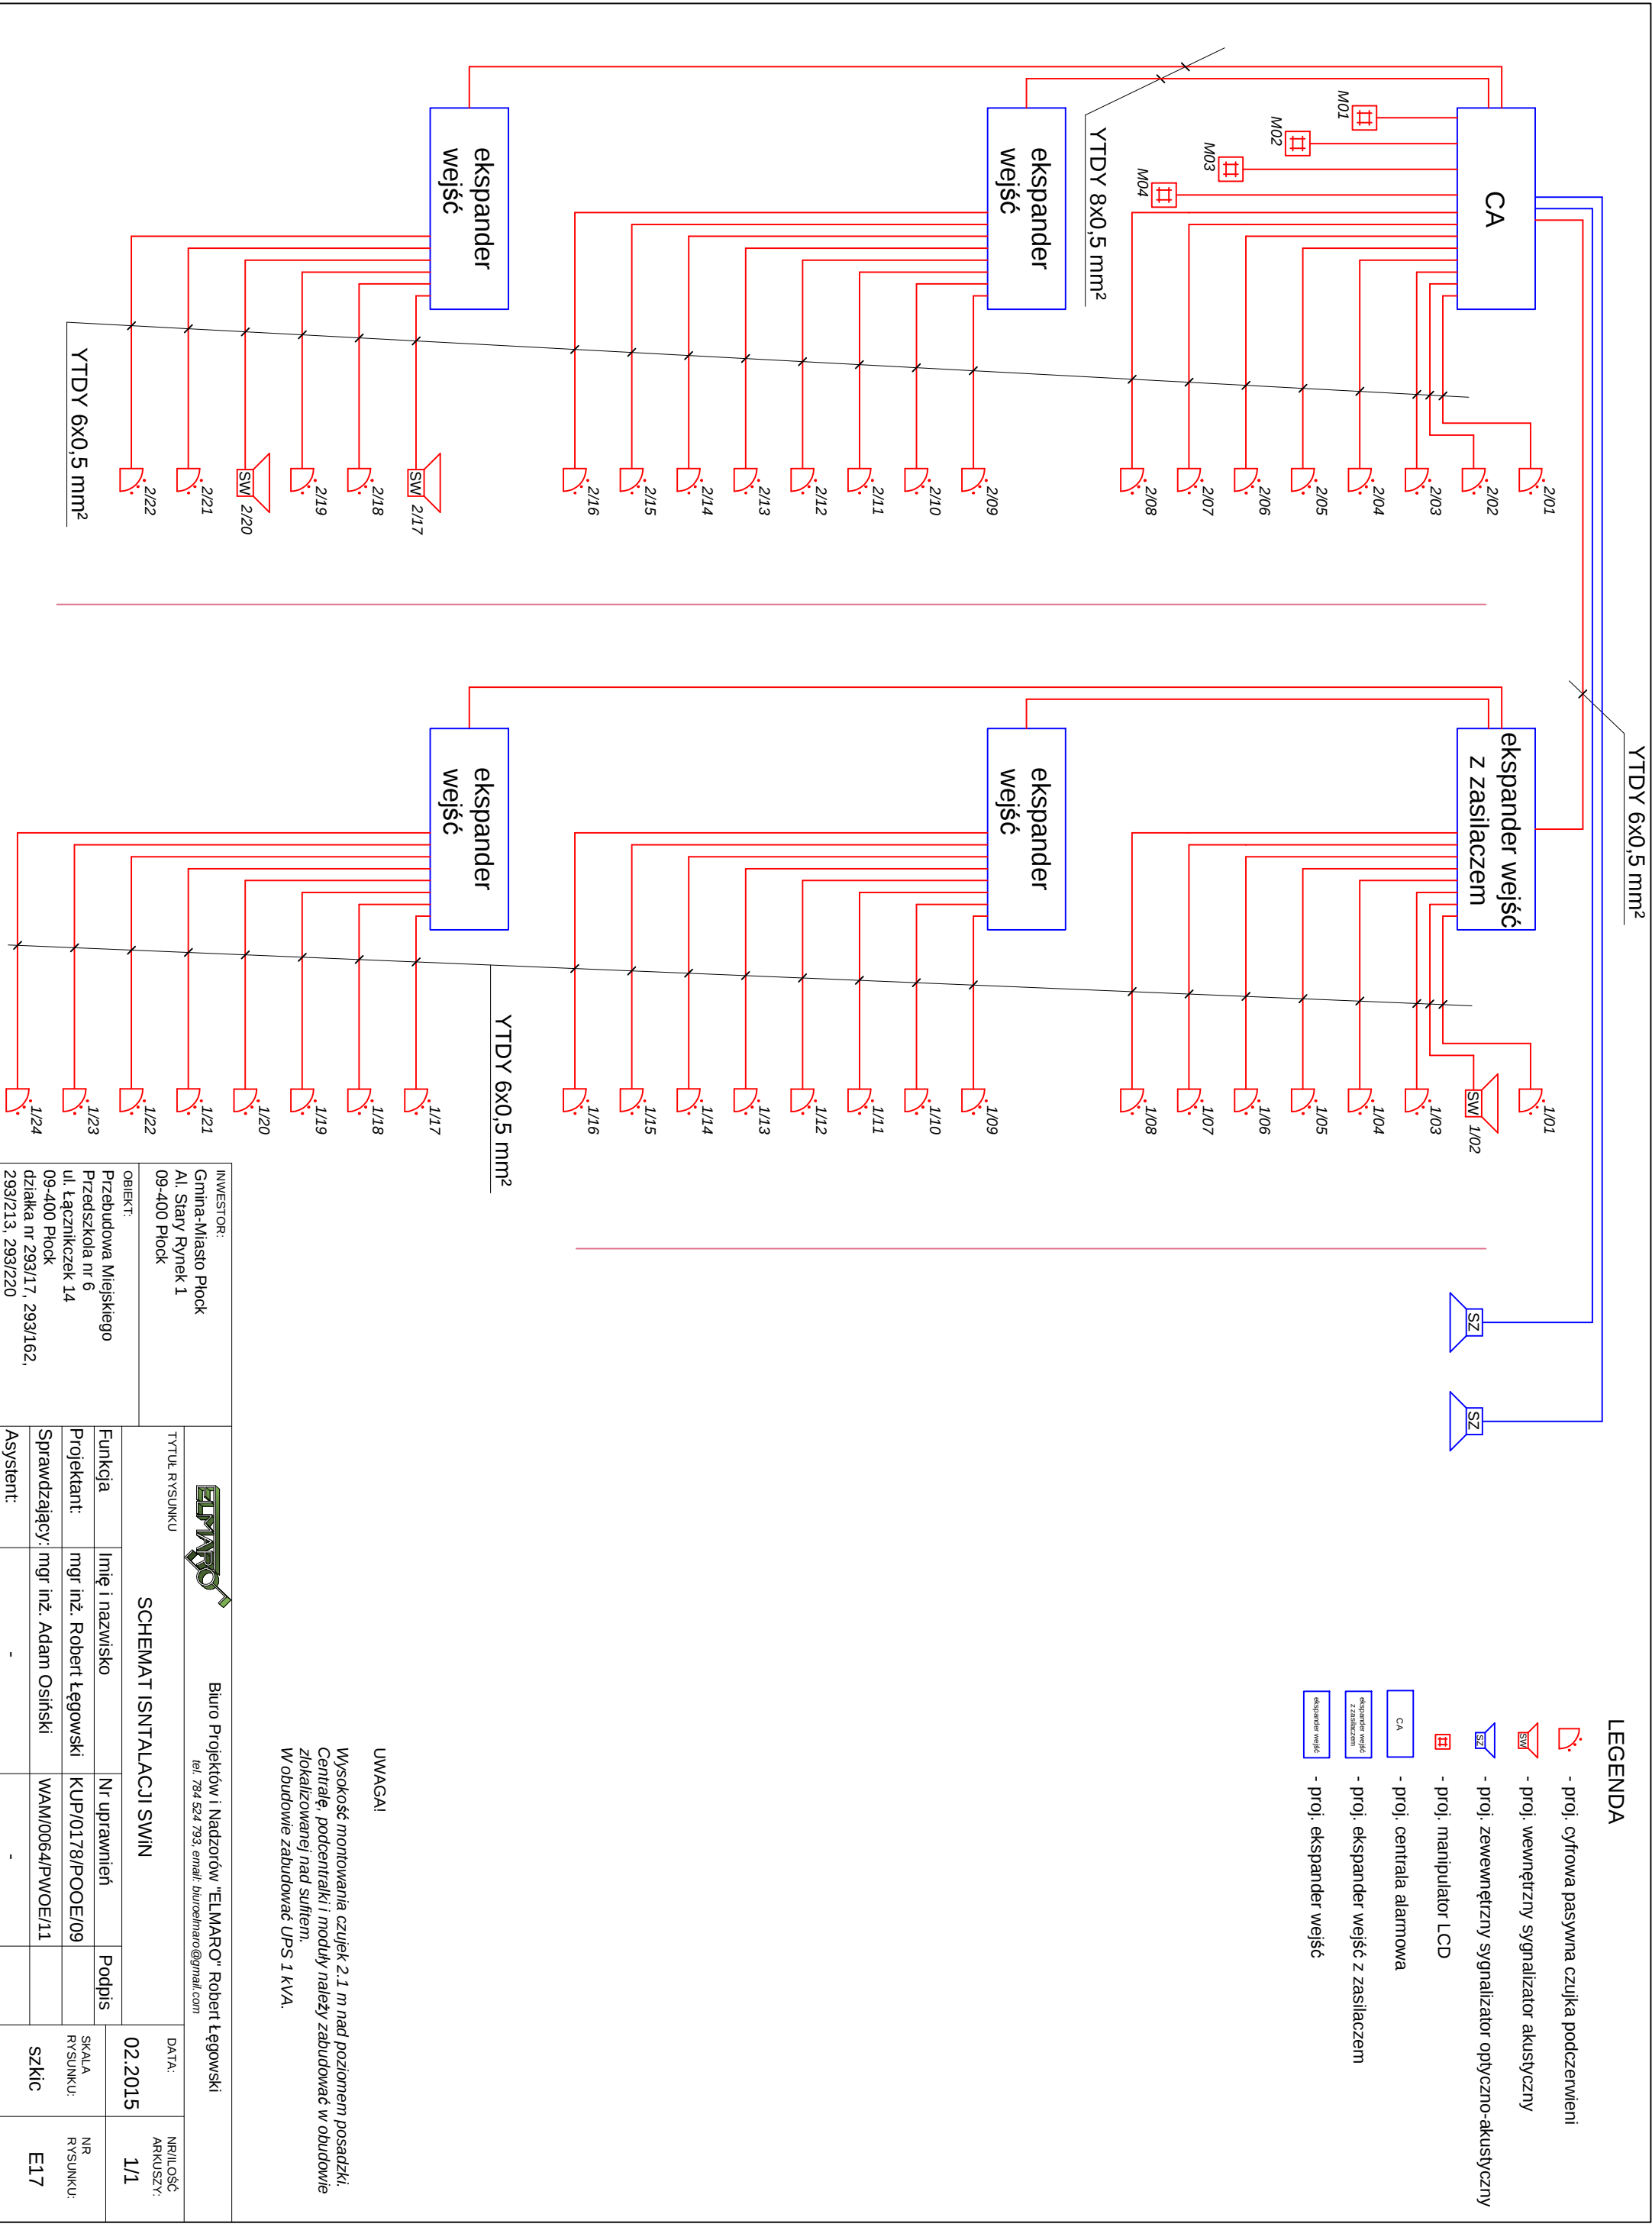

UWAGI!

Wysokość montowania czujek 2.1 m nad poziomem posadzki.
Centralę, podcentralę i moduły należy zabudować w obudowie
zlokalizowanej nad sufitem.
W obudowie zabudować UPS 1 kVA.

INWESTOR: Gmina-Miasto Płock Al. Stary Rynek 1 09-400 Płock		Biurowo Projektów i Nadzorów "ELMARO" Robert Łęgowski tel. 784 524 793, email: biuroelmaro@gmail.com	
OBIEKT: Przebudowa Miejskiego Przedszkola nr 6 ul. Łącznikczek 14 09-400 Płock działka nr 293/17, 293/162, 293/213, 293/220		TYTUŁ RYSUNKU SCHEMAT INSTALACJI SWIN	
Funkcja	Imię i nazwisko	Nr uprawnień	Podpis
Projektant:	mgr inż. Robert Łęgowski	KUP/O178/POOE/O9	
Sprawdzający:	mgr inż. Adam Osinski	WAM/0064/PWOE/11	
Asystent:	-	-	
DATA: 02.2015		NR ILOŚĆ ARKUSZY: 1/1	
SKALA RYSUNKU: SZKIC		NR RYSUNKU: E17	