


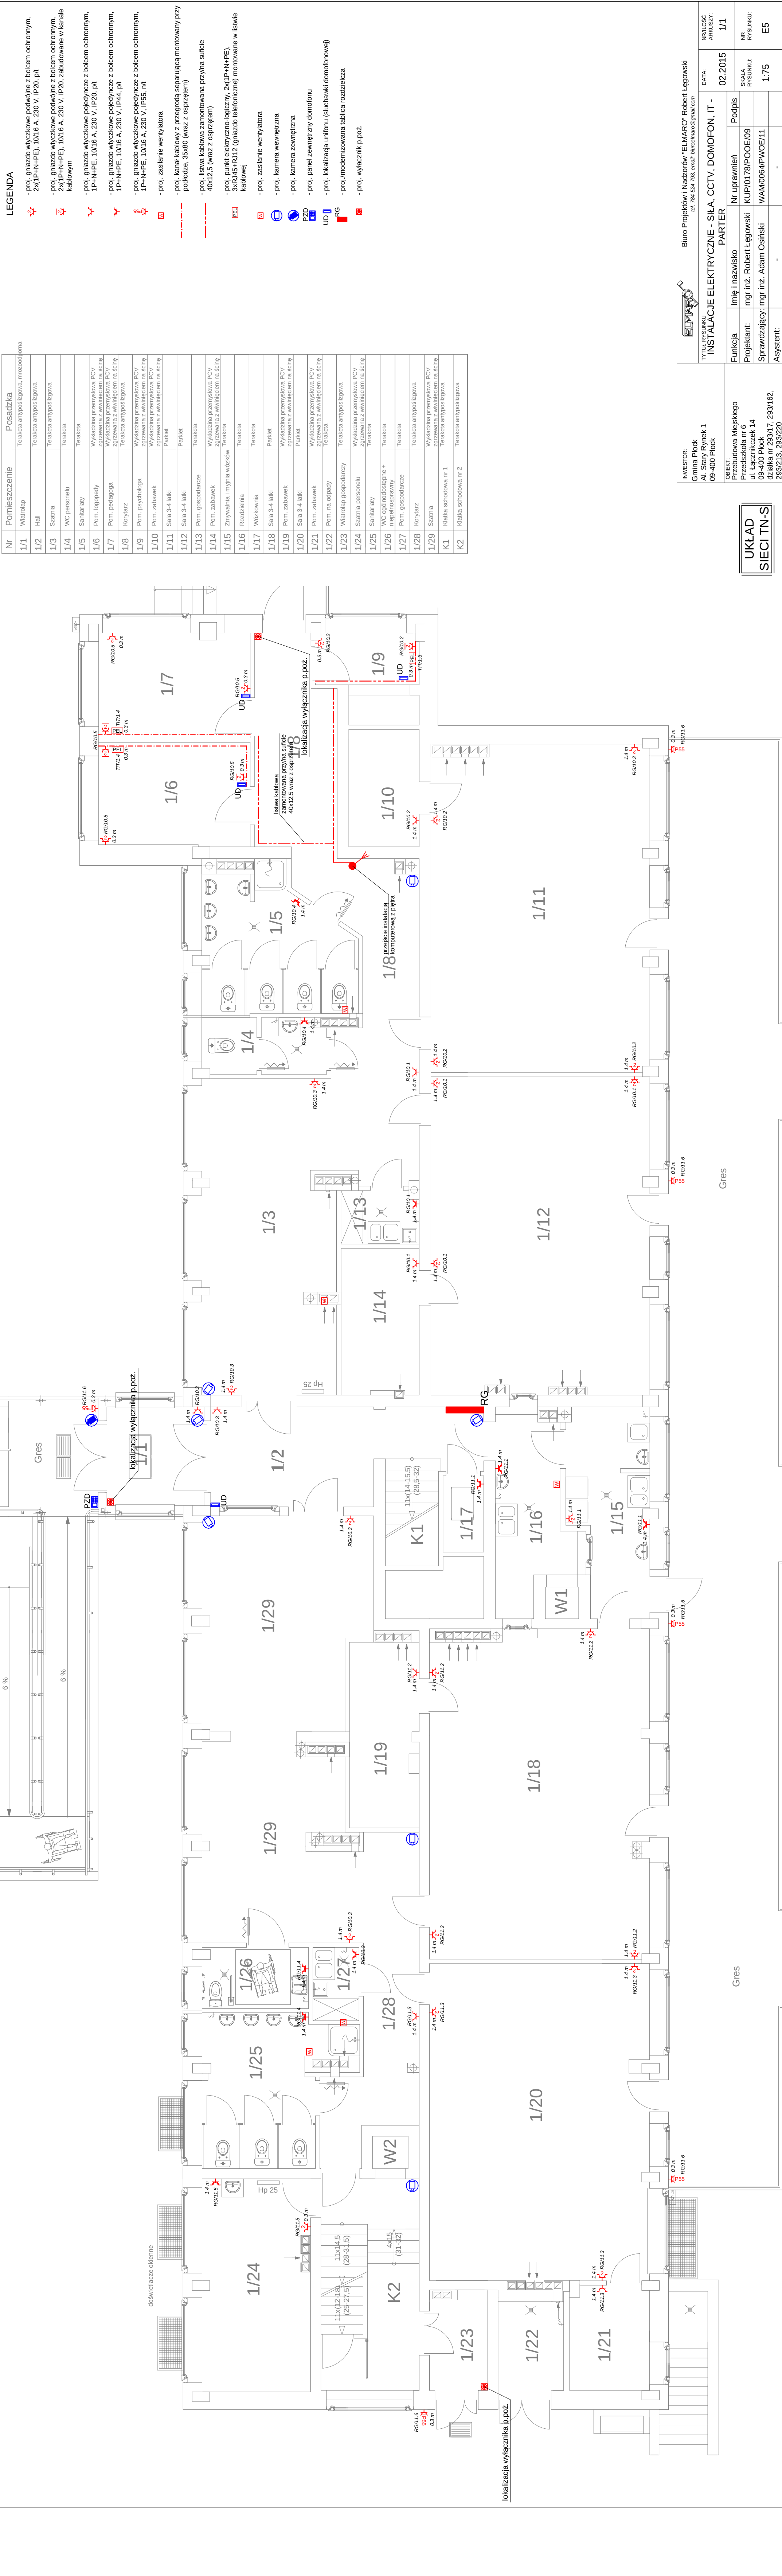

Nr	Pomieszczenie	Posadzka
1/1	Wiatrołap	Teniskata anizopolska, mrozoodporna
1/2	Hall	Teniskata anizopolska
1/3	Szalnia	Teniskata anizopolska
1/4	WC personele	Teniskata
1/5	Sanitariaty	Teniskata
1/6	Pom. gospodarcze	Wykładzina przemysłowa PCV
1/7	Pom. pedagog	Wykładzina z włóknem na ścinę
1/8	Korytarz	Wykładzina z włóknem na ścinę
1/9	Pom. psychologa	Teniskata anizopolska
1/10	Pom. zabawek	Wykładzina przemysłowa PCV
1/11	Pom. zabawek	Wykładzina z włóknem na ścinę
1/12	Sala 3-4 latki	Parquet
1/13	Sala 3-4 latki	Parquet
1/14	Pom. gospodarcze	Teniskata
1/15	Pom. zabawek	Wykładzina przemysłowa PCV
1/16	Zmywalnia myjnia naczyń	Wykładzina z włóknem na ścinę
1/17	Rozdzielnia	Teniskata
1/18	Wózkownia	Teniskata
1/19	Sala 3-4 latki	Parquet
1/20	Pom. zabawek	Wykładzina przemysłowa PCV
1/21	Pom. na odpady	Wykładzina z włóknem na ścinę
1/22	Pom. na odpady	Teniskata
1/23	Wiatrołap gospodarczy	Teniskata anizopolska
1/24	Szalnia personele	Wykładzina przemysłowa PCV
1/25	Sanitariaty	Teniskata
1/26	WC ogólnodostępne + niepełnosprawny	Wykładzina z włóknem na ścinę
1/27	Pom. gospodarcze	Teniskata
1/28	Korytarz	Teniskata anizopolska
1/29	Szalnia	Wykładzina przemysłowa PCV
K1	Klatka schodowa nr 1	Teniskata anizopolska
K2	Klatka schodowa nr 2	Teniskata anizopolska

INWESTOR:		Biuo Projektów i Nadzórów "ELMARCO" Robert Legowski	
Gmina Plock		Tytuł rysunku	
ul. Stary Rynek 1		INSTALACJE ELEKTRYCZNE - SIŁA, CCTV, DOMOFON, IT -	
09-400 Plock		PARTER	
OBJEKT:		DATA:	
Przebudowa Miejskiego		02.2015	
Przedszkola nr 6		NR	
ul. Łączniczek 14		RYSUNEK:	
09-400 Plock		1.75	
Przebieg linii kablowej nr 17, 239/162,		E5	
239/213, 239/220			

UKŁAD	SIECI TN-S
-------	------------