

Nr	Pomieszczenie	Posadzka
2/1	Pralnia, suszarnia	Tenakota
2/2	Lazienka	Tenakota
2/3	Sala 3	Parkiet
2/4	Archiwum	Parkiet z desek (np. deska Barlinecka)
2/5	Referent	Parkiet z desek (np. deska Barlinecka)
2/6	Hall	Tenakota antypoślizgowa
2/7	Pom. biurowe	Parkiet z desek (np. deska Barlinecka)
2/8	Gab. dyrektora	Parkiet z desek (np. deska Barlinecka)
2/9	Wice dyrektor	Parkiet z desek (np. deska Barlinecka)
2/10	WC personelu	Tenakota
2/11	Lazienka	Tenakota
2/12	Sala zajęć rekreacyjnych	Wykładzina przemysłowa PCV zgrzewana z wwinieciem na ścianę
2/13	Hall 2	Tenakota antypoślizgowa
2/14	Sala 2	Parkiet
2/15	Sala 1	Parkiet
2/16	Wózkownia	Tenakota
2/17	Myjnia wózków	Tenakota
2/18	Zniewalnia	Tenakota
2/19	Służa wózków	Tenakota
2/20	Kuchnia	Tenakota
2/21	Przygotowanie wspierne	Tenakota
2/22	Mag. spożywczy	Tenakota
2/23	Pom. porządkowe	Tenakota
2/24	Pom. socjalne	Wykładzina przemysłowa PCV zgrzewana z wwinieciem na ścianę
2/25	WC	Tenakota
2/26	Mag. chłod.	Tenakota
2/27	Hall 3	Tenakota antypoślizgowa
2/28	Pom. porządkowe	Tenakota
K1	Klatka schodowa nr 1	Tenakota antypoślizgowa
K2	Klatka schodowa nr 2	Tenakota antypoślizgowa

- LEGENDA
- proj. gniazdo wtyczkowe podwójne z bolcem ochronnym,
2x(LP+N+PE), 1016 A, 230 V, IP20, pIt

- proj. gniazdo wtyczkowe podwójne z bolcem ochronnym,
2x(LP+N+PE), 1016 A, 230 V, IP20, zabudowane w kanale
kabelowym

- proj. gniazdo wtyczkowe pojedyncze z bolcem ochronnym,
1P+N+PE, 1010 A, 230 V, IP20, pIt

- proj. gniazdo wtyczkowe pojedyncze z bolcem ochronnym,
1P+N+PE, 1016 A, 230 V, IP44, pIt

- proj. gniazdo wtyczkowe pojedyncze z bolcem ochronnym,
1P+N+PE, 1016 A, 230 V, IP44, nIt

- proj. gniazdo wtyczkowe 3-fazowe z zaciskiem ochronnym,
3P+N+PE, 16 A, 400 V, IP67

- proj. kanał kabelowy z przegrodą separującą montowany przy
podłodze, 35x80 (wraz z osprzętem)

- proj. listwa kabelowa zamontowana przy/na suficie
40x12,5 (wraz z osprzętem)

- proj. punki elektryczno-logiczne, 2x(LP+N+PE),
3x(RJ45+RJ12 (gniazdo telefoniczne) montowane w listwie
kabelowej

- proj. zasilanie wentylatora


- proj. kamera wewnętrzna

- proj. kamera zewnętrzna

- proj. lokalizacja uniufonu (słuchawki domofonowej)

- proj. lokalizacja szafki RACK

- proj. tablice rozdzielcze

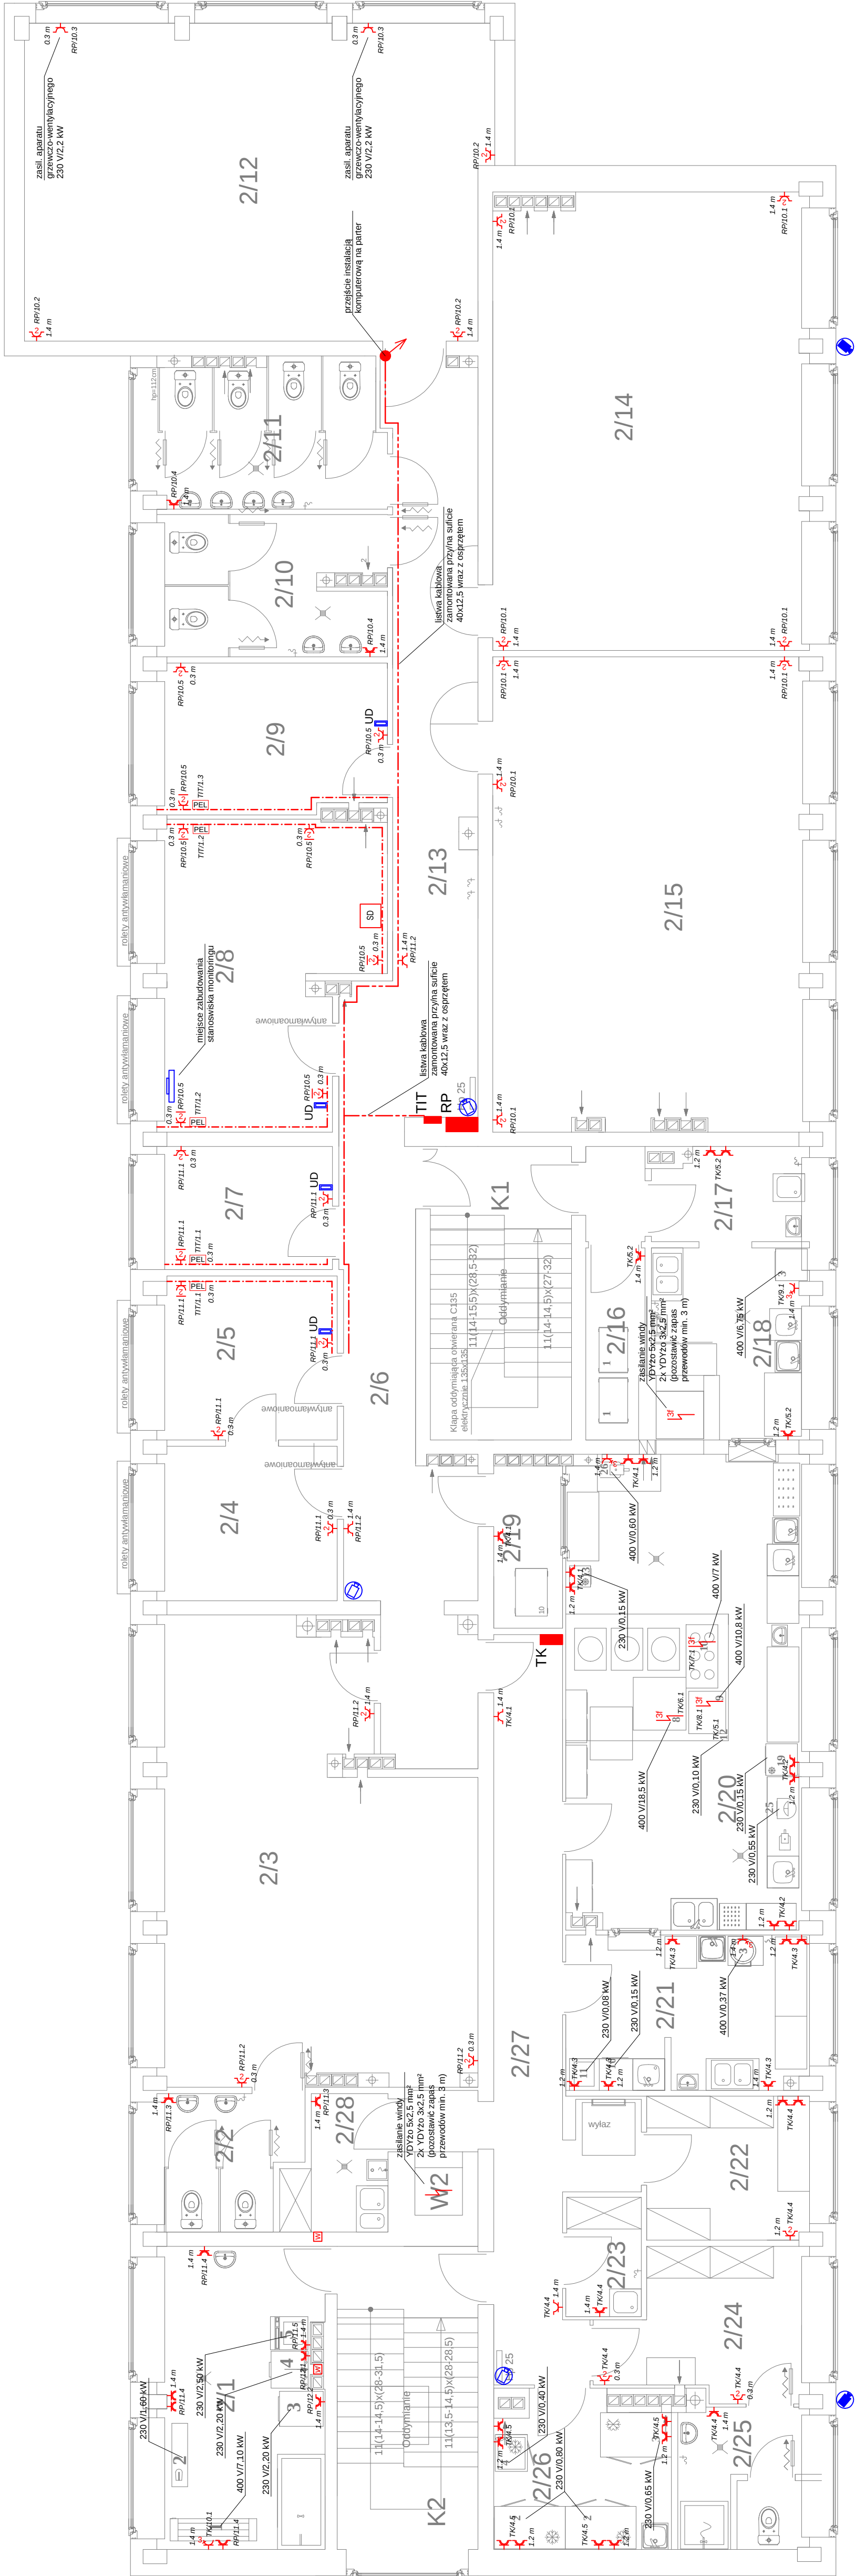

INWESTOR: Gmina-Miasto Plock Al. Stary Rynek 1 09-400 Plock	Biurowie Projektów i Nadzórów "ELMARCO" Robert Legowski ul. 794 534 793, email: biuro@elmarco.pl			NR/LOŚC ARKUSZY:
	TYTUŁ: PROJEKT INSTALACJE ELEKTRYCZNE - SIŁA, CCTV, DOMOFON, IT - PIĘTRO			DATA: 02.2015
	Funkcja	Imię i nazwisko	Nr uprawnień	Podpis
	Projektant:	mgr inż. Robert Legowski	KUP/01.78/P/OOE/09	
OBJEKT: Przebudowa Miejskiego Przedszkola nr 6 ul. Łączniczek 14 09-400 Plock Lp. pom. 17.233/162, 233/213, 233/220	Sprawdzający:	mgr inż. Adam Osirski	WAM/0064/PWOE/11	WRSUNKU: E8
	Asystent:	-		1:75