



UKŁAD PŁYT KAMIENNYCH

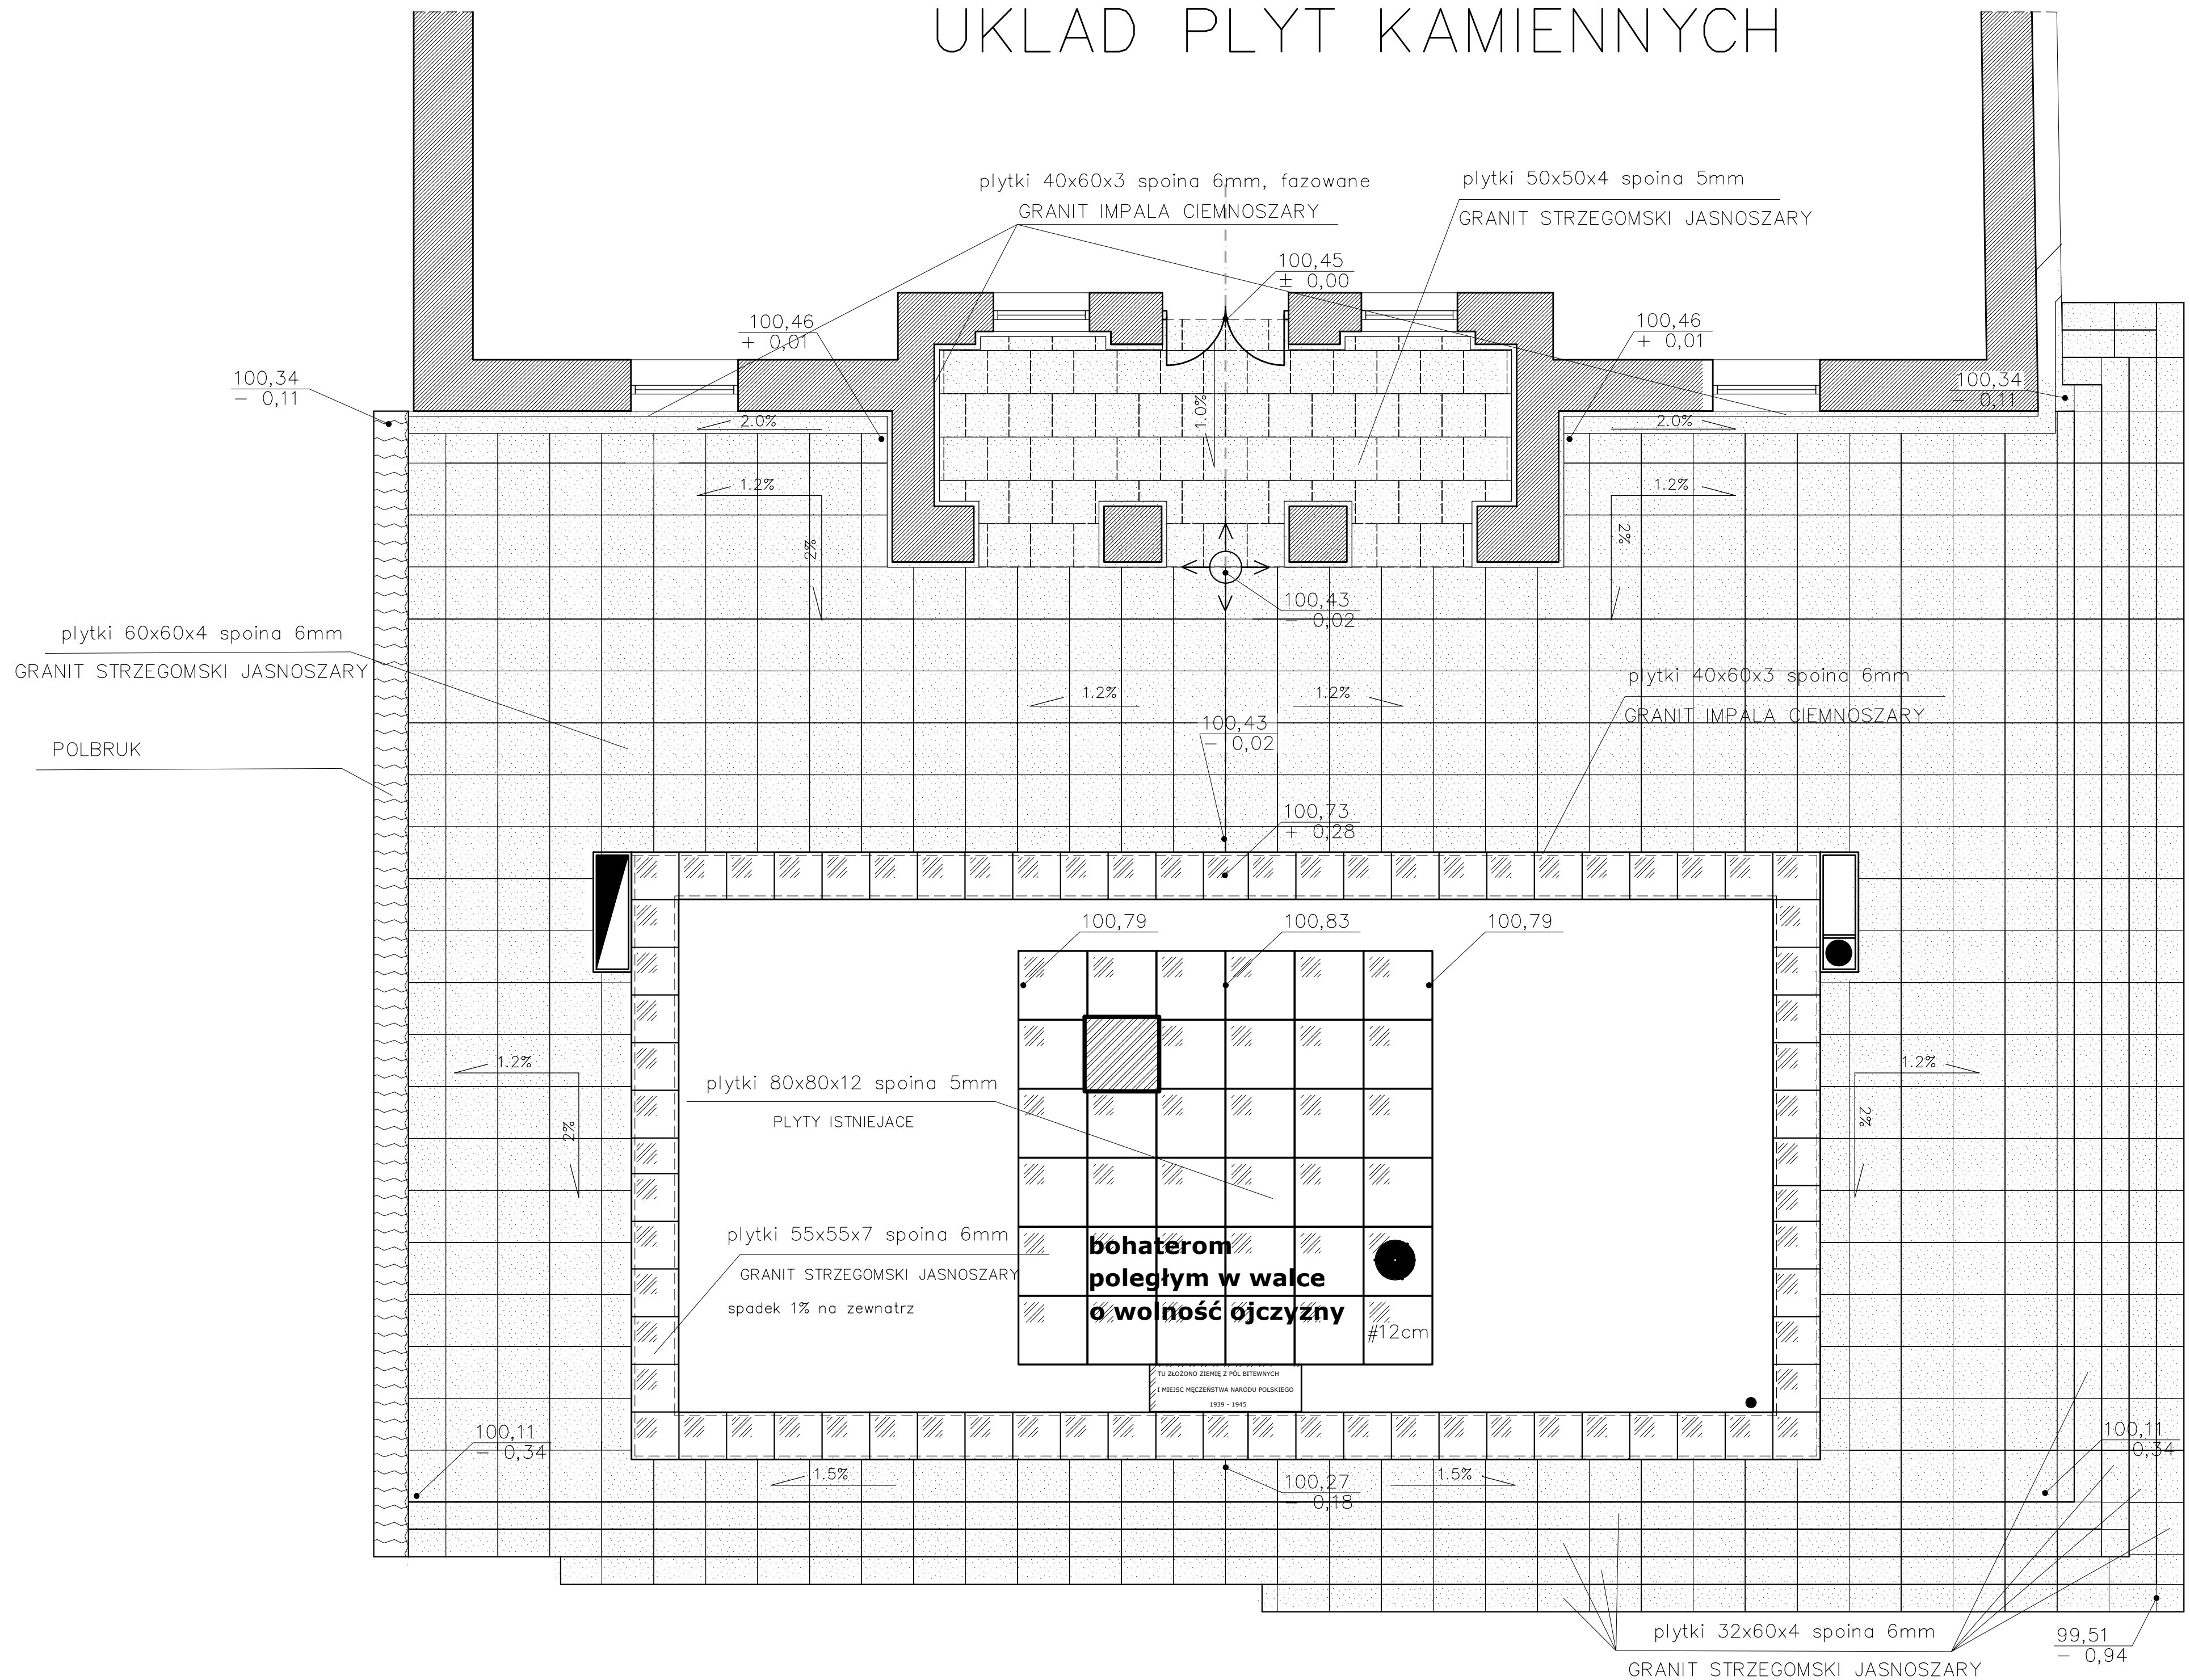

COKOLIKI

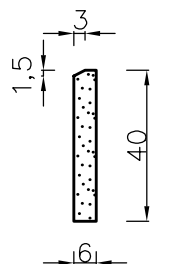

JEDNOSTKA PROJEKTOWA: ZAKŁAD PROJEKTOWO-BUDOWLANY "BEEMWU" - WRZESIEŃ 11-500 Głizyko ul. Olsztyńska 21/4 tel./fax 428 38 97		
INWESTOR: Gmina - Miasto Płock z siedzibą w Płocku, Plac Stary Rynek 1 09-400 Płock		
ADRES OBIEKTU: Plac Narutowicza w Płocku dz. nr 1000/1, 1000/2, 1000/3 obręb 8- "Śródmieście"		
PROJEKT: Projekt remontu pamiątkowej płyty, schodów, nawierzchni płyt i murków oporowych Miejsca Pamięci Narodowej - Płyty Nieznanego Żołnierza na Placu Narutowicza w Płocku w rejonie ulicy Tumskiej i Placu Narutowicza".		
TYTUŁ RYSUNKU: UKŁAD PŁYT KAMIENNYCH		
DATA 11/2011	SKALA 1:50	NR RYSUNKU 14
PROJEKTANT:		