

**INWENTARYZACJA DENDROLOGICZNA I
PROJEKT
NASADZEŃ REKOMPENSACYJNYCH**

**PRZEBUDOWA ULICY KOMBATANTÓW I
UTWARDZENIE ULICY SWOJSKIEJ WRAZ Z
BRAKUJĄCĄ INFRASTRUKTURĄ W PŁOCKU
w zakresie:
BUDOWA FRAGMENTU ULICY SWOJSKIEJ**

ul. Swojska - obręb I

dz. nr ewid.: 620/2; 476/2; 752; 488/1; 498/2; 419/2; 502/4; 504/2;
510/10; 510/2; 422/2; 795/2; 516/7; 433/11; 518/14; 2907; 769;
761/5; 753/2; 753/3; 513/2; 765.

INWESTOR:
GMINA MIASTO PŁOCK

Opracował:
mgr inż. PIOTR GRYSZPANOWICZ
upr. nr MAZ/0095/POOD/09

mgr inż. Piotr Gryszpanowicz
uprawnienia budowlane bez ograniczeń
do kierowania robotami MAZ/0112/OWOD/08
do projektowania MAZ/0095/POOD/09
w specjalności drogowej
do kierowania robotami MAZ/0044/WBKb/15
w specjalności konstrukcyjno-budowlanej

Egz. nr ..1

SPIS TREŚCI

Część opisowa

1. Informacje ogólne
 - 1.1 Podstawa opracowania
 - 1.2 Zakres opracowania
 - 1.3 Uwarunkowania przyrodnicze
2. Inwentaryzacja dendrologiczna
 - 2.1 Tabela
 - 2.2 Opis składu gatunkowego
 - 2.3 Dokumentacja fotograficzna
3. Projekt zieleni
 - 3.1 Opis gatunków
 - 3.2 Tabela – dobór gatunkowy
 - 3.3 Wyszczególnienie prac
 - przygotowanie terenu
 - sadzenie
 - pielęgnacja

Część graficzna

Ark.1 – Inwentaryzacja dendrologiczna i projekt nasadzeń rekompensacyjnych

1. Informacje ogólne

1.1 Podstawa opracowania

Mapa do celów projektowych, m. Płock, skala 1 : 500.

1.2 Zakres opracowania

Opracowanie obejmuje inwentaryzację dendrologiczną drzew i krzewów rosnących wzdłuż ul. Swojskiej w Płocku, kolidujących z planowaną przebudową drogi.

1.3 Uwarunkowania przyrodnicze

Płock należy do dwóch odrębnych makroregionów fizyczno-geograficznych. Według J. Kondrackiego w prowincji Niż Środkowoeuropejski, podprowincji Pojezierzy Południowo-Bałtyckich, na pograniczu dwóch mezoregionów, które różnią się morfologią i budową geologiczną. Część prawobrzeżna – Wysoczyzna Płocka stanowi południowo-wschodni skraj Pojezierza Chełmińsko-Dobrzyńskiego, które znajduje się w obrębie makroregionu Pojezierza Dobrzyńskiego. Rzeźba terenu odznacza się niewielkimi wysokościami względnymi i łagodnością stoków. Jest to obszar, na którym dominują jednostajne równinne lub lekko faliste powierzchnie denudowanych wysoczyzn morenowych, których wysokości mieszczą się w przedziale 115 – 130 m. n. p. m. Położenie w pasie nizin decyduje o podstawowych cechach lokalnego klimatu Płocka. Na obszarze leżącym po prawej stronie Wisły pojawiają się pewne cechy kontynentalizmu, wyrażone przede wszystkim w ostrzejszych zimach i długościach okresu wegetacyjnego.

Parametry klimatyczne:

- średnia roczna temperatura 7,5° C;
- średnie roczne zachmurzenie 6,6-6,8 w skali pokrycia nieba 0-10;
- średnia roczna suma opadów 600mm;
- wiatr zachodni, południowo – zachodni;
- gleba średnio przepuszczalna (piaszczysto – gliniasta).

2. Inwentaryzacja dendrologiczna

Inwentaryzację przeprowadzono w dn. 30.04.2017r. Zmierzono obwody, określono szerokość koron, wysokość i gatunek drzew (w przypadku krzewów określono powierzchnię porośnięcia) oraz dokonano oceny stanu zdrowotnego. Nazewnictwo drzew i krzewów zgodne z „Dendrologią” W. Senety i J. Dolatowskiego. Inwentaryzację przeprowadzono w okresie początku wegetacji drzew i krzewów. Rozpoznanie dokonano na podstawie: pokroju, kory, owocostanów i liści.

Zinwentaryzowano 44 drzewa i krzewy, co przedstawiono w poniższej tabeli (pkt. 2.1).

Nie inwentaryzowano drzew:

- posiadających obwody poniżej 100 cm – dotyczy gatunków....
- posiadających obwody poniżej 50 cm (pozostałe gatunki drzew);
- drzew owocowych.

Zgodnie z obowiązującą ustawą o ochronie przyrody, na usunięcie drzew iw. nie jest wymagane uzyskanie zezwolenia.

Planowana wycinka związana jest z przebudowa ul. Swojskiej w Płocku wraz z infrastrukturą.

2.1 Tabela

nr	nazwa łacińska	nazwa polska	obwód w cm / pow.porośnięcia w m ²	szer. korony w m	wys. w m	uwagi
1.	<i>Berberis thunbergii</i> <i>Juniperus sabina</i>	berebrys Thunberga jałowiec sabiński	4 m ²			stan dobry, koliduje z planowaną przebudową drogi
2.	<i>Picea abies</i>	świerk pospolity	110	8	12	stan dobry, koliduje z planowaną przebudową drogi, kolizja z linią elektryczną

nr	nazwa łacińska	nazwa polska	obwód w cm / pow.poro śnięcia w m ²	szer. korony w m	wys. w m	uwagi
3.	<i>Pinus sylvestris</i>	sosna pospolita	63	3	5	stan dobry, koliduje z planowaną przebudową drogi,
4.	<i>Pinus sylvestris</i>	sosna pospolita	80	3	5	stan dobry, koliduje z planowaną przebudową drogi,
8.	<i>Tilia cordata</i>	lipa drobnolistna	53	4	5	obumarłe
9.	<i>Betula pendula</i>	brzoza brodawkowata	89	9	11	stan dobry, koliduje z planowaną przebudową drogi,
15.	<i>Sambucus vulgaris</i>	lilak pospolity	1 m ²			stan dobry, koliduje z planowaną przebudową drogi,
16.	<i>Sambucus vulgaris</i>	lilak pospolity	1 m ²			stan dobry, koliduje z planowaną przebudową drogi,
17.	<i>Sambucus vulgaris</i>	lilak pospolity	1,5 m ²			stan dobry, koliduje z planowaną przebudową drogi,
20.	<i>Aesculus hippocastanum</i>	kasztanowiec biały	180	8	12	stan dobry, koliduje z planowaną przebudową drogi, kolizja z linią elektryczną
21.	<i>Aesculus hippocastanum</i>	kasztanowiec biały	170	8	12	stan dobry, koliduje z planowaną przebudową drogi, kolizja z linią elektryczną

nr	nazwa łacińska	nazwa polska	obwód w cm / pow.poro śnięcia w m ²	szer. korony w m	wys. w m	uwagi
22.	<i>Aesculus hippocastanum</i>	kasztanowiec biały	270	10	12	stan dobry, koliduje z planowaną przebudową drogi, kolizja z linią elektryczną
23.	<i>Pinus mugho</i>	sosna górska	2 m ²			stan dobry, koliduje z planowaną przebudową drogi,
24.	<i>Thuja occidentalis</i>	żywotnik zachodni	41	1	4	stan dobry, koliduje z planowaną przebudową drogi,
25.	<i>Thuja occidentalis</i>	żywotnik zachodni	41	1,2	4	stan dobry, koliduje z planowaną przebudową drogi,
26.	<i>Thuja occidentalis</i>	żywotnik zachodni	40	1	4	stan dobry, koliduje z planowaną przebudową drogi,
27.	<i>Picea abies</i>	świerk pospolity	80	1,5	6	stan dobry, koliduje z planowaną przebudową drogi,
28.	<i>Spiraea</i>	tawuła	2,5 m ²			stan dobry, koliduje z planowaną przebudową drogi,
29.	<i>Sambucus vulgaris</i>	lilak pospolity	2 m ²			stan dobry, koliduje z planowaną przebudową drogi,
30.	<i>Aesculus hippocastanum</i>	kasztanowiec biały	200	8	15	stan dobry, koliduje z planowaną przebudową drogi,

nr	nazwa łacińska	nazwa polska	obwód w cm / pow.poro śnięcia w m ²	szer. korony w m	wys. w m	uwagi
31.	<i>Aesculus hippocastanum</i>	kasztanowiec biały	196	7	15	stan dobry, koliduje z planowaną przebudową drogi,
32.	<i>Aesculus hippocastanum</i>	kasztanowiec biały	240	10	15	stan dobry, koliduje z planowaną przebudową drogi,
33.	<i>Sambucus vulgaris</i>	lilak pospolity	1,5 m ²			stan dobry, koliduje z planowaną przebudową drogi,
34.	<i>Ligustrum vulgare</i>	ligustr pospolity	11 m2			stan dobry, koliduje z planowaną przebudową drogi,
35.	<i>Sambucus vulgaris</i>	lilak pospolity	14 m ²			stan dobry, koliduje z planowaną przebudową drogi,
36.	<i>Picea pungens f. glauca</i>	świerk kłujący syn.srebrny	107	6	10	stan dobry, koliduje z planowaną przebudową drogi,
37.	<i>Picea pungens f. glauca</i>	świerk kłujący syn.srebrny	94	2	10	stan dobry, koliduje z planowaną przebudową drogi,
38.	<i>Picea pungens f. glauca</i>	świerk kłujący syn.srebrny	81	5	10	stan dobry, koliduje z planowaną przebudową drogi,
39.	<i>Picea pungens f. glauca</i>	świerk kłujący syn.srebrny	87	5	10	stan dobry, koliduje z planowaną przebudową drogi,

nr	nazwa łacińska	nazwa polska	obwód w cm / pow.poro śnięcia w m ²	szer. korony w m	wys. w m	uwagi
40.	<i>Spiraea</i>	tawuła	2 m ²			stan dobry, koliduje z planowaną przebudową drogi,
41.	<i>Abies concolor</i>	jodła jednobarwana	89	4	10	stan dobry, koliduje z planowaną przebudową drogi
42.	<i>Abies concolor</i>	jodła jednobarwana	130	9	10	stan dobry, koliduje z planowaną przebudową drogi
43.	<i>Picea abies</i>	świerk pospolity	120	7	18	stan dobry, koliduje z planowaną przebudową drogi
44.	<i>Sambucus vulgaris</i>	lilak pospolity	1.5 m ²			stan dobry, koliduje z planowaną przebudową drogi

2.2 Opis składu gatunkowego

W drzewostanie wzdłuż ul. Swojskiej przeważają – kasztanowce białe 6 szt., świerk kłujący 4 szt., żywotniki zachodnie 3 szt. oraz świerki pospolite 3 szt.

Wśród zinwentaryzowanych krzewów 44 m².

Tab.2.2. Analiza składu gatunkowego drzewostanu

Lp.	Gatunek		ilość szt.
1.	<i>Abies concolor</i>	jodła jednobarwna	2
2.	<i>Aesculus hippocastanum</i>	kasztanowiec biały	6
3.	<i>Betula pendula</i>	brzoza brodawkowata	1

4.	<i>Picea abies</i>	świerk pospolity	3
5.	<i>Picea pungens f. glauca</i>	świerk kłujący syn. srebrny	4
6.	<i>Pinus sylvestris</i>	sosna pospolita	2
7.	<i>Thuja occidentalis</i>	żywotnik zachodni	3
8.	<i>Tilia cordata</i>	lipa drobnolistna	1

Ocena stanu zdrowotnego drzewostanu

Ogólny stan zdrowotny drzewostanu jest dobry. Drzewa i krzewy posiadają nieliczny posusz, jednakże kolidują z planowaną inwestycją. Pojedyncze sztuki drzew zamierają lub zagrażają bezpieczeństwu.

W związku z planowaną przebudową ul. Swojskiej wskazano do usunięcia 22 szt. drzew oraz 44 m² krzewów.

Drzewa zamierające, obumarłe i zagrażające bezpieczeństwu osób i mienia:

- drzewa zamierające lub obumarłe, nie rokujące szans na przeżycie (nr wg. Tabeli w pkt. 2.1): nr 9, .

Drzewa i krzewy w dobrym stanie zdrowotnym kolidujące z planowaną inwestycją (nr wg. Tabeli w pkt. 2.1): od nr 1 do nr 8 i od nr 10 do nr 44.


2.3. Dokumentacja fotograficzna



Fot. 1. Grupa krzewów nr 1 wg tabeli



Fot. 2. Świerk pospolity nr 2

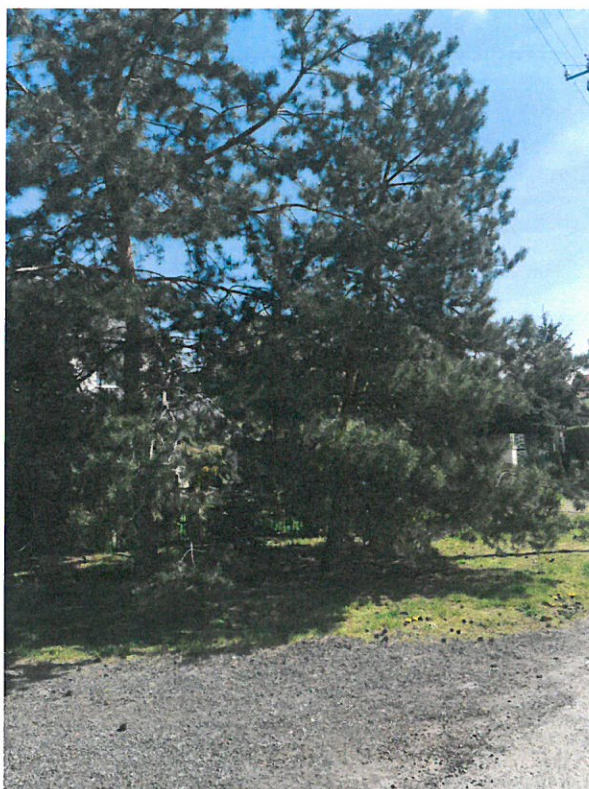


Fot. 3. Sosny pospolite nr 3, 4



Fot. 4. Kasztanowce białe nr 21, 22



Fot. 5. Drzewa i krzewy od nr 23 do 27

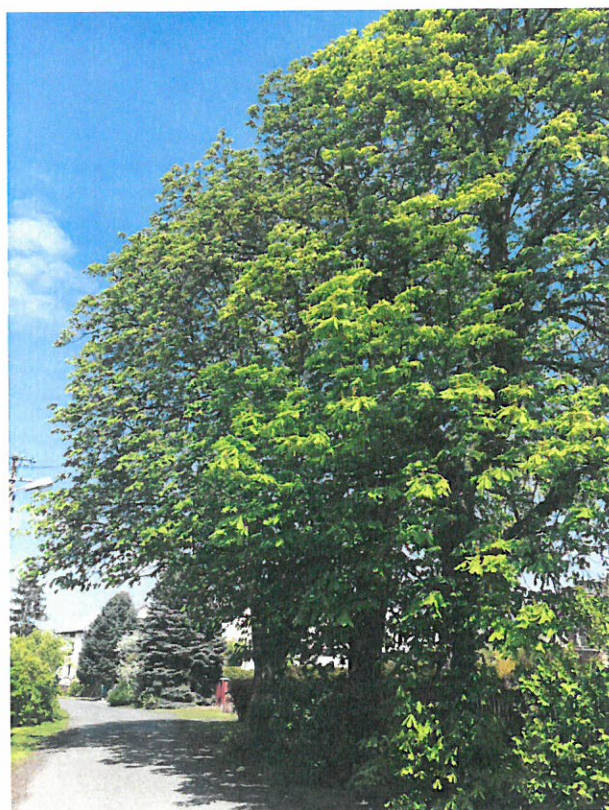

Fot. 6. Kasztanowce białe nr 30, 31, 32



Fot. 7. Drzewa i krzewy od nr 36 do 40



Fot. 8. Drzewa nr 41 i 42



Fot. 9. Drzewa i krzewy nr 43 i 44

3. Projekt zieleni

W pasie drogowym zaprojektowano 11 szt. drzew oraz minimum 78 m² krzewów. W związku z projektowaną infrastrukturą nie ma możliwości wprowadzenia pozostałych drzew przy ul. Swojskiej – pozostałe miejsca nasadzeń rekompensacyjnych zostały wskazane przez Ogrodnika Miasta Płocka na działkach o nr 1761/7, obr 12 - skwer rekreacyjno-sportowy (9 szt. - załącznik 1.) i nr 3004/5, 3004/2, 3004/1 obr 12 (6 szt. - załącznik 2).

3.1 Opis gatunków

1. *Berberys thunbergii* 'Green Carpet' – berberys Thunberga 'Green Carpet'


Niski, ciernisty krzew o długich przewieszających się pędach. Liście jasnozielone. Jesienią przebarwiają się od żółtego do szkarłatnego. Kwiaty żółte w obfitych małych gronach.



Fot.10. berberys Thunberga 'Green Carpet'

2. *Sorbus intermedia* - jarzab szwedzki

Drzewo średniej wielkości. Liście owalne, płytko klapowane, pod spodem z szarym kutnerem, jesienią żółte. Kwiaty białe, V – VI. Owoce dekoracyjne, pomarańczowe, ok. 1 cm szer.

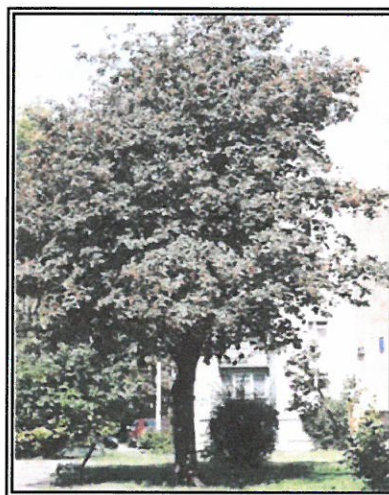

Fot.11. Jarzab szwedzki

3. *Spiraea japonica* 'Goldflame' - tawuła japońska 'Goldflame'

Mały gęsty krzew o półkolistym kształcie. Młode liście miedziano - pomarańczowe, później zielonożółte. Kwiaty różowe, w płaskich kwiatostanach na końcach pędów.



Fot.14. Tawuła japońska 'Goldflame'

3.2 Tabela – dobór gatunkowy

Lp.	Nazwa łacińska	Nazwa polska	Ilość sztuk	Rozstawa	Wielkość
1	<i>Berberis thunbergii</i> 'Green Carpet'	Berberis Thunberga 'Green Carpet'	25	150 x 150	poj. C5
2	<i>Sorbus intermedia</i>	jarzab szwedzki	11		Obw 18 - 20 cm
3	<i>Spiraea japonica</i> 'Goldflame'	Tawuła japońska 'Goldflame'	47	100 x 100	poj. C5

3.3 Wyszczególnienie prac

Przygotowanie terenu

- oczyszczenie terenu (w tym usunięcie drzew i krzewów wg projektu);
- zaleca się zastosowanie oprysku z herbicydów w celu usunięcia chwastów; po oprysku kwarantanna około 2 tygodnie;
- przy zrezygnowaniu z oprysku- dokładnie oczyścić teren z chwastów;
- odpajanie gruntu;
- oczyścić teren z resztek roślinnych, kamieni, gruzu, metalowych prętów itp.

Wytyczne do sadzenia

Drzewa

- wykopać dół 2 razy szerszy niż bryła korzeniowa – dół musi być przygotowany tak, by korzenie mogły się swobodnie układać i nie zaginać.
- sadzić do zaprawionych dołów – dół powinien być dobrze zdrenowany i wyłożony warstwą luźnej ziemi, o grubości co najmniej 10 cm. Po posadzeniu drzew należy przeprowadzić ich palikowanie.

Krzewy

- ułożyć agrowłókninę, przymocować włókninę szpilkami
- naciąć włókninę na rośliny zgodnie z projektem
- wykopać dół (j. w.)
- sadzić do zaprawionych dołów (j. w.)
- korowanie (przysypać korą) 2-3 cm grubości

Trawnik z siewu

Przed siewem wzruszyć lekko wierzchnią warstwę gleby 2-4cm, rozbijając przy tym grudki. Najlepszym terminem siewu jest kwiecień-maj (15IV-15V) oraz połowa sierpnia-połowa września.

UWAGA: Trawnik posiany zbyt późno narażony jest na przemarznięcie zimą! Najlepszy scenariusz założenia trawnika przewiduje przygotowanie podłoża jesienią, zniszczenie wyrosniętych chwastów wczesną wiosną i siew po połowie kwietnia.

Siać na glebę lekko wilgotną, najlepiej po naturalnych opadach. W przypadku sztucznego zraszania należy odczekać aż woda wnika do głębszych warstw a warstwa wierzchnia lekko przeschnie, w przeciwnym wypadku nasiona traw będą przylepiać się do grudek ziemi i nie będzie możliwe ich przykrycie.

Siać można ręcznie lub przy większych powierzchniach siewnikiem stosując zawsze metodę krzyżową pojedynczą lub podwójną! W przypadku dobrego przygotowania podłoża i optymalnych warunków zewnętrznych norma wysiewu wynosi około 40 (30) metrów kwadratowych z 1 kg nasion traw. Siejemy na głębokość około 0,5-1cm (nigdy powyżej 2 cm gdyż siewki mogą nie przebić się do powierzchni). Po siewie nasiona należy bezwzględnie przykryć ziemią: używając kolczatki, grabii do liści bądź wałując teren. Ten ostatni sposób jest szczególnie polecany w przypadku siewu wiosennego, gdyż zapobiega stratom wody z gleby przez parowanie.

Wytyczne do pielęgnacji

Pielęgnacja drzew

- w pierwszych tygodniach po posadzeniu zaleca się intensywne podlewanie materiału roślinnego, owinięcie pnia drzewa jutą (ograniczyć transpirację wody);
- w pierwszych latach należy przeprowadzać cięcia formujące w celu ukształtowania korony drzew;
- co roku przeprowadzać cięcia sanitarne - usuwać suche, chore lub zagrażające bezpieczeństwu gałęzie;
- na starszych drzewach wykonać cięcia prześwietlające (rozluźniające koronę) w celu dopuszczenia do wnętrza korony światła oraz stworzenia warunków do swobodnego przepływu przez nią prądów powietrznych;
- cięcia wykonywać zimą lub wczesną wiosną.

Pielęgnacja krzewów

- wczesną wiosną (w marcu) wyciąć wszystkie uszkodzone, chore, przemarznięte pędy. Przyciąć wszystkie rośliny które zakwitają w późnym terminie;
- nawożenie nawozami wieloskładnikowymi;
- podlewanie (przez pierwsze tygodnie po posadzeniu);

Pielęgnacja trawnika

Aeracja i wertykulacja - to dwie techniki służą rozluźnianiu podłoża i pobudzają trawy do krzewienia. Należy przeprowadzić wczesną wiosną lub wczesną jesienią.

Nawożenie- 3 - 4 razy w sezonie wegetacyjnym, zaczynając od końca marca. Należy używać mieszanek nawozowych wieloskładnikowych przeznaczonych pod trawniki lub posłużyć się nawozem dolistnym np. Florovit w płynie (bardzo dobry szczególnie przy potrzebie szybkiego zazielenienia trawnika wiosną). W przypadku nawozów stałych nie należy nawozić mokrego trawnika, gdyż spowoduje to przyklejanie się nawozu do trawy i przypalenie roślin. Jeżeli nawieziono trawnik mokry nawozem stałym, należy po nawożeniu trawnik bardzo dokładnie podlać. Należy uważać na nawożenie nawozami wolnodziałającymi (typ Osmocote)- nie stosować ich zbyt późno oraz nie dopuszczać do przeschnięcia trawnika!

Niezależnie od instrukcji stosowania nawozu nie należy nawozić później niż do połowy sierpnia. Zbyt późne nawożenie nawozami zawierającymi duże dawki azotu prowadzi do zmniejszenia mrozoodporności. Podczas suszy należy ograniczyć nawożenie.

Odchwaszczanie - herbicydami do zwalczania chwastów dwuliściennych (np. Chwastox) wapnowanie- ma na celu odkwaszenie podłoża i polepszenie wzrostu trawy. Ułatwia walkę m.in. z mchem i skrzypami rosnącymi wśród trawy. Wapnowanie małymi dawkami można przeprowadzić praktycznie o każdej porze roku, choć najlepiej wybrać okres powegetacyjny- jesienny.

Koszenie - pierwsze gdy trawa osiągnie wysokość ok 10 cm, kolejne przynajmniej 1-2 razy w miesiącu, przed zimą w październiku wykonać ostatnie koszenie- trawę skosić na ok 4 cm uzupełnianie ubytków poprzez dosiew nasion.

Podlewanie - (zwłaszcza przez pierwszy miesiąc po posianiu) Przy podlewaniu gleba powinna być zwilżona na głębokość około 10-15cm, gwarantuje to właściwy rozwój systemu korzeniowego traw na większej głębokości. Jeżeli trawnik choruje, nie należy podlewać go wieczorem lecz rano, tak aby woda na żdźbłach mogła szybko wyschnąć.



Płock, 01.06.2017r.

WKŚ-I-ZZ.7021.2.20.2017.JSJ

ROAD GROUP
Piotr Gryszpanowicz
ul. Przesmyk 25
09-410 Nowe Gulczewo

dotyczy: budowy ul. Swojskiej

W nawiązaniu do Pana pisma z dnia 16.05.2017 r. informuję, iż **opiniuję pozytywnie** przedstawiony projekt wycinki drzew i krzewów kolidujących z inwestycją polegającą na przebudowie ul. Kombatantów i utwardzenie ul. Swojskiej wraz z brakującą infrastrukturą w Płocku w zakresie: Budowa ul. Swojskiej wraz z brakującą infrastrukturą.

Dodatkowo proponuję działkę o nr ewid. 1761/70, obr 12 – skwer rekreacyjno – sportowy na ul. Gromadzkiej jako miejsce do wykonania pozostałych nasadzeń kompensujących straty w drzewostanie w ilości 9 szt. drzew odmiany:

- Wiśnia piłkowana „Royal Burgundy” - 8 szt. (o obwodzie mierzonym na wysokości 100cm – 14/16cm)
- Glediczja trójcierniowa „Sunbrust” - 1 szt. (o obwodzie mierzonym na wysokości 100cm – 14/16cm)

Mapa przedstawiająca dokładną lokalizację nasadzeń w załączeniu.

OGRODNIK MIASTA
GŁÓWNY SPECJALISTA KOORDYNATOR
Zespołu Zieleni Miejskiej i Ochrony Przyrody


Justyna Smolińska-Jegierska

Ogrodnik Miasta Płocka
Justyna Smolińska - Jegierska

Otrzymują:

1. adresat
2. WKŚ-I-ZZ – a/a

Zatępnik 1

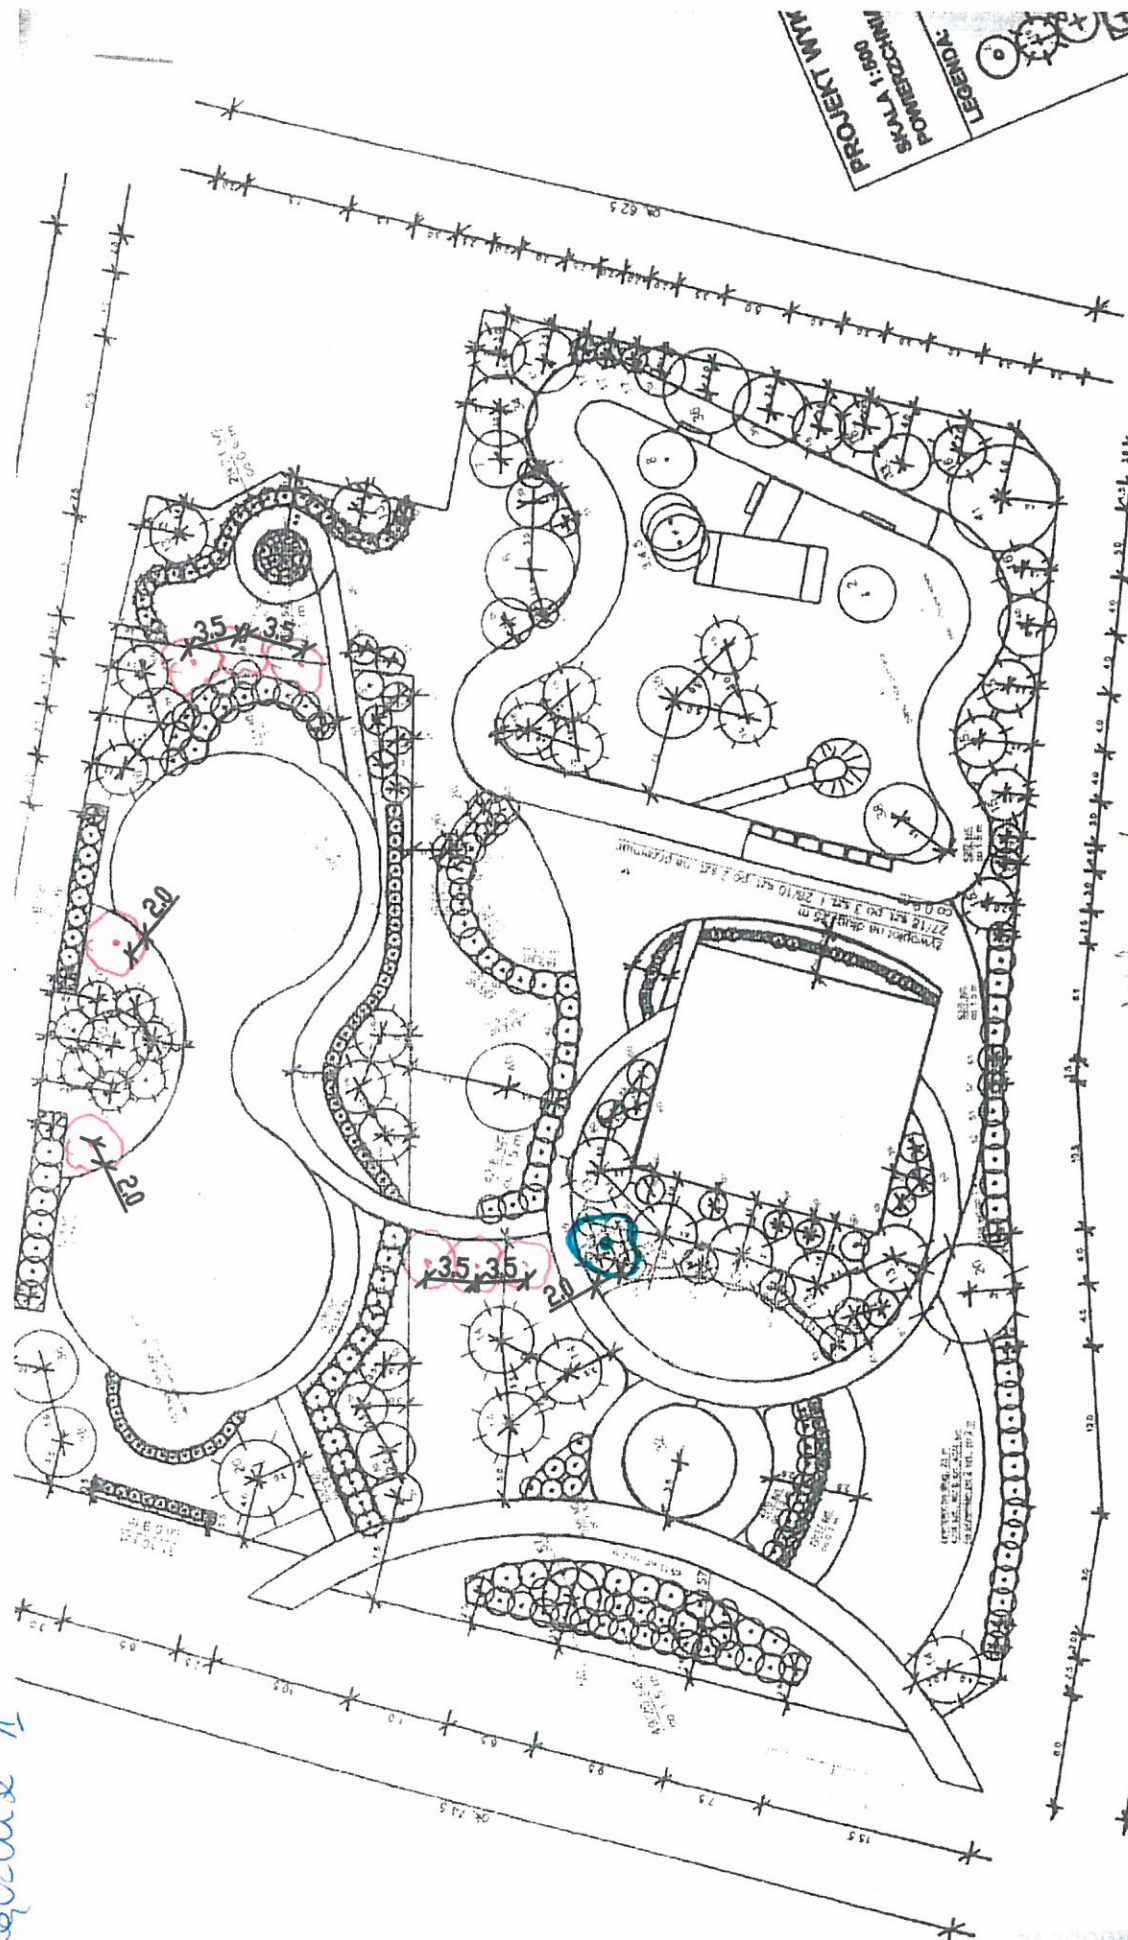

Widok / Główny

- - Wiosna pól, "Royal Burgundy"
- - Głęboka trójniewska "Sunburst"

DZ. 1461/7

LEGENDA

-  wiatła śmieciowa
-  projektowana bramka do pliki nożnej
-  projektowane słupki w tulejach do siatki
-  projektowane kosze do koszykówki
-  kosz na odpady
-  stojaki na rowery
-  tablica informacyjna
-  stół do ping-ponga
-  projektowane zabawki na placu zabaw
-  elementy placu ryżworolniczego
-  ławka


1. Bank ramp
2. Funbox z grindbox łamany, poręcz łamana, poręcz prosta, grindbox 1+ ławka 2
3. Quarter pipe
4. Grindbox 9
5. Poręcz prosta
6. Ławka Preva Urbana LPU 151 r bądź równoważna
7. Ławka Preva Urbana LPU 121 r bądź równoważna

UWAGA! Wskazano miejsca na nasadzenia rekompensacyjne dla drzew usuniętych w ramach prac przygotowawczych.

- - nasadzenia rekompensacyjne działka nr ewid. 3004/5, 3004/2, 3004/1 obr 12
Klon polny "Elsrijk" 6szt.

Tytuł opracowania:

MODERNIZACJA KOMPLEKSU SPORTOWEGO PRZY ULICY TELIGI W RADZIWIU - PRACE PRZYGOTOWAWCZE

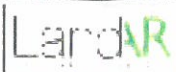INWESTOR	Gmina Płock 09-400 Płock, Stary Rynek 1	Obiekt	Działka 3004/1, 3004/2, 3004/5 Płock	
Projektant:	 UL. BRAZYLJSKA 10A, LOK. 37 03-848 WARSZAWA	Tytuł rysunku		
Projekt wykonawczo-budowlany wyposażenie terenu - domiar.				
Numer rysunku		7.1	Nrumbay 17/WIR-1/237/2014	
Zespół projektowy:		Skala 1:250	Data Maj 2014	

mgr inż. Urszula Cwiek
mgr inż. arch. kraj. Paulina RDUCH
inż. arch. kraj. Marta TOMASIAK

ZATWIERDZAM PRYMCIAŁEM

Piotr Górniewicz

Płock, dn. 15.05.2017 r.

MZD.DE.5053.63.2017.KK

ROAD GROUP
Piotr Gryspanowicz
Ul. Przesmyk 25
09-410 Płock

ZGODA

Działając na podstawie art. 22 ust. 1 Ustawy z dnia 21 marca 1985 r. o drogach publicznych, informuję iż Miejski Zarząd Dróg w Płocku sprawuje nieodpłatny trwały zarząd gruntami w pasie drogowym. W związku z tym wyrażam zgodę na usunięcie drzew i krzewów (tabelaryczne zestawienie drzew i krzewów wskazanych do usunięcia dołączono do pisma), zlokalizowanych w pasie drogowym ul. Swojskiej (działki stanowią własność: Gmina Płock). Usunięcie drzew i krzewów jest związane z zadaniem inwestycyjnym pn. „Przebudowa ulicy Kombatantów i utwardzenie ulicy Swojskiej wraz z brakującą infrastrukturą w Płocku w zakresie: Budowa ulicy Swojskiej wraz z brakującą infrastrukturą”. Przedmiotowe drzewa i krzewy kolidują z planowaną realizacją zadania.

Zgodnie z art. 83. pkt. 1 Ustawy z dnia 16 kwietnia 2004 roku o ochronie przyrody (Dz.U. z 2015 poz. 1651 ze zmianami), usunięcie drzewa lub krzewu z terenu nieruchomości może nastąpić po uzyskaniu zezwolenia wydanego na wniosek posiadacza nieruchomości – za zgodą właściciela tej nieruchomości. Jeżeli posiadacz nieruchomości nie jest właścicielem - do wniosku dołącza się zgodę jej właściciela. W kwestii dotyczącej krzewów, kolidujących z planowaną realizacją zadania, informuję iż zgodnie z art. 83 f ust. 1 pkt 1 Ustawy o ochronie przyrody z dnia 16 kwietnia 2004 r (Dz.U. z 2016r. poz. 2134), na ich usunięcie nie jest wymagane uzyskanie zezwolenia.


Niniejsza zgoda upoważnia do reprezentowania Miejskiego Zarządu Dróg w Płocku przy składaniu dokumentów do Urzędu Marszałkowskiego Województwa Mazowieckiego – Delegatura w Płocku, ul. Kolegialna 19, wymaganych do uzyskania zezwolenia na usunięcie przedmiotowych drzew.

Wszelkie koszty związane z usunięciem drzew i krzewów, zlokalizowanych w pasie drogowym ul. Swojskiej poniesie Inwestor.

Ponadto wszelkie czynności związane z usunięciem drzew i krzewów oraz wprowadzeniem kompensacji przyrodniczej należy uzgodnić z Ogrodnikiem Miasta Urzędu Miasta Płocka w oparciu o Zarządzenie nr 409/2015 Prezydenta Miasta Płocka z dnia 13 marca 2015r. w sprawie: wprowadzenia zasad opracowywania, opiniowania i uzgadniania koncepcji oraz projektów związanych z terenami zieleni na terenie Gminy Miasta Płocka, przed złożeniem wniosku o uzyskanie pozwolenia na usunięcie przedmiotowych drzew i krzewów.

W kwestii dotyczącej nasadzeń zastępczych informuję, iż zasady urządzania zieleni przydrożnej powinny uwzględniać parametry drogi oraz funkcje pełnione w strukturze powiązań komunikacyjnych, z których wynika aktualne i przyszłe obciążenie ruchem. Zadrzewienia przydrożne są kształtowane na długi okres czasu – rzędu dziesiątków lat. Ich nieprawidłowe urządzenie może następnie przysporzyć dodatkowych problemów. W chwili obecnej, z uwagi na występowanie infrastruktury podziemnej i naziemnej, jak również obowiązujące przepisy prawa nie ma możliwości wykonania ich w pasach drogowych dróg publicznych. Pas drogowy ul. Swojskiej jest jednym z takich miejsc i również na tym obszarze, z powodów technicznych (m.in. występowanie sieci infrastruktury podziemnej i naziemnej), nie można wprowadzić dodatkowo nowych nasadzeń drzew i krzewów.

W związku z powyższym Miejski Zarząd Dróg w Płocku akceptuje propozycję nasadzeń drzew i krzewów wskazanych w/w projekcie (ilość, gatunek oraz miejsce ich wykonania).

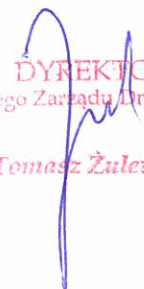
DYREKTOR
Miejskiego Zarządu Dróg w Płocku
Tomasz Żulewski

Otrzymują:

1. Adresat
2. Do wiadomości: Urząd Marszałkowski Województwa Mazowieckiego – Delegatura w Płocku, ul. Kolegialna 19
3. MZD a/a

Sporządziła: Katarzyna Kielpińska, tel. (024) 364-01-32
15.05.2017r.



**MARSZAŁEK
WOJEWÓDZTWA MAZOWIECKIEGO**
ul. Jagiellońska 26, 03-719 Warszawa



OR-P.7120.48.2017.RK

Płock, 07 sierpnia 2017r.

DECYZJA NR 79/2017/OR-P

Na podstawie art. 104 i art. 105 § 1 ustawy z dnia 14 czerwca 1960 roku Kodeks postępowania administracyjnego (Dz. U. z 2017 r. poz. 1257), art. 83 ust. 1 pkt 1, art. 83a ust. 2a i 6, art. 83c ust. 1 i 3, art. 83f ust. 1 pkt 1, art. 85 ust. 1, art. 86 ust. 1 pkt 10, art. 90 ustawy z dnia 16 kwietnia 2004 roku o ochronie przyrody (Dz. U. z 2016 r. poz. 2134 z późn. zm.) oraz Rozporządzenie Ministra Środowiska z dnia 3 lipca 2017r. w sprawie wysokości stawek opłat za usunięcie drzew i krzewów (Dz. U. z 2017. poz. 1330).

po rozpatrzeniu wniosku

z dnia 06 czerwca 2017r. Gminy Miasto Płock reprezentowanej przez Pana Piotra Gryszpanowicza prowadzącego działalność gospodarczą pod nazwą Road Group Piotr Gryszpanowicz w sprawie wydania zezwolenia na usunięcie 21 sztuk drzew i 44 m² krzewów rosnących na terenie działki o nr ewidencyjnym 422/2, 476/2, 488/1, 498/2, 502/4, 504/2, 510/2, 518/14, 753/3, 795/2, 769, 2907 w Płocku

orzekam:

1 Zezwolić Gminie Miasto Płock reprezentowanej przez Pana Piotra Gryszpanowicza prowadzącego działalność gospodarczą pod nazwą Road Group Piotr Gryszpanowicz na usunięcie następujących drzew rosnących w pasie drogi publicznej na działkach o nr ewidencyjnych: 422/2, 476/2, 488/1, 498/2, 502/4, 504/2, 510/2, 518/14, 753/3, 795/2, 769, 2907 w Płocku

- a) Świerk pospolity (*Picea abies*) o obwodzie pnia 110 cm rosnący na działce o nr ewidencyjnym 2907 przy ulicy Swojskiej w Płocku, oznaczony na mapie jako nr 2,
- b) Sosna pospolita (*Pinus sylvestris*) o obwodzie pnia 63 cm rosnąca na działce o nr ewidencyjnym 476/2 przy ulicy Swojskiej w Płocku, oznaczona na mapie jako nr 3,
- c) Sosna pospolita (*Pinus sylvestris*) o obwodzie pnia 80 cm rosnąca na działce o nr ewidencyjnym 769 przy ulicy Swojskiej w Płocku, oznaczona na mapie jako nr 4,
- d) Lipa drobnolistna (*Tilia cordata*) o obwodzie pnia 53 cm rosnąca na działce o nr ewidencyjnym 753/3 przy ulicy Swojskiej w Płocku, oznaczona na mapie jako nr 8,
- e) Brzoza brodawkowata (*Betula pendula*) o obwodzie pnia 89 cm rosnąca na działce o nr ewidencyjnym 488/1 przy ulicy Swojskiej w Płocku, oznaczona na mapie jako nr 9,
- f) Kasztanowiec biały (*Aesculus hippocastanum*) o obwodzie pnia 180 cm rosnący na działce o nr ewidencyjnym 476/2 przy ulicy Swojskiej w Płocku, oznaczony na mapie jako nr 20,
- g) Kasztanowiec biały (*Aesculus hippocastanum*) o obwodzie pnia 170 cm rosnący na działce o nr ewidencyjnym 476/2 przy ulicy Swojskiej w Płocku, oznaczony na mapie jako nr 21,

- h) Żywotnik zachodni (*Thuja occidentalis*) o obwodzie pnia 41 cm rosnący na działce o nr ewidencyjnym 795/2 przy ulicy Swojskiej w Płocku, oznaczony na mapie jako nr 24,
- i) Żywotnik zachodni (*Thuja occidentalis*) o obwodzie pnia 41 cm rosnący na działce o nr ewidencyjnym 795/2 przy ulicy Swojskiej w Płocku, oznaczony na mapie jako nr 25,
- j) Żywotnik zachodni (*Thuja occidentalis*) o obwodzie pnia 40 cm rosnący na działce o nr ewidencyjnym 795/2 przy ulicy Swojskiej w Płocku, oznaczony na mapie jako nr 26,
- k) Świerk pospolity (*Picea abies*) o obwodzie pnia 80 cm rosnący na działce o nr ewidencyjnym 795/2 przy ulicy Swojskiej w Płocku, oznaczony na mapie jako nr 27,
- l) Kasztanowiec biały (*Aesculus hippocastanum*) o obwodzie pnia 200 cm rosnący na działce o nr ewidencyjnym 510/2 oraz 476/2 przy ulicy Swojskiej w Płocku, oznaczony na mapie jako nr 30,
- m) Kasztanowiec biały (*Aesculus hippocastanum*) o obwodzie pnia 196 cm rosnący na działce o nr ewidencyjnym 510/2 oraz 476/2 przy ulicy Swojskiej w Płocku, oznaczony na mapie jako nr 31,
- n) Kasztanowiec biały (*Aesculus hippocastanum*) o obwodzie pnia 240 cm rosnący na działce o nr ewidencyjnym 510/2 oraz 476/2 przy ulicy Swojskiej w Płocku, oznaczony na mapie jako nr 32,
- o) Świerk kłujący (*Picea pungens*) o obwodzie pnia 107 cm rosnący na działce o nr ewidencyjnym 504/2 przy ulicy Swojskiej w Płocku, oznaczony na mapie jako nr 36,
- p) Świerk kłujący (*Picea pungens*) o obwodzie pnia 94 cm rosnący na działce o nr ewidencyjnym 504/2 przy ulicy Swojskiej w Płocku, oznaczony na mapie jako nr 37,
- q) Świerk kłujący (*Picea pungens*) o obwodzie pnia 81 cm rosnący na działce o nr ewidencyjnym 504/2 przy ulicy Swojskiej w Płocku, oznaczony na mapie jako nr 38,
- r) Świerk kłujący (*Picea pungens*) o obwodzie pnia 87 cm rosnący na działce o nr ewidencyjnym 504/2 przy ulicy Swojskiej w Płocku, oznaczony na mapie jako nr 39,
- s) Jodła jednobarwna (*Abies concolor*) o obwodzie pnia 89 cm rosnąca na działce o nr ewidencyjnym 502/4 przy ulicy Swojskiej w Płocku, oznaczona na mapie jako nr 41,
- t) Jodła jednobarwna (*Abies concolor*) o obwodzie pnia 130 cm rosnąca na działce o nr ewidencyjnym 502/4 przy ulicy Swojskiej w Płocku, oznaczona na mapie jako nr 42,
- u) Świerk pospolity (*Picea abies*) o obwodzie pnia 120 cm rosnący na działce o nr ewidencyjnym 498/2 obręb 1 przy ulicy Swojskiej w Płocku, oznaczony na mapie jako nr 43.

2. Ustalić termin usunięcia drzew, o których mowa w pkt. 1 do dnia 31 grudnia 2018r.,

3. Ustalić opłatę za usunięcie drzew o których mowa pkt. 1 lit. a-c i lit. e-u w wysokości 66 115 zł (słownie sześćdziesiąt sześć tysięcy sto piętnaście złotych),

4. Ustalić, że Wnioskodawca nie ponosi opłaty za usunięcie drzewa o którym mowa w pkt. 1 lit. d,

5. Uzależnić wydanie zezwolenia na usunięcie drzew wymienionych w pkt 1 lit. a –u od wykonania w terminie do dnia 31 października 2018r. nasadzeń zastępczych polegających na zasadzeniu na działce o numerze ewidencyjnym 422/2 obręb 1, 433/11 obręb 1 oraz 419/2 obręb 1 przy ulicy Swojskiej w Płocku 11 sztuk drzew należących do gatunku jarzab szwedzki (*Sorbus intermedia*) w zamian za drzewa wymienione w pkt 1 lit. a-c i lit. e-l oraz 8 szt. drzew należących do gatunku wiśnia piłkowana (*Prunus serrulata*) „Royal burgundy” w zamian za drzewa wymienione w pkt 1 lit. m - u na działce o nr ewidencyjnym 1761/70 obręb 12 przy ul. Gromadzkiej, 1 sztuka drzewa gledicja trójcierniowa (*Gleditsia triacanthos*) „Sunbrust” w zamian za drzewo wymienione w pkt 1 lit. d na działce o nr ewidencyjnym 1761/70 przy ulicy Gromadzkiej w Płocku. Materiał do nasadzenia powinien być wyrośnięty, o obwodzie pnia na wysokości 1 m wynoszącym co najmniej

8 – 10 cm. Nasadzenia należy wykonać zgodnie ze sztuką ogrodniczą, a zasadzone drzewa winny zostać zabezpieczone przed uszkodzeniami mechanicznymi poprzez opalikowanie.

6. Zobowiązać Wnioskodawcę do pisemnego poinformowania Marszałka Województwa Mazowieckiego (Urząd Marszałkowski Województwa Mazowieckiego w Warszawie, Delegatura w Płocku) o terminie posadzenia drzew oraz do przedłożenia inwentaryzacji powykonawczej nasadzenia zastępczego w terminie 14 dni od wykonania nasadzeń.

7. Umorzyć postępowanie w części dotyczącej wydania zezwolenia na usunięcie następujących krzewów:

a) Berberys Thunberga/jałowiec sabiński (*Berberis thunbergii/Juniperus sabina*) o powierzchni 4 m² rosnący na działce o nr ewidencyjnym 476/2 oraz 769 przy ulicy Swojskiej w Płocku, oznaczony na mapie jako nr 1,

b) Lilak pospolity (*Syringa vulgaris*) o powierzchni 1 m² rosnący na działce o nr ewidencyjnym 753/3 przy ulicy Swojskiej w Płocku, oznaczony na mapie jako nr 15,

c) Lilak pospolity (*Syringa vulgaris*) o powierzchni 1 m² rosnący na działce o nr ewidencyjnym 753/3 przy ulicy Swojskiej w Płocku, oznaczony na mapie jako nr 16,

d) Lilak pospolity (*Syringa vulgaris*) o powierzchni 1,5 m² rosnący na działce o nr ewidencyjnym 753/3 przy ulicy Swojskiej w Płocku, oznaczony na mapie jako nr 17,

e) Sosna górska (*Pinus mugo*) o powierzchni 2 m² rosnąca na działce o nr ewidencyjnym 518/14 przy ulicy Swojskiej w Płocku, oznaczona na mapie jako nr 23,

f) Tawuła japońska (*Spiraea japonica*) o powierzchni 2,5 m² rosnąca na działce o nr ewidencyjnym 795/2 przy ulicy Swojskiej w Płocku, oznaczona na mapie jako nr 28,

g) Lilak pospolity (*Syringa vulgaris*) o powierzchni 2 m² rosnący na działce o nr ewidencyjnym 510/2 oraz 476/2 przy ulicy Swojskiej w Płocku, oznaczony na mapie jako nr 29,

h) Lilak pospolity (*Syringa vulgaris*) o powierzchni 1,5 m² rosnący na działce o nr ewidencyjnym 476/2 przy ulicy Swojskiej w Płocku, oznaczony na mapie jako nr 33,

i) Ligustr pospolity (*Ligustrum vulgare*) o powierzchni 11 m² rosnący na działce o nr ewidencyjnym 476/2 przy ulicy Swojskiej w Płocku, oznaczony na mapie jako nr 34,

j) Lilak pospolity (*Syringa vulgaris*) o powierzchni 14 m² rosnący na działce o nr ewidencyjnym 422/2 przy ulicy Swojskiej w Płocku, oznaczony na mapie jako nr 35,

k) Tawuła japońska (*Spiraea japonica*) o powierzchni 2 m² rosnąca na działce o nr ewidencyjnym 504/2 oraz 502/4 przy ulicy Swojskiej w Płocku, oznaczona na mapie jako nr 40,

l) Lilak pospolity (*Syringa vulgaris*) o powierzchni 1,5 m² rosnący na działce o nr ewidencyjnym 498/2 przy ulicy Swojskiej w Płocku, oznaczony na mapie jako nr 44.

UZASADNIENIE

Gmina Miasto Płock reprezentowana przez Pana Piotra Gryspanowicza prowadzącego działalność gospodarczą pod nazwą Road Group Piotr Gryspanowicz zwróciła się z wnioskiem o wydanie zezwolenia na usunięcie 21 sztuk drzew i 44 m² krzewów z terenu działki o nr ewidencyjnym 422/2, 476/2, 488/1, 498/2, 502/4, 504/2, 510/2, 518/14, 753/3, 795/2, 769, 2907 w Płocku.

W uzasadnieniu wniosku podano, że drzewa i krzewy kolidują z planowaną inwestycją czyli budową ulicy Swojskiej w Płocku.

Wniosek spełnia wymogi formalne określone w art. 83b ust. 1 ustawy o ochronie przyrody.

Stosownie do postanowień art. 90 ust. 1 ustawy o ochronie przyrody czynności, o których mowa w art. 83 - 89 cyt. ustawy, w zakresie, w jakim są one wykonywane przez wójta, burmistrza albo prezydenta miasta, w odniesieniu do nieruchomości będących własnością gminy - z wyjątkiem nieruchomości będących w użytkowaniu wieczystym innego podmiotu - wykonuje starosta. Od dnia 1 stycznia 2016 r., jeżeli prezydent miasta na prawach powiatu sprawuje funkcję

starosty, czynności, o których mowa w ust. 1, wykonuje marszałek województwa (zgodnie z art. 90 ust. 2 ustawy o ochronie przyrody).

W niniejszej sprawie objęte wnioskiem drzewa i krzewy rosną na działce będącej własnością miasta na prawach powiatu – Płocka, zatem właściwy do rozpatrzenia przedmiotowego wniosku jest Marszałek Województwa Mazowieckiego.

W dniu 19 czerwca 2017r. przeprowadzone zostały komisyjne oględziny przedmiotowych drzew i krzewów z udziałem pracowników Urzędu Marszałkowskiego Województwa Mazowieckiego w Warszawie Delegatura w Płocku oraz przedstawiciela Wnioskodawcy.

W trakcie oględzin stwierdzono, że wnioskowane do usunięcia drzewa i krzewy to:

- a) Berberys Thunberga / jałowiec sabiński (*Berberis thunbergii* / *Juniperus sabina*) o powierzchni 4 m² rosnący na działce o nr ewidencyjnym 476/2 oraz 769 przy ulicy Swojskiej w Płocku, oznaczony na mapie jako nr 1 – stan fitosanitarny dobry, kolizja z planowaną inwestycją,
- b) Świerk pospolity (*Picea abies*) o obwodzie pnia 110 cm rosnący na działce o nr ewidencyjnym 2907 przy ulicy Swojskiej w Płocku, oznaczony na mapie jako nr 2 – stan fitosanitarny dobry, kolizja z planowaną inwestycją,
- c) Sosna pospolita (*Pinus sylvestris*) o obwodzie pnia 63 cm rosnąca na działce o nr ewidencyjnym 476/2 przy ulicy Swojskiej w Płocku, oznaczona na mapie jako nr 3 - stan fitosanitarny dobry, kolizja z planowaną inwestycją,
- d) Sosna pospolita (*Pinus sylvestris*) o obwodzie pnia 80 cm rosnąca na działce o nr ewidencyjnym 769 przy ulicy Swojskiej w Płocku, oznaczona na mapie jako nr 4 - stan fitosanitarny dobry, kolizja z planowaną inwestycją,
- e) Lilak pospolity (*Syringa vulgaris*) o powierzchni 1 m² rosnący na działce o nr ewidencyjnym 753/3 przy ulicy Wilczyńskiego w Płocku, oznaczony na mapie jako nr 15 - stan fitosanitarny dobry, kolizja z planowaną inwestycją,
- f) Lilak pospolity (*Syringa vulgaris*) o powierzchni 1 m² rosnący na działce o nr ewidencyjnym 753/3 przy ulicy Wilczyńskiego w Płocku, oznaczony na mapie jako nr 16 - stan fitosanitarny dobry, kolizja z planowaną inwestycją,
- g) Lilak pospolity (*Syringa vulgaris*) o powierzchni 1 m² rosnący na działce o nr ewidencyjnym 753/3 przy ulicy Wilczyńskiego w Płocku, oznaczony na mapie jako nr 17 - stan fitosanitarny dobry, kolizja z planowaną inwestycją,
- h) Lipa drobnolistna (*Tilia cordata*) o obwodzie pnia 53 cm rosnąca na działce o nr ewidencyjnym 753/3 przy ulicy Swojskiej w Płocku, oznaczona na mapie jako nr 8 – drzewo obumarłe w 100%,
- i) Brzoza brodawkowata (*Betula pendula*) o obwodzie pnia 89 cm rosnąca na działce o nr ewidencyjnym 488/1 przy ulicy Wilczyńskiego w Płocku, oznaczona na mapie jako nr 9 - stan fitosanitarny dobry, kolizja z planowaną inwestycją,
- j) Kasztanowiec biały (*Aesculus hippocastanum*) o obwodzie pnia 180 cm rosnący na działce o nr ewidencyjnym 476/2 przy ulicy Swojskiej w Płocku, oznaczony na mapie jako nr 20 - stan fitosanitarny dobry, kolizja z planowaną inwestycją,
- k) Kasztanowiec biały (*Aesculus hippocastanum*) o obwodzie pnia 170 cm rosnący na działce o nr ewidencyjnym 476/2 przy ulicy Swojskiej w Płocku, oznaczony na mapie jako nr 21 - stan fitosanitarny dobry, kolizja z planowaną inwestycją,
- l) Sosna górska (*Pinus mugo*) o powierzchni 2 m² rosnąca na działce o nr ewidencyjnym 518/14 przy ulicy Swojskiej w Płocku, oznaczona na mapie jako nr 23 - stan fitosanitarny dobry, kolizja z planowaną inwestycją,

- m) Żywotnik zachodni (*Thuja occidentalis*) o obwodzie pnia 41 cm rosnący na działce o nr ewidencyjnym 795/2 przy ulicy Swojskiej w Płocku, oznaczony na mapie jako nr 24 - stan fitosanitarny dobry, kolizja z planowaną inwestycją,
- n) Żywotnik zachodni (*Thuja occidentalis*) o obwodzie pnia 41 cm rosnący na działce o nr ewidencyjnym 795/2 przy ulicy Swojskiej w Płocku, oznaczony na mapie jako nr 25 - stan fitosanitarny dobry, kolizja z planowaną inwestycją,
- o) Żywotnik zachodni (*Thuja occidentalis*) o obwodzie pnia 40 cm rosnący na działce o nr ewidencyjnym 795/2 przy ulicy Swojskiej w Płocku, oznaczony na mapie jako nr 26 - stan fitosanitarny dobry, kolizja z planowaną inwestycją,
- p) Świerk pospolity (*Picea abies*) o obwodzie pnia 80 cm rosnący na działce o nr ewidencyjnym 795/2 przy ulicy Swojskiej w Płocku, oznaczony na mapie jako nr 27 - stan fitosanitarny dobry, kolizja z planowaną inwestycją,
- q) Tawuła japońska (*Spiraea japonica*) o powierzchni 2,5 m² rosnąca na działce o nr ewidencyjnym 795/2 przy ulicy Swojskiej w Płocku, oznaczona na mapie jako nr 28 - stan fitosanitarny dobry, kolizja z planowaną inwestycją,
- r) Lilak pospolity (*Syringa vulgaris*) o powierzchni 2 m² rosnący na działce o nr ewidencyjnym 510/2 oraz 476/2 przy ulicy Swojskiej w Płocku, oznaczony na mapie jako nr 29- stan fitosanitarny dobry, kolizja z planowaną inwestycją,
- s) Kasztanowiec biały (*Aesculus hippocastanum*) o obwodzie pnia 200 cm rosnący na działce o nr ewidencyjnym 510/2 oraz 476/2 przy ulicy Swojskiej w Płocku, oznaczony na mapie jako nr 30 - stan fitosanitarny dobry, kolizja z planowaną inwestycją,
- t) Kasztanowiec biały (*Aesculus hippocastanum*) o obwodzie pnia 196 cm rosnący na działce o nr ewidencyjnym 510/2 oraz 476/2 przy ulicy Swojskiej w Płocku, oznaczony na mapie jako nr 31 - stan fitosanitarny dobry, kolizja z planowaną inwestycją,
- u) Kasztanowiec biały (*Aesculus hippocastanum*) o obwodzie pnia 240 cm rosnący na działce o nr ewidencyjnym 510/2 oraz 476/2 przy ulicy Swojskiej w Płocku, oznaczony na mapie jako nr 32 - stan fitosanitarny dobry, kolizja z planowaną inwestycją,
- v) Lilak pospolity (*Syringa vulgaris*) o powierzchni 1,5 m² rosnący na działce o nr ewidencyjnym 476/2 przy ulicy Swojskiej w Płocku, oznaczony na mapie jako nr 33 - stan fitosanitarny dobry, kolizja z planowaną inwestycją,
- w) Ligustr pospolity (*Ligustrum vulgare*) o powierzchni 11 m² rosnący na działce o nr ewidencyjnym 476/2 przy ulicy Swojskiej w Płocku, oznaczony na mapie jako nr 34 - stan fitosanitarny dobry, kolizja z planowaną inwestycją,
- x) Lilak pospolity (*Syringa vulgaris*) o powierzchni 14 m² rosnący na działce o nr ewidencyjnym 422/2 przy ulicy Swojskiej w Płocku, oznaczony na mapie jako nr 35 - stan fitosanitarny dobry, kolizja z planowaną inwestycją,
- y) Świerk kłujący (*Picea pungens*) o obwodzie pnia 107 cm rosnący na działce o nr ewidencyjnym 504/2 przy ulicy Swojskiej w Płocku, oznaczony na mapie jako nr 36 - stan fitosanitarny dobry, kolizja z planowaną inwestycją,
- z) Świerk kłujący (*Picea pungens*) o obwodzie pnia 94 cm rosnący na działce o nr ewidencyjnym 504/2 przy ulicy Swojskiej w Płocku, oznaczony na mapie jako nr 37- stan fitosanitarny dobry, kolizja z planowaną inwestycją,
- aa) Świerk kłujący (*Picea pungens*) o obwodzie pnia 81 cm rosnący na działce o nr ewidencyjnym 504/2 przy ulicy Swojskiej w Płocku, oznaczony na mapie jako nr 38 - stan fitosanitarny dobry, kolizja z planowaną inwestycją,

- bb) Świerk kłujący (*Picea pungens*) o obwodzie pnia 87 cm rosnący na działce o nr ewidencyjnym 504/2 przy ulicy Swojskiej w Płocku, oznaczony na mapie jako nr 39 - stan fitosanitarny dobry, kolizja z planowaną inwestycją,
- cc) Tawuła japońska (*Spiraea japonica*) o powierzchni 2 m² rosnąca na działce o nr ewidencyjnym 504/2 oraz 502/4 przy ulicy Swojskiej w Płocku, oznaczona na mapie jako nr 40 - stan fitosanitarny dobry, kolizja z planowaną inwestycją,
- dd) Jodła jednobarwna (*Abies concolor*) o obwodzie pnia 89 cm rosnąca na działce o nr ewidencyjnym 502/4 przy ulicy Swojskiej w Płocku, oznaczona na mapie jako nr 41 - stan fitosanitarny dobry, kolizja z planowaną inwestycją,
- ee) Jodła jednobarwna (*Abies concolor*) o obwodzie pnia 130 cm rosnąca na działce o nr ewidencyjnym 502/4 przy ulicy Swojskiej w Płocku, oznaczona na mapie jako nr 42 - stan fitosanitarny dobry, kolizja z planowaną inwestycją,
- ff) Świerk pospolity (*Picea abies*) o obwodzie pnia 120 cm rosnący na działce o nr ewidencyjnym 498/2 obręb 1 przy ulicy Swojskiej w Płocku, oznaczony na mapie jako nr 43 - stan fitosanitarny dobry, kolizja z planowaną inwestycją,
- gg) Lilak pospolity (*Syringa vulgaris*) o powierzchni 1,5 m² rosnący na działce o nr ewidencyjnym 498/2 przy ulicy Swojskiej w Płocku, oznaczony na mapie jako nr 44 - stan fitosanitarny dobry, kolizja z planowaną inwestycją.

W dniu oględzin w obrębie drzew nie stwierdzono występowania objętych ochroną gatunków roślin, zwierząt i grzybów, nie zauważono również gniazd ptasich. Z ustaleń oględzin sporządzony został protokół, wykonano również dokumentację fotograficzną, która przedstawia stan faktyczny drzew objętych wnioskiem oraz ich usytuowanie.

Na podstawie analizy przedłożonej dokumentacji oraz ustaleń przeprowadzonych w terenie organ uznał wniosek Gminy Miasto Płock za zasadny w części dotyczącej drzew wymienionych w pkt 1 lit od a do u.

Jednocześnie drzewo, o których mowa w pkt 1 lit. d zakwalifikowano do usunięcia jako obumarłe, nie rokujące szans na przeżycie z przyczyn niezależnych od posiadacza nieruchomości. Stosownie do art. 86 ust.1 pkt 10 ustawy o ochronie przyrody, odstąpiono od naliczania opłaty za usunięcie drzewa.

Drzewa o których mowa w pkt. 1 lit a, b, c, e, f, g, i, j, k, l, m, n, o, p, r, s, t, u rosną na terenie objętym zamierzeniem inwestycyjnym polegającym na budowie ul. Swojskiej wraz z brakującą infrastrukturą. Stan drzew uznano jako dobry. Ze względu na kolizję z inwestycją należy zezwolić na ich usunięcie i naliczyć stosowną opłatę. Opłatę naliczono na podstawie art. 85 ust. 1, 2, 5 i 7 ustawy o ochronie przyrody.

W celu przywrócenia równowagi przyrodniczej zezwolenie uzależniono od wykonania nasadzeń zastępczych w postaci posadzenia 11 sztuk drzew należących do gatunku jarzab szwedzki (*Sorbus intermedia*), 8 sztuk drzew należących do gatunku wiśnia piłkowana (*Prunus serrulata*) oraz 1 sztuki drzewa z gatunku gledicja trócierniowa (*Gleditsia triacanthos*).

Zgodnie z art. 84 ust. 3 ustawy o ochronie przyrody w przypadku naliczenia opłaty za usunięcie drzewa oraz uzależnienia wydania zezwolenia na usunięcie drzewa od przesadzenia tego drzewa lub wykonania nasadzeń zastępczych, organ właściwy do wydania zezwolenia odracza termin uiszczenia opłaty za jego usunięcie na okres trzech lat od dnia upływu terminu wskazanego na zezwoleniu na jego przesadzenie lub wykonanie nasadzeń zastępczych.

Jeżeli posadzone drzewa zachowają żywotność po upływie 3 lat od terminu wskazanego na wykonanie nasadzeń zastępczych lub nie zachowują żywotności z przyczyn niezależnych od posiadacza nieruchomości, należność z tytułu ustalonej opłaty za usunięcie drzew zostanie umorzona.

Jeżeli posadzone drzewa albo część z nich nie zachowają żywotności po upływie 3 lat od terminu wskazanego na wykonanie nasadzeń zastępczych z przyczyn zależnych od posiadacza nieruchomości, naliczona opłata zostanie przeliczona w sposób proporcjonalny do liczby drzew, które nie zachowały żywotności.

Zgodnie z art. 83f ust. 1 pkt. 1 ustawy o ochronie przyrody uzyskanie zezwolenia na usunięcie krzewów rosnących w skupisku, o powierzchni do 25 m² nie jest wymagane. Zgodnie z art. 105 § 1 Kodeksu postępowania administracyjnego, gdy postępowanie z jakiegokolwiek przyczyny stało się bezprzedmiotowe w całości albo w części, organ administracji publicznej wydaje decyzję o umorzeniu postępowania odpowiednio w całości albo w części, jako bezprzedmiotowe. W związku z powyższym należy umorzyć postępowanie w części dotyczącej drzew wymienionych w pkt. 6 sentencji decyzji jako bezprzedmiotowe.

W toku postępowania wystąpiono o uzgodnienie projektu decyzji z Regionalnym Dyrektorem Ochrony Środowiska w Warszawie. W związku z tym, że Regionalny Dyrektor Ochrony Środowiska w Warszawie nie wyraził w niniejszej sprawie stanowiska w terminie określonym w art. 83a ust. 6 ustawy o ochronie przyrody, należy uznać, że zezwolenie zostało przez ten organ uzgodnione.

Wobec powyższego orzeczono jak w sentencji.

Od niniejszej decyzji stronie przysługuje prawo wniesienia odwołania do Samorządowego Kolegium Odwoławczego w Warszawie, ul. Kielecka 44, za pośrednictwem Marszałka Województwa Mazowieckiego, w terminie 14 dni od daty jej doręczenia. W trakcie biegu terminu do wniesienia odwołania strona może zrzec się prawa do wniesienia odwołania wobec Marszałka Województwa Mazowieckiego. Z dniem doręczenia Marszałkowi Województwa Mazowieckiego oświadczenia o zrzeczeniu się prawa do wniesienia odwołania decyzja staje się ostateczna i prawomocna. Na podstawie ustawy z dn. 16.11.2006 r. o opłacie skarbowej (Dz. U. z 2016 r. poz. 1827.) wydanie niniejszego zezwolenia zwolnione jest z opłaty skarbowej (zał. do ustawy część III ust. 44 pkt 2, kol. 4 pkt 6).



Z up. Marszałka Województwa

Anna Dobies-Maszczyńska
Urząd Marszałkowski Województwa
Mazowieckiego w Warszawie
Delegatura w Płocku

Pouczenie

1. Usunięcie drzew po terminie określonym w niniejszej decyzji traktowane będzie jak usunięcie drzewa bez wymaganego zezwolenia administracyjnego.
2. Decyzja podlega wykonaniu przed upływem terminu do wniesienia odwołania, gdy jest zgodna z żądaniem wszystkich stron.
3. W przypadku stwierdzenia obecności gatunków chronionych, ich siedlisk, ostoi bądź gniazd przed przystąpieniem do wykonywania przedmiotowej decyzji, należy wstrzymać wycinkę drzew do czasu uzyskania odstąpienia od zakazów zawartych w art. 51 i 52 ustawy z dnia 16 kwietnia 2004 r. o ochronie przyrody. W stosunku do gatunków objętych ochroną częściową należy uzyskać zezwolenie Regionalnego Dyrektora Ochrony Środowiska w Warszawie na czynności podlegające zakazom określonym w art. 51 ust. 1 i 1a oraz 52 ust. 1 i 1a ustawy z dnia 16 kwietnia 2004 r. o ochronie przyrody i w stosunku do gatunków objętych ochroną ścisłą na czynności podlegające zakazom określonym w art. 51 ust. 1 pkt 1-8, 10 i 11 i ust. 1a pkt. 1-3 i 5 oraz art. 52 ust. 1 pkt 2, 4-10 i 12-15 i ust. 1a pkt. 2-6 ww. ustawy. W stosunku do gatunków objętych ochroną ścisłą należy uzyskać zezwolenie Generalnego Dyrektora Ochrony Środowiska na odstąpienie od zakazów określonych w art. 51 ust. 1 pkt 9 i ust. 1a pkt. 4 oraz art. 52 ust. 1 pkt. 1, 3, 11, 16 i ust. 1a pkt. 1, 7 i 8 ww. ustawy.

4. Jeżeli posadzone drzewa lub krzewy, w zamian za drzewa lub krzewy, za które nie naliczono opłaty, nie zachowują żywotności po 3 latach od dnia upływu terminu wskazanego w tym zezwoleniu na wykonanie nasadzeń zastępczych, lub przed upływem tego okresu, z przyczyn zależnych od posiadacza nieruchomości, organ właściwy do wydania zezwolenia na usunięcie drzewa lub krzewu nakłada ponownie w drodze decyzji obowiązek wykonania nasadzeń zastępczych.
5. W przypadku niewykonania nasadzeń zastępczych, w zamian za drzewa lub krzewy, za które nie naliczono opłaty zgodnie z zezwoleniem na usunięcie drzew lub krzewów, stosuje się przepisy o postępowaniu egzekucyjnym w administracji.
6. W przypadku niewykonania nasadzeń zastępczych, w zamian za drzewa za które naliczono opłatę, naliczona opłata jest przeliczana w sposób proporcjonalny do liczby drzew, które nie zostały wykonane zgodnie z zezwoleniem.

Otrzymują:

1). Piotr Gryspanowicz

Pełnomocnik Gminy Miasta Płocka

ul. Przesmyk 25, 09-410 Nowe Gulczewo

2). a/a



OR-P.7120.72.2017.RK

Płock, dnia 12 września 2017r.

DECYZJA NR 80/2017/OR-P

Na podstawie art. 104 ustawy z dnia 14 czerwca 1960 roku Kodeks postępowania administracyjnego (Dz. U. z 2017 r. poz. 1257), art. 83 ust. 1 pkt 1, art. 83a ust. 2a i 6, art. 83c ust. 1 i 3, art. 83f ust. 1 pkt 1, art. 85 ust. 1, 2, 5 i 7 oraz art. 90 ustawy z dnia 16 kwietnia 2004 roku o ochronie przyrody (Dz. U. z 2016 r. poz. 2134 z późn. zm.) oraz Rozporządzenie Ministra Środowiska z dnia 3 lipca 2017r. w sprawie wysokości stawek opłat za usunięcie drzew i krzewów (Dz. U. z 2017. poz. 1330).

po rozpatrzeniu wniosku

z dnia 12 lipca 2017r. Gminy Miasto Płock reprezentowanej przez Pana Piotra Gryspanowicza prowadzącego działalność gospodarczą pod nazwą Road Group Piotr Gryspanowicz w sprawie wydania zezwolenia na usunięcie jednego drzewa rosnącego na terenie działki o nr ewidencyjnym 476/2 obręb 0001 w Płocku

orzekam:

1 Zezwolić Gminie Miasto Płock reprezentowanej przez Pana Piotra Gryspanowicza prowadzącego działalność gospodarczą pod nazwą Road Group Piotr Gryspanowicz na usunięcie następującego drzewa z terenu nieruchomości o nr ewidencyjnym 476/2 obręb 0001 w Płocku:

a) Kasztanowiec biały (*Aesculus hippocastanum*) o obwodzie pnia 270cm rosnący na działce o nr ewidencyjnym 476/2 obręb 0001 przy ulicy Swojskiej w Płocku,

2. Ustalić termin usunięcia drzewa, o których mowa w pkt. 1 do dnia 31 grudnia 2018r.,

3. Ustalić opłatę za usunięcie drzewa o którym mowa pkt. 1 w wysokości 4 050,00 (słownie cztery tysiące pięćdziesiąt złotych),

4. Uzależnić wydanie zezwolenia na usunięcie drzewa od wykonania w terminie do dnia 31 października 2018r. nasadzeń zastępczych polegających na zasadzeniu 6 szt. drzew z gatunku klon polny „Elsrijk” (*Acer campestre*) na działce o numerze ewidencyjnym 3004/5, 3004/2, 3004/1 obręb 12 przy ul. Teligi w Radziwiu. Materiał do nasadzenia powinien być wyrośnięty, o obwodzie pnia na wysokości 1 m wynoszącym co najmniej 18 – 20 cm. Nasadzenia należy wykonać zgodnie ze sztuką ogrodniczą, a zasadzone drzewa winny zostać zabezpieczone przed uszkodzeniami mechanicznymi poprzez opalikowanie.

5. Zobowiązać Wnioskodawcę do pisemnego poinformowania Marszałka Województwa Mazowieckiego (Urząd Marszałkowski Województwa Mazowieckiego w Warszawie, Delegatura w Płocku) o terminie posadzenia drzew oraz do przedłożenia inwentaryzacji powykonawczej nasadzenia zastępczego w terminie 14 dni od wykonania nasadzeń.

UZASADNIENIE

Gmina Miasto Płock reprezentowana przez Pana Piotra Gryszpanowicza prowadzącego działalność gospodarczą pod nazwą Road Group Piotr Gryszpanowicz zwróciła się z wnioskiem o wydanie zezwolenia na usunięcie jednego drzewa należącego do gatunku kasztanowiec biały (pospolity) w Płocku.

W uzasadnieniu wniosku podano, że drzewo koliduje z planowaną inwestycją czyli budową ulicy Swojskiej w Płocku.

Wniosek spełnia wymogi formalne określone w art. 83b ust. 1 ustawy o ochronie przyrody.

Stosownie do postanowień art. 90 ust. 1 ustawy o ochronie przyrody czynności, o których mowa w art. 83 - 89 cyt. ustawy, w zakresie, w jakim są one wykonywane przez wójta, burmistrza albo prezydenta miasta, w odniesieniu do nieruchomości będących własnością gminy - z wyjątkiem nieruchomości będących w użytkowaniu wieczystym innego podmiotu - wykonuje starosta. Od dnia 1 stycznia 2016 r., jeżeli prezydent miasta na prawach powiatu sprawuje funkcję starosty, czynności, o których mowa w ust. 1, wykonuje marszałek województwa (zgodnie z art. 90 ust. 2 ustawy o ochronie przyrody).

W niniejszej sprawie objęte wnioskiem drzewo rośnie na działce będącej własnością miasta na prawach powiatu – Płocka, zatem właściwy do rozpatrzenia przedmiotowego wniosku jest Marszałek Województwa Mazowieckiego.

W dniu 01 sierpnia 2017r. przeprowadzone zostały komisyjne oględziny przedmiotowego drzewa z udziałem pracowników Urzędu Marszałkowskiego Województwa Mazowieckiego w Warszawie Delegatura w Płocku oraz przedstawiciela Wnioskodawcy.

W trakcie oględzin stwierdzono, że wnioskowane do usunięcia drzewo to:

- a) Kasztanowiec biały (*Aesculus hippocastanum*) o obwodzie pnia 270cm rosnący na działce o nr ewidencyjnym 476/2 obręb 0001 przy ulicy Swojskiej w Płocku - stan fitosanitarny bardzo dobry, kolizja z planowaną inwestycją,

W dniu oględzin w obrębie drzewa nie stwierdzono występowania objętych ochroną gatunków roślin, zwierząt i grzybów, nie zauważono również gniazd ptasich. Z ustaleń oględzin sporządzony został protokół, wykonano również dokumentację fotograficzną, która przedstawia stan faktyczny drzew objętych wnioskiem oraz ich usytuowanie.

Na podstawie analizy przedłożonej dokumentacji oraz ustaleń przeprowadzonych w terenie organ uznał wniosek Gminy Miasto Płock za zasadny.

Drzewo rośnie na terenie objętym zamierzeniem inwestycyjnym polegającym na budowie ul. Swojskiej wraz z brakującą infrastrukturą. Stan drzew uznano jako dobry. Ze względu na kolizję z inwestycją należy zezwolić na jego usunięcie i naliczyć stosowną opłatę. Opłatę naliczono na podstawie art. 85 ust. 1, 2, 5 i 7 ustawy o ochronie przyrody.

W celu przywrócenia równowagi przyrodniczej zezwolenie uzależniono od wykonania nasadzeń zastępczych w postaci posadzenia 6 sztuk drzew należących do gatunku klon polny *Elsrijk*.

Zgodnie z art. 84 ust. 3 ustawy o ochronie przyrody w przypadku naliczenia opłaty za usunięcie drzewa oraz uzależnienia wydania zezwolenia na usunięcie drzewa od przesadzenia tego drzewa lub wykonania nasadzeń zastępczych, organ właściwy do wydania zezwolenia odracza termin uiszczenia opłaty za jego usunięcie na okres trzech lat od dnia upływu terminu wskazanego na zezwoleniu na jego przesadzenie lub wykonanie nasadzeń zastępczych.

Jeżeli posadzone drzewa zachowają żywotność po upływie 3 lat od terminu wskazanego na wykonanie nasadzeń zastępczych lub nie zachowują żywotności z przyczyn niezależnych od posiadacza nieruchomości, należność z tytułu ustalonej opłaty za usunięcie drzew zostanie umorzona.

Jeżeli posadzone drzewa albo część z nich nie zachowują żywotności po upływie 3 lat od terminu wskazanego na wykonanie nasadzeń zastępczych z przyczyn zależnych od posiadacza nieruchomości, naliczona opłata zostanie przeliczona w sposób proporcjonalny do liczby drzew, które nie zachowały żywotności.

W toku postępowania wystąpiono o uzgodnienie projektu decyzji z Regionalnym Dyrektorem Ochrony Środowiska w Warszawie. W związku z tym, że Regionalny Dyrektor Ochrony Środowiska w Warszawie nie wyraził w niniejszej sprawie stanowiska w terminie określonym w art. 83a ust. 6 ustawy o ochronie przyrody, należy uznać, że zezwolenie zostało przez ten organ uzgodnione.

Wobec powyższego orzeczono jak w sentencji.

Od niniejszej decyzji stronie przysługuje prawo wniesienia odwołania do Samorządowego Kolegium Odwoławczego w Warszawie, ul. Kielecka 44, za pośrednictwem Marszałka Województwa Mazowieckiego, w terminie 14 dni od daty jej doręczenia. W trakcie biegu terminu do wniesienia odwołania strona może zrzec się prawa do wniesienia odwołania wobec Marszałka Województwa Mazowieckiego. Z dniem doręczenia Marszałkowi Województwa Mazowieckiego oświadczenia o zrzeczeniu się prawa do wniesienia odwołania decyzja staje się ostateczna i prawomocna.

Na podstawie ustawy z dn. 16.11.2006 r. o opłacie skarbowej (Dz. U. z 2016 r. poz. 1827.) wydanie niniejszego zezwolenia zwolnione jest z opłaty skarbowej (zał. do ustawy część III ust. 44 pkt 2, kol. 4 pkt 6).



Z up. Marszałka Województwa

Anna Dobies-Maszeńska
Urząd Marszałkowski Województwa
Mazowieckiego w Warszawie
Delegatura w Płocku

Pouczenie

1. Usunięcie drzew po terminie określonym w niniejszej decyzji traktowane będzie jak usunięcie drzewa bez wymaganego zezwolenia administracyjnego.
2. Decyzja podlega wykonaniu przed upływem terminu do wniesienia odwołania, gdy jest zgodna z żądaniem wszystkich stron.
3. W przypadku stwierdzenia obecności gatunków chronionych, ich siedlisk, ostoi bądź gniazd przed przystąpieniem do wykonywania przedmiotowej decyzji, należy wstrzymać wycinkę drzew do czasu uzyskania odstąpienia od zakazów zawartych w art. 51 i 52 ustawy z dnia 16 kwietnia 2004 r. o ochronie przyrody. W stosunku do gatunków objętych ochroną częściową należy uzyskać zezwolenie Regionalnego Dyrektora Ochrony Środowiska w Warszawie na czynności podlegające zakazom określonym w art. 51 ust. 1 i 1a oraz 52 ust. 1 i 1a ustawy z dnia 16 kwietnia 2004 r. o ochronie przyrody i w stosunku do gatunków objętych ochroną ścisłą na czynności podlegające zakazom określonym w art. 51 ust. 1 pkt 1-8, 10 i 11 i ust. 1a pkt. 1-3 i 5 oraz art. 52 ust. 1 pkt 2, 4-10 i 12-15 i ust. 1a pkt. 2-6 ww. ustawy. W stosunku do gatunków objętych ochroną ścisłą należy uzyskać zezwolenie Generalnego Dyrektora Ochrony Środowiska na odstąpienie od zakazów określonych w art. 51 ust. 1 pkt 9 i ust. 1a pkt. 4 oraz art. 52 ust. 1 pkt. 1, 3, 11, 16 i ust. 1a pkt. 1, 7 i 8 ww. ustawy.
4. Jeżeli posadzone drzewa lub krzewy, w zamian za drzewa lub krzewy, za które nie naliczono opłaty, nie zachowują żywotności po 3 latach od dnia upływu terminu wskazanego w tym zezwoleniu na wykonanie nasadzeń zastępczych,

lub przed upływem tego okresu, z przyczyn zależnych od posiadacza nieruchomości, organ właściwy do wydania zezwolenia na usunięcie drzewa lub krzewu nakłada ponownie w drodze decyzji obowiązek wykonania nasadzeń zastępczych.

5. W przypadku niewykonania nasadzeń zastępczych, w zamian za drzewa lub krzewy, za które nie naliczono opłaty, zgodnie z zezwoleniem na usunięcie drzew lub krzewów, stosuje się przepisy o postępowaniu egzekucyjnym w administracji.
6. W przypadku niewykonania nasadzeń zastępczych, w zamian za drzewa za które naliczono opłatę, naliczona opłata jest przeliczana w sposób proporcjonalny do liczby drzew, które nie zostały wykonane z zgodnie z zezwoleniem.

Otrzymują:

1). Piotr Gryszpanowicz

Pełnomocnik Gminy Miasta Płocka

ul. Przesmyk 25, 09-410 Nowe Gulczewo

2) Gmina Miasto Płock

Pl. Stary Rynek 1, 09-400 Płock

2) a/a

Do wiadomości:

1. Publicznie dostępnego wykazu danych o dokumentach zawierających informacje o środowisku i jego ochronie.