

Przy udziale projektanta projekt przekładki należy zaktualizować do rzeczywistych rzędnych



- rura PE $\varnothing 90\text{mm}$
- płyty dystansowe $h=25\text{mm}$
- rura ochronna dn160 PE

———— TEREN PROJEKTOWANY
- - - - TEREN ISTNIEJĄCY


A blank coordinate system with a vertical axis labeled 1:100 and a horizontal axis labeled 1:500.

[illegible]

1. Trójkąt siedłowy $\varnothing 110/25$ na proj. gazociągu 110 mm
2. mufa elektrooporowa dn 25
3. złączka przejściowa PE -Stal dn 25

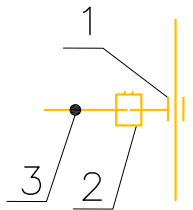

1. gazociąg istniejący st Ø100
2. złączka przejściowa Stal-PE dn 110/100
3. gazociąg proj. PE Ø110


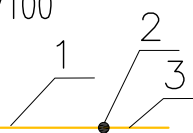


Polska Spółka Gazownictwa sp. z o.o.
Oddział w Warszawie

Zakład w Ciechanowie
Zespół Oceny Dokumentacji

NAZWA INWESTYCJI: Budowa ulicy Maszowskiej i Traktowej wraz z brakującą infrastrukturą			
ZAKRES ul. Maszowska – Dobrzyńska			
GENERALNY PROJEKTANT:  MBZ Biuro Projektowe MBZ Andler, Tomczak sp. j., ul. Małsłona 8/10 87-800 Włocławek, tel. 54 235 42 90	INWESTOR: Gmina Płock ul. Stary Rynek 09-400 Płock		
			
FUNKCJA:	IMIĘ I NAZWISKO:	UPRAWNIENIA:	WZDZIAŁ:
PROJEKTANT BRANŻY SANITARNEJ	mgr inż. Jarosław Moderacki	do projektowania w spec. sanitarnej VIA 68/01	Kwie
SPRZĄDAJĄCY BRANŻY SANITARNEJ	mgr inż. Maria Nowak	do projektowania w spec. sanitarnej 43/89	Nowak
FAZA: Projekt Wykonawczy			
BRANŻA: Sanitarna			
TYTUŁ RYSUNKU: PROFIL PODŁOŻY SIECI GAZOWEJ – ULICA DOBRZYŃSKA-MASZOWSKA			
DATA: 06-2014	SKALA: 1:100/500	NAZWA PLIKU:	NUMER ARCHIWIZACJI: 15-02
INWENCJA PRACIA AUTORSKIE ZASTRZEŻENIE: KOPLOWANIE W INWENCJONOWANEJ FORMIE (CZĘŚĆ LUB W CAŁOŚCI) BEZ PIŚMENNIEJ ZGODY "MBZ" ZABODOWIE. POŚTANOWIA PRACOWNIA: OZDROKOWI (USTAW Z DNIA 23.02.1994 – NR 24 POZ. 83 – USTAWA PRAWO AUTORSKIE Z POZOSTAŁYMI ZMIANAMI).			

1. gazociąg istniejący st $\varnothing 100$
2. złączka przejściowa Stal-PE dn 110/100
3. gazociąg proj. PE $\varnothing 110$

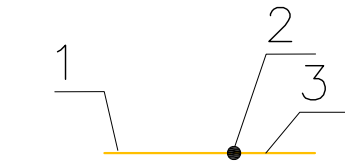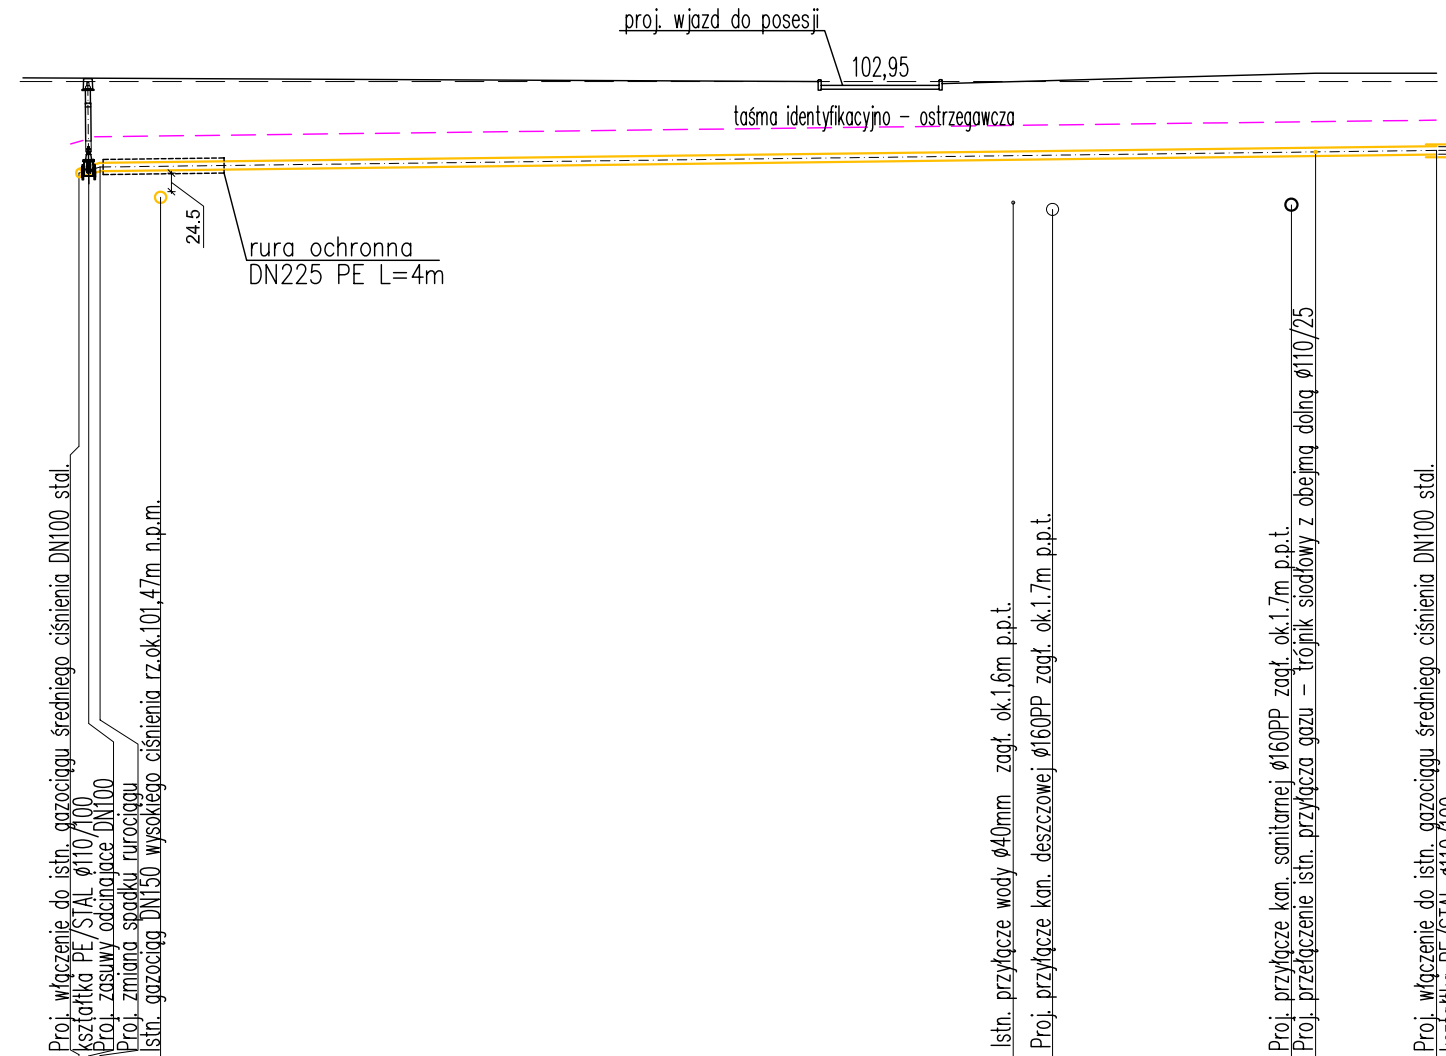[illegible]

Przed przystąpieniem do przekładki gazociągu należy odkopać miejsca włączeń i sprawdzić rzeczywiste rzędne.

Przy udziale projektanta projekt przekładki należy zaktualizować do rzeczywistych rzędnych

Diagram illustrating the cross-section of a cable assembly. The central component is a PE cable (rura PE Ø110mm). It is surrounded by spacers (płyty dystansowe h=25mm) and an outer PE protective sleeve (rura ochronna dn225 PE).

Odpis uzgodnienia:

Operator Gazociągów Przesyłowych
GAZ-SYSTEM S.A. ODZIAŁ W REMBESZCZYŹNIE
DZIAŁ TECHNICZNY W REMBESZCZYŹNIE
ul. Jana Kazimierza 578, 05-126 NIEPORĘT
Uzgodniono zgodnie z pismem
REM-TT.404.33.2013/15 z dn. 26.11.2013

Dział Techniczny
Młodszy Specjalista
Małdalena Słowińska

NAZWA INWESTYCJI: Budowa ulicy Maszewskiej i Traktowej wraz z brakującą infrastrukturą			
ZAKRES: ul. Maszewska		GENERALNY PROJEKTANT:  MBZ Andler, Tomczak sp.j. ul. Maślana 8/10 87-800 Włocławek tel. 54 235 42 90	
INWESTOR: Gmina Płock ul. Stary Rynek 09-400 Płock			
FUNKCJA: PROJEKTANT BRANŻY SANITARNEJ mgr inż. Jarosław Moderacki	IMIĘ I NAZWISKO: mgr inż. Jarosław Moderacki	UPRAWNIENIA: do projektowania w spec. sanitarnej WA 68/01	PODPIS: 
SPRAWDZAJĄCY BRANŻY SANITARNEJ mgr inż. Maria Nowak	IMIĘ I NAZWISKO: mgr inż. Maria Nowak	UPRAWNIENIA: do projektowania w spec. sanitarnej 43/89	PODPIS: 
FAZA: Projekt Wykonawczy			
BRANŻA: Sanitarna			
TYTUŁ RYSUNKU: Profil podłużny gazociągu średniego ciśnienia Ø110 PE Przejście nad gazociągami wysokiego ciśnienia DN150			
DATA: 06-2014	SKALA: 1:100/250	NAZWA PLIKU: 	NUMER ARCH:
WSKAZUJE: PRAWA AUTORSKIE ZASTRZEŻENIE. KOPLOWANIE W JAKIEJKOLWIEK FORMIE, CZĘŚĆ LUB W CAŁOŚCI, BEZ PISEMNEJ ZGODY "MBZ" ZABRONIONE. PODSTAWA PRAWNA: OZDROKNIENIE USTAN Z DN. 23.02.1994 - NR 24 POZ. 83 - USTAWA PRAWO AUTORSKIE Z PÓŹNIEJSZYM ZMIANAMI.			NUMER RYS: IS-03