


Niniejsze stanowi załącznik Nr 3/2

do decyzji z dnia 21.05.2014 r.

NAZWA INWESTYCJI	„Budowa ulicy Maszewskiej i Traktowej wraz z brakującą infrastrukturą”
ZAKRES INWESTYCJI	„Rozbudowa ulicy Maszewskiej”
FAZA PROJEKTU	PROJEKT BUDOWLANY
BRANŻA	ELEKTRYCZNA – Usunięcie kolizji z kablami energetycznymi NN
LOKALIZACJA	Obręb 3 Maszewo dz. nr: 38 (38/1, 38/2), 39 (39/1, 39/2), 40/2 (40/7, 40/8), 40/4 (40/5, 40/6), 41 (41/1, 41/2), 42 (42/1, 42/2), 43 (43/1, 43/2), 44/1 (44/6, 44/7), 44/5, 45/6, 45/7 (45/8, 45/9), 46/3 (46/4, 46/5), 47 (47/1, 47/2), 48/6, 48/7, 48/8, 48/9, 49/1 (49/2, 49/3), 50/4, 51, 52/1, 52/2, 77/5,
INWESTOR	Gmina Miasto Płock ul. Stary Rynek 1 09-400 Płock

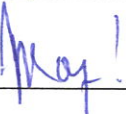

Funkcja	Imię i nazwisko	Uprawnienia do projektowania	Data	Podpis
Projektant	Roman Durma	w specjalności instalacyjnej -sieci elektrycznej 30/89	24.03.2014	
Sprawdzający	Jerzy Kopczyński	w specjalności instalacyjnej -sieci elektrycznej 35/84	24.03.2014	

Projekt zawiera ponumerowanych stron

NR ARCH.
1, 2, 3, 4, 5

Włocławek, 24 .03. 2014 rok

Zawartość Opracowania

URZĄD MIASTA PŁOCKA

Wydział Strategii Rozwoju Miasta,
Urbanistyki i Architektury
Referat Administracji
Architektoniczne - Budowlanej
ul. 42a Słoneczna, 25-001 Płock

Str.....

1. Strona tytułowa	1
2. Zawartość Opracowania	2
3. Oświadczenie projektanta + Uprawnienia + izba	3,4,5
4. Oświadczenie sprawdzającego + Uprawnienia + izba	6,7,8
5. Uzgodnienie Energa Operator S.A. –protokół nr 129/2014	9
6. Uzgodnienie MZD Płock - MZD-DI.7041.14.2014.CP	10
7. Opinia ZUDP nr WGD-I-ZU.6630.702.2013EP z dnia 19-12-2013	11,12
8. Warunki Przebudowy 13/R71/04505 z dn. 18-09-2013 Energa Operator Oddział Płock	13
9. Decyzja nr 48/14 MZD-DT.432.1.46.2014.BS.....	14,15,16,17
10. Projekt Zagospodarowania cz. opisowa . Opis techniczny	18,19,20,21
11. Plan sytuacyjny	rys 1 A22
12. Schemat przebudowy	rys 2 A23

Załącznik BIOZ	24,25,26
---------------------------------	---------------------

Roman Durma
ul. Langenfeld 14
09-500 Gostynin

URZĄD MIASTA PŁOCKA
Wydział Strategii Rozwoju Miasta,
Urbanistyki i Architektury
Referat Administracji
Architektoniczno - Budowlanej
ul. 400 Stawów, 09-100 Płock, tel. 23 65 11 11

OŚWIADCZENIE PROJEKTANTA

Na podstawie art. 20 ust. 4 ustawy z dnia 7 lipca 1994r. Prawo budowlane (Dz. U. z 2013r. poz. 1409, z późn. zmian.) oświadczam, że projekt budowlany dla zamierzenia budowlanego pod nazwą: „*Budowa ulicy Maszewskiej i Traktowej wraz z brakującą infrastrukturą*”, zakres inwestycji:

„*Rozbudowa ulicy Maszewskiej*”-

ELEKTRYCZNA – Usunięcie kolizji z kablami energetycznymi NN

zlokalizowanego w Płocku, na działkach ewidencyjnych gruntu:

działki nr: 38 (38/1, 38/2), 39 (39/1, 39/2), 40/2 (40/7, 40/8), 40/4 (40/5, 40/6), 41 (41/1, 41/2),
42 (42/1, 42/2), 43 (43/1, 43/2), 44/1 (44/6, 44/7), 44/5, 45/6, 45/7 (45/8, 45/9), 46/3 (46/4,
46/5), 47 (47/1, 47/2), 48/6, 48/7, 48/8, 48/9, 49/1 (49/2, 49/3), 50/4, 51, 52/1, 52/2, 77/5, 82

(*obręb 3 Maszewo*)

został sporządzony zgodnie z obowiązującymi przepisami oraz zasadami wiedzy technicznej.
Został skoordynowany pod względem międzybranżowym.

Projekt budowlany został sporządzony na podstawie posiadanych uprawnień budowlanych do projektowania w specjalności instalacyjnej – sieci elektryczne - 30/89 UWPŁ

PROJEKTANT

mgr inż. Roman Durma
upr. proj. 30/89 U.W. P

Podpis projektanta

URZĄD WOJEWÓDZKI W PŁOCKU

URZĄD WOJEWÓDZKI W PŁOCKU

Wydział Budownictwa, Architektury

i Nadzoru Budowlanego

ul. Jachowicza 30, 08-402 Płock

tel. 239-57

telex 83328

nr ewid. 30/89

Płock 10 luty 1989 r.

URZĄD MIASTA PŁOCKA

Wydział Strategii Rozwoju Miasta,

Urbanistyki i Architektury

Referat Administracji

Architektura i Budowlane

ul. 22 Stycznia 1

STWIERDZENIE PRZYGOTOWANIA ZAWODOWEGO

Na podstawie § 2 ust. 1 pkt. 1, i § 13 ust. 1 pkt 4 lit. d rozporządzenia
§ 5 ust. 1, § 7--

Ministra Gospodarki Terenowej i Ochrony Środowiska z dnia 20 lutego 1975 r. w sprawie samodziel-
nych funkcji technicznych w budownictwie (Dz. U. Nr 8 poz. 46 — z późniejszymi zmianami)

Obywatel ROMAN ANDRZEJ DURMA

magister inżynier elektryk

urodzony(a) dnia 27 kwietnia 1959 r. w Gostyninie

o t r z y m u j e

stwierdzenie przygotowania zawodowego do wykonywania samodzielnej funkcji projektanta i
kierownika budowy i robót w specjalności instalacyjno-inżynieryjnej w
zakresie sieci i instalacji elektrycznych, upoważniające do:


- 1/ sporządzania projektów sieci i instalacji elektrycznych,
- 2/ kierowania, nadzorowania i kontrolowania budowy i robót,
kierowania i kontrolowania wytwarzania konstrukcyjnych
elementów instalacji oraz oceniania i badania stanu
technicznego w zakresie sieci i instalacji elektrycznych.-

p.o. Dyrektora Wydziału

mgr inż. Marek Rajniowski
Zastępca Dyrektora

Za zgodność z oryginałem
mgr inż. Roman Durma
Projektant



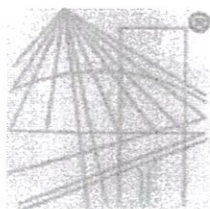

P O L S K I
I Z B A
INŻYNIERÓW
BUDOWNICTWA

URZĄD MIASTA PŁOCKA
Wydział Strategii Rozwoju Miasta,
Urbanistyki i Architektury
Referat Administracji
Architektoniczno - Budowlanej
20-400 Płock, Al. Wolności 1

Zaświadczenie

o numerze weryfikacyjnym:

MAZ-7N4-4VX-K8J *

Pan ROMAN DURMA o numerze ewidencyjnym MAZ/IE/7236/01
adres zamieszkania ul. LANGENFELD 14, 09-500 GOSTYNIN
jest członkiem Mazowieckiej Okręgowej Izby Inżynierów Budownictwa i posiada wymagane
ubezpieczenie od odpowiedzialności cywilnej.

Niniejsze zaświadczenie jest ważne od 2014-01-01 do 2014-12-31.

Zaświadczenie zostało wygenerowane elektronicznie i opatrzone bezpiecznym podpisem elektronicznym
weryfikowanym przy pomocy ważnego kwalifikowanego certyfikatu w dniu 2014-01-02 roku przez:

Jerzy Kotowski, Zastępca Przewodniczącego Rady Mazowieckiej Okręgowej Izby Inżynierów Budownictwa.

(Zgodnie art. 5 ust 2 ustawy z dnia 18 września 2001 r. o podpisie elektronicznym (Dz. U. 2001 Nr 130 poz. 1450) dane w postaci
elektronicznej opatrzone bezpiecznym podpisem elektronicznym weryfikowanym przy pomocy ważnego kwalifikowanego certyfikatu są
równoważne pod względem skutków prawnych dokumentom opatrzonym podpisami własnoręcznymi.)

* Weryfikację poprawności danych w niniejszym zaświadczeniu można sprawdzić za pomocą numeru weryfikacyjnego zaświadczenia na
stronie Polskiej Izby Inżynierów Budownictwa www.piib.org.pl lub kontaktując się z biurem właściwej Okręgowej Izby Inżynierów
Budownictwa

Za zgodność z oryginałem:
mgr inż. Roman Durma
Projektant

Jerzy Kopczyński
ul. 1-Maja 46
09-500 Gostynin

URZĄD MIASTA PŁOCK, dnia 24.03.2014
Wydział Strategii i Rozwoju Miasta,
Urbanistyki i Architektury
Referat Administracji
Architektoniczno - Budowlanej
24-100 Płock, ul. 1 Maja 46

OŚWIADCZENIE SPRAWDZAJĄCEGO

Na podstawie art. 20 ust. 4 ustawy z dnia 7 lipca 1994r. Prawo budowlane (Dz. U. z 2013r. poz. 1409, z późn. zmian.) oświadczam, że projekt budowlany dla zamierzenia budowlanego pod nazwą: „*Budowa ulicy Maszewskiej i Traktowej wraz z brakującą infrastrukturą*”, zakres inwestycji:

„Rozbudowa ulicy Maszewskiej”-

ELEKTRYCZNA – Usunięcie kolizji z kablami energetycznymi NN

zlokalizowanego w Płocku, na działkach ewidencyjnych gruntu:

działki nr: 38 (38/1, 38/2), 39 (39/1, 39/2), 40/2 (40/7, 40/8), 40/4 (40/5, 40/6), 41 (41/1, 41/2), 42 (42/1, 42/2), 43 (43/1, 43/2), 44/1 (44/6, 44/7), 44/5, 45/6, 45/7 (45/8, 45/9), 46/3 (46/4, 46/5), 47 (47/1, 47/2), 48/6, 48/7, 48/8, 48/9, 49/1 (49/2, 49/3), 50/4, 51, 52/1, 52/2, 77/5, 82

(obręb 3 Maszewo)

*został sporządzony zgodnie z obowiązującymi przepisami oraz zasadami wiedzy technicznej.
Został skoordynowany pod względem międzybranżowym.*

Projekt budowlany został sprawdzony na podstawie posiadanych uprawnień budowlanych do projektowania w specjalności instalacyjnej -sieci elektryczne - 35/84 UWPI

Jerzy Kopczyński
Podpis sprawdzającego
upr. proj.- bud. PI.35/84

Nr ewid. 35784

STWIERDZENIE PRZYGOTOWANIA ZAWODOWEGO

Na podstawie § 2 ust. 1, § 5 ust. 1, § 7 i § 13 ust. 1 pkt. 4 lit. d rozporządzenia Ministra Gospodarki Terenowej i Ochrony Środowiska z dnia 20 lutego 1975 r. w sprawie samodzielnych funkcji technicznych w budownictwie (Dz. U. Nr 8, poz. 46)

Obywatel

JERZY KOPCZYŃSKI

inżynier elektryk

urodzon y dnia 21 lutego 1943 r. w Gostyninie

otrzymuje

stwierdzenie przygotowania zawodowego do wykonywania samodzielnej funkcji projektanta i kierownika budowy i robót w specjalności instalacyjno-inżynierskiej w zakresie instalacji elektrycznych upoważniające do:

- 1/ sporządzania projektów instalacji elektrycznych;
- 2/ kierowania, nadzorowania i kontrolowania budowy i robót, kierowania i kontrolowania wytworzenia konstrukcyjnych elementów instalacji oraz oceniania i badania stanu technicznego w zakresie instalacji elektrycznych.



W imieniu Wojewody
DYREKTOR
Wojewódzkiego Biura Planowania Przyszłości
mgr inż. arch. Stanisław Żurawski

pieczęć okrągła

Za zgodność z oryginałem

Jerzy Kopczyński
inż. elektryk
upr. proj.-bud. Pl.35/84

Za zgodność z oryginałem
mgr inż. Stanisław Żurawski
Przebieg



Wydział Strategii Rozwoju Miasta,
Urbanistyki i Architektury
Referat Administracji
Architektura i Budowlanej
ul. Główna 100, 50-001 Wrocław

o numerze weryfikacyjnym:

MAZ-WKT-7SR-B3Y *

Niniejsze zaświadczenie jest ważne od 2014-02-01 do 2014-07-31.

Jerzy Kotowski, Zastępca Przewodniczącego Rady Mazowieckiej Okręgowej Izby Inżynierów Budownictwa.

(Zgodnie art. 5 ust 2 ustawy z dnia 18 września 2001 r. o podpisie elektronicznym (Dz. U. 2001 Nr 130 poz. 1450) dane w postaci elektronicznej opatrzone bezpiecznym podpisem elektronicznym weryfikowanym przy pomocy ważnego kwalifikowanego certyfikatu są równoważne pod względem skutków prawnych dokumentom opatrzonym podpisami własnoręcznymi.)

* Weryfikację poprawności danych w niniejszym zaświadczeniu można sprawdzić za pomocą numeru weryfikacyjnego zaświadczenia na stronie Polskiej Izby Inżynierów Budownictwa www.piib.org.pl lub kontaktując się z biurem właściwej Okręgowej Izby Inżynierów Budownictwa.

Za zgodność z oryginałem:
mgr inż. Roman Durma
Projektant

Znak: EOP-71MMD-000729-2014

Płock, dnia 04 lutego 2014 r.

PROTOKÓŁ Nr 129/2014
Uzgodnienia Dokumentacji Technicznej

Uzgadniający: ENERGA – OPERATOR SA Oddział w Płocku ul. Wyszogrodzka 106.

Obiekt: Przebudowa sieci SN-15 kV oraz nN-0,4 kV w związku z budową ulic.

Lokalizacja: Płock ul. Maszewska-Traktowa.

Inwestor: Gmina Miejska Płock

Branża : Elektryczna

Projektant: Zakład Projektowania Elektrycznego PHUP EXPOL Roman Durma,
09-500 Gostynin ul. Lagenfeld 14
mgr inż. Roman Durma upr. 30/89 UW Pł.

*PT sprawdzono pod względem zgodności opracowania z Warunkami Przebudowy 13/R71/04505
z dnia 18-09-2013r.. Projekt zgodny z ww. warunkami.*

1. Uzgodnienie jest ważne przez okres 2 lat od daty uzgodnienia PT.
2. Opracowaną dokumentację projektową należy przekazać do ENERGA OPERATOR S.A. Oddział w Płocku wraz z wersją elektroniczną na płycie CD lub DVD zawierającą pliki:
 - skan kompletnej dokumentacji w formacie pdf
 - plan zagospodarowania terenu w zakresie projektowanej infrastruktury w formacie dxf
 - skan dokumentów związanych z prawem do dysponowania nieruchomością na cele budowlane, które nie zostały wydane w formie decyzji administracyjnej w formacie pdf
3. Sprawy związane z oświetleniem należy uzgodnić z:
Energa Oświetlenie Sp. o.o.
Rejon Usług Oświetleniowych w Płocku
09-400 Płock ul. Graniczna 57
4. Uzgodnienie traci ważność w wypadku gdy:
 - 4.1 Inwestor nie zrealizuje projektu w okresie 2 lat.
 - 4.2 Dokona się zmiany projektowanych urządzeń energetycznych i trasy linii bez uzgodnienia z ENERGA – OPERATOR S.A. Oddział w Płocku.

Przygotował: Jarosław Parzoch
Tel. 24 387-44-62

Kierownik
Działu Dokumentacji
Energetycznej Płock


Włodzimierz Wędrzik

ENERGA-OPERATOR SA
Oddział w Płocku
ul. Wyszogrodzka 106
09-400 Płock

operator.plock@energa.pl
www.energa-operator.pl

Sąd Rejonowy Gdańsk-Północ
VII Wydział Gospodarczy KRS
KRS 0000033455

NIP 583-000-11-90
Regon 190275904-00075

Zarząd:
Rafał Czyżewski – Prezes Zarządu, Stanisław Kubacki – Wiceprezes Zarządu,
Robert Świerzyński – Wiceprezes Zarządu, Lidia Serbin-Zuba – Członek Zarządu

Bank Pekao SA 03 1240 5282 1111 0000 4890 1404
Kapitał zakładowy/wpłacony: 1 221 110 400 00 zł

Za zgodność z oryginałem
mgr inż. Roman Durma
Projektant

PREZYDENT MIASTA PŁOCKA

URZĄD MIASTA PŁOCKA

Wydział Strategii Rozwoju Miasta
Urbanistyki i Architektury
Referat Administracji
Architektoniczno - Budowlanej
Inżynieria Miejska, Ochrona Środowiska

Płock, 2013-12-19

OPINIA NR WGD-I-ZU.6630.702.2013.EP

Uzgodnienia dokumentacji projektowej

Przedmiot uzgodnienia: **układ drogowy z uzbrojeniem: energetyka, kan.deszczowa, kan.sanitarna, wodociąg, gazociąg, telekomunikacja.**

dla: **MBZ Biuro Projektowe MBZ Andler, Tomczak sp.j.**

adres: **ul. Maślana 8/10 87-800 Włocławek**

na wniosek z dnia: **2013-12-04** znak:--

Data wpływu wniosku do Zespołu: **2013-12-05**

Zespół Uzgadniania Dokumentacji Projektowej

Opiniuje pozytywnie lokalizację obiektu położonego:

Płock, ul. Dobrzyńska, Maszewska, Traktowa.

Uwagi i zalecenia:

- Zobowiązuje się wykonawcę prac budowlanych do ochrony pkt.osnowy geodezyjnej /art.15 i 48 ustawy z dnia 17 maja 1989 r.- Prawo geodezyjne i kartograficzne j.t. Dz. U. z 2010 r. Nr 193, poz.1287 z późn.zm./.
W przypadku zniszczenia pkt. osnowy geodezyjnej inwestor zobowiązany jest zlecić ich wznowienie uprawnionej jednostce geodezyjnej.
 - Integralną częścią opinii ZUDP jest mapa z naniesioną projektowaną inwestycją wraz z klauzulą potwierdzającą dokonanie uzgodnienia.
 - Opinia niniejsza dotyczy wyłącznie lokalizacji przewodów i nie dotyczy rozwiązań technicznych.
 - Projekt zaopiniowano w zakresie kolizji z istn. i proj. uzbrojeniem.
- 1.Rozwiązanie techniczne zbliżeń i skrzyżowań z istn. siecią energetyczną oraz przebudowę istn. sieci energetycznej uzgodnić z Energa Operator SA Oddział w Płocku ul.Wyszogrodzka 106.
 - 2.Rozwiązanie techniczne zbliżeń i skrzyżowań z istn. gazociągiem ś/c oraz zabezpieczenie gazociągu pod proj. układem drogowym uzgodnić w PSG RDG Płock ul.Łukasiewicza 19. Uzgodnić zabezpieczenie gazociągu na czas wykonywania robót ziemnych.
 - 3.Zachować warunki techniczne wydane przez Telekomunikację Polską S.A. i Petrotel Sp. z o.o.
 - 4.Zabezpieczenie i przebudowę sieci teletechnicznej NETII wykonać zgodnie z wydanymi warunkami technicznymi znak: DUU-E-C-13-212-LK z dnia 17.09.2013r.
 - 5.Uzgodniono zgodnie z warunkami GAZ- SYSTEM S.A. Oddział w Rembelszczyźnie nr pisma REM-TT.404.33.2013/15 z dnia 26.11.2013r.
 - 6.Dostosować rzędne wysokościowe istn. uzbrojenia do rzędnych proj. nawierzchni.


Na podstawie art. 13
Ustawy z dnia 16.11.2006 r.
Dz. U. Nr 225, poz. 1635 z późn. zm.
Nie podlega zwrotowi z opłaty skarbowej

Data, podpis i pieczęć pracownika
Przewodniczący Zespołu Uzgadniania
Dokumentacji Projektowej

inż. Ewa Piasecka

Przewodniczący Zespołu Uzgadniania
Dokumentacji Projektowej

Za zgodność z oryginałem
mgr inż. Roman Durm
Projektant

 

Numer 13/R71/04505	Miejscowość Płock	Data 18-09-2013
--------------------	-------------------	-----------------

WARUNKI PRZEBUDOWY

(USUNIĘCIA KOLIZJI)

SIECI ELEKTROENERGETYCZNEJ ENERGA – OPERATOR SA

Oddział w Płocku

Niniejszy dokument określa niezbędny zakres przebudowy sieci elektroenergetycznej dla kolidującego z siecią (urządzeniami) obiektu:

1. Obiekt:

Nazwa: Przebudowa ulic Maszewska, Traktowa skrzyżowanie z ulicą Dobrzyńską

Adres (Nr działki): Płock

gm. Płock
2. Istniejące urządzenia elektroenergetyczne podlegające przebudowie:
 - 2.1. Ciąg liniowy [SN] - Więclawice [0005/16]
 - 2.2. Ciąg liniowy [SN] - Brudzeń [0005/21]
3. Zakres niezbędnej przebudowy sieci:
 - 3.1. Urządzenia WN i SN:

Kable SN z kierunku GPZ Maszewo w kierunku Brudzeń oraz w kierunku linii napowietrznej Więclawice, kolidujące z projektowanym rondem przebudować po trasie niekolidującej poza przejście dla pieszych.
 - 3.2. Stacja transformatorowa:

-
 - 3.3. Urządzenia nn:

Istniejące linie napowietrzne nN 0,4kV kolidujące z projektowanym układem drogowym przebudować w miejsca niekolidujące. W razie potrzeby istniejące linie napowietrzne nn przebudować na linie kablowe.
 - 3.4. Demontaże:

-
4. Inne ustalenia:
 - 4.1. Dotyczy projektu budowlanego:

Opracować projekt budowlany sieci elektroenergetycznej i uzgodnić w ENERGA-OPERATOR SA Oddział w Płock
 - 4.2. Inne wymagania:

- Inwestycja w uzgodnionym zakresie będzie prowadzona na podstawie podpisanej umowy o przebudowę urządzeń elektroenergetycznych z właścicielem sieci ENERGA OPERATOR SA z siedzibą w Gdańsku przy ulicy Marynarki Polskiej 130, 80-557 Gdańsk, Oddział w Płocku, z siedzibą w Płocku ul. Wyszogrodzka 106, 09-400 Płock.

W zakresie przebudowy linii oświetleniowej należy wystąpić o uzgodnienie kolizji do właściciela sieci oświetleniowej tj. ENERGA OŚWIETLENIE Sp. z o.o. Biuro Regionalne w Płocku, 09-407 Płock ul. Graniczna 57 tel. 024 361 54 12.
5. Rozpoczęcie prac projektowych, jak również budowlano – montażowych na podstawie niniejszych warunków przebudowy sieci odbywa się na zasadach uzgodnionych z ENERGA – OPERATOR SA Oddział w Płocku.
6. Ewentualne odwołanie od niniejszych warunków przebudowy sieci jest możliwe w okresie jednego miesiąca od daty ich wydania. Brak stanowiska Podmiotu występującego o usunięcie kolizji uznawane będzie jako ich akceptacja.
7. Warunki przebudowy sieci ważne są przez okres 2-ech lat od daty ich określenia.

Karaś Aleksandra

OPRACOWAŁ

tel.

Kierownik
Wydział Przyłączeń

ZATWIERDZIŁ

- Otrzymują:
1. Wnioskodawca
 2. ENERGA-OPERATOR SA Oddział w Płocku Rejon Dystrybucji w Płocku
ul. Wyszogrodzka 106, 09-400 Płock

Za zgodność z oryginałem
mgr inż. Roman Jurini
Projektant



PREZYDENT MIASTA PŁOCKA

URZĄD MIASTA PŁOCKA

Wydział Strategii Rozwoju Miasta,
Urbanistyki i Architektury
Referat Administracji
Architektoniczno - Budowlanej
ul. Stary Rynek 1, 09-400 Płock, Stary Rynek 1

Płock, dn. 19.02.2014r.

MZD - DT.432.1.46.2014.BS

DECYZJA Nr 48/14

Na podstawie art. 39 ust.3, 3a, 4, 5 ustawy z dnia 21 marca 1985 r. o drogach publicznych (j.t. Dz. U. z 2013r., poz. 260 ze zm.), art. 104 ustawy z dnia 14 czerwca 1960 r. – Kodeks postępowania administracyjnego (j.t. Dz. U. z 2013r., poz. 267), po rozpatrzeniu wniosku złożonego przez: MBZ Andler, Tomczak sp.j., ul. Maślana 8/10, 87-800 Włocławek działająca z pełnomocnictwa Gminy Miasto Płock, ul. Stary Rynek 1, 09-400 Płock, z dnia 12.02.2014r., działając z upoważnienia Prezydenta Miasta Płocka

postanawiam

I. zezwolić Gminie Miasto Płock na lokalizację urządzenia niezwiązanego z potrzebami zarządzania drogami lub potrzebami ruchu drogowego w pasie drogowym ulicy Traktowej – dz. nr 152/2 – kable elektroenergetyczne, zgodnie z załącznikiem graficznym, pod następującymi warunkami:

1. Dokumentację techniczną należy opracować zgodnie z ustawą z dnia 21 marca 1985r. o drogach publicznych (j.t. Dz. U. z 2013r., poz. 260 ze zm.) oraz Rozporządzeniem Ministra Transportu i Gospodarki Morskiej z dnia 02 marca 1999r. w sprawie warunków technicznych jakim powinny odpowiadać drogi publiczne i ich usytuowanie - Dz.U. z 1999r. Nr 43 poz. 430.
2. Jeżeli budowa, przebudowa lub remont drogi wymaga przełożenia urządzenia, koszt tego przełożenia ponosi jego właściciel, zgodnie z art. 39 ust. 5 ustawy o drogach publicznych.
3. Utrzymanie urządzenia należy do jego posiadacza, zgodnie z art. 39 ust. 4 ustawy o drogach publicznych.
4. Prace prowadzić w okresie od 1 marca do 30 listopada.
5. Realizacja i koszty budowy powyższej inwestycji, w tym usunięcie powstałych kolizji w trakcie prowadzenia robót, należą do inwestora. W przypadku naruszenia praw osób trzecich, spowodowania awarii urządzeń obcych w trakcie prowadzenia robót, wypadków lub kolizji, skutki ponosić będzie umieszczający w/w urządzenie.
6. Zarządca drogi zastrzega sobie możliwość zmiany warunków decyzji, a także jej wygaśnięcia w trybie art. 162 kpa ze szczególnie ważnych powodów, nie dających się przewidzieć w chwili wydania niniejszej decyzji, bez prawa do odszkodowania, a także w przypadku nie dopełnienia przez stronę warunków zawartych w niniejszej decyzji.
7. Zezwolenie na lokalizację urządzenia w pasie drogowym wygasa, jeżeli w ciągu 3 lat od jego wydania, urządzenie nie zostało wybudowane.
8. Odtworzenia terenu po prowadzonych pracach należy wykonać zgodnie z Instrukcją na odtworzenie nawierzchni w obrębie pasa drogowego, naruszonych w wyniku robót kanalizacyjnych, wodociągowych, ciepłowniczych, gazociągowych, elektrycznych, telekomunikacyjnych itp. wprowadzoną zarządzeniem Nr 610/11 Prezydenta Miasta Płocka z dnia 30 czerwca 2011r.

Powyższe zezwolenie na lokalizację obiektu w pasie drogowym jest równoznaczne z przyznaniem inwestorowi prawa do dysponowania gruntem na cele budowlane, niezbędnego do uzyskania pozwolenia na budowę lub zgłoszenia właściwemu organowi.

II. umorzyć postępowanie w zakresie lokalizacji na działkach nr 151/2, 151/4, 158/4..

Urząd Miasta Płocka
Stary Rynek 1, 09-400 PŁOCK
tel.: 24 367 14 00, faks: 24 367 14 02, prezydent@plock.eu, www.plock.eu

Za zgodność z oryginałem
mgr inż. Roman Durma
Projektant

UZASADNIENIE

W dniu 12.02.2014r. MBZ Andler, Tomczak sp.j., ul. Maślana 8/10, 87-800 Włocławek działająca z pełnomocnictwa Gminy Miasto Płock, ul. Stary Rynek 1, 09-400 Płock złożyła w siedzibie organu I instancji wniosek o wyrażenie zgody na lokalizację kabli elektroenergetycznych.

Ad. I. Organ I instancji po wnikliwym przeanalizowaniu sprawy postanowił zezwolić na zlokalizowanie urządzenia niezwiązanego z potrzebami zarządzania drogami lub potrzebami ruchu drogowego w pasie drogowym ulicy Traktowej – dz. nr 152/2 – kable elektroenergetyczne, zgodnie z załącznikiem graficznym.

O tym co może znajdować się w pasie decyduje zarządca drogi, który przy wydawaniu zezwoleń musi jednak kierować się przede wszystkim obowiązującymi przepisami oraz wykonywaniem nałożonych na niego obowiązków, do których między innymi zalicza się bezpieczeństwo ruchu i pieszych oraz wykorzystywać posiadana wiedzę i praktykę w zarządzaniu drogami.

Art. 39 ust. 1 pkt 1 (zasada ochrony pasa drogowego) ustawy o drogach publicznych wskazuje: „w szczególności zabrania się w pasie drogowym lokalizacji obiektów budowlanych, umieszczania urządzeń, przedmiotów i materiałów niezwiązanych z potrzebami zarządzania drogami lub potrzebami ruchu drogowego”.

Wyjątek stanowi zapis ust. 3 cyt. przepisu, zgodnie z którym „w szczególnie uzasadnionych przypadkach lokalizowanie w pasie drogowym obiektów budowlanych lub urządzeń niezwiązanych z potrzebami zarządzania drogami lub potrzebami ruchu drogowego może nastąpić wyłącznie za zezwoleniem właściwego zarządcy drogi, wydawanym w drodze decyzji administracyjnej”.

Z przywołanych przepisów wynika jednoznacznie, iż ustawodawca w celu ochrony pasa drogowego przeznaczonego do ruchu lub postoju pojazdów oraz do ruchu pieszych, wprowadził zakaz lokalizowania w nim w/w urządzeń i obiektów. Warunkiem odstąpienia od tego zakazu jest wystąpienie w konkretnej sprawie szczególnie uzasadnionego przypadku. Udzielenie zatem zezwolenia powinno mieć charakter wyjątkowy. Ten sam art. ust. 3a, mówi, iż: „**w decyzji, o której mowa w ust. 3, określa się w szczególności: rodzaj inwestycji, sposób, miejsce i warunki jej umieszczenia w pasie drogowym**”. Jednoznacznie więc wynika z przywołanych przepisów, iż organ I instancji zgodnie z przywołaną zasadą wręcz ma obowiązek określenia warunków umieszczenia danego urządzenia w pasie drogowym.

Według organu I instancji w niniejszej sprawie zachodzą przesłanki określone w art. 39 ust. 3 ustawy o drogach publicznych uzasadniające wyrażenie zgody na zlokalizowanie urządzenia niezwiązanego z potrzebami zarządzania drogami lub potrzebami ruchu drogowego w pasie drogowym ulicy Traktowej – dz. nr 152/2 – kable elektroenergetyczne, zgodnie z załącznikiem graficznym.

Ad. II. W oparciu o materiał dowodowy stwierdzono, iż przedmiotowe działki nie znajdują się w zarządzie Miejskiego Zarządu Dróg w Płocku. Z tego powodu postępowanie w sprawie stało się bezprzedmiotowe.

Nakłada się na Inwestora obowiązek dopełnienia warunków niniejszej decyzji pod rygorem zastosowania art. 162 k.p.a.

Biorąc powyższe pod uwagę należało orzec jak na wstępie.

POUCZENIE

Jednocześnie poucza się inwestora o obowiązku:

- uzyskania pozwolenia na budowę lub zgłoszenia budowy albo wykonywania robót budowlanych,
- uzgodnienia z zarządcą drogi, przed uzyskaniem pozwolenia na budowę, projektu budowlanego obiektu lub urządzenia.
- uzyskania zezwolenia zarządcy drogi na zajęcie pasa drogowego dotyczącego prowadzenia robót w pasie drogowym lub na umieszczenie w nim obiektu lub urządzenia.

Za zgodność z oryginałem
mgr inż. Roman Durma
Projektant

URZĄD MIASTA PŁOCKA

Wydział Strategii Rozwoju Miasta,
Urbanistyki i Architektury
Referat Administracji
Architektoniczno - Budowlanej
10-400 Płock, ul. Sienkiewicza 1

Od decyzji służy stronie prawo wniesienia odwołania do Samorządowego Kolegium Odwoławczego w Płocku za pośrednictwem Dyrektora Miejskiego Zarządu Dróg w Płocku w terminie 14 dni od dnia jej doręczenia.



Z up. Prezydenta Miasta Płocka
Beata Szmulewicz
Specjalista ds. drogowego
Miejskiego Zarządu Dróg w Płocku

Otrzymują:

1. MBZ Andler, Tomczak sp.j., ul. Maślana 8/10, 87-800 Włocławek
2. MZD DT a /a

Sporządziła: Beata Szmulewicz
tel. 24 364-01-27

Za zgodność z oryginałem
mgr inż. Roman Durma
Projektant

GEOTECHNICZNE WARUNKI POSADOWIENIA OBIEKTÓW BUDOWLANYCH

URZĄD MIASTA PŁOCKA

Urbanistyki i Architektury

Referat / Administracji

Architektoniczna - Budowlanej

ul. Grzybkowska 10, 26-600 Płock, tel. 22 841 10 10

Dla potrzeb projektu i realizacji, na podstawie materiałów archiwalnych wykonano analizę geotechniczną. W oparciu o niniejsze analizę, obiekt należy zaliczyć do pierwszej kategorii geotechnicznej – ze względu na projektowanie budowli w prostych warunkach gruntowych oraz projektowanie wykopów do głębokości 0,80m przy układaniu kabli doziemnych i w rurach ochronnych.

Górna warstwa gruntu o głębokości nawet do 1,40m stanowi przemieszany grunt nasypowy. Poniżej znajduje się warstwa piasku pylastego oraz piasku drobnego.

Grunty przydatne dla inwestycji

Warstwy wodonośne występują na poziomie 1,40m pod terenem

Ze względu na zakwalifikowanie zadania do pierwszej kategorii geotechnicznej nie zachodzi konieczność wykonania osobnego opracowania dokumentacji geologicznej i geotechnicznej.

PROJEKT ZAGOSPODAROWANIA - OPIS TECHNICZNY**1. Temat**

Tematem opracowania jest Projekt Budowlany na przebudowę kolizji z sieciami elektroenergetycznymi NN skrzyżowania ulicy Maszewskiej w Płocku

Istniejące sieci elektroenergetyczne NN w lokalizacji kolizyjnej zostawią przebudowane do lokalizacji nie kolidującej z projektowanym układem drogowym.

Stan istniejący – zgodny z mapą zabudowa mieszkaniowa, drogi, uzbrojenie, ogrodzenia. Odcinki kablowych sieci elektroenergetycznych NN zostaną ułożone po nie kolidującej trasie zgodnie z

Warunki Przebudowy Energa Operator nr 13/R71/04505 z dnia 18-09-2013

- Planowana inwestycja znajduje się poza strefami wymagającymi szczególnej ochrony konserwatorskiej.

- Inwestycja powyższa położona jest poza obszarem wpływu eksploatacji górniczych.

- Elementy projektowane - sieci energetyczne kablowe SN i NN oraz zmiana lokalizacji istniejącego

złącza kablowo-pomiarowego

- Powierzchnia zabudowy i powierzchnia biologicznie czynna pozostaje bez zmian.

Ewentualne kolizje projektowanej sieci z ukrytym lub niewidocznym na mapie uzbrojeniem terenu

Inwestor rozwiąże we własnym zakresie i na własny koszt w uzgodnieniu z właściwym zarządcą sieci

2. Zakres opracowania

Zakres rzeczowy projektu obejmuje:

- przebudowę kablowej sieci elektroenergetycznej NN po nowej trasie i lokalizację ZKP.

3. Podstawa opracowania

1. umowy o prace projektowe pomiędzy MBZ Włocławek a Gminą Miasto Płock
2. podkładu geodezyjnego w skali 1:500.
3. Warunki Przebudowy Energa Operator nr 13/R71/04505 z dnia 18-09-2013
4. normy PN - 76/E - 05100 PN - 76/E - 05125 oraz katalogów branżowych.

4. Dokumentacja prawna

URZĄD MIASTA PŁOCKA
Wydział Strategii Rozwoju Miasta,
Urbanistyki i Architektury
Referat Administracji
ul. Długa 10, 25-001 Płock, tel. 23 852 10 10

1. Opinia WGD-I-ZU.6630.702.2013EP z dnia 19-12-2013 uzgodnienia dokumentacji wydana przez Zespół Uzgadniania Dokumentacji Projektowej w Płocku.
2. Warunki Przebudowy Energa Operator nr 13/R71/04505 z dnia 18-09-2013
3. Decyzja nr 48/14 MZD-DT.432.1.46.2014.BS

5. Przebudowa kolizji z sieciami energetycznymi NN na ul. Maszewskiej

Na projektowanej ul. Maszewskiej występują następujące kolizje sieci elektroenergetyczne nn

- lokalizacja złącza ZK-P na działce 40/2 w ul. Maszewskiej
- linia kablowa abonencka typu YAKY 4x35mm*2 koliduje na odcinku 18m z projektowanym krawężnikiem

Przedmiotowe złącze ZK-P (kablowo-pomiarowe) na działce 40/2 należy zdemontować .

Zamontować złącze z demontażu w nowej lokalizacji wg rys nr 1 w linii rozgraniczającej po przebudowie

Po odkopaniu kabli (zasilającego oraz W.L.z.) trasa ich ulega skróceniu – po przycięciu ich na właściwą długość z uwzględnieniem zapasu należy zarobić je końcówkami kablowymi i dokonać ponownego podłączenia

Istniejącą w lokalizacji kolizyjnej sieć abonencką wykonaną kablem typu YAKY 4x35mm*2

zostanie ona przebudowana do nowej trasy z domiarem 0,5m do projektowanego krawężnika

i nie kolidującej z projektowanym układem drogowym – wg rys. nr 1 i 2A .

Na ww odcinku po odkopaniu istniejącego kabla należy dokonać ułożenia projektowanego kabla po nowej trasie , łączenia z kablem istniejącym dokonać poprzez mufowanie mufami termokurczliwymi

6. UWAGI KOŃCOWE

URZĄD MIASTA PŁOCKA

Wydział Strategii Rozwoju Miasta,

Urbanistyki i Architektury


Referat Administracji


Architektura Budowlana

- Całość robót wykonać w oparciu o niniejszy projekt z zachowaniem postanowień normy N- SEP –E- 004 oraz Warunków Technicznych wykonania i odbioru robót oraz przepisów BHP.
- Przed rozpoczęciem robót uzyskać zgodę zarządcy pasa drogowego (Miejski Zarząd Dróg w Płocku), na jego zajęcie dla prowadzenia robót budowlanych.
- Po zakończeniu robót dokonać odbioru i pozytywnego przyjęcia pasa drogowego przez jego zarządcę.
- Po wykonaniu robót należy dokonać prób i pomiarów ochronnych oraz sporządzić odpowiednie protokoły.
- Zachować szczególną ostrożność przy robotach prowadzonych w rejonie istniejącego uzbrojenia i urządzeń podziemnych - w ich okolicach prace ziemne wykonać ręcznie.
- Nie wyklucza się występowania urządzeń podziemnych niezainwentaryzowanych.
- Teren po wykonaniu robót uporządkować oraz przywrócić zdemontowane nawierzchnie do stanu pierwotnego.

PROJEKTANT

mgr inż. Roman Durma
upr. proj. 80/80 U.W. P.

 

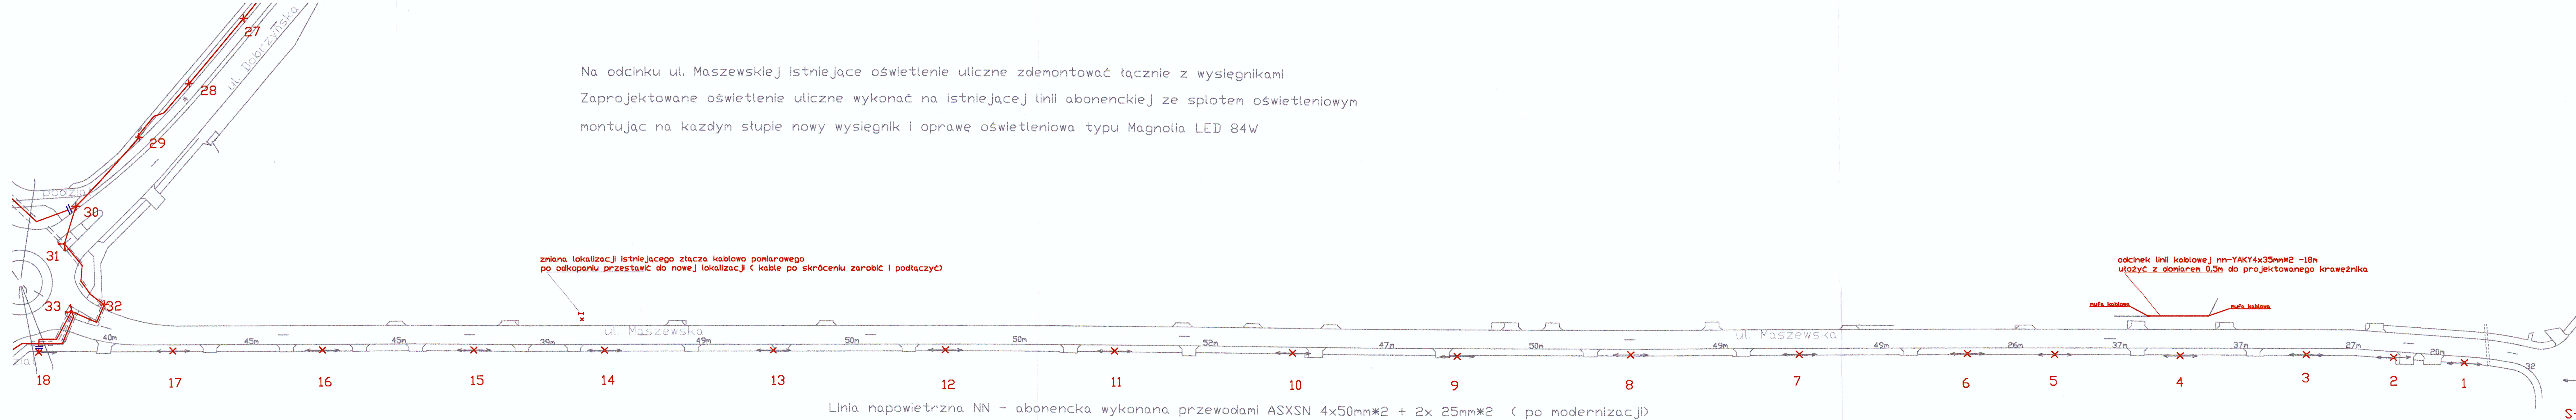

Na odcinku ul. Maszewskiej istniejące oświetlenie uliczne zdemontować łącznie z wysięgnikami
Zaprojektowane oświetlenie uliczne wykonać na istniejącej linii abonenckiej ze splotem oświetleniowym
montując na każdym słupie nowy wysięgnik i oprawę oświetleniową typu Magnolia LED 84W

Linia napowietrzna NN - abonencka wykonana przewodami ASXSN 4x50mm² + 2x 25mm² (po modernizacji)

Budowa ulicy Maszewskiej wraz z brakującą infrastrukturą			
PROJEKTANT BRANŻY DROGOWEJ: MBZ MBZ Andler, Tomczak sp. z o.o. ul. Małkowska 8/10 87-800 Włocławek tel. 054 235 42 90		INWESTOR: Gmina Miasto Płock ul. Stary Rynek 1 09-400 Płock	
IMIĘ I NAZWISKO:	UPRAWNIENIA:	PODPIS:	
PROJEKTANT Roman Durma	do projektowania w spec. inst. elektr. 30/89 UW PŁ		
SPRAWDZAJĄCY Jerzy Kopczyński	do projektowania w spec. inst. elektr. 30/89 UW PŁ		
Stadium Projekt Budowlany			
Branda Elektryczna			
Nazwa Rysunku Schemat usunięcia kolizji NN na ul. Maszewskiej			
DATA: 20-12-2013	SKALA: 1:50	NAZWA PLIKU: *****	NUMER RYS.: 2A
WSZELKIE PRAWA AUTORSKIE ZASTRZEŻONE. KOPLOWANIE W JAKIEJKOLWIEK FORMIE (CZĘŚCI LUB W CAŁOŚCI) BEZ PISEMNEJ ZGODY "MBZ" ZABRONIONE. PODSTAWA PRAWNA: DZIENNIK USTAW Z DN. 23.02.1994 - NR 24 POZ. 83 - USTAWA PRAWO AUTORSKIE Z POZNEJSZYMI ZMIANAMI.			