

Projekt stanowi załącznik Nr 3/6

do decyzji z dnia 21.05.2014 r.

NR ARCH.

1

Nr 5/2014
WPM-M.620, 4.4.2014, B.D.

NAZWA INWESTYCJI	„Budowa ulicy Maszewskiej i Traktowej wraz z brakującą infrastrukturą”
ZAKRES INWESTYCJI	„Rozbudowa ulicy Maszewskiej”
FAZA PROJEKTU	PROJEKT BUDOWLANY
BRANŻA	Telekomunikacyjna
LOKALIZACJA	Obręb 3 Maszewo dz. nr: 38 (38/1, 38/2), 39 (39/1, 39/2), 40/2 (40/7, 40/8), 40/4 (40/5, 40/6), 41 (41/1, 41/2), 42 (42/1, 42/2), 43 (43/1, 43/2), 44/1 (44/6, 44/7), 44/5, 45/6, 45/7 (45/8, 45/9), 46/3 (46/4, 46/5), 47 (47/1, 47/2), 48/6, 48/7, 48/8, 48/9, 49/1 (49/2, 49/3), 50/4, 51, 52/1, 52/2, 77/5
INWESTOR	Gmina Miasto Płock ul. Stary Rynek 1 09-400 Płock 

<i>Funkcja</i>	<i>Imię i nazwisko</i>	<i>Uprawnienia do projektowania</i>	<i>Data</i>	<i>Podpis</i>
Projektant	Maciej Weresiński	w specjalności telekomunikacyjnej upr. nr 1800/99/U	20-12-2013	<i>inż. Maciej Weresiński</i>
Sprawdzający	Ryszard Reclaff	w specjalności telekomunikacyjnej upr. nr 1644/99/U	20-12-2013	<i>Ryszard Reclaff</i>

Projekt zawiera 4.3. ponumerowanych stron

Włocławek, 24 marzec 2014 rok

Przebudowa i zabezpieczenie istniejącej sieci telefonicznej kolidującej z projektowaną budową ulicy Maszewskiej w Płocku

Współpraca z projektow-
Wydział Strategii Rozwoju Miasta,
Urbanistyki i Architektury
Referat Administracji
Architektura i Budowlanej

L.p.	Temat skłádnika opracowania
I	Spis treści 1.Część ogólna 1.1 Podstawa opracowania 1.2 Cel opracowania 1.3 Zakres opracowania 1.4 Przedmiot inwestycji a środowisko 1.5 Wykonawca robót 1.6 Uprawnienia budowlane projektanta 2.Część techniczna 2.1 Istniejący stan zagospodarowania terenu 2.2 Stan projektowy 2.3 Przeznaczenie obiektu budowlanego 2.4 Technologia robót budowlanych 2.5 Wykaz projektów wykonawczych wchodzących w skład projektu budowlanego 3. Zalecenia dla wykonawcy 4. Warunki realizacji 5. Opinia geotechniczna
II	Załączniki 1. Uprawnienia budowlane projektanta – decyzja nr 1800/99/U z dn. 02.12.1999r. 2. Zaświadczenie Mazowieckiej Okręgowej Izby Inżynierów Budownictwa 3. Uprawnienia budowlane projektanta – decyzja nr 1644/99/U z dn. 14.07.1999r. 4. Zaświadczenie Polskiej Izby Inżynierów Budownictwa 5. Opinia ZUD Urząd Miasta Płocka 6. Uzgodnienia 7. Warunki techniczne Telekomunikacji Polskiej S.A. nr 27822/TOTCSBUP/2013 z dnia 04.10.2013r. 8. Warunki techniczne Petrotel Sp.z.o.o. nr P/3026/13 z dnia 28.10.2013r 9. Decyzja Miejskiego Zarządu Dróg w Płocku nr 30/14 z dnia 31.01.2014r 10.Oświadczenie projektanta
III	Informacja BIOZ 1.Informacja o Bezpieczeństwie i Ochronie Zdrowia przy wykonywaniu robót budowlanych
IV	Rysunki techniczne 1.Przebudowa i zabezpieczenie istniejącej sieci telefonicznej, rys. 1-5 2.Oznaczenia sieciowe

Lp.	ZAWARTOŚĆ OPRACOWANIA	strona	nr rys.
1.	Strona tytułowa	1	
2.	Spis treści	2	
3.	Zawartość opracowania	3	
4.	Część ogólna	4	
5.	Podstawa opracowania	4	
6.	Cel opracowania	4	
7.	Zakres opracowania	4	
8.	Przedmiot inwestycji a środowisko	4	
9.	Wykonawca robót	4	
10.	Uprawnienia budowlane projektanta	4	
11.	Część techniczna	5	
12.	Istniejący stan zagospodarowania terenu	5	
13.	Stan projektowy	5	
14.	Przeznaczenie obiektu budowlanego	5	
15.	Technologia robót budowlanych	5-7	
16.	Wykaz projektów wykonawczych wchodzących w skład projektu budowlanego	7	
17.	Zalecenia dla wykonawcy	8	
18.	Warunki realizacji	8	
19.	Opinia geotechniczna	8	
20.	Załączniki	9	
21.	Uprawnienia budowlane projektanta – decyzja nr 1800/99/U z dn. 02.12.1999r.	10	
22.	Zaświadczenie Mazowieckiej Okręgowej Izby Inżynierów Budownictwa	11	
23.	Uprawnienia budowlane projektanta – decyzja nr 1644/99/U z dn. 14.07.1999r.	12	
24.	Zaświadczenie Polskiej Izby Inżynierów Budownictwa	13	
25.	Opinia ZUD Urząd Miasta Płocka	14-15	
26.	Uzgodnienie Orange Polska S.A.	16-17	
27.	Uzgodnienie Miejskiego Zarządu Dróg w Płocku	18	
28.	Warunki techniczne Telekomunikacji Polskiej S.A.	19-26	
29.	Warunki techniczne Petrotel Sp.z.o.o.	27-28	
30.	Decyzja Miejskiego Zarządu Dróg w Płocku	29-31	
31.	Oświadczenia projektanta	32-33	
32.	Informacja BIOZ	34	
33.	Informacja o Bezpieczeństwie i Ochronie Zdrowia przy wykonywaniu robót budowlanych	35-36	
34.	Rysunki techniczne	37	
35.	Przebudowa i zabezpieczenie istniejącej sieci telefonicznej	39-42	1-5
36.	Oznaczenia sieciowe	43	

1. CZĘŚĆ OGÓLNA

1.1. PODSTAWA OPRACOWANIA

- Warunki techniczne TPS.A.
- Warunki techniczne Petrotel Sp.z.o.o.
- Podkłady geodezyjne w skali 1:500
- Wizja lokalna w terenie
- Obowiązujące przepisy i normy

1.2. CEL OPRACOWANIA

Celem opracowania jest przebudowa:

Przedmiotem niniejszego opracowania jest przebudowa i zabezpieczenie istniejącej sieci telefonicznej kolidującej z projektowaną budową ulicy Maszewskiej w Płocku

Projekt przygotowano w celu uzyskania pozwolenia na budowę – na podstawie ustawy z dnia 7 lipca 1994r. Prawo budowlane (Dz. U. z 2013roku poz. 1409, z późn. zmian.)

1.3. ZAKRES OPRACOWANIA

Projekt obejmuje:

Przebudowę sieci telefonicznej TPS.A.

- Budowa rury HDPE fi 40/3,7(długość trasowa) -**33,0mb**
- Budowa słupa telefonicznego żelbetonowego pojedynczego 7,0m -**12,0szt.**
- Budowa słupa telefonicznego żelbetonowego pojedynczego 7,0m(z odciążeniem) - **1,0szt.**
- Układanie taśmy ostrzegawczej -**33,0mb**
- Demontaż słupów telefonicznych -**13,0szt.**

Przebudowę sieci telefonicznej Petrotel Sp.z.o.o.

- Budowa rury osłonowej typu AROTA PS-160mm(długość trasowa)-**70,0mb**
- Układanie taśmy ostrzegawczej -**70,0mb**

1.4. PRZEDMIOT INWESTYCJI A ŚRODOWISKO

Budowa sieci telefonicznej powoduje ograniczenie w użytkowaniu terenu w zakresie zbliżeń i skrzyżowań z infrastrukturą techniczną wg ustaleń normy ZN-96/TPSA-027.

Funkcjonowanie sieci nie wymaga obsługi jej w terenie, za wyjątkiem dostępu do niej z istniejącej infrastruktury drogowej do celów utrzymania. Sieć telefoniczna nie oddziałuje na środowisko w rozumieniu ustawy o jego ochronie.

1.5. WYKONAWCA ROBÓT

Wykonawcą robót będzie specjalistyczne przedsiębiorstwo budowlane wyłonione w drodze przetargu zgodnie z ustawą o zamówieniach publicznych.

1.6. UPRAWNIENIA BUDOWLANE PROJEKTANTA

Projektant Maciej Weresiński posiada uprawnienia budowlane do projektowania w telekomunikacji upr. nr 1800/99/U

Niniejsza dokumentacja została wykonana zgodnie z obowiązującymi przepisami techniczno – budowlanymi i normami oraz jest kompletna z punktu widzenia celu, któremu ma służyć.

ZA ZGODNOŚĆ
Z ORYGINAŁEM

inż. Maciej Weresiński
upr. bud. do projektowania w specj.
instalacyjnych w telekomunikacji
przewodowej wraz z infrastrukturą
towarzystwa bez ograniczeń
nr decyzji 1800/99/U

PETROTEL Sp. z o.o.
09-411 Płock, ul. Chemiczów 7
Regon 610366246

Specjalista
ds. projektów i uzgodnień

Inż. Krzysztof Zaborowski

Projekt Budowlany uzgodniony
bez uwag 30.01.2014.

2. CZĘŚĆ TECHNICZNA

2.1. ISTNIEJĄCY STAN ZAGOSPODAROWANIA TERENU

Istniejący stan zagospodarowania terenu pod względem urządzeń telekomunikacyjnych w rejonie objętym projektem przebudowy przedstawia się następująco: kanalizacja telefoniczna, kable telefoniczne doziemne, linia telefoniczna napowietrzna. Urządzenia powyżej wymienione należą do: **Telekomunikacji Polskiej S.A., Petrotel Sp.z.o.o.**

2.2. STAN PROJEKTOWY

Projekt przebudowy sieci telefonicznej kolidującej z projektowanymi obiektami został wykonany w oparciu o aktualne mapy do celów projektowych, warunki techniczne i uzgodnienia z użytkownikami sieci, wizje projektanta w terenie oraz zgodnie z wymaganiami polskich norm, norm branżowych i norm zakładowych TP S.A. Warunki przebudowy i uzgodnienia stanowią załącznik do opracowania.

Elementy projektowe ujęte w opracowaniu:

- słupy telefoniczne
- rury osłonowe na sieci telefonicznej

2.3. PRZEZNACZENIE OBIEKTU BUDOWLANEGO

Przeznaczeniem obiektu budowlanego jest zabezpieczenie ciągłości działania istniejącego systemu łączności oraz ochrona przed przypadkowym uszkodzeniem pracujących urządzeń telekomunikacyjnych w trakcie wykonawstwa robót drogowych.

2.4. TECHNOLOGIA ROBÓT BUDOWLANYCH

• Opis robót liniowych ziemnych

Projektowana przebudowa sieci telefonicznej wynika z konieczności usunięcia kolizji z projektowaną budową ulicy Maszewskiej w Płocku.

Prace ziemne związane z realizacją obiektu budowlanego wykonane będą jako wykop otwarty wykonywany ręcznie w terenie zawierającym urządzenia podziemne lub ich strefy ochronne.

Rurociągi kablowe będą wykonane z rur HDPE fi 40/3,7 ułożone na rzędnej -1,0/-1,2m (górna rzędna/dolna rzędna od poziomu otaczającego terenu w stanie docelowym).

Teren zostanie przywrócony do stanu pierwotnego, z uwzględnieniem kolejności zasypywania wykopu w sposób przywracający stan istniejący. Nadmiar wyrobku powinien być wywieziony w miejsce uzgodnione z Inwestorem.

Istniejąca sieć telefoniczna zlokalizowana pod projektowanym układem drogowym będzie zabezpieczona rurami osłonowym typu AROT PS fi 160mm

Zostanie wykonana regulacja wysokościowa istniejących studni telefonicznych w celu dostosowania do rzędnych projektowanego układu drogowego.

Do przebudowy linii telefonicznej napowietrznej zostaną zastosowane słupy:

-żelbetonowy pojedynczy 7,0m

Prace ziemne w miejscach skrzyżowań z istniejącym uzbrojeniem prowadzić pod stałym nadzorem właścicieli sieci i zgodnie z zaleceniami ujętymi w uzgodnieniach.

Prace prowadzić zgodnie z przepisami BHP, pod nadzorem przedstawiciela właściciela sieci telefonicznej.

Po przebudowie, nieczynne odcinki sieci telefonicznej (kable ziemne oraz słupy linii napowietrznej) zostaną zdemontowane.

• **Warunki realizacji**

Całość robót liniowych wykonywać zgodnie z zaleceniami norm:

- ✓ ZN 96/TP S.A.-004 pt. „Telekomunikacyjne linie kablowe. Zbliżenia i skrzyżowania z innymi urządzeniami uzbrojenia terenowego. Wymagania i badania”.
- ✓ ZN-96/TPSA-008. Linie optotelekomunikacyjne. Osłony złączowe. Wymagania i badania.
- ✓ ZN-96/TP S.A.-010 - Osprzęt do instalowania kabli telekomunikacyjnych na podbudowie słupowej telekomunikacyjnej i energetycznej do 1kV. Ogólne wymagania i badania.
- ✓ ZN-96/TPSA-017. Rury kanalizacji wtórnej i rurociągu kablowego (RHDPE). Wymagania i badania.
- ✓ ZN 96/TP S.A.-023 pt. „Telekomunikacyjna kanalizacja kablowa. Studnie kablowe. Wymagania i badania”.
- ✓ ZN-96/TPSA-024. Zasobnik złączowy. Wymagania i badania.
- ✓ ZN-96/TPSA-025. Taśmy ostrzegawcze i ostrzegawczo-lokalizacyjne. Wymagania i badania.
- ✓ ZN-96/TPSA-026. Słupki oznaczeniowe i oznaczeniowo-pomiarowe. Wymagania i badania.
- ✓ ZN-96/TPSA-027. Linie kablowe o torach miedzianych. Wymagania i badania.
- ✓ ZN-96/TP S.A.-028 - Telekomunikacyjne sieci miejscowe. Tory kablowe abonenckie i międzycentralowe. Wymagania i badania.
- ✓ ZN-96/TP S.A.-029 - Telekomunikacyjne kable miejscowe o izolacji i powłoce polietylenowej, wypełnione. Wymagania i badania.
- ✓ ZN-05/TP S.A.-030 - Telekomunikacyjne sieci miejscowe. Łączniki żył. Wymagania i badania.
- ✓ ZN-96/TP S.A.-031 - Telekomunikacyjne sieci miejscowe. Osłony złączowe. Wymagania i badania.
- ✓ ZN-05/TP S.A.-032 - Telekomunikacyjne sieci miejscowe. Łączówki i zespoły łączówkowe, kablowe i przełącznicowe. Wymagania i badania
- ✓ ZN-96/TPSA-041 Zabezpieczone pokrywy studni kablowych, dodatkowe (wewnętrzne). Wymagania i badania.
- ✓ w zakresie czynności geodezyjnych – zgodnie z rozporządzeniem M.G.P. i B. z dn. 21.02.95r. w sprawie rodzaju i zakresu opracowań geodezyjno – kartograficznych oraz czynności geodezyjnych obowiązujących w budownictwie (Dz. U. Nr 25, poz.133).

UWAGA:

O terminie rozpoczęcia prac budowlanych związanych z przebudową układu drogowego oraz przebudową urządzeń telekomunikacyjnych, należy powiadomić właścicieli urządzeń zgodnie z wytycznymi zawartymi w warunkach technicznych.

Przebudowę sieci telefonicznej należy prowadzić zgodnie z opinią ZUD, uzgodnieniami branżowymi, zaleceniami dla wykonawcy, obowiązującymi Normami oraz zgodnie z naniesieniem na mapie w skali 1:500.

Przepisy BHP

Podczas przebudowy linii telekomunikacyjnych należy przestrzegać przepisy BHP zawarte w „Instrukcji bezpieczeństwa i higieny pracy przy budowie (montażu), remoncie, konserwacji i obsłudze technicznej linii i urządzeń telekomunikacyjnych” wprowadzonej Zarządzeniem Nr 57 Dyrektora TP S.A. ds.. Zasobów Ludzkich z dnia 22.03.2000r :

- część I – Przepisy i zasady ogólne

- część II – Prace przy urządzeniach i instalacjach elektrycznych
- część III – Prace na liniach napowietrznych
- część IV – Prace na liniach kablowych
- część V – Prace przy urządzeniach teletransmisyjnych
- część VI – Prace przy urządzeniach komutacyjnych

2.5 WYKAZ PROJEKTÓW WYKONAWCZYCH WCHODZĄCYCH W SKŁAD PROJEKTU BUDOWLANEGO

UWAGA:

Projekt wykonawczy:

„Przebudowa i zabezpieczenie istniejącej sieci telefonicznej kolidującej z projektowaną budową ulicy Maszewskiej w Płocku”

stanowi część wyjaśniającą do projektu budowlanego – przekazany **INWESTOROWI**.

Projekt wykonawczy zawiera szczegóły techniczne przebudowy urządzeń telekomunikacyjnych będących własnością operatora wymienionego w projekcie wykonawczym.

Należy bardzo ściśle przestrzegać procedur określonych w projekcie wykonawczym aby nie narazić **OPERATORA** na straty a **INWESTORA** na koszty, ponieważ wszystkie nieuzasadnione przerwy w pracy urządzeń związane z przebudową infrastruktury obciążają **INWESTORA**.

3. ZALECENIA DLA WYKONAWCY

1. Przed przystąpieniem do robót ziemnych należy szczegółowo zapoznać się z usytuowaniem urządzeń podziemnych wykazanych na zatwierdzonych przez ZUD mapach geodezyjnych oraz zaleceniami w protokóle ZUD.
2. Wykonawca zobowiązany jest do ochrony punktów osnowy geodezyjnej
3. W czasie prowadzenia robót ziemnych należy zachować ostrożność ze względu na możliwość napotkania urządzeń podziemnych nie zinwentaryzowanych.
4. Na zamontowanych kablach telefonicznych należy wykonać pomiary zgodnie z normą ZN-96 TP S.A.-027, a wyniki pomiarów przekazać użytkownikowi.
5. Podczas montażu kabla należy dążyć do uzyskania możliwie małej tłumienności złącza. Złącze należy zabezpieczyć mufami termokurczliwymi typu FOSC-100 B/H firmy RAYCHEM.
6. We wszystkich studniach, w komorze kablowej należy na kabel założyć dobrze widoczne opaski z oznaczeniem rodzaju oraz numeru kabla.
7. Do oznaczenia kabli w studniach kablowych należy używać trwałych przywieszek identyfikacyjnych, pozwalających na rozróżnienie kabli pod względem ich przeznaczenia i użytkowania na podstawie ogleńdzin.
8. Po zakończeniu prac projektowana kanalizacja telefoniczna musi być zinwentaryzowana przez uprawnionych geodetów, a mapy ze zinwentaryzowaną kanalizacją przekazać właścicielom sieci.
9. Po zakończeniu prac należy dokonać komisyjnego odbioru robót przy udziale Wykonawcy, Inwestora, właścicieli sieci

4. WARUNKI REALIZACJI

Całość robót ziemnych należy wykonać zgodnie z zaleceniami obowiązującymi normami oraz wg warunków realizacji wynikających z uzgodnień przeprowadzonych z właścicielami i użytkownikami terenu. Wybudowana kanalizacja powinna być geodezyjnie zinwentaryzowana powykonawczo przez uprawnionego geodetę.

5. OPINIA GEOTECHNICZNA

Zgodnie z Rozporządzeniem Ministra Transportu, Budownictwa i Gospodarki Morskiej z 25 kwietnia 2012r. w sprawie ustalenia geotechnicznych warunków posadowienia obiektów budowlanych, zamierzenie budowlane określone w niniejszym projekcie tj. przebudowa i zabezpieczenie istniejącej sieci telefonicznej kolidującej z projektowaną budową ulicy Maszewskiej w Płocku, kwalifikujemy do pierwszej kategorii geotechnicznej. Warunki gruntowe w zakresie przedmiotowych robót należy zakwalifikować jako proste.

CZĘŚĆ SKŁADOWA PROJEKTU

ZAŁĄCZNIKI

inż. Maciej Weresinski
upr. bud. do projektowania w specj.
instalacyjnych w telekomunikacji
przewodowej wraz z infrastrukturą
towarzyszącą bez ograniczeń
Nr decyzji 1800/99/U

Ryszard Reclaff
Upr. bud. do projektowania w specj.
instalacyjnych w telekomunikacji
przewodowej wraz z infrastrukturą
towarzyszącą, w zakt. m.in. instalacji
urządzeń liniowych. Nr decyzji 18-4/99/U

Płock 2013r.

Warszawa, dnia 02.12.1999 r.

Państwowa Inspekcja
Telekomunikacyjna i Poczta
Główny Inspektor

L.dz.GU/DBL/ 4944/99

DECYZJA Nr 1800/99/U

Pan inż. Maciej Weresiński
urodzony dnia 11.03.1974 r. w Płocku

Na podstawie art.104 ustawy z dnia 14 czerwca 1960r.- kodeks postępowania administracyjnego (jednolity tekst - Dz.U. z 1980r. Nr 9, poz. 26 i Nr 27, poz. 111 z późniejszymi zmianami) w związku z § 11 rozporządzenia Ministra Łączności z dnia 10 października 1995r., w sprawie samodzielnych funkcji technicznych w budownictwie telekomunikacyjnym po rozpatrzeniu wniosku, z dnia 18.10.1999 r., w sprawie nadania uprawnień budowlanych w telekomunikacji oraz przeprowadzeniu postępowania kwalifikacyjnego i egzaminu

**nadaje Panu
uprawnienia budowlane w telekomunikacji**

do projektowania
 w specjalnościach instalacyjnych
w telekomunikacji przewodowej wraz z infrastrukturą towarzyszącą

bez ograniczeń

Pouczenie

Od niniejszej decyzji służy stronie odwołanie do Ministra Łączności za pośrednictwem Głównego Inspektora PITiP, w terminie 14 dni od dnia jej doręczenia (art.127 §1 i 2, art.129 §1 i 2 Kpa)



GŁÓWNY INSPEKTOR
[Signature]
dr inż. Władysław Grębosz

inż. Maciej Weresiński
upr. bud. do projektowania w specj.
instalacyjnych w telekomunikacji
przewodowej wraz z infrastrukturą
towarzyszącą bez ograniczeń
Nr decyzji 1800/99/U

**ZA ZGODNOŚĆ
Z ORYGINAŁEM**



Wydział Strategii Rozwoju Miasta,
Urbanistyki i Architektury
Referat Administracji
Architektura i Inżynieria Budowlana

URZĄD MIASTA PŁOCKA

Wydział Strategii Rozwoju Miasta,
Urbanistyki i Architektury

Warszawa, dnia 4.07.1999 r.

Archiwum Urzędu Budowlanej

Państwowa Inspekcja
Telekomunikacyjna i Poczta
Główny Inspektor

L.dz.GW/DBL/9906/99

DECYZJA Nr 1644/99/U

Pan Ryszard Reclaff
urodzony dnia 31.03.1970 r. w Gdyni

Na podstawie art.104 ustawy z dnia 14 czerwca 1960r.- kodeks postępowania administracyjnego (jednolity tekst - Dz.U. z 1980r. Nr 9, poz. 26 i Nr 27, poz. 111 z późniejszymi zmianami) w związku z § 11 rozporządzenia Ministra Łączności z dnia 10 października 1995r., w sprawie samodzielnych funkcji technicznych w budownictwie telekomunikacyjnym po rozpatrzeniu wniosku, z dnia 18.03.1999 r., w sprawie nadania uprawnień budowlanych w telekomunikacji oraz przeprowadzeniu postępowania kwalifikacyjnego i egzaminu

**nadaje Panu
uprawnienia budowlane w telekomunikacji**

projektowania
w specjalnościach instalacyjnych
w telekomunikacji przewodowej wraz z infrastrukturą towarzyszącą

w zakresie linii, instalacji i urządzeń liniowych

Pouczenie

Od niniejszej decyzji służy stronie odwołanie do Ministra Łączności za pośrednictwem Głównego Inspektora PITiP, w terminie 14 dni od dnia jej doręczenia (art.127 §1 i 2, art.129 §1 i 2 Kpa)

inż. Maciej Weresinski
opr. bud. do projektowania w specj.
instalacyjnych w telekomunikacji
przewodowej wraz z infrastrukturą
towarzystającą bez ograniczeń

Nr decyzji 1800/99/U

**ZA ZGODNOŚĆ
Z ORYGINAŁEM**



GŁÓWNY INSPEKTOR

dr inż. Władysław Grałowski



Olsztyn


Zaświadczenie nr

3577 / 2013

Ryszard Reclaff

Pan/Pan:

miejsce zamieszkania

Szosa Elbląska 19 E

14-100 Ostróda

jest członkiem Warmińsko – Mazurskiej

Okręgowej Izby Inżynierów Budownictwa o numerze

ewidencyjnym WAM /

1E/2223/02

i posiada wymagane ubezpieczenie od odpowiedzialności cywilnej.

Niniejsze zaświadczenie jest ważne

[illegible]

2013-10-07

Podria

2014-03-31

inż. Maciej weresinski
upr. bud. do projektowania w specj.
instalacyjnych w telekomunikacji
przewodowej wraz z infrastrukturą
towarzystwającą bez ograniczeń

ZA ZGODNOŚĆ
Z ORYGINAŁEM

PRZEWODNICZĄCY
Warmińsko-Mazurskiej Okręgowej Izby
Inżynierów Budownictwa

mgr inż. Piotr Narloch

PREZYDENT MIASTA PŁOCKA

OPINIA NR WGD-I-ZU.6630.702.2013.EP

Uzgodnienia dokumentacji projektowej

Przedmiot uzgodnienia: układ drogowy z uzbrojeniem: energetyka, kan. deszczowa, kan. sanitarna, wodociąg, gazociąg, telekomunikacja.

dla: MBZ Biuro Projektowe MBZ Andler, Tomczak sp.j.

adres: ul. Maślana 8/10 87-800 Włocławek

na wniosek z dnia: 2013-12-04 znak:--

Data wpływu wniosku do Zespołu: 2013-12-05

Zespół Uzgadniania Dokumentacji Projektowej

Opiniuje pozytywnie lokalizację obiektu położonego:

Płock, ul. Dobrzyńska, Maszewska, Traktowa.

Uwagi i zalecenia:

- Zobowiązuje się wykonawcę prac budowlanych do ochrony pkt. osnowy geodezyjnej /art.15 i 48 ustawy z dnia 17 maja 1989 r. - Prawo geodezyjne i kartograficzne j.t. Dz. U. z 2010 r. Nr 193, poz.1287 z późn.zm./.
- W przypadku zniszczenia pkt. osnowy geodezyjnej inwestor zobowiązany jest zlecić ich wznowienie uprawnionej jednostce geodezyjnej.
- Integralną częścią opinii ZUDP jest mapa z naniesioną projektowaną inwestycją wraz z klauzulą potwierdzającą dokonanie uzgodnienia.
- Opinia niniejsza dotyczy wyłącznie lokalizacji przewodów i nie dotyczy rozwiązań technicznych.
- Projekt zaopiniowano w zakresie kolizji z istn. i proj. uzbrojeniem.
- 1. Rozwiązanie techniczne zbliżeń i skrzyżowań z istn. siecią energetyczną oraz przebudowę istn. sieci energetycznej uzgodnić z Energa Operator SA Oddział w Płocku ul. Wyszogrodzka 106.
- 2. Rozwiązanie techniczne zbliżeń i skrzyżowań z istn. gazociągiem ś/c oraz zabezpieczenie gazociągu pod proj. układem drogowym uzgodnić w PSG RDG Płock ul. Łukasiewicza 19. Uzgodnić zabezpieczenie gazociągu na czas wykonywania robót ziemnych.
- 3. Zachować warunki techniczne wydane przez Telekomunikację Polską S.A. i Petrotel Sp. z o.o.
- 4. Zabezpieczenie i przebudowę sieci teletechnicznej NETII wykonać zgodnie z wydanymi warunkami technicznymi znak: DUU-E-C-13-212-LK z dnia 17.09.2013r.
- 5. Uzgodniono zgodnie z warunkami GAZ- SYSTEM S.A. Oddział w Rembelszczyźnie nr pisma REM-TT.404.33.2013/15 z dnia 26.11.2013r.
- 6. Dostosować rzędne wysokościowe istn. uzbrojenia do rzędnych proj. nawierzchni.

inż. Maciej Weresiński

upr. bud. do projektowania w specj.
instalacyjnych w retelekomunikacji
przewodowej wraz z infrastrukturą
towarzystwającą bez ograniczeń


Nr decyzji 1800/99/U

inż. Piotr Ptaszek
Przewodniczący Zespołu Uzgadniania
Dokumentacji Projektowej

Na podstawie
(ustawy z dnia 16.11.2006 r.
Dz. U. Nr 215, poz. 1635 z późn. zm.
Nie podlega zaskarżeniu z opłaty skarbowej

Data, podpis i pieczęć pracownika
Przewodniczący Zespołu Uzgadniania
Dokumentacji Projektowej

ZA ZGODNOŚĆ
Z ORYGINAŁEM

 

LEGENDA

- krawężnik 15x30 – proj. krawęż. jezdni
- obrzeże 8x30 – proj. krawęż. chodnika, ścieżki rowerowej
- projektowana kanalizacja sanitarna
- projektowana kanalizacja deszczowa
- projektowany wodociąg
- projektowany sieć oświetleniowa
- projektowany sieć gazowa – przebudowa
- projektowana sieć teletechniczna
- projektowany wpuść
- projektowane studnie rewizyjne fi 1200 i fi 600
- projektowane latarnie oświetleniowe
- projektowane rury osłonowe
- likwidacja sieci, drzewa, nieaktualnego uzgodnienia, latarni itp.
- chodnik
- ścieżka rowerowa
- podział granic gruntów

zgodność z oryginałem
Mariusz Andler

MBZ
MBZ Andler Tomczak sp. z o.o.
ul. Maszewska 1/10, 09-400 Płock
NIP 5882343132, Regon 140272614
tel./fax (54) 225 42 90

Nazwa inwestycji			
Budowa ulicy Maszewskiej i Traktowej wraz z brakujacą infrastrukturą			
ul. Maszewska			
Gmina Płock ul. Stary Rynek 1 09-400 Płock			
MBZ Andler, Tomczak sp. z o.o. ul. Maszewska 1/10 09-400 Włocławek tel. 54 225 42 90			
GENERALNY PROJEKTANT		INWESTOR	
			
FUNKCJA		IMPIENIA	
PROJEKTANT MBZ Andler MBZ Andler PROJEKTANT Piotr Tomczak PROJEKTANT Jarosław Moderacki PROJEKTANT Maria Nowak PROJEKTANT Roman Durma PROJEKTANT Maciej Weresiński -		OPINIOPISARZA Maciej Weresiński KUP-00	

ZA ZGODNOŚĆ Z ORYGINAŁEM

inż. Maciej Weresiński
upr. bud. do projektowania w spec. instalacyjnych w telekomunikacji
przewodowej wraz z infrastrukturą
towarzystwująca bez ograniczeń
Nr decyzji 1800/98/1



Orange Polska
Hurt
Dostarczanie i Serwis Usług
Dział Ewidencji i Zarządzania Danymi o Infrastrukturze 5 Radom
ul. 1-go Maja 7, 09-400 Płock
tel.: 24 266 48 94
www.hurt-tp.pl

URZĄD MIASTA PŁOCKA

Wydział Sprawy i Rozwoju Płocka, 07 stycznia 2014r.

Urbanistyki, Architektury,
Referat Administracji
Architektury i Budowlanej

TELWER
Projektowanie-Nadzory-Wykonstwo
ul.Chemików 5
09-411 Płock

Numer pisma: 29064/TOTCSBU/P/2013
Temat: uzgodnienie projektu budowlanego

Szanowni Państwo!

w odpowiedzi na pismo w sprawie uzgodnienia projektu budowlanego „Przebudowa i zabezpieczenie istniejącej sieci telefonicznej kolidującej z projektowaną budową ulicy Maszewskiej i Traktowej w Płocku”, informuje że opiniuje opracowaną dokumentację pozytywnie z zachowaniem następujących wytycznych:

Zalecenia ogólne:

1. Koszty projektu i wykonania robót ponosi inwestor.
2. Roboty budowlane – montażowe przy pracach na sieci telekomunikacyjnej należy zlecić wyłącznie firmie specjalizującej się w robotach teletechnicznych, która posiada udokumentowane doświadczenie w budownictwie telekomunikacyjnym;
3. Podczas wykonywania prac budowlanych zachować wytyczne zawarte w warunkach technicznych nr 27822/TOTCSBU/P/2013 z dnia 04.10.2013r.
4. Przed rozpoczęciem prac przy i na urządzeniach telekomunikacyjnych inwestor zobowiązany jest pisemnie wystąpić z 14 dniowym wyprzedzeniem o formalne przekazanie placu budowy (spisanie protokołu przekazania placu budowy). Orange Polska S.A. wskaże upoważnionego przedstawiciela w celu sprawowania odpłatnego nadzoru nad prowadzonymi robotami i ochroną infrastruktury teletechnicznej oraz dokonania odpłatnego odbioru końcowego. Inwestor zobowiązany jest zgłosić do Orange Polska S.A. prace min. na 14 dni robocze przed przystąpieniem do robót. Szczegóły dotyczące prowadzenia nadzorów i odbiorów końcowych oraz cennik tych usług można znaleźć na www.orange.pl/wniosekondzior. Wykonywanie prac na sieci Orange Polska S.A. bez zgłoszenia jest naruszeniem własności Orange Polska S.A. i będzie zgłaszane organom ścigania! Zawiadomienie o terminie rozpoczęcia prac należy kierować na adres:

Orange Polska S.A., Wydział Utrzymania Usług i Infrastruktury 4-Płock ul.1-go Maja 7, 09-400 Płock,
W przypadku, gdy projekt dotyczy sieci światłowodowej pismo należy kierować dodatkowo na adres:

Orange Polska S.A., Sieci i Platformy Usługowe Grupy TP, Wydział Ewidencji i Gospodarki Zasobami w Warszawie, ul. Brzeska 24, 03-737 Warszawa,

Opłaty za świadczony nadzór nalicza się od chwili przybycia na plac budowy przedstawiciela Orange Polska S.A. zgodnie z przekazanym zawiadomieniem Inwestora do chwili zakończenia robót wymagających nadzoru.

Opłaty naliczane są za cały okres pobytu przedstawiciela Orange Polska S.A. Potwierdzeniem sprawowania nadzoru jest Protokół Odbioru Końcowego/Nadzoru Właścicielskiego. Przedmiotowy dokument podpisują przedstawiciele Orange Polska S.A. i Inwestora. W przypadku odmowy podpisania przez przedstawiciela Inwestora

Protokół Odbioru Końcowego/Nadzoru Właścicielskiego Orange Polska S.A. zastrzega sobie prawo jednostronnego podpisania dokumentu. Przedstawiciel Orange Polska S.A. wskazuje w Protokole Odbioru Końcowego/Nadzoru Właścicielskiego przyczynę odmowy podpisania dokumentu przez przedstawiciela

Inwestora. Protokół Odbioru Końcowego/Nadzoru Właścicielskiego jest podstawą naliczenia opłat za sprawowanie odpłatnego nadzoru.

Zakończone prace związane z przebudową infrastruktury Orange Polska S.A. należy zgłosić do odbioru zgodnie z ustawą Prawo Budowlane z dnia 07.07.1994r. art. 3 pkt 14, co najmniej 14 dni przed planowanym odbiorem;

5. Niniejsze uzgodnienie ważne jest przez okres 12 miesięcy od dnia ich wydania.

> Sprawę prowadzi Marek Łakomy tel. 501 125 363

URZĄD MIASTA PŁOCKA
Wydział Inżynierii i Rozwoju Miasta,
Urząd Miejski - Architektury
Rejon Administracji
Architektura i Budowlanej

Z poważaniem

Bogusław Kułesza
Bogusław Kułesza
Dział Ewidencji i Zarządzania Danymi
o Infrastrukturze Radom

inż. Maciej weresinski
pr. bud. do projektowania w specj.
instalacyjnych w telekomunikacji
przewodowej wraz z infrastrukturą
tworzącą bez ograniczeń
Nr decyzji 1800/99/U

ZA ZGODNOŚĆ
Z ORYGINAŁEM

Załączniki: 1. 1-egz. projektu
Otrzymują: 1. Adresat

2. a/a
2

MZD-DI.4105.14.32.2014. DT

Płock, dn. 07 marca 2014 r.
URZĄD MIASTA PŁOCKA
Wydział Sprawy Rozwoju Miasta,
Urbanistyki i Architektury
Referat Administracji
Architektoniczno-Budowlanej
Kierownik Referatu, Elżbieta Krawczyk

Gmina Miasto Płock

Ul. Stary Rynek 1

09-400 Płock

Dot.: uzgodnienia projektu budowlanego branży telekomunikacyjnej pn.: „ Budowa ulicy Maszewskiej i Traktowej wraz z brakującą infrastrukturą”.

Na podstawie art. 39 ust. 3a pkt 2 ustawy z dnia 21 marca 1985 r. o drogach publicznych (j.t. Dz. U. z 2007 r. Nr 19, poz. 115 ze zm.), w związku z decyzją nr 31/14 pismo znak MZD – DT.432.1.15.2014.BS z dnia 03.02.2014 r. **uzgadniam** projekt budowlany sieci teletechnicznej w pasie drogowym ulicy Traktowej – dz. nr 152/2 i Dobrzyńskiej – dz. nr 37.

Niniejsze uzgodnienie nie zwalnia jednostki projektowania od odpowiedzialności za projekt i nie jest równoznaczne z pozwoleniem na zajęcie pasa drogowego. Uzgodnienie dotyczy wyłącznie zakresu robót prowadzonych w pasach drogowych ulic, w których zostało wydane zezwolenie na umieszczenie urządzeń niezwiązanych z potrzebami zarządzania drogami lub potrzebami ruchu drogowego.

Odtworzenie terenu po prowadzonych pracach należy wykonać zgodnie z Instrukcją na odtworzenie nawierzchni w obrębie pasa drogowego, naruszonych w wyniku robót kanalizacyjnych, wodociągowych, ciepłowniczych, gazociągowych, elektrycznych, telekomunikacyjnych itp. wprowadzoną zarządzeniem Nr 610/11 Prezydenta Miasta Płocka z dnia 30 czerwca 2011 r.

DYREKTOR
Miejskiego Zarządu Dróg

Marek Antoszek


inż. Maciej Weresinski
upr. bud. do projektowania w specj.
instalacyjnych w telekomunikacji
przewodowej wraz z infrastrukturą
towarzystującą bez ograniczeń
Nr decyzji 1800/99/I

Otrzymują:

1. adresat
2. MZD-DT-aa

Sporządził: D. Tomaszewski
tel. 24 364-01-31

ZA ZGODNOŚĆ
Z ORYGINAŁEM

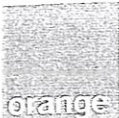

URZĄD MIASTA PŁOCKA

Wydział Strategii Rozwoju Miasta,
Urbanistyki i Architektury
Referat Administracji

Płock, 04 października 2013r.

Domena Hurt
Dostarczanie i Serwis Usług
Dział Ewidencji i Zarządzania Danymi o Infrastrukturze 5 Radom
ul. 1-go Maja 7, 09-400 Płock
tel.: 24 266 48 94
www.hurt-tp.pl

TELWER

Projektowanie-Nadzory-Wykonawstwo
ul. Zglenickiego 43
09-411 Płock

numer pisma: 27822/TOTCSBU/P/2013
temat: warunki techniczne na przebudowę istniejącej sieci telefonicznej

Szanowni Państwo!

w odpowiedzi na pismo dotyczące przebudowy skrzyżowania ulic: Dobrzyńska/Traktowa/Medyczna oraz budową ulic Maszewska i Traktowa w Płocku informuje, że projektowana inwestycja koliduje z istniejącą siecią telekomunikacyjną eksploatowaną przez TP S.A. W związku z tym należy, na koszt naruszającego stan istniejący, opracować projekt i wykonać przebudowę istniejących urządzeń telekomunikacyjnych wchodzących w kolizję z projektowaną inwestycją, zwracając szczególną uwagę na normatywne odległości w zakresie zbliżeń i skrzyżowań elementów uzbrojenia terenu.

Usunięcie kolizji jest uwarunkowane spełnieniem poniższych wytycznych:

1. Wykonać przebudowę poza obszar kolidujący, urządzeń telekomunikacyjnych:

- > w ulicy Maszewskiej
 - słupy linii napowietrznej 7,0m
 - kable linii napowietrznej: XzTKMXpwn 5x4x0,6; XzTKMXpwn 5x2x0,6; XzTKMXpwn 3x2x0,6; XzTKMXpwn 2x2x0,6
 - do przebudowy linii napowietrznej zastosować:
 - ✓ słupy żelbetonowe 7,0m
 - ✓ kable linii napowietrznej: XzTKMXpwn 5x4x0,6; XzTKMXpwn 5x2x0,6; XzTKMXpwn 3x2x0,6; XzTKMXpwn 2x2x0,6
 - ✓ na słupach gdzie będą wykonywane wstawki kablowe oraz z których schodzą istniejący abonenci zamocować skrzynki kablowe na wysokości umożliwiającej pracę monterów z ziemi
 - ✓ wielkość skrzynek dostosować do pojemności kabli wchodzących na słupy
 - ✓ w skrzynkach kablowych umieścić łączówko kablowe typu KRONE oraz zamek patentowy typu ABLOY
 - ✓ do mocowania kabli linii napowietrznej na słupach zastosować osprzęt typu MALICO
 - w przypadku wymiany istniejących kabli abonenckich linii napowietrznych zastosować kable: XzTKMXpwn 3x2x0,6; XzTKMXpwn 2x2x0,6
 - istnieje możliwość skablowania kolidujących odcinków linii napowietrznej
- > w ulicy Traktowej
 - nie występują kolizje z istniejącą siecią TPS.A.
- > skrzyżowanie ulic Dobrzyńska/Maszewska/Traktowa (projektowane rondo)
 - ❖ kable miedziane
 - istniejący kabel telefoniczny doziemny (oznaczony na mapie jako K1) jest wyłączony z eksploatacji, nie zachodzi konieczność przebudowy przedmiotowego kabla.

mgr inż. Maciej Szwed, kable
upr. bud. do projektowania w spec.
instalacyjnych w telekomunikacj
przewodowej wraz z infrastrukturą
towarzyszącą bez ograniczeń
Nr decyzji 1800/99/1

ZA ZGODNOŚĆ
Z ORYGINAŁEM

- przebudować kable miedziane typu:
 - ✓ XzTKMXpw 50x4x0,8 (kabel w wykopie ziemnym)
 - ✓ XzTKMXpw 25x4x0,8 (kabel w wykopie ziemnym)
 - ✓ XzTKMXpw 10x4x0,6 (kabel w kanalizacji, wchodzi na istniejący słup, a następnie wychodzi ze słupa i idzie w wykopie ziemnym)
 - ✓ XzTKMXpw 5x4x0,6 (kabel w kanalizacji, wchodzi na istniejący słup, a następnie wychodzi ze słupa i idzie w wykopie ziemnym)
- odcinki kabli do przebudowy oraz lokalizacja złączy kablowych zostaną uzgodnione po przedstawieniu propozycji nowej lokalizacji trasowej urządzeń z uwzględnieniem wstawek na kablach
- na kablach wykonać złącza kablowe odpowiednie do pojemności kabli

URZĄD MIASTA PŁOCKA

Wydział Strategii Rozwoju Miasta,




❖ kable światłowodowe

- przebudować istniejące kable światłowodowe typu: OKP 07060 XOTKtsd 96J; OKP 07030 XOTKtsd 24J oraz OKD 897 XOTKtd 24J oraz rurociągi kablowe – rura HDPE fi 40 + rury zapasowe
- wykonać wstawki na istniejących kablach światłowodowych, na odcinkach od projektowanej studni przy rondzie Dobrzyńska/Maszevska/Traktowa do studni ujętych w projekcie przebudowy ronda Medyczna/Dobrzyńska
- nowe złącza kablowe zlokalizować z jednej strony w projektowanej studni przy rondzie Dobrzyńska/Maszevska/Traktowa z drugiej strony nawiązać się do nowych złączy kablowych ujętych w projekcie przebudowy ronda Medyczna/Dobrzyńska (złącza zlokalizowane w studniach kablowych nr P-A-H66; P-A0H67)

- ✓ wytyczne dotyczące rurociągów kablowych oraz kabli światłowodowych (odcinki montażowe kabli oraz typ złączy kablowych) należy uzgodnić na etapie opracowywania dokumentacji wykonawczej

2. Po przebudowaniu urządzeń telekomunikacyjnych i przełączeniu abonentów, kolidujące elementy infrastruktury telekomunikacyjnej zdemontować i przekazać właścicielowi.

3. Istnieje możliwość budowy kanalizacji telefonicznej na odcinku projektowanego ronda w celu przebudowy istniejących kabli światłowodowych oraz kabli miedzianych zajmujących kilka niezależnych tras.

- do budowy kanalizacji telefonicznej zastosować:
 - ✓ studnie kablowe typu SK-6
 - ✓ rury typu RHDPE fi 110/6,3mm
 - ✓ w studniach zastosować pokrywę zasuwowo-ryglową wyposażoną w zamki patentowe typu Abloy

4. Na załączonym planie sytuacyjnym istniejącą infrastrukturę telekomunikacyjną TPS.A. zaznaczono kolorem pomarańczowym.

5. Przebudowa oraz zabezpieczenie wszystkich elementów infrastruktury telekomunikacyjnej musi być realizowane zgodnie z wymaganiami Rozporządzenia Ministra Infrastruktury z dnia 26 października 2005r.

6. Przełożenie doziemnych urządzeń telekomunikacyjnych zaprojektować zgodnie z normą ZN-96/TPSA-027 i powiązanymi z nią Normami lub ich zaktualizowanymi odpowiednikami możliwie bez przerw w łączności – kable miedziane zrównoleglic na obszarze występowania kolizji, zaś w przypadku kabli światłowodowych – maksymalnie zminimalizować przerwy w łączności.

7. Przebudowywaną sieć należy projektować na terenie, który jest własnością inwestora. W przypadku, gdy nie będzie takiej możliwości i sieć zostanie zaprojektowana na gruntach osób trzecich, Inwestor zobowiązany jest zapewnić zgodę właściciela działki na lokalizację infrastruktury telekomunikacyjnej oraz dostęp do infrastruktury w celu jej konserwacji i utrzymania na rzecz Telekomunikacji Polskiej. Zobowiązany jest również do pokrycia jej kosztów. W przeciwnym razie wszelkie roszczenia osób fizycznych i prawnych z tytułu posadowienia sieci na gruntach osób trzecich będą obciążały Inwestora.

8. Ponadto informujemy, że na obszarze objętym przedmiotowym zadaniem inwestycyjnym istnieje prawdopodobieństwo występowania niezainwentaryzowanych urządzeń teletechnicznych. Jeżeli w trakcie wizji lokalnej, dokonywanej przez projektanta, zostaną stwierdzone różnice pomiędzy danymi otrzymanymi z TP S.A. a stanem w terenie, należy je niezwłocznie zgłosić do TP S.A., uzgodnić z właścicielem urządzeń teletechnicznych (sieci) oraz ująć w projekcie przebudowy.

9. W przypadku zmiany rzędnych terenu należy uwzględnić regulację poziomu istniejącej infrastruktury telekomunikacyjnej doziemnej z zachowaniem normatywnego przykrycia, w stosunku do projektowanej niwelety.

10. Realizacja powyższych prac może odbywać się na podstawie uzgodnionej i zaakceptowanej przez ZUDP dokumentacji projektowej, oraz na podstawie zatwierdzonego przez TP S.A. projektu wykonawczego i kopii projektu budowlanego w części telekomunikacyjnej, zawierającego potwierdzenie zgodności z oryginałem. Projekt wykonawczy (w 2 egzemplarzach + płyta CD) i budowlany (w 1 egzemplarzu + płyta CD) proszę składać do zatwierdzenia w Dział Ewidencji i Zarządzania Danymi o Infrastrukturze w Płocku ul. 1-go Maja 7.

11. Opracowany projekt powinien zawierać szczegółowe dane, dotyczące zakresu sieci telekomunikacyjnej planowanej do wybudowania w pasie drogowym: nr projektu lub jego tytuł, obmiar sieci oraz wyszczególnienie ilości i rodzaju urządzeń kubaturowych znajdujących się w pasie drogowym, przekazywane do właścicieli i zarządców dróg w celu otrzymania Decyzji na zajęcie pasa drogowego.

inż. Maciej Weresiński

inż. bud. do projektowania w spec.

instalacyjnych w telekomunikacji

przewodowej wraz z infrastrukturą

towarzystwac bez ograniczeń

Nr decyzji 1800/99/U

URZĄD MIASTA PŁOCKA

Wydział Strategii i Rozwoju Miasta,

Urbanistyki i Architektury

Referat Administracji

Archiwum

12. Dokumentacja projektowa powinna zostać sporządzona i sprawdzona przez osoby posiadające odpowiednie uprawnienia do projektowania infrastruktury telekomunikacyjnej, zgodnie z wymaganiami przepisów Prawa Budowlanego, a także zawierać oświadczenie, o którym mowa w Ustawie Prawo Budowlane, art. 20, pkt 4.
13. Przekazane dane nie zwalniają projektanta od dokonania wizji lokalnej w terenie.
14. Dane techniczne potrzebne do opracowania projektu dotyczące kabli miedzianych TPS.A. oraz kabli należących do innych operatorów zostaną udzielone w Dział Ewidencji i Zarządzania Danymi o Infrastrukturze w Płocku ul. 1-go Maja 7 (sprawę prowadzi Marek Łakomy).
15. Przekazane dane nie zwalniają projektanta od dokonania wizji lokalnej w terenie.
16. Wszystkie prace związane z infrastrukturą telekomunikacyjną należy wykonywać zgodnie z obowiązującymi przepisami techniczno – budowlanymi oraz zatwierdzonym i uzgodnionym z TP S.A. projektem, pod ścisłym nadzorem przedstawicieli służb technicznych TP S.A.
17. Na etapie opracowywania projektu wykonawczego w przypadku stwierdzenia, w trakcie wizji lokalnej, występowania w kanalizacji telekomunikacyjnej kabli należących do innych operatorów należy wystąpić do poszczególnych firm o wydanie technicznych warunków przebudowy kabli będących ich własnością. W przypadku uzyskania informacji o rezerwacjach miejsca w kanalizacji TP S.A. pod budowę planowanej sieci należy wystąpić do wskazanych operatorów alternatywnych w celu potwierdzenia realizacji ich inwestycji i dokonania odpowiednich ustaleń (Warunki Techniczne na przebudowę). Uzyskane dokumenty, formalne należy dołączyć do projektu, a narzucone rozwiązania doziemnych urządzeń teletechnicznych wynikające z naruszenia lub konieczności zmian stanu dotychczasowych urządzeń liniowych przy zachowaniu dotychczasowych właściwości użytkowych i parametrów technicznych oraz strat wynikłych z tytułu awarii związanych z przebudową, pokrywa naruszający stan istniejący.
18. Koszty projektu, przełożenia, zabezpieczenia urządzeń liniowych przy zachowaniu dotychczasowych lub konieczności zmian stanu dotychczasowych urządzeń liniowych przy zachowaniu dotychczasowych właściwości użytkowych i parametrów technicznych oraz strat wynikłych z tytułu awarii związanych z przebudową, pokrywa naruszający stan istniejący.
19. Roboty budowlano – montażowe należy zlecić wyłącznie firmie specjalizującej się w robotach teletechnicznych, która posiada udokumentowane doświadczenie w budownictwie telekomunikacyjnym. Jednocześnie do wykonania prac budowlanych branży telekomunikacyjnej rekomendujemy firmę:

- Firma Partnerska NETBUD Sp.z o.o. w upadłości obejmującej likwidację majątku (Al. Jana Pawła II 23, 00-854 Warszawa) która kompleksowo konserwuje infrastrukturę telekomunikacyjną stanowiącą własność TP, posiada certyfikaty ISO 9001 gwarantujące wysoką jakość prac oraz duże doświadczenie w prowadzeniu prac telekomunikacyjnych.
- Firma Partnerska TP-Teltech Sp. z o.o. (ul. Bartłomieja 2, 02 – 683 Warszawa), która prowadzi zadania inwestycyjne na rzecz TP S.A, posiada certyfikaty ISO 9001 gwarantujące wysoką jakość prac oraz duże doświadczenie w prowadzeniu prac telekomunikacyjnych

TP S.A. zastrzega sobie prawo do odmowy wydania zgody na prowadzenie prac związanych z budową lub przebudową sieci, gdy jako wykonawca wskazany będzie podmiot, który w okresie ostatnich 24 miesięcy wyrządził dla TP S.A. szkodę poprzez niewykonanie lub nienależyte wykonanie umowy dotyczącej sieci TP S.A. lub z którym w tym okresie TP S.A. rozwiązała taką umowę lub odstąpiła od niej z winy tego wykonawcy;

20. Dla prac polegających na przebudowie obiektów budowlanych linii telekomunikacyjnych należy powołać Inspektora Nadzoru zgodnie rozporządzeniem Ministra Infrastruktury Dz. U. Nr 138 poz. 1554, § 2.1 punkt 12 z dnia 04 grudnia 2001r. oraz z wymogami ustawy Prawo Budowlane art. 18 punkt 1-5.
21. Inwestor zobowiązany jest przed rozpoczęciem prac, których dotyczą niniejsze Warunki Techniczne pisemnie wystąpić z 14 dniowym wyprzedzeniem o formalne przekazanie placu budowy (spisanie protokołu przekazania placu budowy). TP.S.A. wskaże upoważnionego przedstawiciela w celu sprawowania odpłatnego nadzoru nad prowadzonymi robotami i ochroną infrastruktury teletechnicznej oraz dokonania odpłatnego odbioru końcowego. Inwestor zobowiązany jest zgłosić do TP S.A. prace min. na 14 dni robocze przed przystąpieniem do robót. Szczegóły dotyczące prowadzenia nadzorów i odbiorów końcowych oraz cennik tych usług można znaleźć na www.orange.pl/wniosek nadzor. Wykonywanie prac na sieci TP S.A. bez zgłoszenia jest naruszeniem własności TP S.A. i będzie zgłaszane organom ścigania! Zawiadomienie o terminie rozpoczęcia prac należy kierować na adres:
22. Telekomunikacja Polska, Region Operacyjnego Utrzymania Sieci i Usług w Warszawie, Wydział Utrzymania Sieci ul.1-go Maja 7, 09-400 Płock,
W przypadku, gdy projekt dotyczy sieci światłowodowej pismo należy kierować dodatkowo na adres:
Telekomunikacja Polska, Sieci i Platformy Usługowe Grupy TP, Wydział Ewidencji i Gospodarki Zasobami w Warszawie, ul. Brzeska 24, 03-737 Warszawa,

ZA ZGODNOŚĆ
Z ORYGINAŁEM

Zgłoszenie powinno zawierać m.in.:

- informacje o wykonawcy robót
- certyfikat jakości z serii ISO 9000,

inż. Maciej Weresiński
pr. bud. do projektowania w specj.
instalacyjnych w telekomunikacji
przewodowej wraz z infrastrukturą
owarządzającą bez ograniczeń
Nr decyzji 1800/99/U

3

21

- URZĄD MIASTA PŁOCKA**
- referencje wydane przez TP S.A. lub innych operatorów telekomunikacyjnych, w zakresie wykonywania prac o zbliżonym charakterze i zakresie rzeczowym,
 - wpis w rejestrze lub ewidencji Wykonawcy o przedmiocie działalności obejmującym "roboty związane z budową linii telekomunikacyjnych i elektroenergetycznych" (42.22.Z wg PKD 2007),
 - wykaz robót związanych z budową lub przebudową sieci, realizowanych przez wnioskującego Wykonawcę w okresie ostatnich 24 miesięcy.
 - uprawnienia kierownika budowy oraz aktualny wpis do Izby Inżynierów,
 - instrukcję przełączania kabli,
 - harmonogram robót,
 - jeden komplet dokumentacji projektowej (wraz z kopią zatwierdzenia projektu przez TP S.A. oraz kopią pozwolenia na budowę),
 - inne dokumenty określone na etapie projektowania,

Opłaty za świadczony nadzór nalicza się od chwili przybycia na plac budowy przedstawiciela TP S.A. zgodnie z przekazaniem zawiadomieniem Inwestora do chwili zakończenia robót wymagających nadzoru. Opłaty naliczane są za cały okres pobytu przedstawicieli TP S.A. Potwierdzeniem sprawowania nadzoru jest Protokół Odbioru Końcowego/Nadzoru Właścicielskiego. Przedmiotowy dokument podpisują przedstawiciele TP S.A. i Inwestora. W przypadku odmowy podpisania przez przedstawiciela Inwestora Protokołu Odbioru Końcowego/Nadzoru Właścicielskiego TP S.A. zastrzega sobie prawo jednostronnego podpisania dokumentu. Przedstawiciel TP S.A. wskazuje w Protokole Odbioru Końcowego/Nadzoru Właścicielskiego przyczynę odmowy podpisania dokumentu przez przedstawiciela Inwestora. Protokół Odbioru Końcowego/Nadzoru Właścicielskiego jest podstawą naliczenia opłat za sprawowanie odpłatnego nadzoru. Zakończone prace związane z przebudową infrastruktury TP S.A. należy zgłosić do odbioru zgodnie z ustawą Prawo Budowlane z dnia 07.07.1994r. art. 3 pkt 14, co najmniej 14 dni przed planowanym odbiorem; Niniejsze warunki techniczne ważne są przez okres 12 miesięcy od dnia ich wydania.

➤ Sprawę prowadzi Marek Łakomy tel. 501 125 363

Z poważaniem

Bogusław Kulesza

Dział Ewidencji i Zarządzania Danymi
o Infrastrukturze Radom

ZA ZGODNOŚĆ
Z ORYGINAŁEM

inż. Maciej Weresiński
opr. bud. do projektowania w specj.
instalacyjnych w telekomunikacji
przewodowej wraz z infrastrukturą
towarzystwającą bez ograniczeń

M. rad. 1800/99/LI

Załączniki: 1. Mapy
Otrzymują: 1. Adresat
2. a/a

ZA ZGODNOŚĆ
ORYGINAŁEM

inż. Maciej Weresiński
pr. bud. do projektowania w spec.
instalacyjnych w telekomunikacji
przewodowej wraz z infrastrukturą
swarzącą bez ograniczeń


Telekomunikacja Polska S.A.
Techniczna Obsługa Klienta
Dział Ewidencji Zarządzania Danymi
o Infrastrukturze Radom

ul. Piłsudskiego 14/16, 26-610 Radom
Za tożsakość do 19.12.2013
nr 27822/1816 SP/12013
z dnia 08.10.2013

URZĄD MIASTA PŁOCKA

Wydział Sprawy Rozwoju Miasta,
Urbanistyki i Architektury

ul. Dobrzyńska

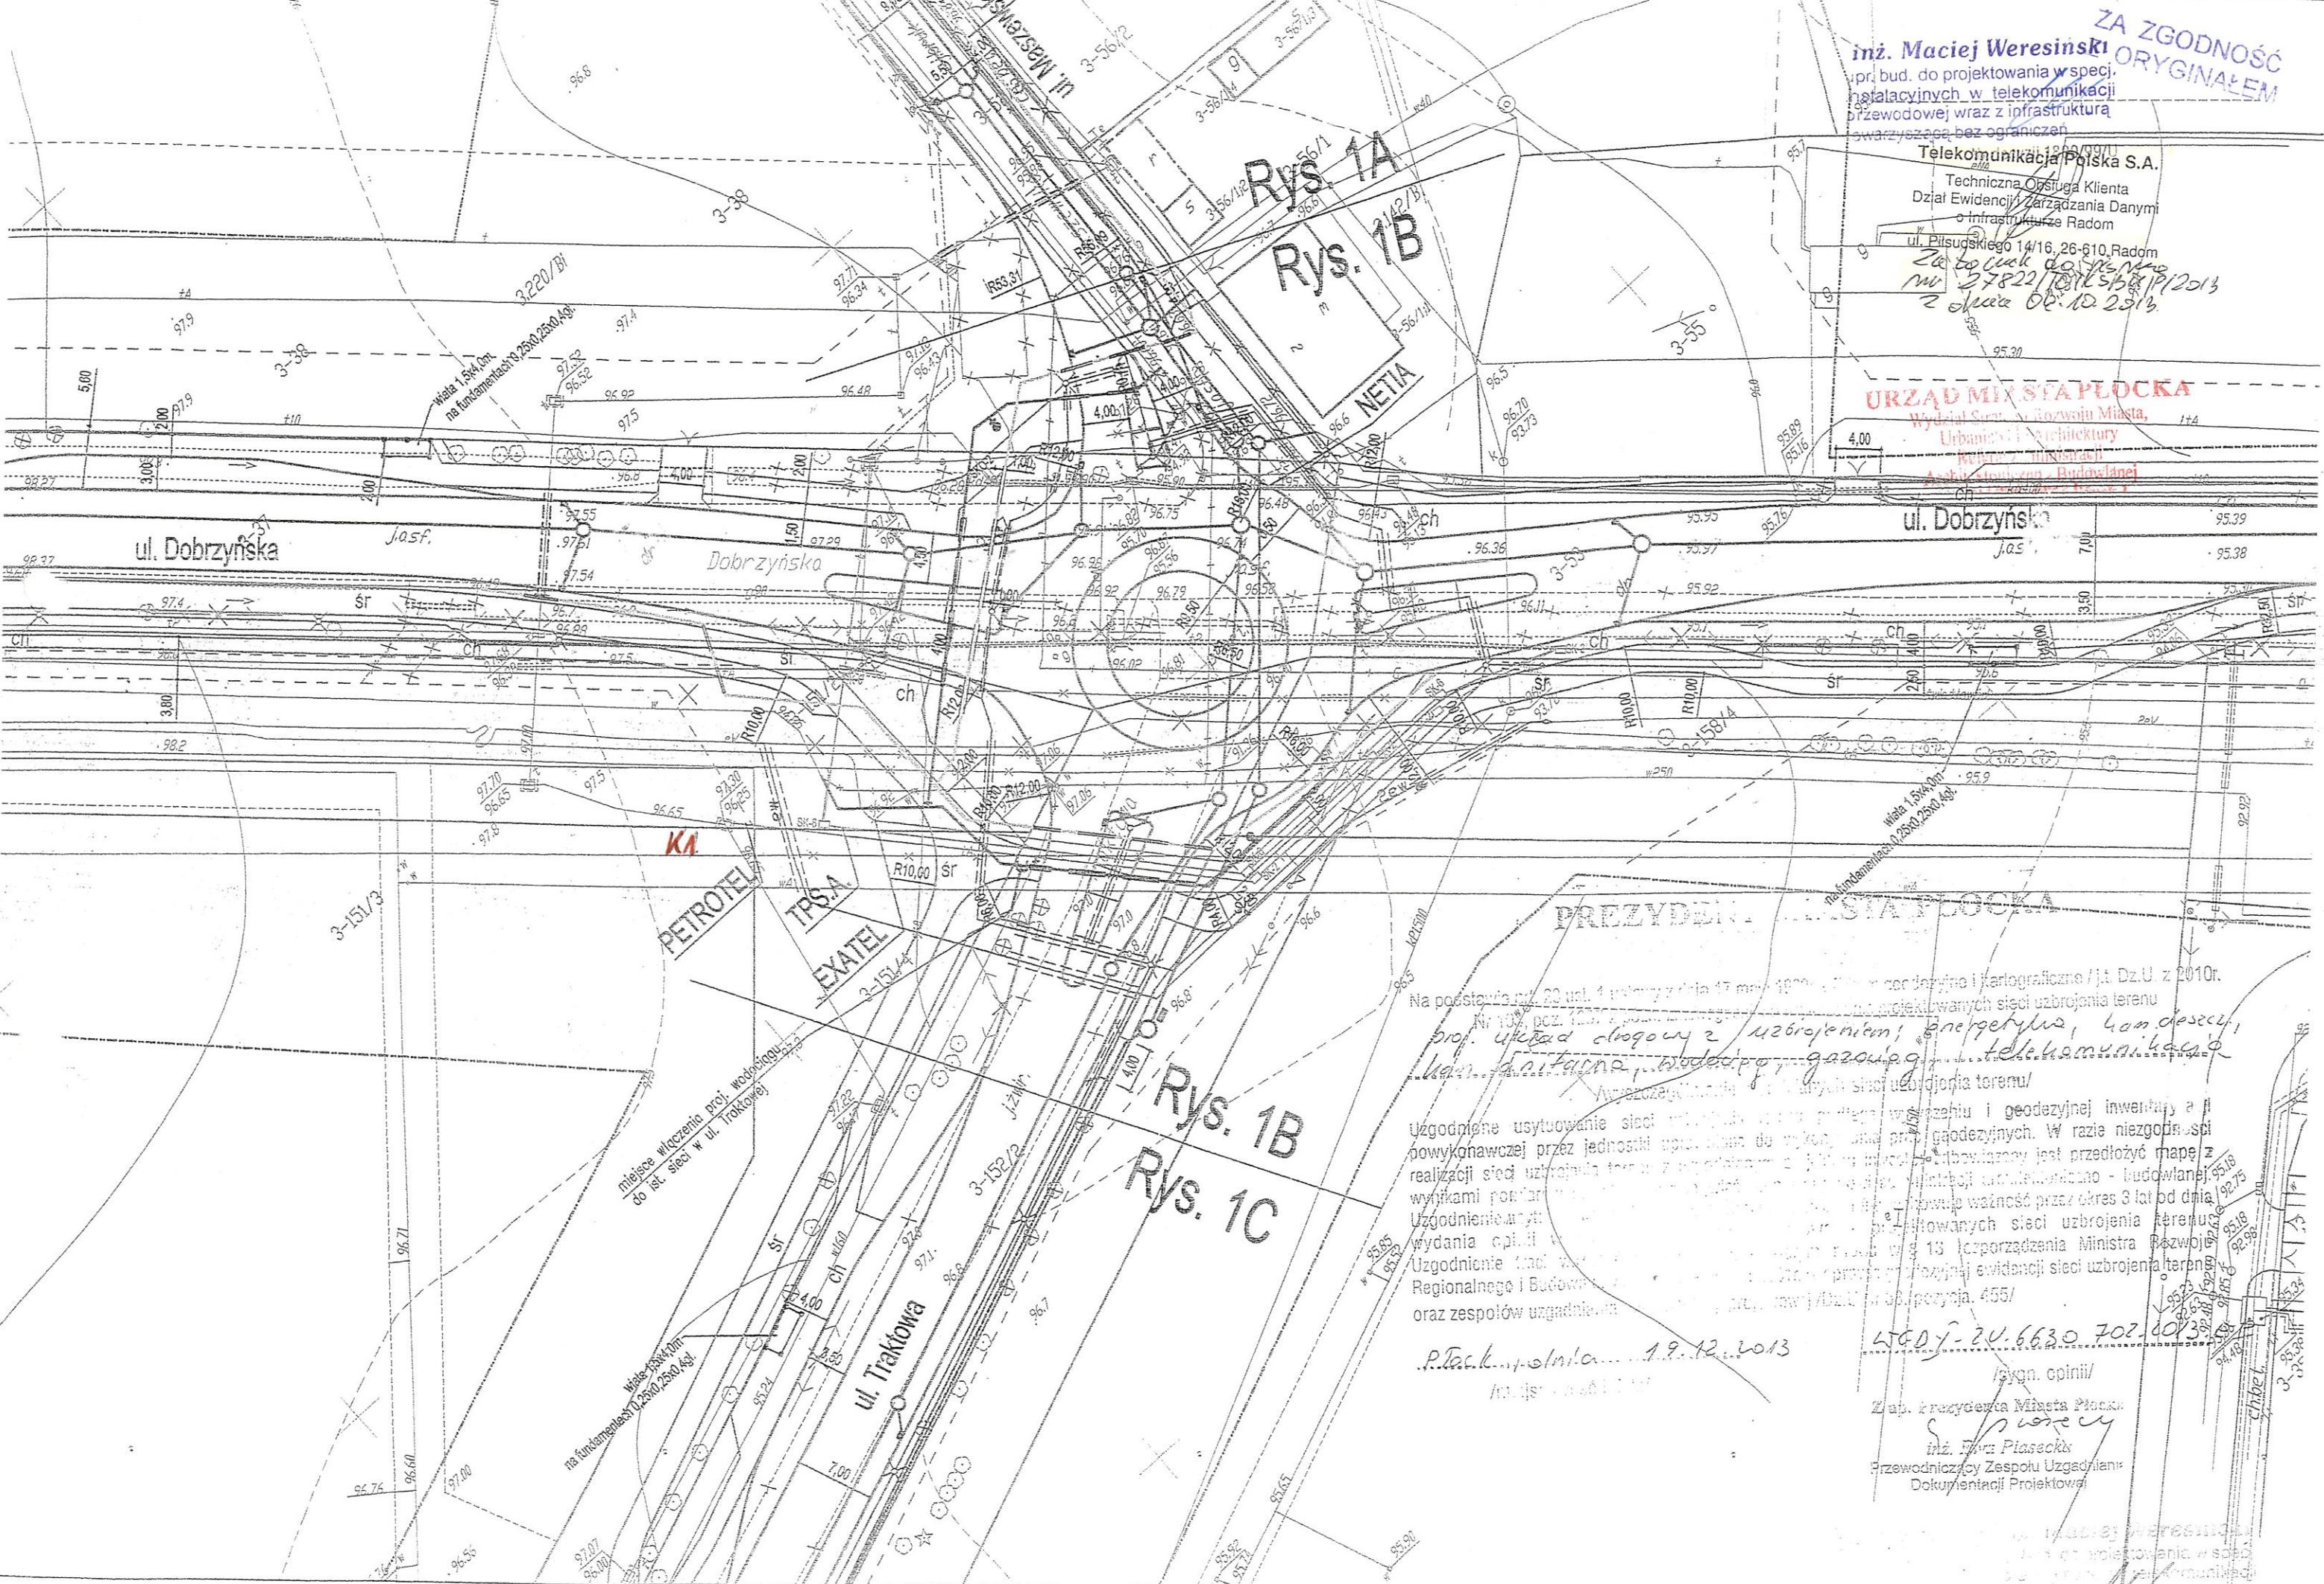




inż. Maciej Weresiński

Przewodniczący Zespołu Uzgodnień
Dokumentacji Projektowej

inż. Maciej Weresiński
pr. bud. do projektowania w spec.
instalacyjnych w telekomunikacji
przewodowej wraz z infrastrukturą
swarzącą bez ograniczeń

Telekomunikacja Polska S.A.
Techniczna Obsługa Klienta
Dział Ewidencji i Zarządzania Danymi
o Infrastrukturze Rado

ul. Piłsudskiego 14/16, 26-610 Radom
37822-PTCSPU/P12013
data 06.10.2013

URZĄD MIASTA PŁOCKA

Rys. 1A
Rys. 1B
NETA

ul. Maszewska

PREZYDENT MIASTA PŁOCKA

p. p. wład drogowy z uzbrojeniem energetycznym, kan. deszcz., kan. san.,
podowej, garażowej, telekomunikacyjnej

Uzgodnione usytuowanie linii i urządzeń w terenie i geodezyjnej inwentaryzacji
powykonawczej przez jednostkę projektową. W razie niezgodności
realizacji sieci z danymi geodezyjnymi, projektant musi przedłożyć mapę z
wynikami pomiarów. Uzgodnienie - budowlanej.

...Płock, dnia 19.12.2013
/miejscowość i data/

WSG 09-20 6630-702, 2013, EP
/sygn. opinii/
Z up. Prezydenta Miasta Płocka
inż. Ewa Piasecka
Przewodniczący Zespołu Uzgodniania
Dokumentacji Projektowej

ZA ZGODNOŚĆ
Z ORYGINAŁEM

inż. Maciej Weresinski
upr. bud. do projektowania w spec.
instalacyjnych w telekomunikacji
przewodowej wraz z infrastrukturą
towarzystwa bez ograniczeń
Nr decyzji 1800/99/U

Telekomunikacja Polska S.A.
Techniczna Obsługa Klienta
Dział Ewidencji i Zarządzania Danymi
o Infrastrukturze Rado
ul. Piłsudskiego 14/16, 26-610 Radom


URZĄD MIASTA PŁOCKA
Wydział Strategii Rozwoju Miasta,
Urbanistyki i Architektury
Referat i Administracji
Architektury i Budowlanej
ul. 23 Października 1

ZA ZGODNOŚĆ
Z ORYGINAŁEM

inż. Maciej Weresiński
opr. bud. do projektowania w spec.
instalacyjnych w telekomunikacji
przewodowej wraz z infrastrukturą
warzyszącą bez ograniczeń
M.1800/99/AJ

URZĄD MIASTA PŁOCKA
Wydział Sprawy i Rozwoju Miasta,
Urbanistyki i Architektury
Referat Administracji Technicznej Obsługi Klienta
Architektoniczne - Budowlane
Dział Ewidencji i Zarządzania Danymi
o Infrastrukturze Płocku

ul. Piłsudskiego 14/16, 26-610 Radom
Załącznik do pisma
MT 822/TOTCBU/P/2013
z dnia 04.10.2013

ZA ZGODNOŚĆ
Z ORYGINAŁEM

inż. Maciej Weresiński
upr. bud. do projektowania w spec.
instalacyjnych w telekomunikacji
przewodowej wraz z infrastrukturą
towarzystwającą bez ograniczeń
Nr decyzji 5800/99/U

URZĄD MIASTA PŁOCKA

P/3026/13

Wydział Środowiska i Rozwoju Miasta
Urbanistyki i Architektury
Referat Administracji
Architekci i Inżynierzy - Budowlanej
09-411 Płock, ul. Chemików 7

Płock, dn. 28.10.2013 r.

F.U.H. Telwer
ul. Basztowa 10 Nowe Gulczewo
09-410 Płock

dotyczy: wydania warunków technicznych na usunięcie kolizji istniejącej sieci telefonicznej w związku z projektowaną przebudową skrzyżowania ulic Dobrzyńska/Traktowa/Maszewska oraz budową ulic Maszewska i Traktowa w Płocku.

W odpowiedzi na Państwa pismo z dnia 04.09.2013r. informujemy, że celem usunięcia kolizji istniejącej infrastruktury teletechnicznej Petrotel Sp. z o.o. w związku z przebudową skrzyżowania ulic Dobrzyńska/Traktowa/Maszewska oraz budową ulic Maszewska i Traktowa w Płocku (wg otrzymanego projektowanego układu drogowego), Petrotel Sp. z o.o. zaleca:

- istniejącą kanalizację teletechniczną 2-u otworową, zbudowaną z rury RPPΦ110, kolidującą z projektowanymi ulicami Maszewska i Traktową, należy zabezpieczyć w miejscu kolizji nakładając na nią rurę osłonową Arot APS160, końce wypełnić pianką poliuretanową.
- istniejącą kanalizację teletechniczną 2-u otworową, zbudowaną z rury RPPΦ110 oraz z 3-ech studni kablowych typu SK-2, kolidującą z projektowanym skrzyżowaniem ulic Dobrzyńska/Traktowa/Maszewska, należy:
 - ✓ celem usunięcia kolizji istniejących kabli telekomunikacyjnych miedzianych: 1 x XzTKMXpw 100x4x0,5, 1 x XzTKMXpw 35x4x0,5, 1 x XzTKMXpw 25x4x0,5 i 1 x XzTKMXpw 10x4x0,5 pobrać nową kanalizację teletechniczną 2-u otworową z rur RPPΦ110x6,3 i studni kablowych typu SK-2 zabezpieczonych pokrywami antykradzieżowymi typu pioch po stronie południowej tematycznego skrzyżowania. W nowo pobrać kanalizację ułożyć kable telekomunikacyjne miedziane opisane wyżej i połączyć z istniejącymi metodą bezprzerwową poprzez złącza zrównoleglone, następnie osłonić osłoną złącza typu Raychem XAGA o odpowiedniej wielkości.
 - ✓ w celu uniknięcia przebudowy czterech czynnych kabli światłowodowych znajdujących się w kolidującym odcinku kanalizacji (pod projektowanym rondem) należy, zdemonstrować 3-y kolidujące studnie kablów, istniejącą kanalizację 2-u otworową z rur RPPΦ110 w miejscu demontażu studni wypełnić rurą osłonową Arot APS120 oraz cały ciąg kanalizacji pod projektowanym skrzyżowaniem zabezpieczyć nakładając na nią rurę osłonową Arot APS160. Zabezpieczone kable światłowodowe będą traktowane jako kable.

NIP: 774-22-71-577
REGON: 610366246
Sąd Rejonowy dla M. ST. Warszawy w Warszawie
XIV Wydział Gospodarczy Krajowego Rejestru Sądowego
Wysokość kapitału zakładowego: 8.200.000 zł

Maciej Weresiński
upr. bud. do projektowania w specj.
instalacyjnych w telekomunikacji
przewodowej wraz z infrastrukturą
towarzystwającą bez ograniczeń
e-mail: petrotel@petrotel.pl
www.petrotel.pl

Archiwizacja 1800

27

URZĄD MIASTA PŁOCKA

Wydział Strategii i Rozwoju Miasta,

Technika i architektura

Rejestr i administracja


- Na powyższą przebudowę sieci telekomunikacyjnej Petrotel Sp. z o.o. należy wykonać projekt budowlany, który należy złożyć do operatora do uzgodnienia.
- istniejącą kanalizację teletechniczną (pokrywy studni telekomunikacyjnych) zlokalizowaną w zakresie opracowania należy wyregulować do wysokości nowych rzędnych nowoprojektowanego układu drogowego,
- w miejscach zbliżeń i skrzyżowań z istniejącą siecią teletechniczną prace ziemne wykonywać ręcznie i pod nadzorem pracownika Petrotel Sp. z o.o. po uprzednim pisemnym powiadomieniu o przystąpieniu do prac,
- koszt przebudowy i zabezpieczenia istniejącej sieci teletechnicznej ponosi inwestor,
- w przypadku uszkodzenia istniejącej sieci teletechnicznej koszt naprawy ponosi inwestor,
- po zakończeniu prac ziemnych należy zgłosić się do Petrotel Sp. z o.o. celem spisania protokołu odbioru zabezpieczenia sieci teletechnicznej oraz sprawdzenia stanu technicznego sieci, kontakt: Maciej Kepczyński, tel. 603-261-401,
- nie zgłoszenie przez wykonawcę powyższych robót do odbioru lub uszkodzenie istniejącej infrastruktury telekomunikacyjnej w trakcie robót obciąża inwestora.

Z poważaniem:

Otrzymują:
Ixadresat
Ixaa



ZA ZGODNOŚĆ
Z ORYGINAŁEM

Petrotel Sp. z o.o.
Dyrektor ds. Eksploatacji
Wiceprezes Zarządu

inż. Maciej weresinski Janusz Sawicki
bud. do projektowania w specj
talacyjnych w telekomunikacj
ewodowej wraz z infrastrukturą
warzyszącą bez ograniczeń

Nr decyzji 1800/99/LI



PREZYDENT MIASTA PŁOCKA

URZĄD MIASTA PŁOCKA
Wydział Strategii Rozwoju Miasta,
Urbanistyki i Architektury
Referat Administracji
Architektoniczno - Budowlanej
ul. Stary Rynek 1, 09-400 Płock

Płock, dn. 31.01.2014r.

MZD - DT.432.1.16.2014.BS

DECYZJA Nr 30/14

Na podstawie art. 39 ust.3, 3a, 4, 5 ustawy z dnia 21 marca 1985 r. o drogach publicznych (j.t. Dz. U. z 2013r, poz. 260 ze zm.), art. 104 ustawy z dnia 14 czerwca 1960 r. – Kodeks postępowania administracyjnego (j.t. Dz. U. z 2013r, poz. 267), po rozpatrzeniu wniosku złożonego przez: MBZ Adler, Tomczak sp.j., ul. Maślana 8/10, 87-800 Włocławek, działająca z pełnomocnictwa Gminy Miasto Płock, ul. Stary Rynek 1, 09-400 Płock, z dnia 16.01.2014r, działając z upoważnienia Prezydenta Miasta Płocka

postanawiam

I. zezwolić Gminie Miasto Płock na lokalizację urządzenia niezwiązanego z potrzebami zarządzania drogami lub potrzebami ruchu drogowego w pasie drogowym ulic Traktowej, Szpitalnej, Dobrzyńskiej, Maszewskiej – dz. nr 152/1, 152/2, 489, 514, 37, 52/1, 52/2, – sieć kanalizacji sanitarnej, sieć wodociągowa, sieć gazowa, sieć teletechniczna, zgodnie z załącznikiem graficznym, pod następującymi warunkami:

1. Dokumentację techniczną należy opracować zgodnie z ustawą z dnia 21 marca 1985r. o drogach publicznych (j.t. Dz. U. z 2013r, poz. 260 ze zm.) oraz Rozporządzeniem Ministra Transportu i Gospodarki Morskiej z dnia 02 marca 1999r. w sprawie warunków technicznych jakim powinny odpowiadać drogi publiczne i ich usytuowanie - Dz.U. z 1999r. Nr 43 poz. 430.

2. Jeżeli budowa, przebudowa lub remont drogi wymaga przełożenia urządzenia, koszt tego przełożenia ponosi jego właściciel, zgodnie z art. 39 ust. 5 ustawy o drogach publicznych.

3. Utrzymanie urządzenia należy do jego posiadacza, zgodnie z art. 39 ust. 4 ustawy o drogach publicznych.

4. Prace prowadzić w okresie od 1 marca do 30 listopada.

5. Realizacja i koszty budowy powyższej inwestycji, w tym usunięcie powstałych kolizji w trakcie prowadzenia robót, należą do inwestora. W przypadku naruszenia praw osób trzecich, spowodowania awarii urządzeń obcych w trakcie prowadzenia robót, wypadków lub kolizji, skutki ponosić będzie umieszczający w/w urządzenie.

6. Zarządca drogi zastrzega sobie możliwość zmiany warunków decyzji, a także jej wygaśnięcia w trybie art. 162 kpa ze szczególnie ważnych powodów, nie dających się przewidzieć w chwili wydania niniejszej decyzji, bez prawa do odszkodowania, a także w przypadku nie dopełnienia przez stronę warunków zawartych w niniejszej decyzji.

7. Zezwolenie na lokalizację urządzenia w pasie drogowym wygasa, jeżeli w ciągu 3 lat od jego wydania, urządzenie nie zostało wybudowane.

8. Odtworzenia terenu po prowadzonych pracach należy wykonać zgodnie z Instrukcją na odtworzenie nawierzchni w obrębie pasa drogowego, naruszonych w wyniku robót kanalizacyjnych, wodociągowych, ciepłowniczych, gazociągowych, elektrycznych, telekomunikacyjnych itp. wprowadzoną zarządzeniem Nr 610/11 Prezydenta Miasta Płocka z dnia 30 czerwca 2011r.

Powyższe zezwolenie na lokalizację obiektu w pasie drogowym jest równoznaczne z przyznaniem inwestorowi prawa do dysponowania gruntem na cele budowlane, niezbędnego do uzyskania pozwolenia na budowę lub zgłoszenia właściwemu organowi.

Urząd Miasta Płocka
Stary Rynek 1, 09-400 Płock
tel.: 24 367 14 00, faks: 24 367 14 02, prezydent@plock.eu, www.plock.eu

inż. Maciej Weresiński
opr. bud. do projektowania w specj.
instalacyjnych w telekomunikacji
przewodowej wraz z infrastrukturą
wzmacniającą bez ograniczeń
Nr decyzji 1800/99/U

URZĄD MIASTA PŁOCKA

Wydział Sprawy Rozwoju Miasta,
Urząd Architektury

II. umorzyć postępowanie w zakresie lokalizacji sieci na działkach nr 158/5, 493, 494/7, 497, 498/4, 501/4, 158/4, 38, 39, 40/2, 40/4, 42, 43, 44/5, 45/6, 46/3, 47, 48/6, 48/8, 48/9, 49/1, 50/4, 77/5, 151/2, 151/4, 41, 45/7.

UZASADNIENIE

W dniu 16.01.2014r. MBZ Adler, Tomczak sp.j., ul. Maślana 8/10, 87-800 Włocławek działająca z pełnomocnictwa Gminy Miasto Płock, ul. Stary Rynek 1, 09-400 Płock złożyła w siedzibie organu I instancji wniosek o wyrażenie zgody na lokalizację obiektu niezwiązanego z gospodarką drogową lub obsługą ruchu.

Ad. I. Organ I instancji po wnikliwym przeanalizowaniu sprawy postanowił zezwolić na zlokalizowanie urządzenia niezwiązanego z potrzebami zarządzania drogami lub potrzebami ruchu drogowego w pasie drogowym ulic Traktowej, Szpitalnej, Dobrzyńskiej, Maszewskiej – dz. nr 152/1, 152/2, 489, 514, 37, 52/1, 52/2, – sieć kanalizacji sanitarnej, sieć wodociągowa, sieć gazowa, sieć teletechniczna, zgodnie z załącznikiem graficznym.

O tym co może znajdować się w pasie decyduje zarządca drogi, który przy wydawaniu zezwoleń musi jednak kierować się przede wszystkim obowiązującymi przepisami oraz wykonywaniem nałożonych na niego obowiązków, do których między innymi zalicza się bezpieczeństwo ruchu i pieszych oraz wykorzystywać posiadaną wiedzę i praktykę w zarządzaniu drogami.

Art. 39 ust. 1 pkt 1 (zasada ochrony pasa drogowego) ustawy o drogach publicznych wskazuje: „w szczególności zabrania się w pasie drogowym lokalizacji obiektów budowlanych, umieszczania urządzeń, przedmiotów i materiałów niezwiązanych z potrzebami zarządzania drogami lub potrzebami ruchu drogowego”.

Wyjątek stanowi zapis ust. 3 cyt. przepisu, zgodnie z którym „w szczególnie uzasadnionych przypadkach lokalizowanie w pasie drogowym obiektów budowlanych lub urządzeń niezwiązanych z potrzebami zarządzania drogami lub potrzebami ruchu drogowego może nastąpić wyłącznie za zezwoleniem właściwego zarządcy drogi, wydawanym w drodze decyzji administracyjnej”.

Z przywołanych przepisów wynika jednoznacznie, iż ustawodawca w celu ochrony pasa drogowego przeznaczonego do ruchu lub postoju pojazdów oraz do ruchu pieszych, wprowadził zakaz lokalizowania w nim w/w urządzeń i obiektów. Warunkiem odstępstwa od tego zakazu jest wystąpienie w konkretnej sprawie szczególnie uzasadnionego przypadku. Udzielenie zatem zezwolenia powinno mieć charakter wyjątkowy. Ten sam art. ust. 3a, mówi, iż: „**w decyzji, o której mowa w ust. 3, określa się w szczególności: rodzaj inwestycji, sposób, miejsce i warunki jej umieszczenia w pasie drogowym**”. Jednoznacznie więc wynika z przywołanych przepisów, iż organ I instancji zgodnie z przywołaną zasadą wręcz ma obowiązek określenia warunków umieszczenia danego urządzenia w pasie drogowym.

Według organu I instancji w niniejszej sprawie zachodzą przesłanki określone w art. 39 ust. 3 ustawy o drogach publicznych uzasadniające wyrażenie zgody na zlokalizowanie urządzenia niezwiązanego z potrzebami zarządzania drogami lub potrzebami ruchu drogowego w pasie drogowym ulic Traktowej, Szpitalnej, Dobrzyńskiej, Maszewskiej – dz. nr 152/1, 152/2, 489, 514, 37, 52/1, 52/2, – sieć kanalizacji sanitarnej, sieć wodociągowa, sieć gazowa, sieć teletechniczna, zgodnie z załącznikiem graficznym.

Ad. II. W oparciu o materiał dowodowy stwierdzono, iż przedmiotowe działki nie znajdują się w zarządzie Miejskiego Zarządu Dróg w Płocku. Z tego powodu postępowanie w sprawie stało się bezprzedmiotowe.

Nakłada się na Inwestora obowiązek dopełnienia warunków niniejszej decyzji pod rygorem zastosowania art. 162 k.p.a.

Biorąc powyższe pod uwagę należało orzec jak na wstępie.

ZA ZGODNOŚĆ
Z ORYGINAŁEM

inż. Maciej Weresinski
opr. bud. do projektowania w specj.
instalacyjnych w telekomunikacji
przewodowej wraz z infrastrukturą
towarzystwającą bez ograniczeń
Nr decyzji 1800/99/U

URZĄD MIASTA PŁOCKA

Wydział Strategii Rozwoju Miasta,
Urbanistyki i Architektury
Referat Administracji
Architektonicznej - Budowlanej

POUCZENIE

Jednocześnie poucza się inwestora o obowiązku:

- a) uzyskania pozwolenia na budowę lub zgłoszenia budowy albo wykonywania robót budowlanych,
- b) uzgodnienia z zarządcą drogi, przed uzyskaniem pozwolenia na budowę, projektu budowlanego obiektu lub urządzenia.
- c) uzyskania zezwolenia zarządcy drogi na zajęcie pasa drogowego dotyczącego prowadzenia robót w pasie drogowym lub na umieszczenie w nim obiektu lub urządzenia.

Od decyzji służy stronie prawo wniesienia odwołania do Samorządowego Kolegium Odwoławczego w Płocku za pośrednictwem Dyrektora Miejskiego Zarządu Dróg w Płocku w terminie 14 dni od dnia jej doręczenia.



Z up. Prezydenta Miasta Płocka
Beata Szmulewicz
Specjalista Miejskiego Zarządu Dróg w Płocku

ZA ZGODNOŚĆ
Z ORYGINAŁEM

inż. Maciej Weresinski
upr. bud. do projektowania w specj.
instalacyjnych w telekomunikacji
przewodowej wraz z infrastrukturą
towarzyszącą bez ograniczeń

Nr decyzji 1800/99/II

Otrzymują:

- 1. MBZ Adler, Tomczak sp.j., ul. Maślana 8/10, 87-800 Włocławek
- 2. MZD DT a/a

Sporządziła: Beata Szmulewicz
tel. 24 364-01-27

Płock, dnia 24.04.2014r.

Maciej Weresiński
09-410 Płock, Nowe Gulczewo
ul. Basztowa 10

URZĄD MIASTA PŁOCKA
Wydział Strategii Rozwoju Miasta,
Urbanistyki i Architektury
Referat Administracji
Architektoniczno-Budowlanej
09-410 Płock, Nowe Gulczewo

OŚWIADCZENIE PROJEKTANTA

Na podstawie ustawy z dnia 7 lipca 1994r. Prawo budowlane (Dz. U. z 2013 roku poz. 1409, z późn. zmian.) oświadczam, że projekt budowlany dla zamierzenia budowlanego pod nazwą:
„Budowa ulicy Maszewskiej i Traktowej wraz z brakującą infrastrukturą”, zakres inwestycji:

„Rozbudowa ulicy Maszewskiej”

zlokalizowanego w Płocku, na działkach ewidencyjnych gruntu:

działki nr: 38 (38/1, 38/2), 39 (39/1, 39/2), 40/2 (40/7, 40/8), 40/4 (40/5, 40/6), 41 (41/1, 41/2),
42 (42/1, 42/2), 43 (43/1, 43/2), 44/1 (44/6, 44/7), 44/5, 45/6, 45/7 (45/8, 45/9), 46/3 (46/4,
46/5), 47 (47/1, 47/2), 48/6, 48/7, 48/8, 48/9, 49/1 (49/2, 49/3), 50/4, 51, 52/1, 52/2, 77/5
(obręb 3 Maszewo)

*został sporządzony zgodnie z obowiązującymi przepisami oraz zasadami wiedzy technicznej.
Został skoordynowany pod względem międzybranżowym.*

Projekt budowlany został sporządzony na podstawie posiadanych uprawnień budowlanych do projektowania w specjalności: **instalacyjnej w telekomunikacji przewodowej wraz z infrastrukturą towarzyszącą, upr. nr 1800/99/U**

inż. Maciej Weresiński
upr. bud. do projektowania w specj.
instalacyjnych w telekomunikacji
przewodowej wraz z infrastrukturą
towarzystwą bez ograniczeń
Nr decyzji 1800/99/U
Podpis projektanta

Ryszard Reclaff
14-100 Ostróda
ul. Szosa Elbląska 19E

Płock, dnia 24.04.2014r.
URZĄD MIASTA PŁOCKA
Wydział Strategii Rozwoju Miasta,
Urbanistyki i Architektury
Referat Administracji
Architektura i Budownictwo

OŚWIADCZENIE SPRAWDZAJĄCEGO

Na podstawie ustawy z dnia 7 lipca 1994r. Prawo budowlane (Dz. U. z 2013 roku poz. 1409, z późn. zmian.) oświadczam, że projekt budowlany dla zamierzenia budowlanego pod nazwą:
„Budowa ulicy Maszewskiej i Traktowej wraz z brakującą infrastrukturą”, zakres inwestycji:

„Rozbudowa ulicy Maszewskiej”

zlokalizowanego w Płocku, na działkach ewidencyjnych gruntu:

działki nr: 38 (38/1, 38/2), 39 (39/1, 39/2), 40/2 (40/7, 40/8), 40/4 (40/5, 40/6), 41 (41/1, 41/2),
42 (42/1, 42/2), 43 (43/1, 43/2), 44/1 (44/6, 44/7), 44/5, 45/6, 45/7 (45/8, 45/9), 46/3 (46/4,
46/5), 47 (47/1, 47/2), 48/6, 48/7, 48/8, 48/9, 49/1 (49/2, 49/3), 50/4, 51, 52/1, 52/2, 77/5
(obręb 3 Maszewo)

*został sporządzony zgodnie z obowiązującymi przepisami oraz zasadami wiedzy technicznej.
Został skoordynowany pod względem międzybranżowym.*

Projekt budowlany został sprawdzony na podstawie posiadanych uprawnień budowlanych do projektowania w specjalności: **instalacyjnej w telekomunikacji przewodowej wraz z infrastrukturą towarzyszącą, upr. nr 1644/99/U**

Ryszard Reclaff
Upr. bud. do projektowania w specj.
instalacyjnych w telekomunikacji
przewodowej; wraz z infrastrukturą
towarzyszącą do sieci linii, instalacji
urządzeń telekomunikacyjnych
Podpis sprawdzającego

CZĘŚĆ SKŁADOWA PROJEKTU

INFORMACJA BIOZ

inż. Maciej Weresinski

upr. bud. do projektowania w specj.
instalacyjnych w telekomunikacji
przewodowej wraz z infrastrukturą
towarzystwającą bez ograniczeń

Nr decyzji 1800/99/U

Ryszard Rębski

Upr. bud. do projektowania w specj.
instalacyjnych w telekomunikacji
przewodowej wraz z infrastrukturą
towarzystwającą w zek. linii, instalacji
urządzeń liniowych.

Nr decyzji 1644/99/U

Płock 2013r.

--	--	--	--	--	--	--	--	--	--

1. INFORMACJA DOTYCZĄCA BEZPIECZEŃSTWA I OCHRONY ZDROWIA

Wydział Strategii Rozwoju Miasta,
Biuro Architektury
Referat / Administracji
Architektura - Budowlanej
Pracownia i Biuro, ul. Stary Rynek 1

Nazwa i adres obiektu budowlanego:

Przebudowa i zabezpieczenie istniejącej sieci telefonicznej kolidującej z projektowaną budową ulicy Maszewskiej w Płocku

Inwestor: Gmina Płock, ul. Stary Rynek 1, 09-400 Płock

Projektant: Maciej Weresiński
1800/99/U

Sprawdzający: Ryszard Reclaff
1644/99/U

Podstawa opracowania:

1. ROZPORZĄDZENIE MINISTRA INFRASTRUKTURY z dnia 23 czerwca 2003r w sprawie informacji dotyczącej bezpieczeństwa i ochrony zdrowia oraz planu bezpieczeństwa i ochrony zdrowia – Dz. U. 03. 120. 1126 – tekst pierwotny.
2. Mapy sytuacyjno-wysokościowe w 1:500
3. Warunki techniczne Telekomunikacji Polskiej S.A.,
4. Warunki techniczne Petrotel Sp.z.o.o.
5. Uzgodnienia branżowe

CZEŚĆ OPISOWA

Zakres robót:

Przedmiotem opracowania dokumentacji jest przebudowa linii telefonicznej:

- wykonywanie wykopów na głębokości 0,6-2,0m według tras wytyczonych przez uprawnionego geodetę
- wykonanie podsypki z przesianej ziemi lub piasku
- ułożenie rur
- ustawienie słupów telefonicznych
- zasypywanie rowu
- uporządkowanie terenu

Zakres rzeczowy przedmiotowej inwestycji oraz kolejność realizacji poszczególnych obiektów:

- wytyczenie trasy przebiegu inwestycji
- wykonanie wykopu o głębokości 0,6-2,0 m i szerokości 1,0-1,5m
- wykonanie podsypki z przesianej ziemi lub piasku
- ułożenie rur
- ustawienie słupów telefonicznych
- zasypywanie rowu
- uporządkowanie terenu

Wykaz istniejących obiektów budowlanych:

- istniejąca sieć telefoniczna Telekomunikacji Polskiej S.A.
- istniejąca sieć telefoniczna Petrotel Sp.z.o.o.
- istniejąca sieć wodociągowa
- istniejąca sieć energetyczna
- budynki
- drogi asfaltowe

URZĄD MIASTA PŁOCKA
Wydział Strategii i Rozwoju Miasta,
Urbanistyki i Architektury
Referat Administracji
Architektoniczno-Budowlanej

Wskazanie przewidywanych zagrożeń występujących podczas realizacji robót budowlanych:

- wykonanie wykopu- może nastąpić uszkodzenie istniejącej, sieci wodociągowej, kanalizacji deszczowej co może spowodować zagrożenie bezpieczeństwa zdrowia lub życia
- układanie rur w wykopie – może powstać zagrożenie złamania kończyn na skutek wpadnięcia do wykopu
- uderzenie przez maszynę lub ich części
- zasypywanie wykopu i porządkowanie terenu – pracownik może się zranić

Sposób prowadzenia instruktażu pracowników przed przystąpieniem do robót szczególnie niebezpiecznych:

- zapoznanie pracowników zatrudnionych na budowie z zakresem niebezpieczeństwa przy poszczególnych fazach robót budowlanych bezpośrednio przed przystąpieniem do wykonywania robót
- przeprowadzenie szkoleń z zakresu bhp oraz innych zasad przestrzegania przepisów w przypadku wypadku na danej budowie

Wykaz środków technicznych zapobiegających powstaniu zagrożenia:

- dopuszczenie do eksploatacji wyłącznie maszyn i urządzeń sprawnych technicznie
- właściwe oznakowanie miejsca robót, odgrodzenie zastawami lub taśmą w celu niedopuszczenia w pobliże wykonywanych prac osób postronnych
- zapewnienie pracownikom właściwej odzieży ochronnej i środków ochrony osobistej (kaski)
- obsługiwanie sprzętu zmechanizowanego wyłącznie przez pracowników posiadających odpowiednie ważne uprawnienia operatora wymaganej kategorii
- zapewnienie przestrzegania przepisów szczegółowych dotyczących pracy urządzeń np. sprężarki

Na podstawie art.21a ust.4 z dnia 7 lipca 1994r. – Prawo budowlane (Dz.U. z 2000r. Nr 106, poz 1126), z póź. Zm. Oraz zgodnie z § 6 Rozporządzenia Ministra Infrastruktury z dnia 23 czerwca 2003r. w sprawie informacji dotyczącej bezpieczeństwa i ochrony zdrowia oraz planu bezpieczeństwa i ochrony zdrowia (Dz. U. Nr 120, poz. 1126) stwierdzam, iż ze względu na specyfikę obiektu oraz rodzaj prac budowlanych w procesie budowy jest wymagane sporządzenie Planu Bezpieczeństwa i Ochrony Zdrowia.

Kierownik Budowy zobowiązany jest do wykonania planu BIOZ na podstawie Informacji dotyczącej Bezpieczeństwa i Ochrony Zdrowia, uwzględniając specyfikę projektowanego obiektu, która jest dołączona do niniejszego projektu.


CZĘŚĆ SKŁADOWA PROJEKTU

RYSUNKI TECHNICZNE

inż. Maciej Weresiński
upr. bud. do projektowania w specj.
instalacyjnych w telekomunikacji
przewodowej wraz z infrastrukturą
towarzystwą bez ograniczeń
Nr decyzji 1800/99/U

Upr. bud. do projektowania w specj.
instalacyjnych w telekomunikacji
przewodowej wraz z infrastrukturą
towarzystwą w z. kr. linii, instalacji
urządzeń liniowych. Nr decyzji 1644/99/U

Płock 2013r.

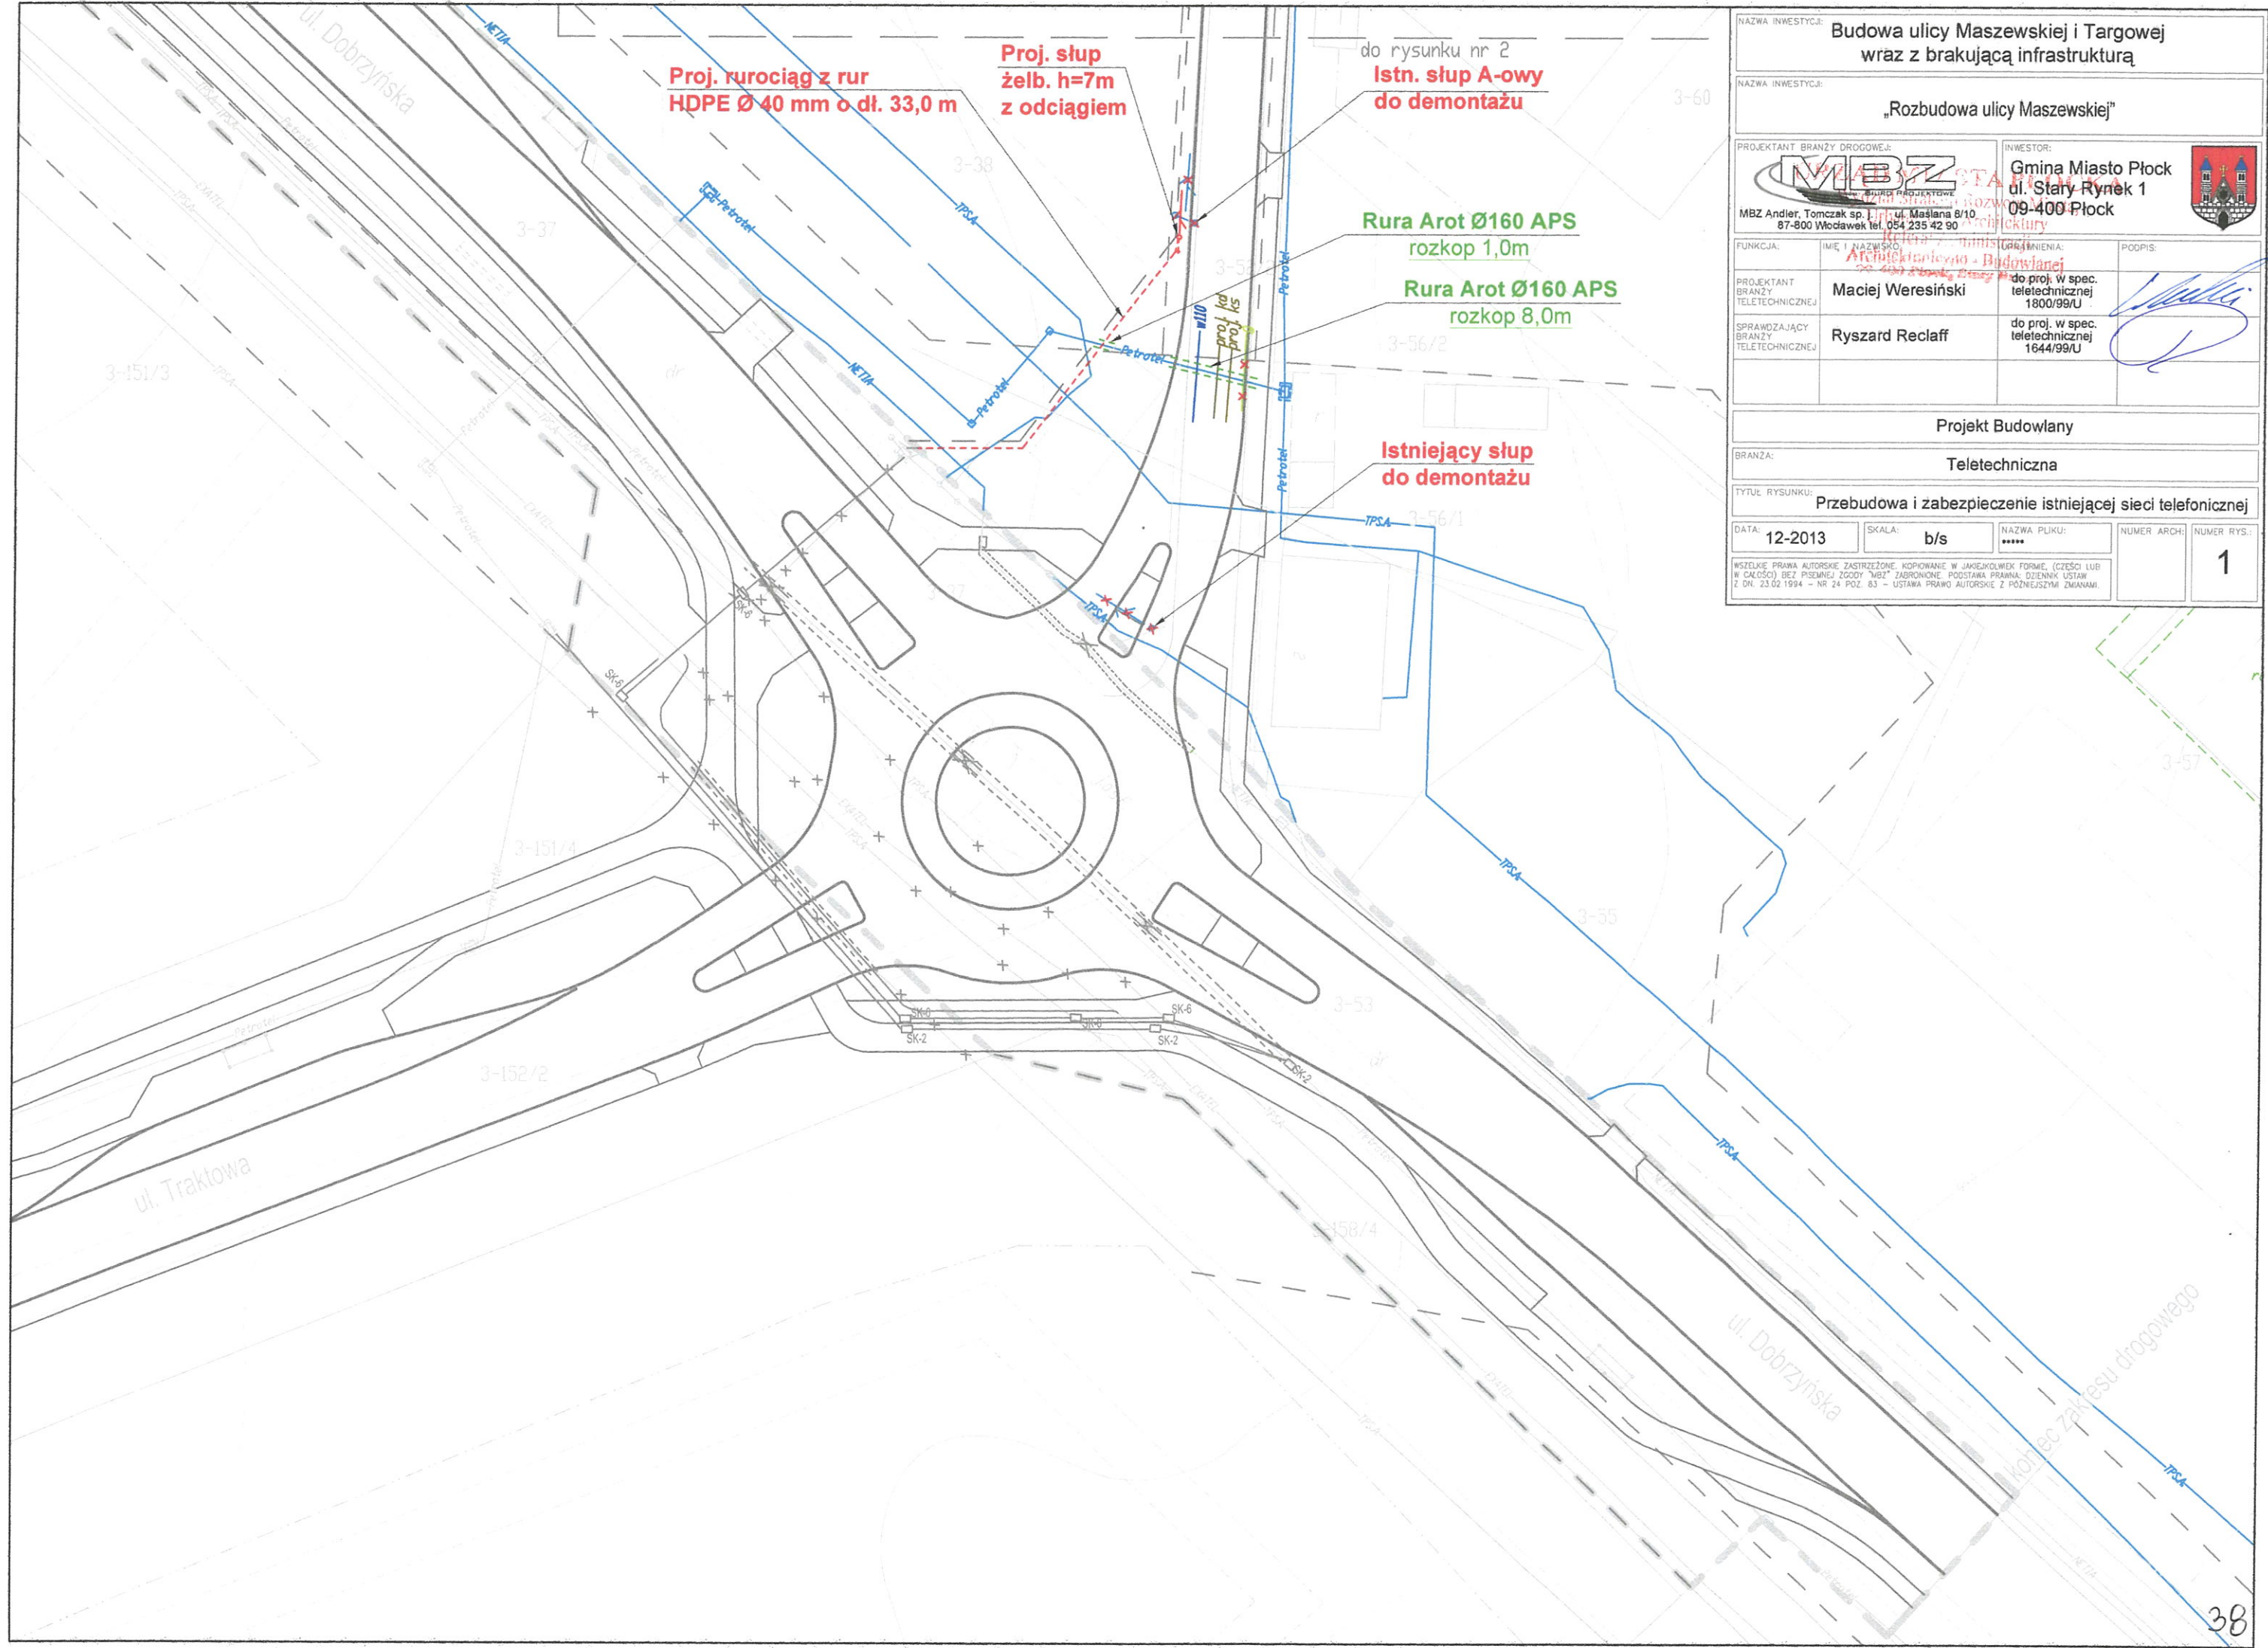

URZĄD MIASTA PŁOCKA
Wydział Budownictwa, Rozwoju Miasta,
Urbanistyki i Architektury
3-40/2

do rysunku nr 1

Proj. słup
żelb. h=7m

Istniejący słup
do demontażu

Proj. słup
żelb. h=7m

Istniejący słup
do demontażu

Istniejący słup
do demontażu

Proj. słup
żelb. h=7m


Istniejący słup
do demontażu

Proj. słup
żelb. h=7m

Rura Arot Ø160 APS
rozkop 8,0m

do rysunku nr 3

NAZWA INWESTYCJI: Budowa ulicy Maszewskiej i Targowej wraz z brakującą infrastrukturą			
NAZWA INWESTYCJI: „Rozbudowa ulicy Maszewskiej”			
PROJEKTANT BRANŻY DROGOWEJ: MBZ MBZ Andler, Tomczak sp. j. ul. Maślana 8/10 87-800 Włocławek tel. 054 235 42 90		INWESTOR: Gmina Miasto Płock ul. Stary Rynek 1 09-400 Płock	
FUNKCJA:	IMIĘ I NAZWISKO:	UPRAWNIENIA:	PODPIS:
PROJEKTANT BRANŻY TELETECHNICZNEJ	Maciej Weresiński	do proj. w spec. teletechnicznej 1800/99/U	
SPRAWDZAJĄCY BRANŻY TELETECHNICZNEJ	Ryszard Reclaff	do proj. w spec. teletechnicznej 1644/99/U	
Projekt Budowlany			
BRANŻA: Teletechniczna			
TYTUŁ RYSUNKU: Przebudowa i zabezpieczenie istniejącej sieci telefonicznej			
DATA: 12-2013	SKALA: b/s	NAZWA PLIKU:	NUMER ARCH:
WSZELKIE PRAWA AUTORSKIE ZASTRZEŻONE. KOPLOWANIE W JAKIEJKOLWIEK FORMIE, CZĘŚCI LUB W CAŁOŚCI BEZ PISEMNEJ ZGODY „MBZ” ZABRONIONE. PODSTAWA PRAWNA: DZIENNIK USTAW Z DN. 23.02.1994 – NR 24 POZ. 83 – USTAWA PRAWO AUTORSKIE Z PÓŹNIEJSZYMI ZMIANAMI.			NUMER RYS.: 2 39

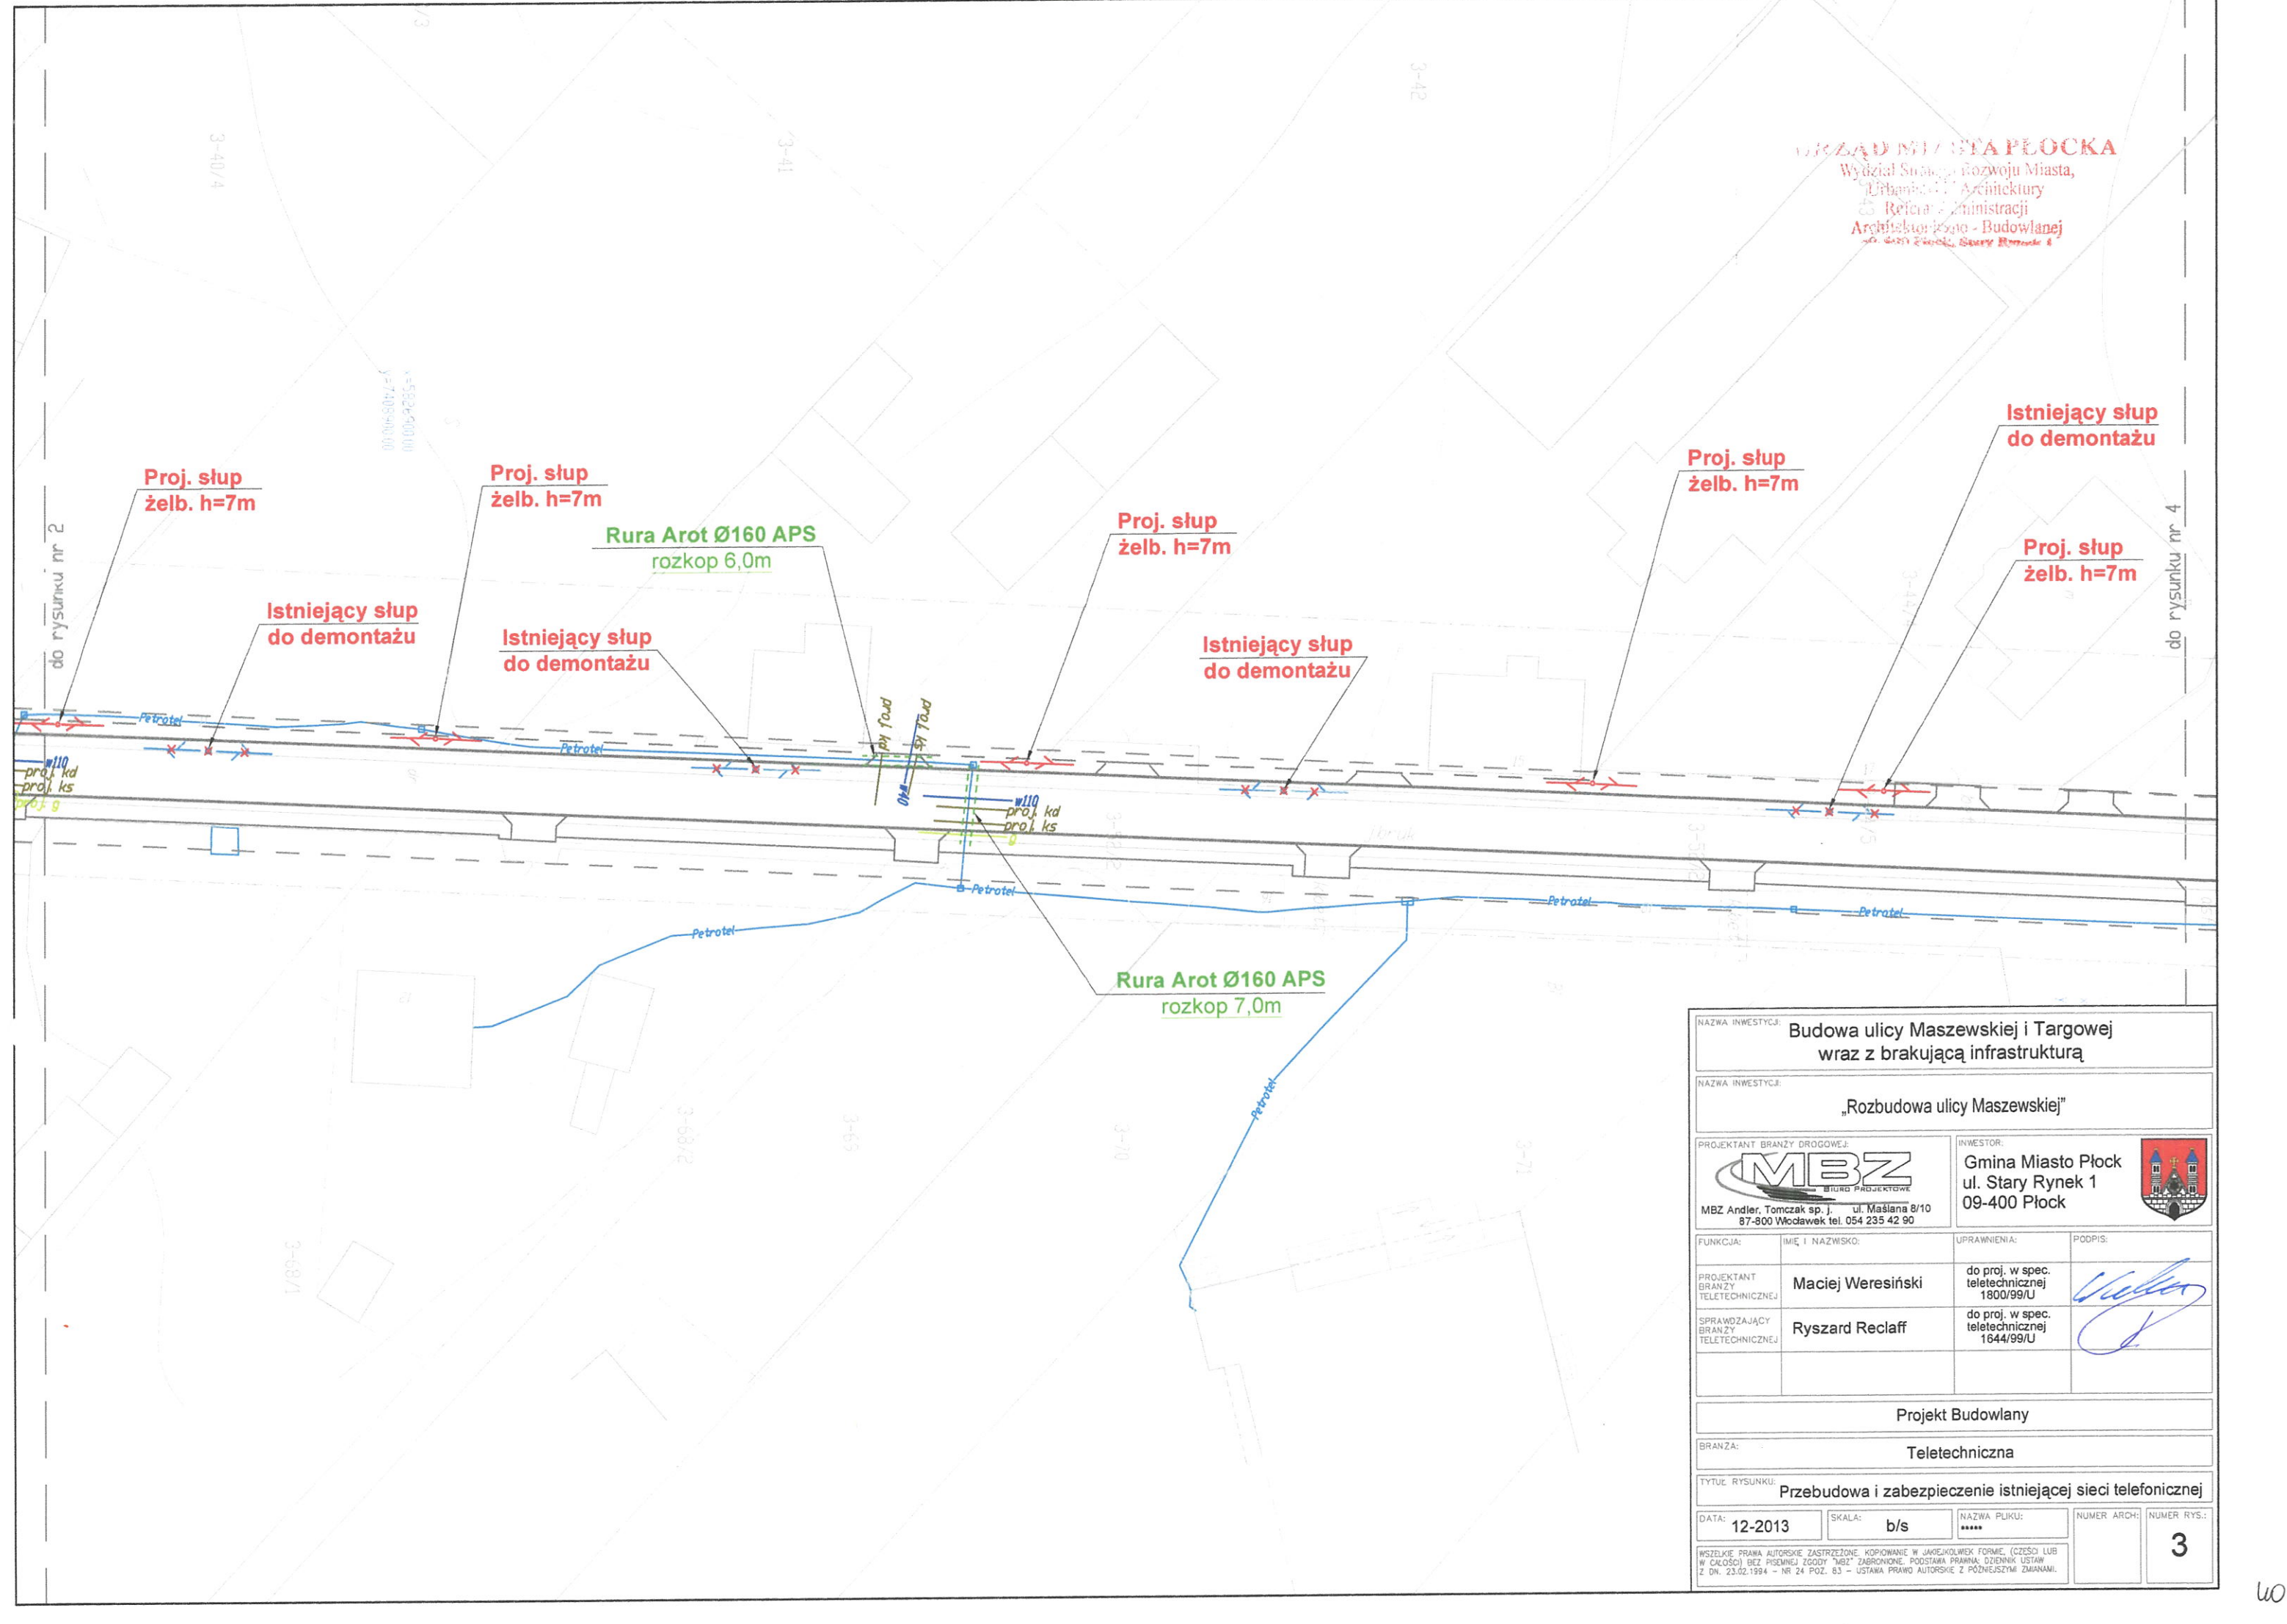

URZĄD MIASTA PŁOCKA
Wydział Sprawy Rozwoju Miasta,
Urbanistyki i Architektury
Referat Administracji
Architektoniczno - Budowlanej
ul. Stary Rynek 1, 09-400 Płock

Proj. słup
żelb. h=7m

Istniejący słup
do demontażu

Proj. słup
żelb. h=7m

Proj. słup
żelb. h=7m

Istniejący słup
do demontażu

Proj. słup
żelb. h=7m

Istniejący słup
do demontażu

Proj. słup
żelb. h=7m


Istniejący słup
do demontażu


Rura Arot Ø160 APS
rozkop 6,0m

Rura Arot Ø160 APS
rozkop 7,0m


NAZWA INWESTYCJI: Budowa ulicy Maszewskiej i Targowej wraz z brakującą infrastrukturą				
NAZWA INWESTYCJI: „Rozbudowa ulicy Maszewskiej”				
PROJEKTANT BRANŻY DROGOWEJ: MBZ MBZ Andler, Tomczak sp. j. ul. Maślana 8/10 87-800 Wodawek tel. 054 235 42 90		INWESTOR: Gmina Miasto Płock ul. Stary Rynek 1 09-400 Płock		
FUNKCJA:	IMIĘ I NAZWISKO:	UPRAWNIENIA:	PODPIS:	
PROJEKTANT BRANŻY TELETECHNICZNEJ	Maciej Weresiński	do proj. w spec. teletechnicznej 1800/99/U		
SPRAWDZAJĄCY BRANŻY TELETECHNICZNEJ	Ryszard Reclaff	do proj. w spec. teletechnicznej 1644/99/U		
Projekt Budowlany				
BRANŻA: Teletechniczna				
TYTUŁ RYSUNKU: Przebudowa i zabezpieczenie istniejącej sieci telefonicznej				
DATA: 12-2013	SKALA: b/s	NAZWA PLIKU: ****	NUMER ARCH:	NUMER RYS.: 3
WSZELKIE PRAWA AUTORSKIE ZASTRZEŻONE. KOPIOWANIE W JAKIEJKOLWIEK FORMIE, (CZĘŚCI LUB W CAŁOŚCI) BEZ PISEMNEJ ZGODY "MBZ" ZABRONIONE. PODSTAWA PRAWNA: DZIENNIK USTAW Z DN. 23.02.1994 - NR 24 POZ. 83 - USTAWA PRAWO AUTORSKIE Z PÓŹNIEJSZYMI ZMIANAMI.				

URZĄD MIASTA PŁOCKA
Wydział Sprawy Rozwoju Miasta,
Urbanistyki i Architektury

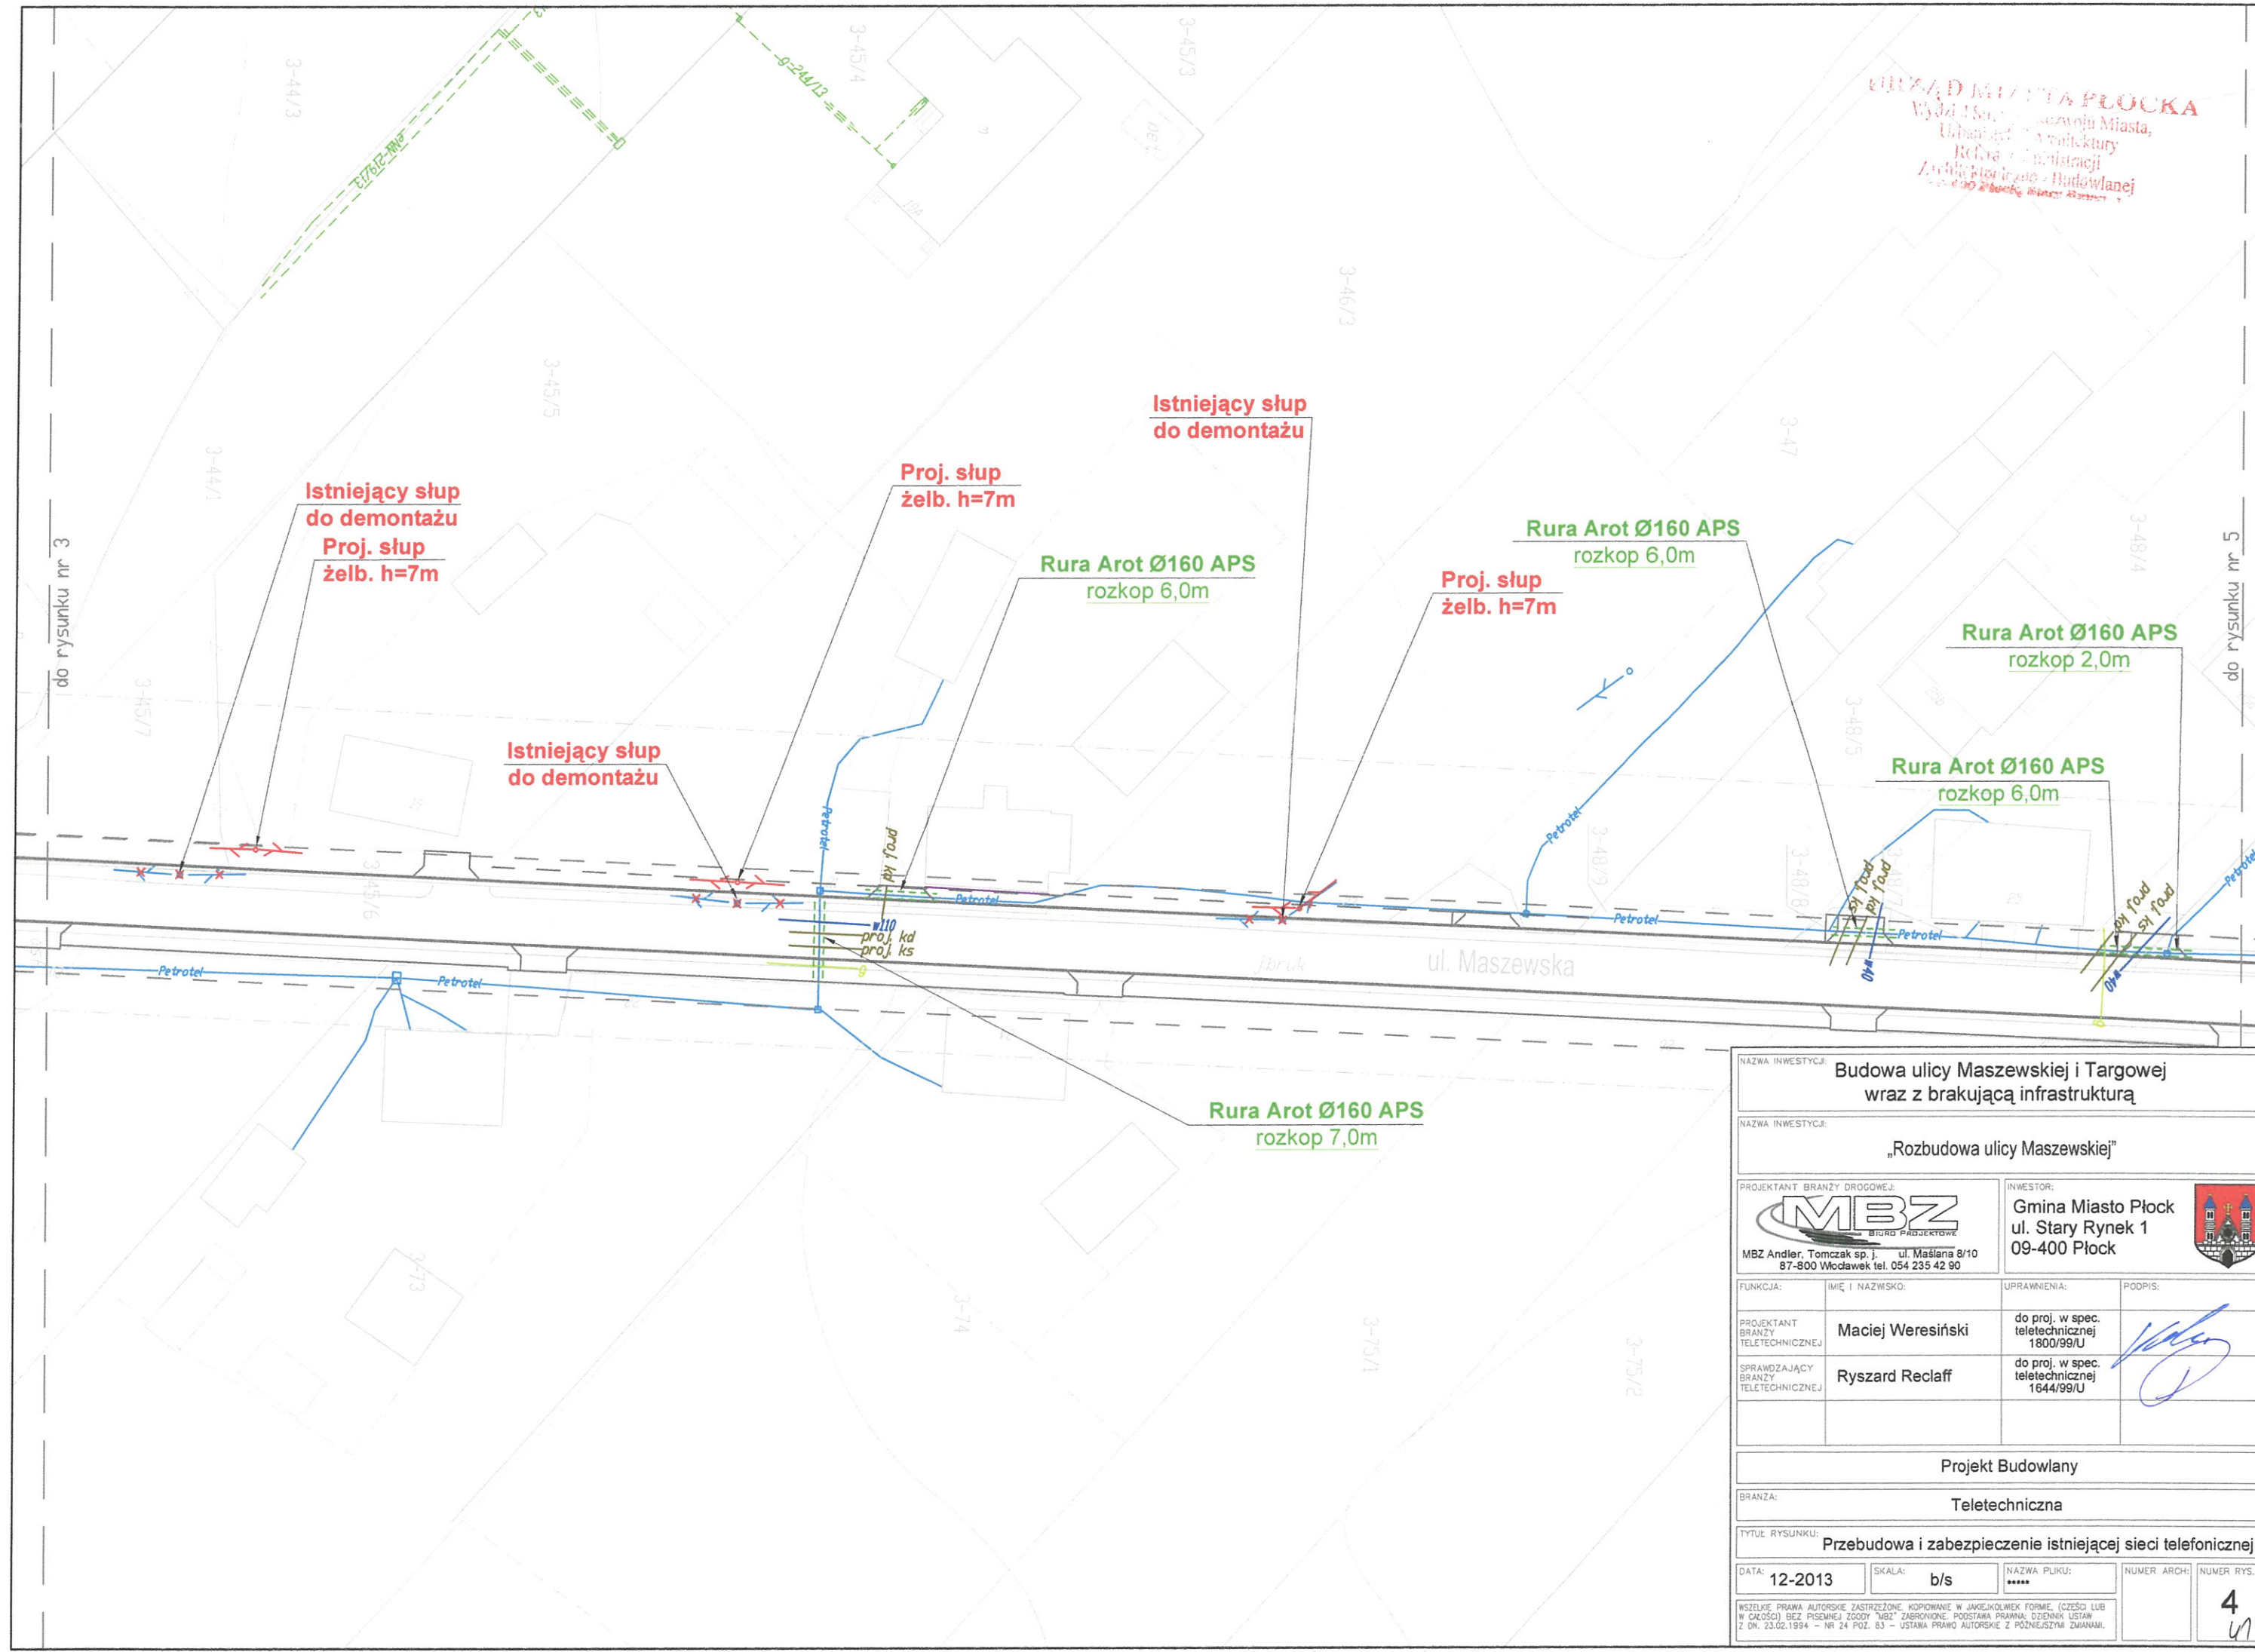

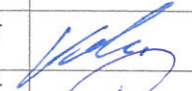NAZWA INWESTYCJI: Budowa ulicy Maszewskiej i Targowej wraz z brakującą infrastrukturą			
NAZWA INWESTYCJI: „Rozbudowa ulicy Maszewskiej”			
PROJEKTANT BRANŻY DROGOWEJ:  MBZ Andler, Tomczak sp. j. ul. Maślana 8/10 87-800 Włocławek tel. 054 235 42 90		INWESTOR: Gmina Miasto Płock ul. Stary Rynek 1 09-400 Płock 	
FUNKCJA:	IMIĘ I NAZWISKO:	UPRAWNIENIA:	PODPIS:
PROJEKTANT BRANŻY TELETECHNICZNEJ	Maciej Weresiński	do proj. w spec. teletechnicznej 1800/99/U	
SPRAWDZAJĄCY BRANŻY TELETECHNICZNEJ	Ryszard Reclaff	do proj. w spec. teletechnicznej 1644/99/U	
Projekt Budowlany			
BRANZA: Teletechniczna			
TYTUŁ RYSUNKU: Przebudowa i zabezpieczenie istniejącej sieci telefonicznej			
DATA: 12-2013	SKALA: b/s	NAZWA PLIKU: *****	NUMER ARCH: NUMER RYS.: 4
WSZELKIE PRAWA AUTORSKIE ZASTRZEŻONE. KOPLOWANIE W JAKIEJKOLWIEK FORMIE, CZĘŚCI LUB W CAŁOŚCI BEZ PISEMNEJ ZGODY „MBZ” ZABRONIONE. PODSTAWA PRAWNA: DZIENNIK USTAW Z DN. 23.02.1994 – NR 24 POZ. 83 – USTAWA PRAWO AUTORSKIE Z PÓŹNIEJSZYMI ZMIANAMI.			

URZĄD MIASTA PŁOCKA

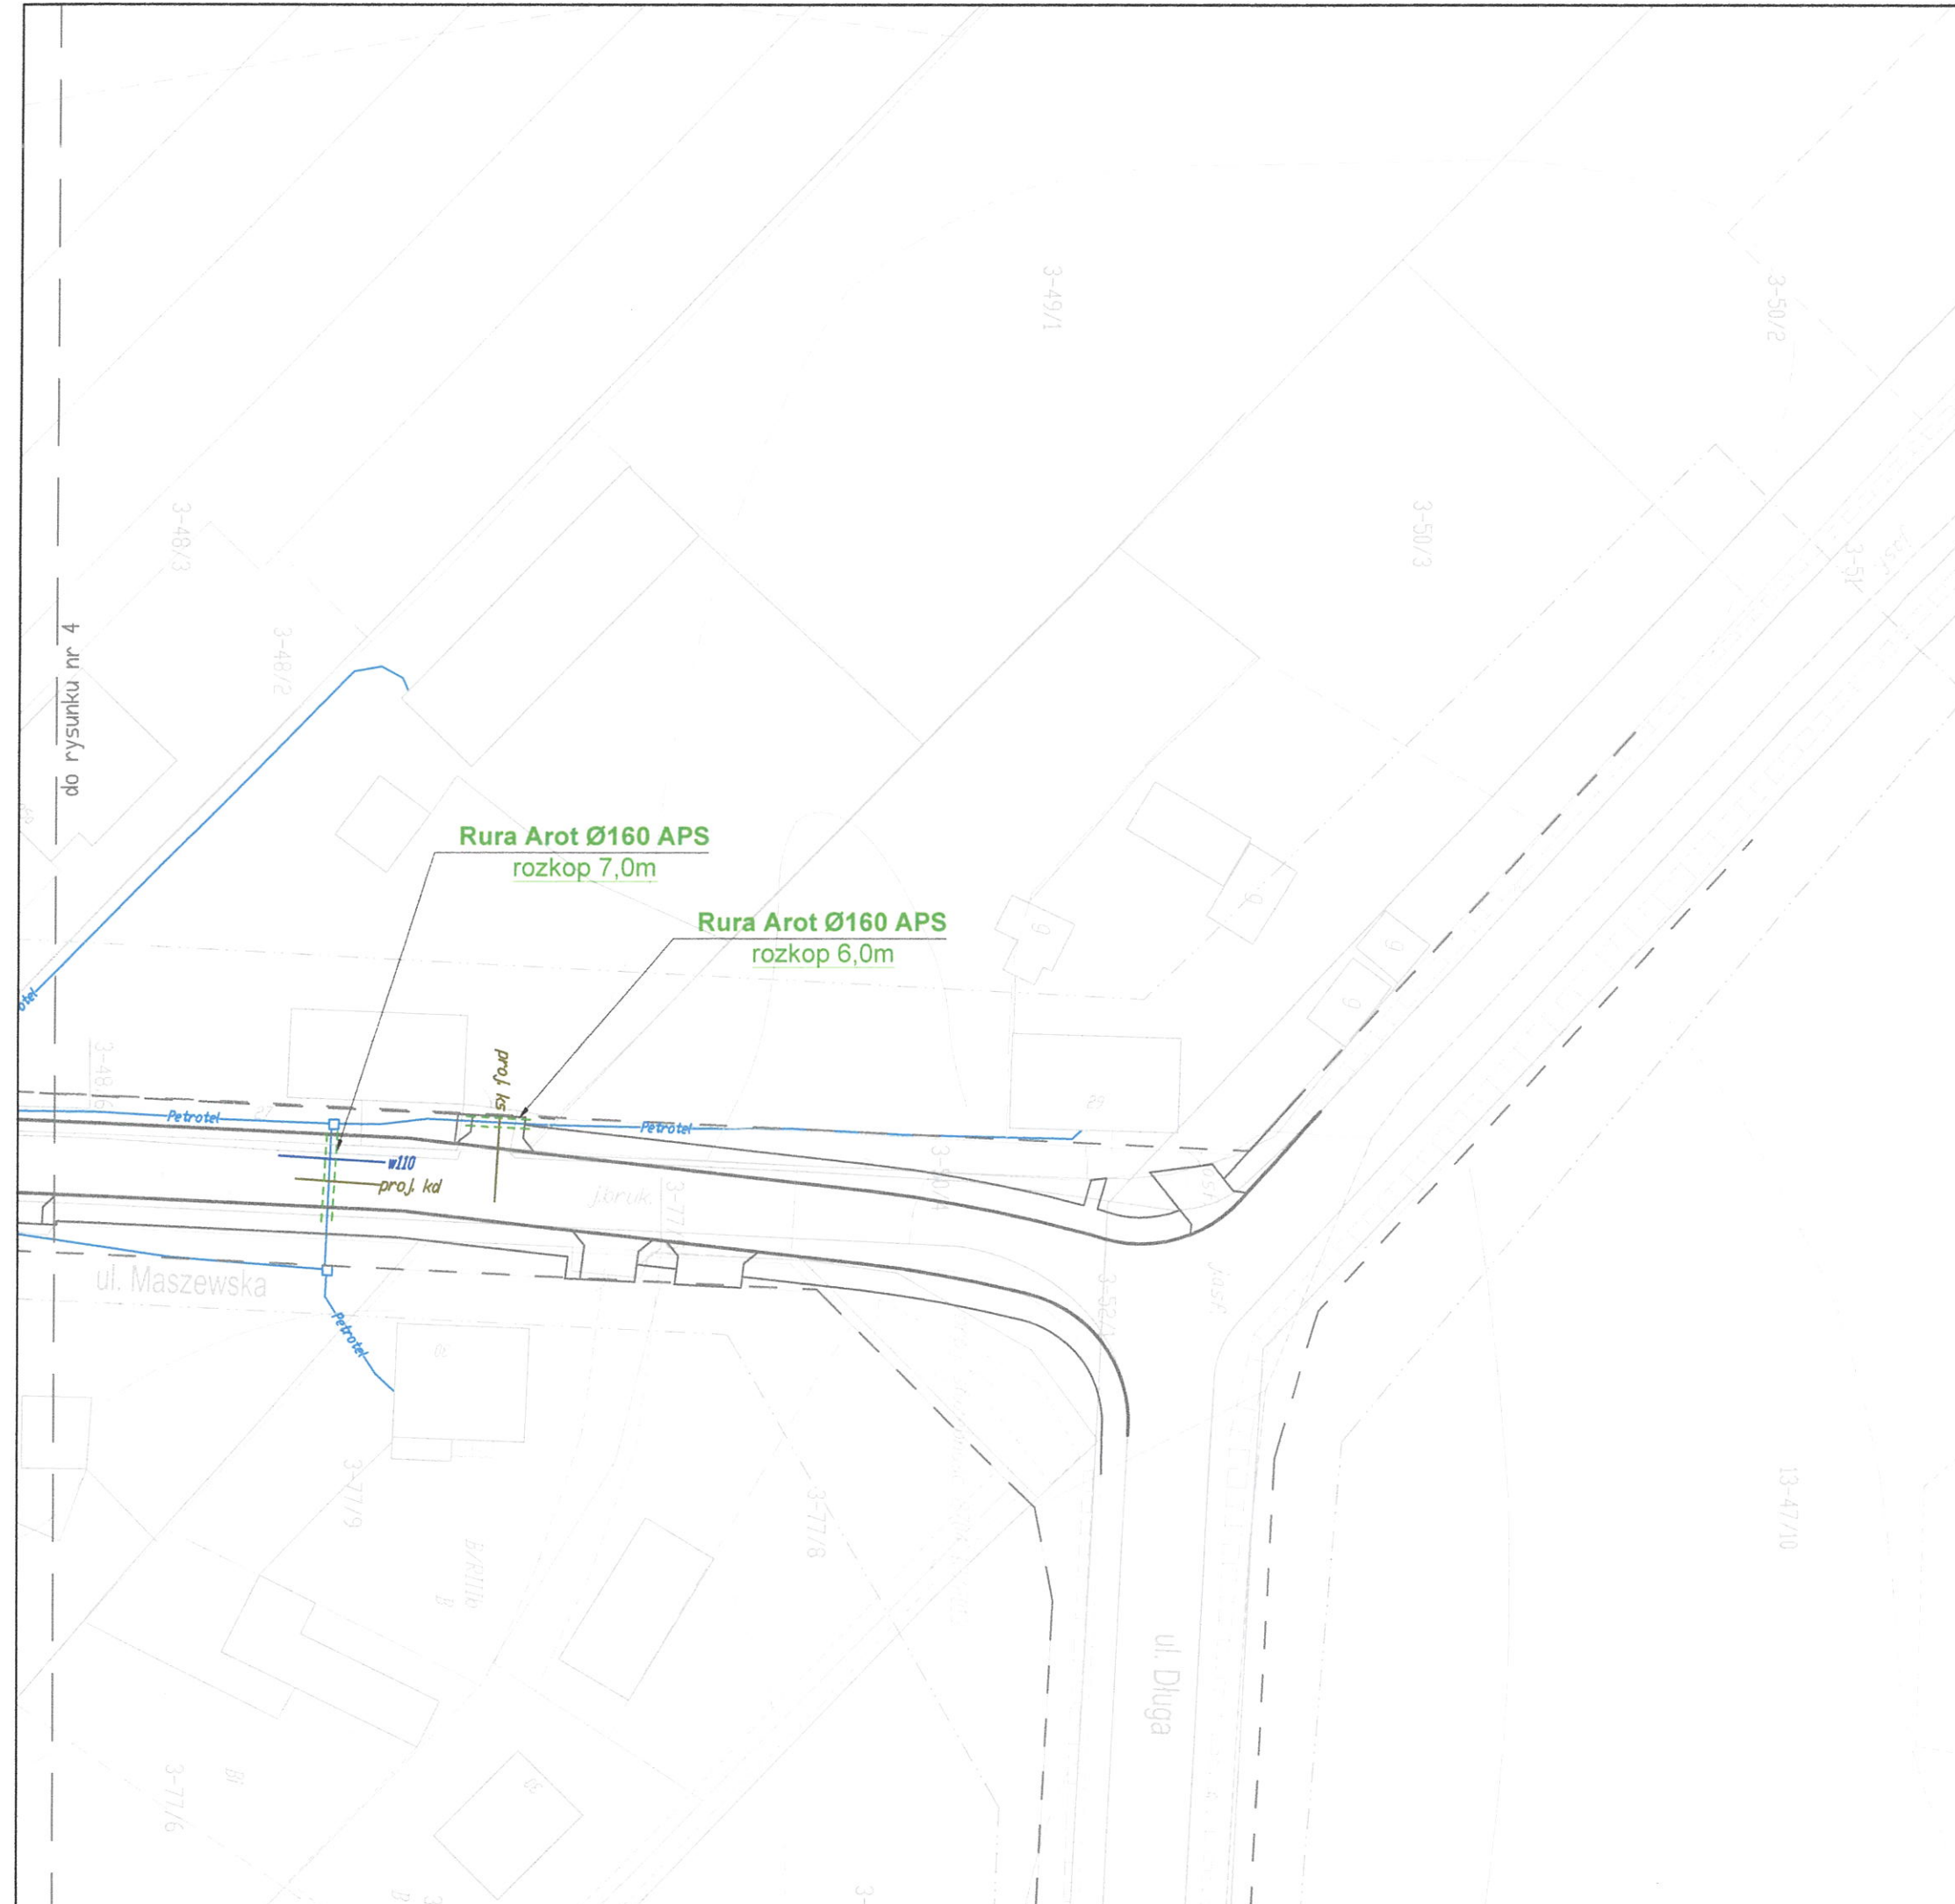

NAZWA INWESTYCJI: Budowa ulicy Maszewskiej i Targowej wraz z brakującą infrastrukturą			
NAZWA INWESTYCJI: „Rozbudowa ulicy Maszewskiej”			
PROJEKTANT BRANŻY DROGOWEJ: MBZ BUDOWA PROJEKTOWA MBZ Andler, Tomczak sp. j. ul. Masłana 8/10 87-800 Wodawek tel. 054 235 42 90		INWESTOR: Gmina Miasto Płock ul. Stary Rynek 1 09-400 Płock	
FUNKCJA:	IMIE I NAZWISKO:	UPRAWNIENIA:	PODPIS:
PROJEKTANT BRANŻY TELETECHNICZNEJ	Maciej Weresiński	do proj. w spec. teletechnicznej 1800/99/U	
SPRAWDZAJĄCY BRANŻY TELETECHNICZNEJ	Ryszard Reclaff	do proj. w spec. teletechnicznej 1644/99/U	
Projekt Budowlany			
BRANŻA: Teletechniczna			
TYTUŁ RYSUNKU: Przebudowa i zabezpieczenie istniejącej sieci telefonicznej			
DATA: 12-2013	SKALA: b/s	NAZWA PLIKU: *****	NUMER ARCH: NUMER RYS.: 5
WSZELKIE PRAWA AUTORSKIE ZASTRZEŻONE. KOPLOWANIE W JAKIEJKOLWIEK FORMIE, CZĘŚCI LUB W CAŁOŚCI BEZ PISEMNEJ ZGODY „MBZ” ZABRONIONE. PODSTAWA PRAWNA: DZIENNIK USTAW Z DN. 23.02.1994 - NR 24 POZ. 83 - USTAWA PRAWO AUTORSKIE Z PÓŹNIEJSZYMI ZMIANAMI.			

OZNACZENIA SIECI TELEKOMUNIKACYJNEJ

Wyszczególnienie	Stan istniejący	Stan projektowany		Do likwidacji
		K o l o r		
	Niebieski	Czerwony		Czarny
Szafa SDA/ONU				
Szafa kablowa	4C	4C		4C
Kabel światłowodowy	-----	-----		-----
Kanalizacja magistralna				
Kanalizacja rozdzielcza ze studniami SKR-2				
Kanalizacja i studnie do rozbudowy				
Kabel rozdzielczy kanałowy	_____	_____		_____
Kabel rozdzielczy ziemny	-----	-----		-----
Kabel rozdzielczy napowietrzny	~~~~~	~~~~~		~~~~~
Kabel rozdzielczy mocowany na ścianie				
Złącze światłowodowe	-----○-----	-----○-----		-----○-----
Złącze przelotowe	-----○-----	-----○-----		-----○-----
Złącze rozgałęźne bez rezerwy i z rezerwą				
Złącza równoległe	-----●-----	-----○-----		-----○-----
Puszka hermetyczna		PH		
Ochronnik abonencki		OA		
Puszka ścienna z głowicą 10x2	10	10		10
Głowice kablowe 10x2 i większe	20 10-11	20 10-11		20 10-11
Skrzynka kablowa w budynku	10	10		10
Słup pojedynczy z puszką słupową PS 10A	06 PS 10A	06 PS 10A		06 PS 10A
Słup bliźniaczy ze skrzynką słupową SS 70A	06 SS 70A	06 SS 70A		06 SS 70A
Słup A-owy ze skrzynką słupową SS 70A	10-12 33 70A	10-12 33 70A		10-12 33 70A
Przekrój kanalizacji magistralnej z otworem dla proj. kabla				
Słupek kablowy rozdzielczy				