


ul. Podgórze

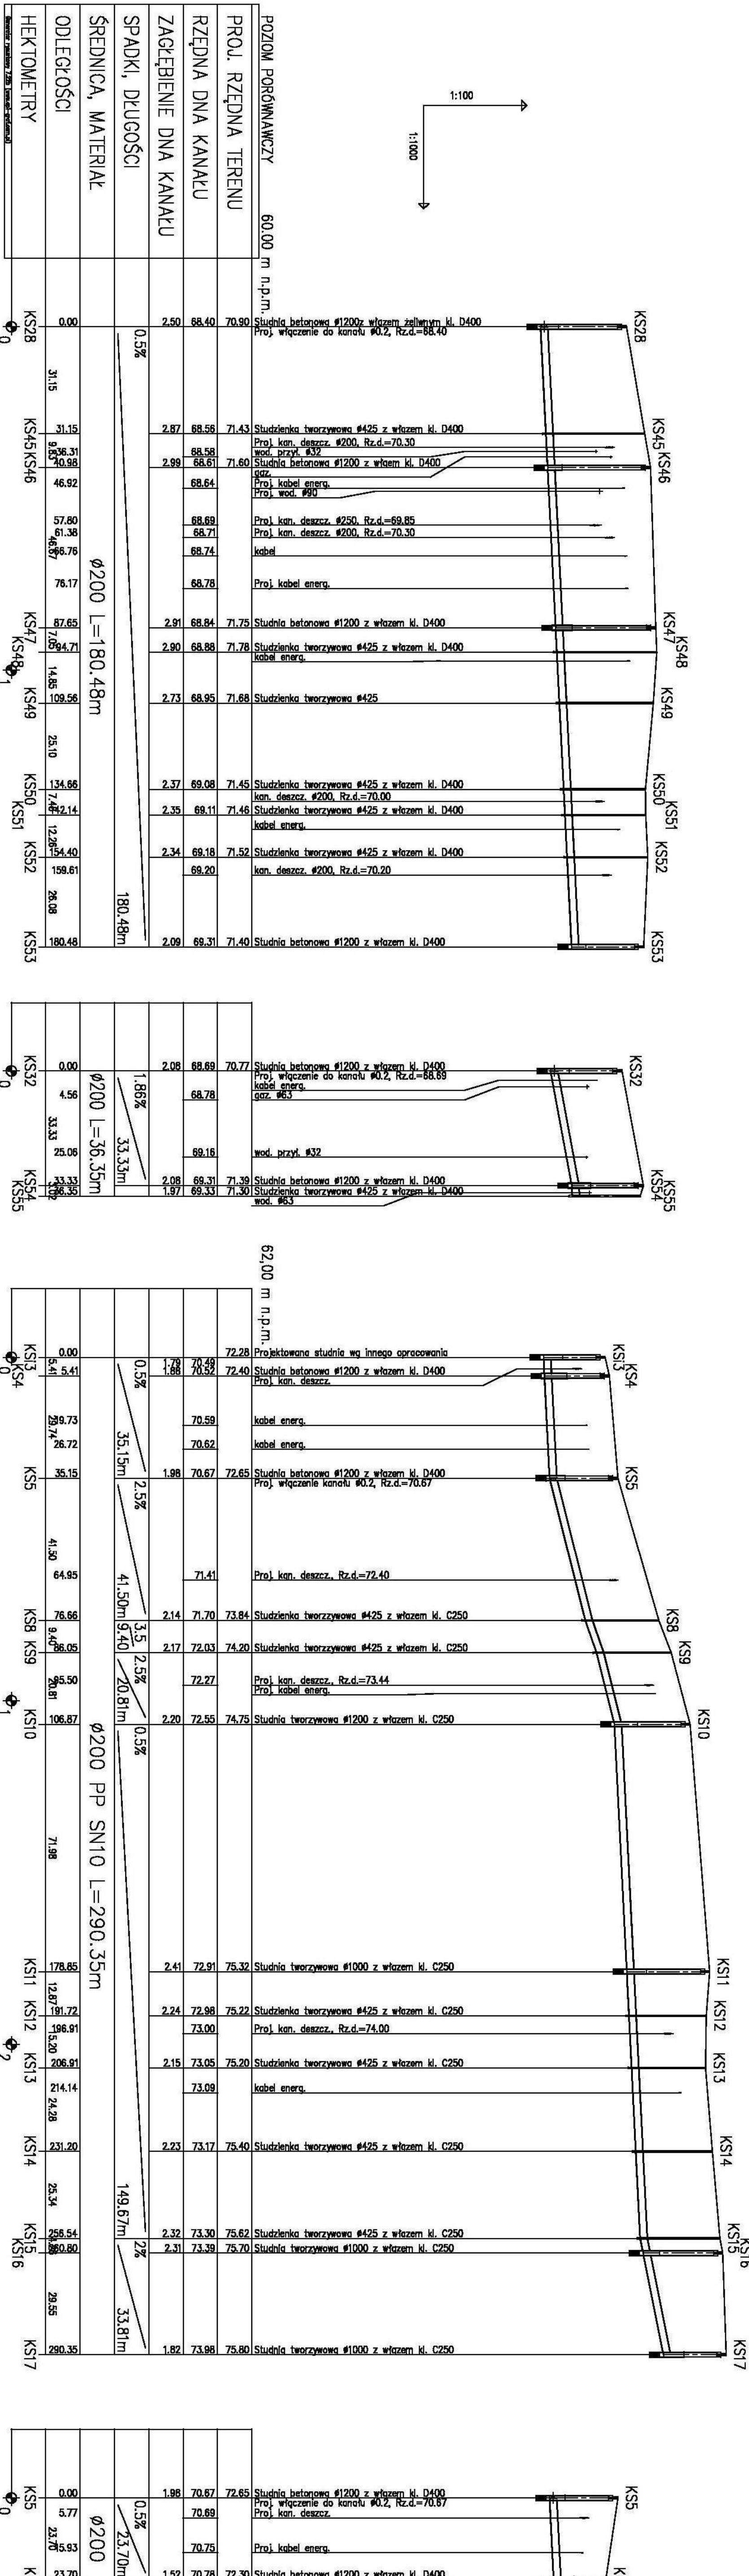

Uwaga:  
należy zastosować rury  
polipropylenowe klasy SN10

Budowę kanału sanitarnego należy  
skoordynować z zaprojektowaną  
kanalizacją sanitarną o nr ZUD ks 642/06

URZĄD MIASTA PIŁOCKA  
Wydział Urbanistyki i Architektury  
Recepcja Administracji  
Architekci: mgr inż. H. Tamowski  
09-400 Piłock, Stary Rynek 1  
-1-

|   |  |
|---|--|
|   |  |
| Zarząd Inwestycji Sp. z o.o.<br>99-300 Kutno, ul. Podgórska 5a, tel./fax: (0-24) 254-09-80              |  |
| Nazwa obiektu: BUDOWA DRÓG WRAZ Z INFRASTRUKTURĄ NA OSIĘDLU IMIĘLINICA PARCELE (ul. Liscasta, Podgórze) |  |
| Inwestor: GMINA PIŁOCK                                                                                  |  |
| Procedura projektu: 08-400 Piłock, ul. Stary Rynek 1                                                    |  |
| Profil podłazne kanalizacji: sanitarnej - ul. Podgórze                                                  |  |
| Nr projektu: 3                                                                                          |  |
| Data: Kwiecień 2009 r.                                                                                  |  |
| Projektant: mgr inż. L. Tamowski                                                                        |  |
| Sprawdził: mgr inż. H. Tamowski                                                                         |  |
| Wzrost: 1.100/1000                                                                                      |  |
| Data: Kwiecień 2009 r.                                                                                  |  |
| Lp. projektu: 0000000000                                                                                |  |
| Lp. projektu: 0000000000                                                                                |  |