
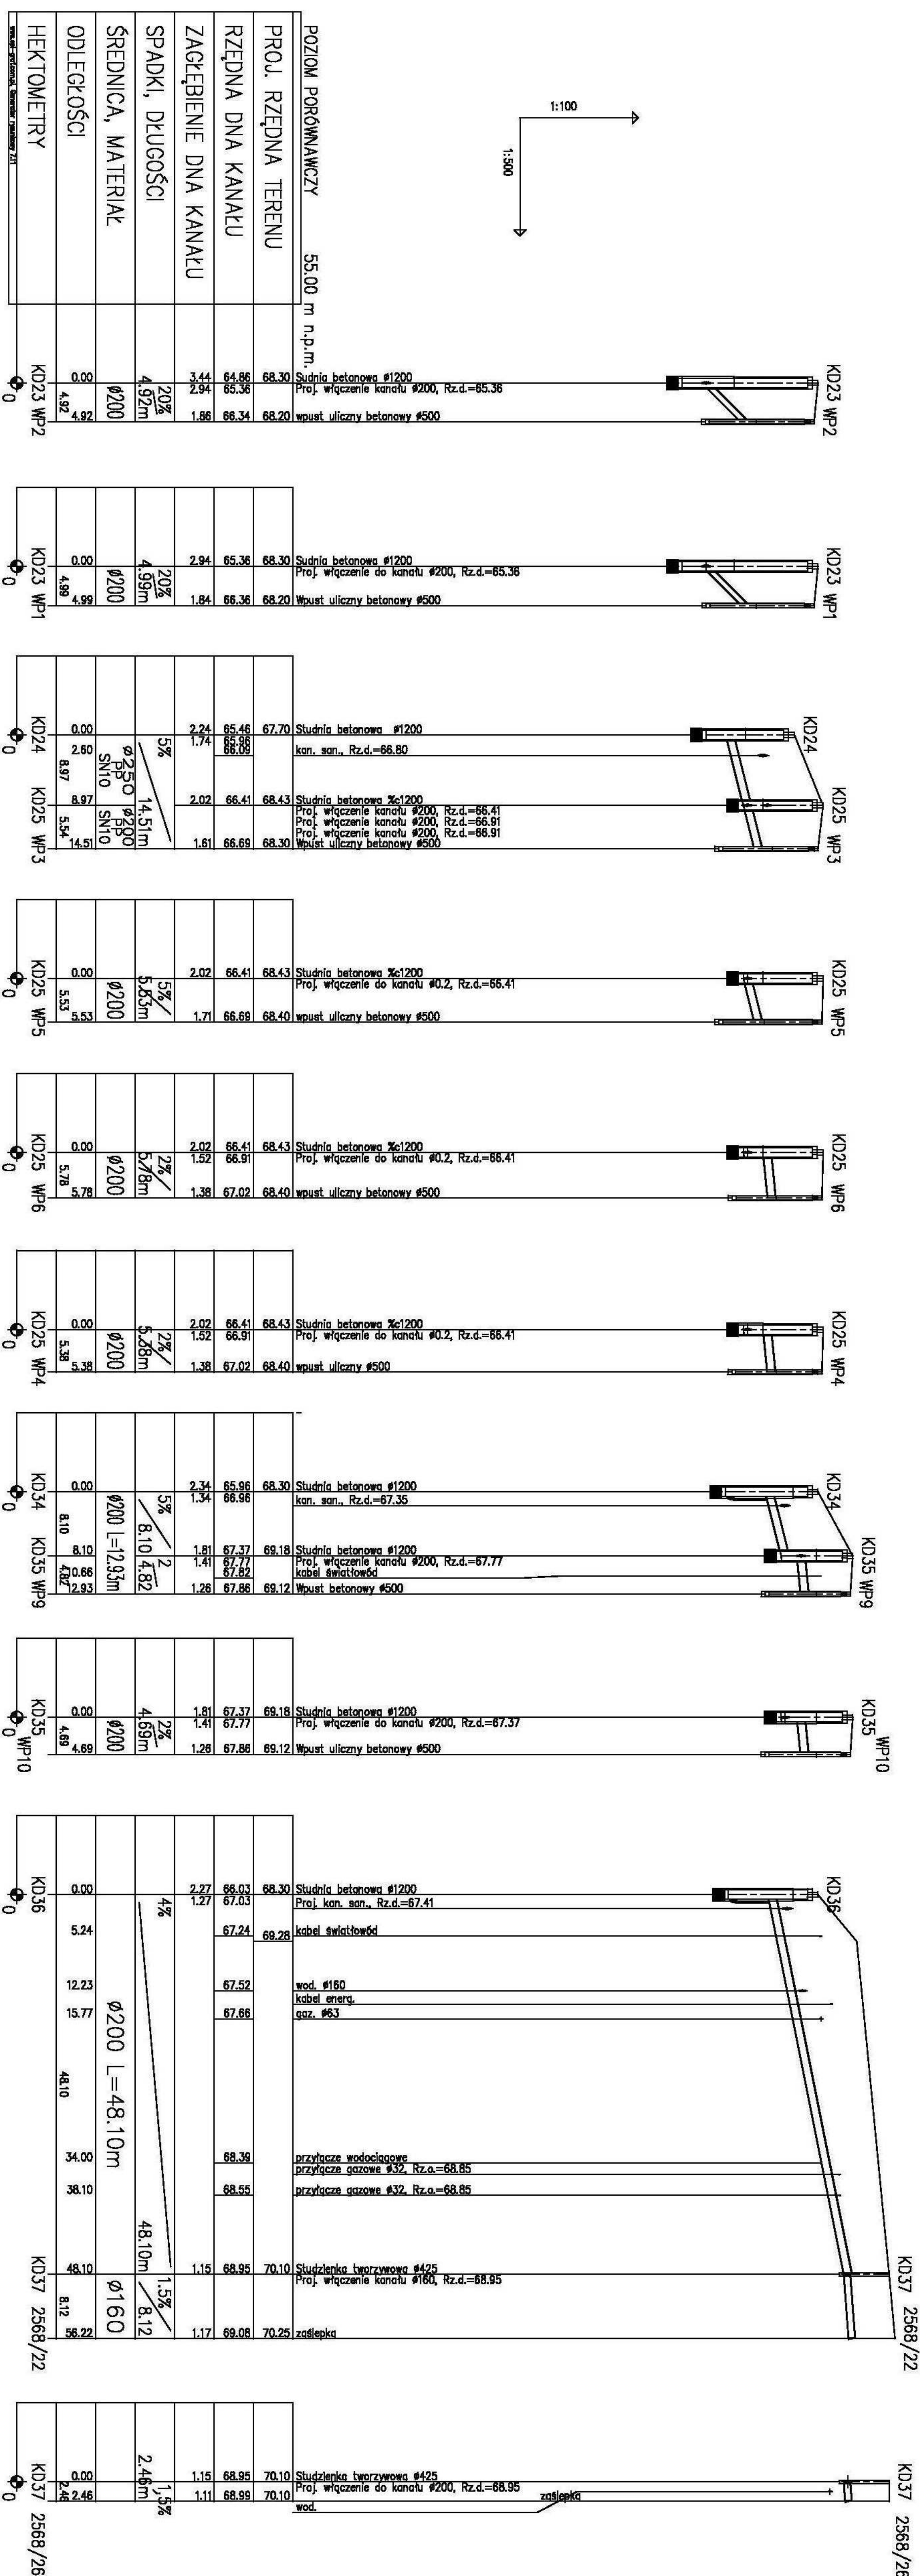


ul. Podgórze

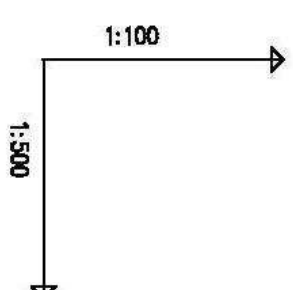

URZĄD MIASTAPIŁOCKA
Wydział Urbanistyki i Architektury
Kierownik Administracji
Architektomiczno - Budowlany
09-400 Płock, Stary Rynek 1
-1-

Uwaga:
Należy zastosować:
-rury polipropylenowe klasy SN10
-włazy w studniach betonowych kl. D400
-wpusty żelwne prostokątne kl. D400

Budowę kanału deszczowego należy skoordynować z zaprojektowaną kanalizacją deszczową o nr ZUD kd 516/05

[illegible]