
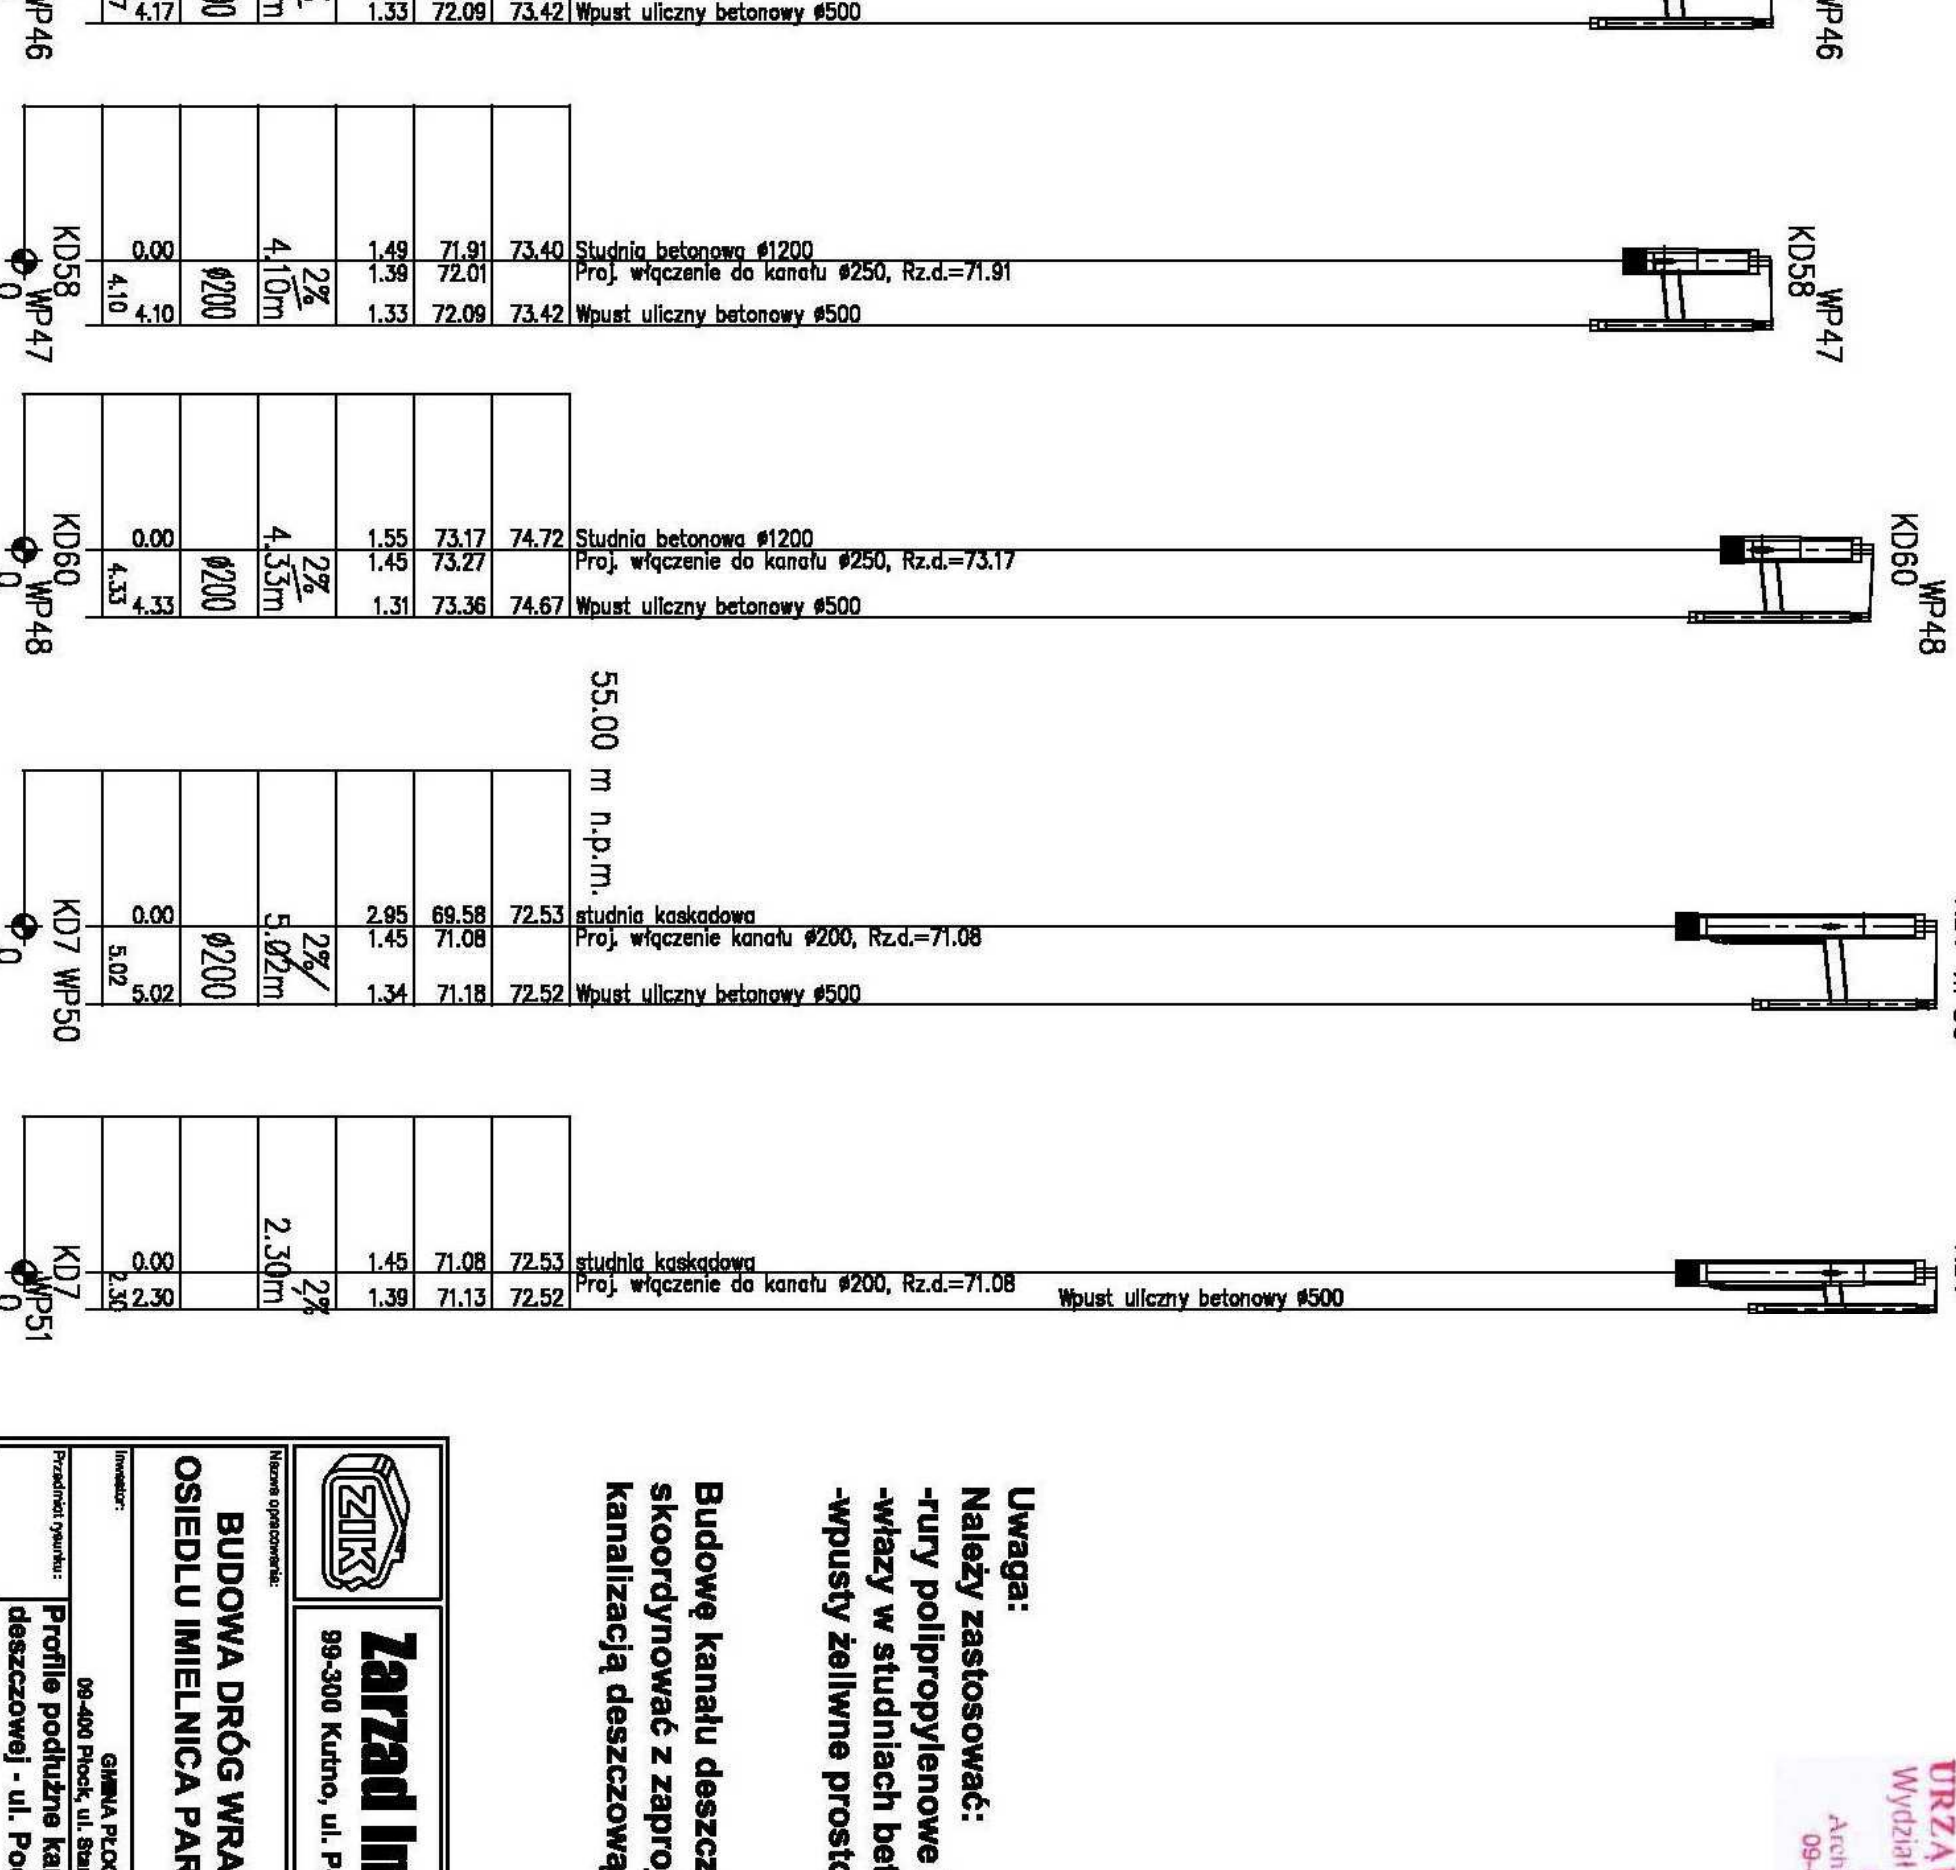
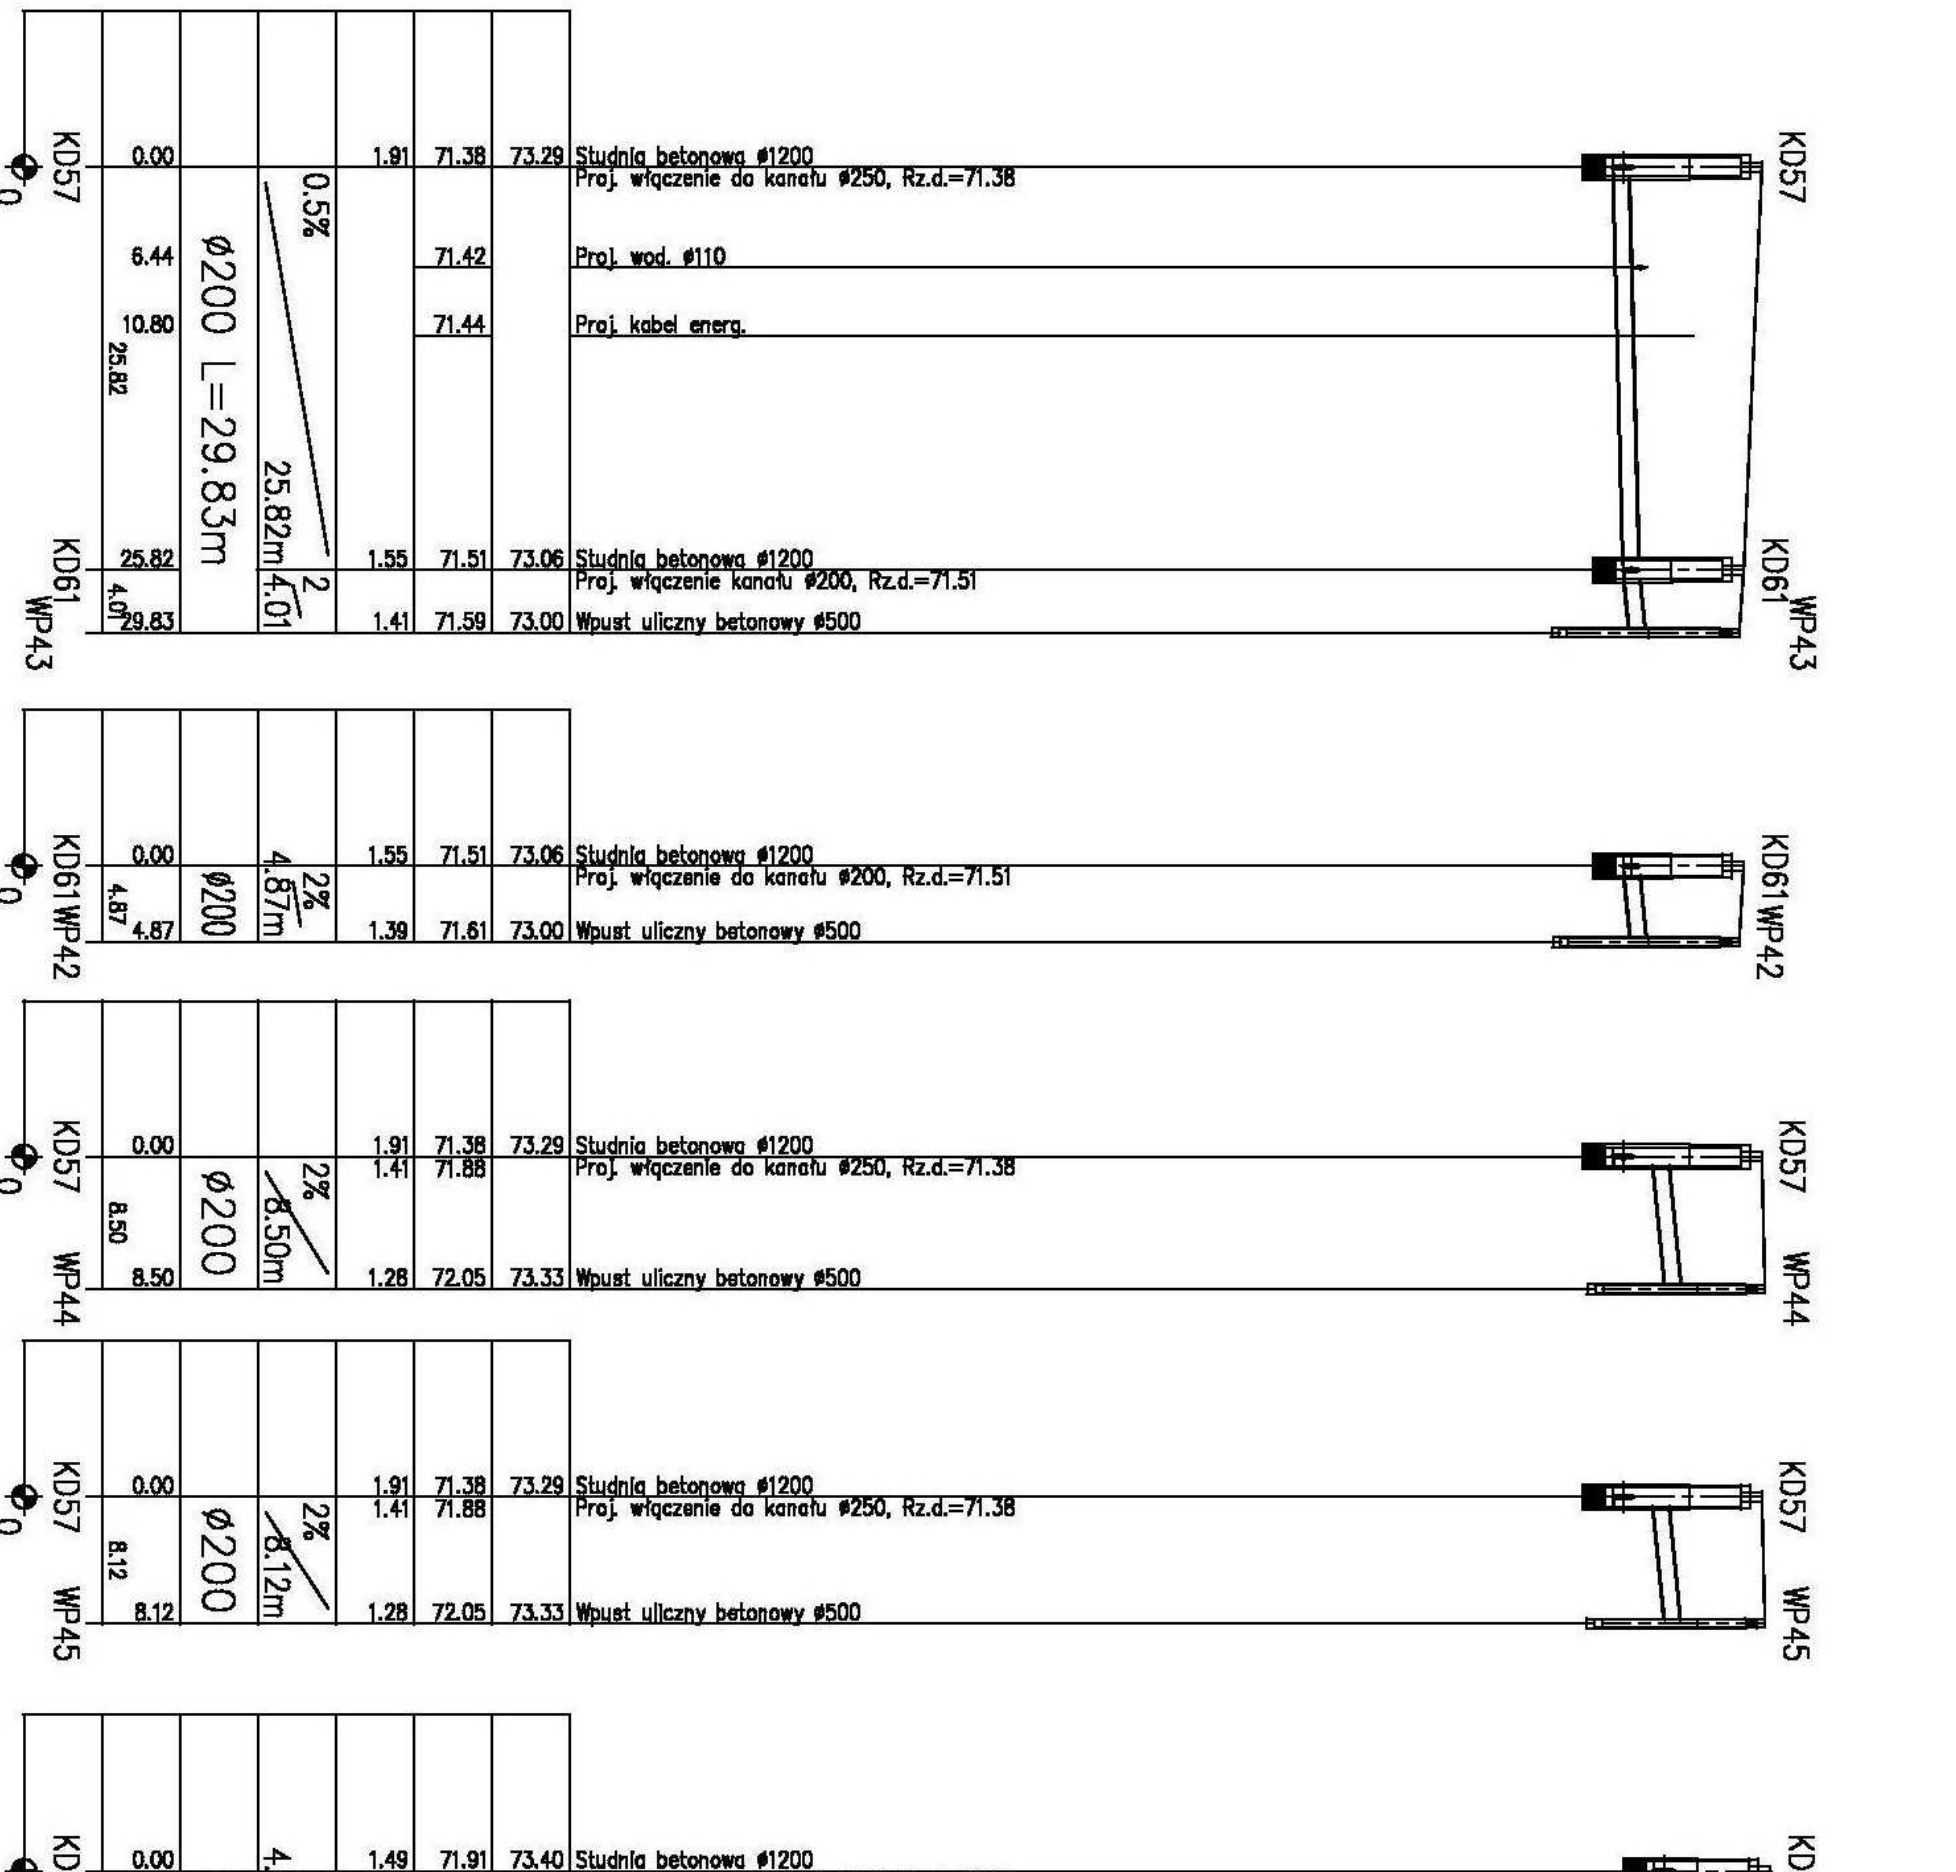
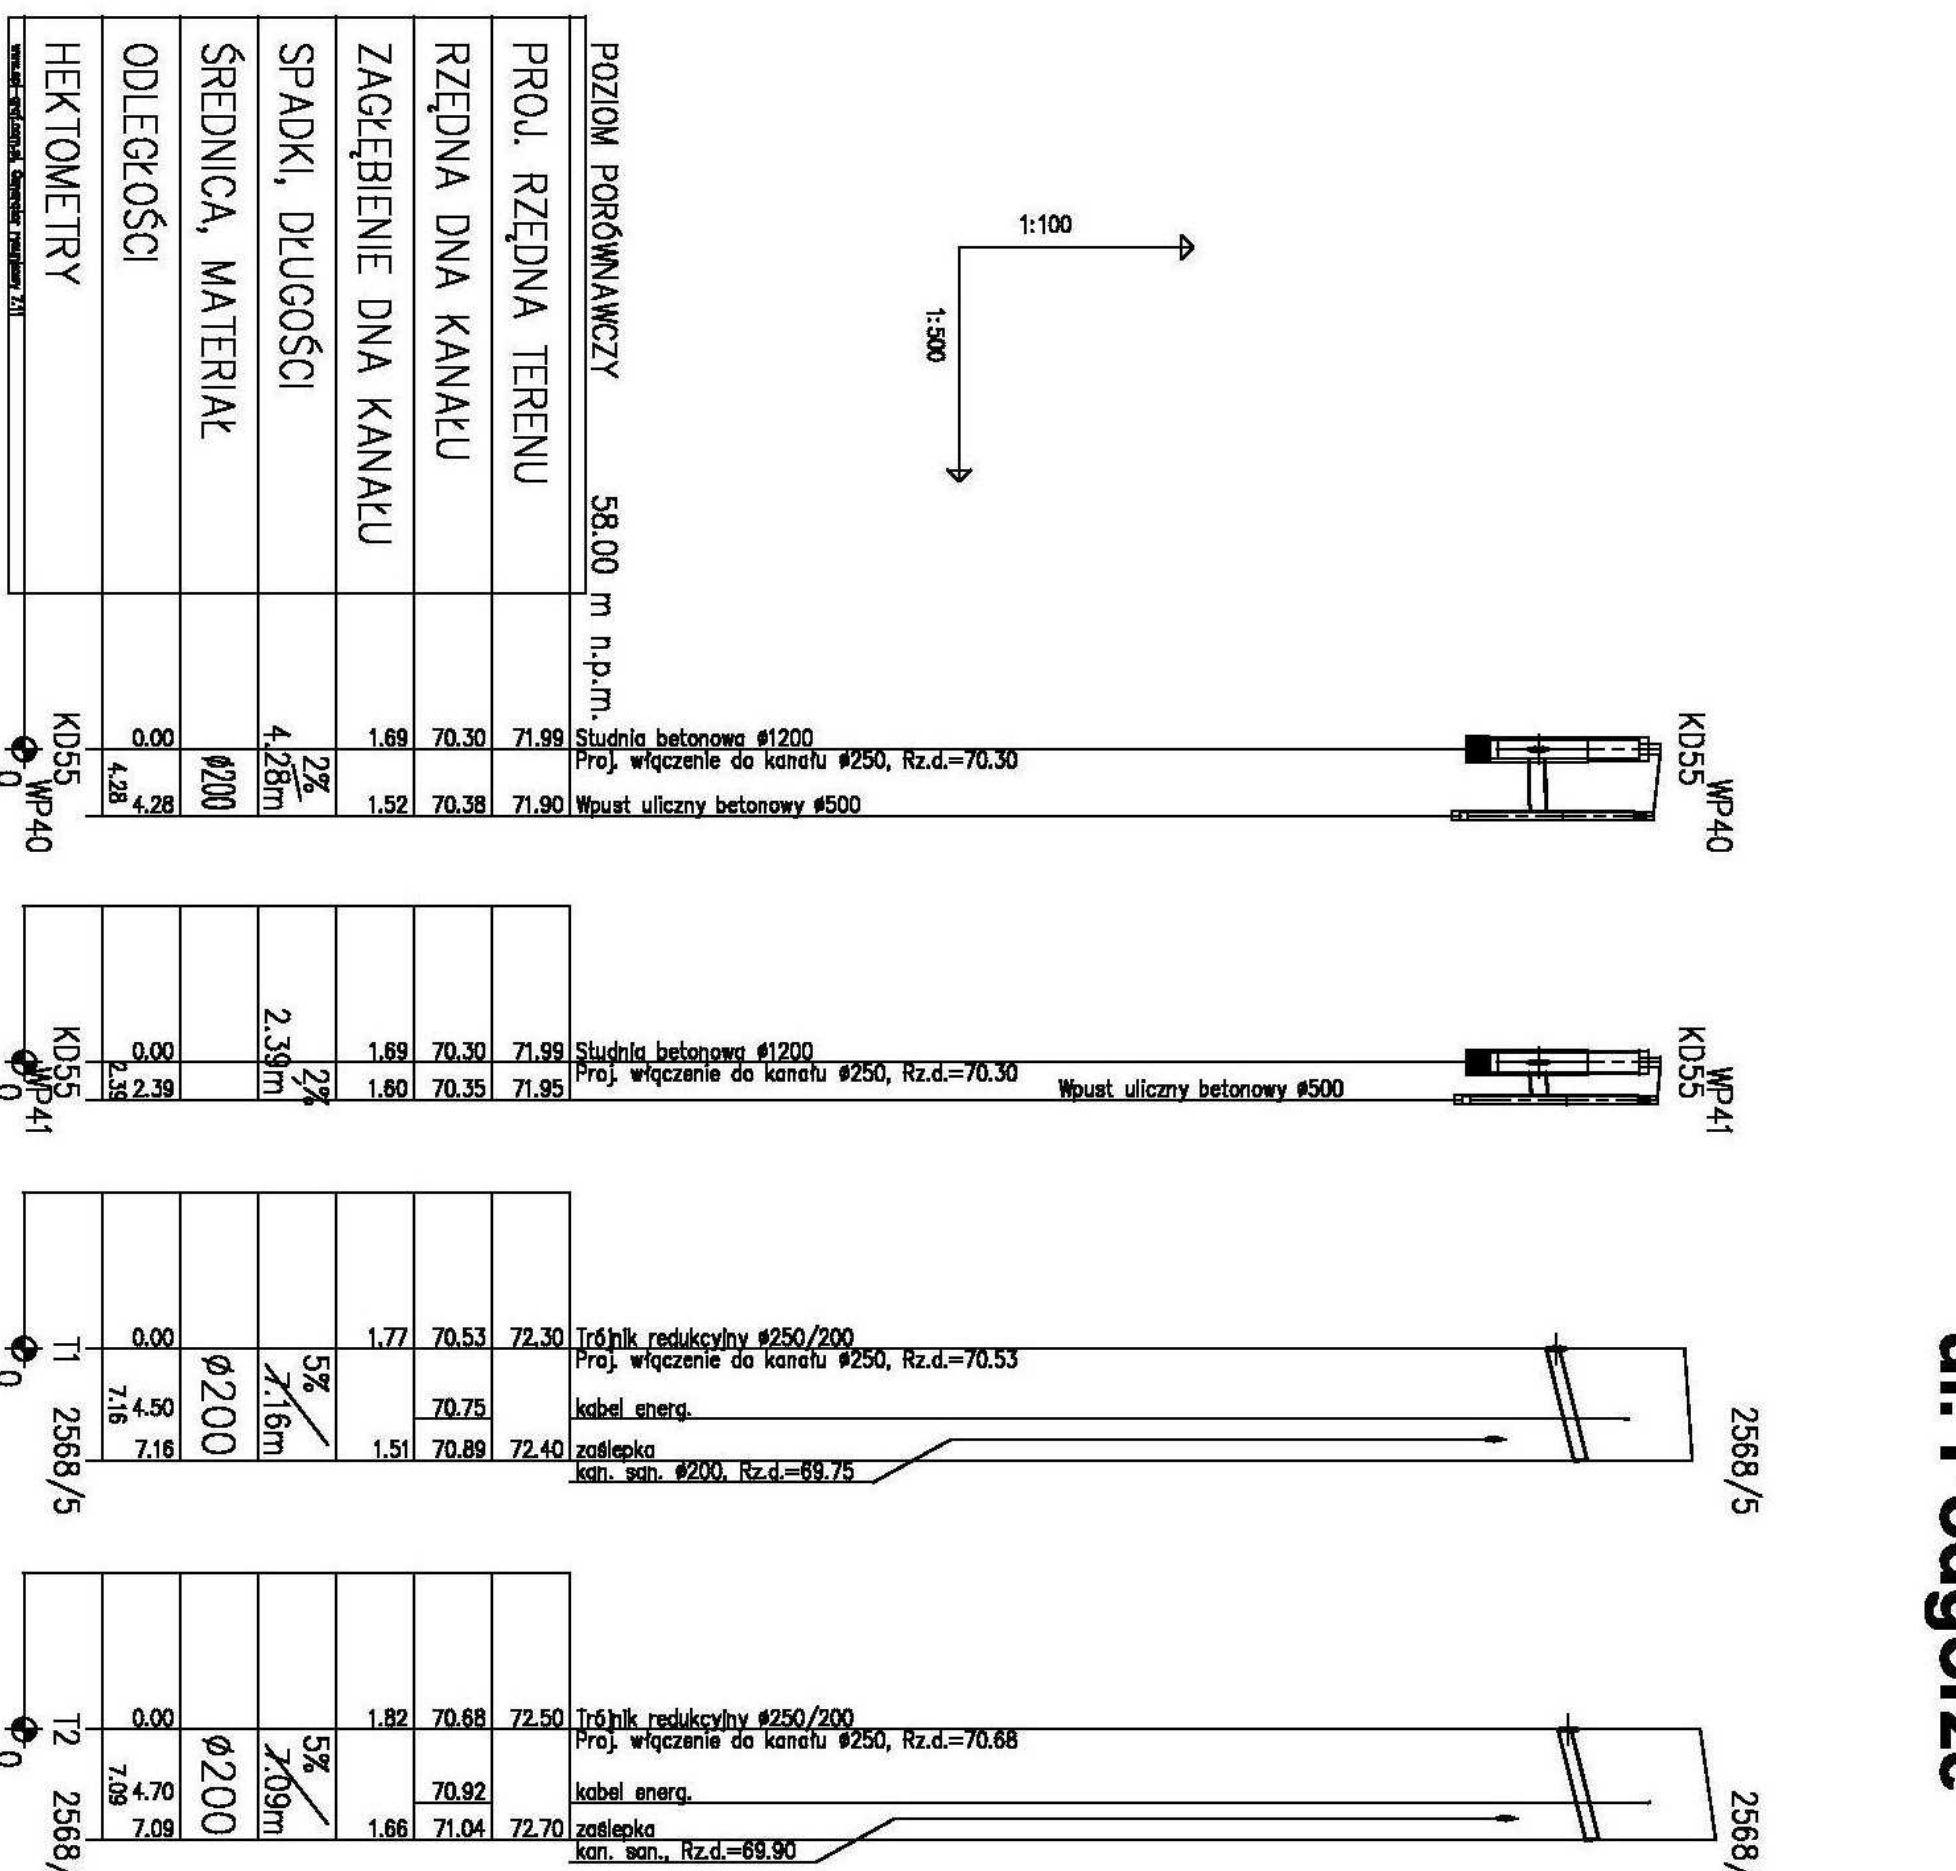


ul. Podgórze

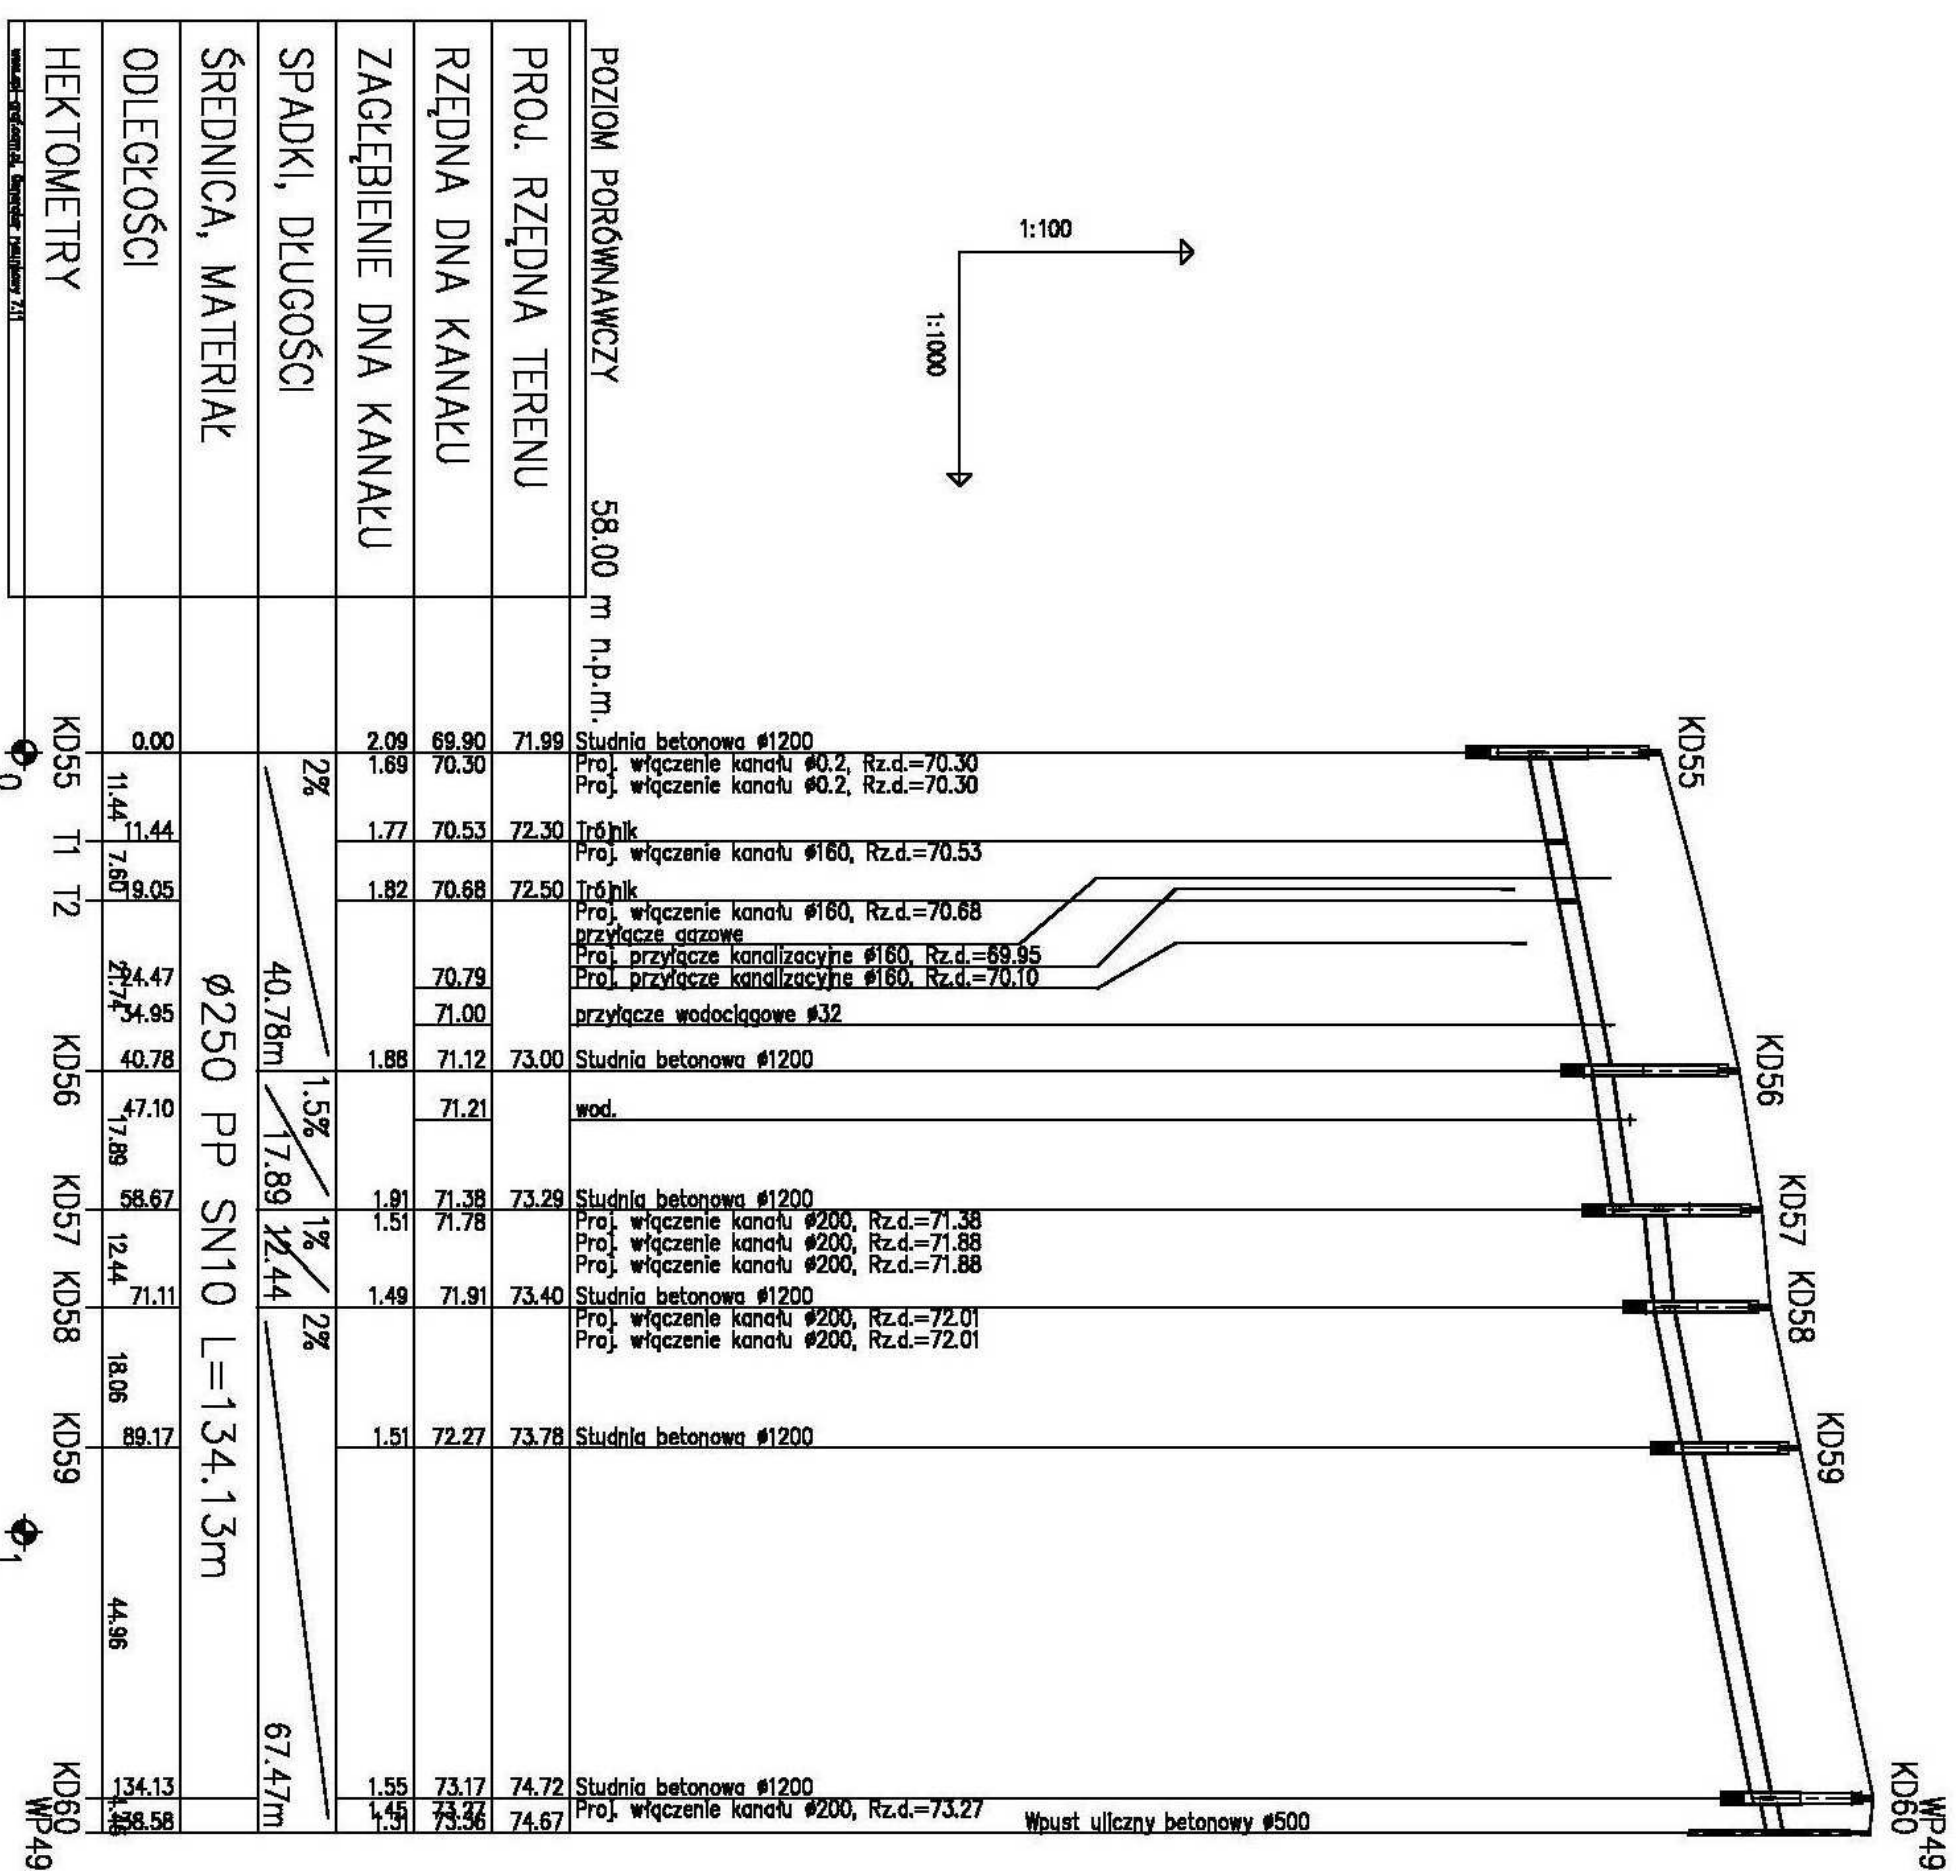

-1-

Uwaga:
Należy zastosować:
-rury polipropylenowe klasy SN10
-włazy w studniach betonowych kl. D400
-wpusty żelbetne prostokątne kl. D400

Budowę kanału deszczowego należy
skoordynować z zaprojektowaną
kanalizacją deszczową o nr ZUD kd 516/05

Zarząd Inwestycji Sp. z o.o. 99-300 Kutno, ul. Podrzeczna 59, tel./fax: (0-24) 254-09-80	
Nazwa obiektu: BUDOWA DRÓG WRAZ Z INFRASTRUKTURĄ NA OSIEDLU IMIELNICA PARCELE (ul. Lisiecia, Podgórze)	
Inwestor: GMINA PIŁOCK	
