


URZĄD MIASTO, PŁOCK
Wydział Urbanistyki i Architektury
Kierownik Administracji
Architektka inżynier - Budowlana
09-400 Płock, Słany Rynek 1
-1-

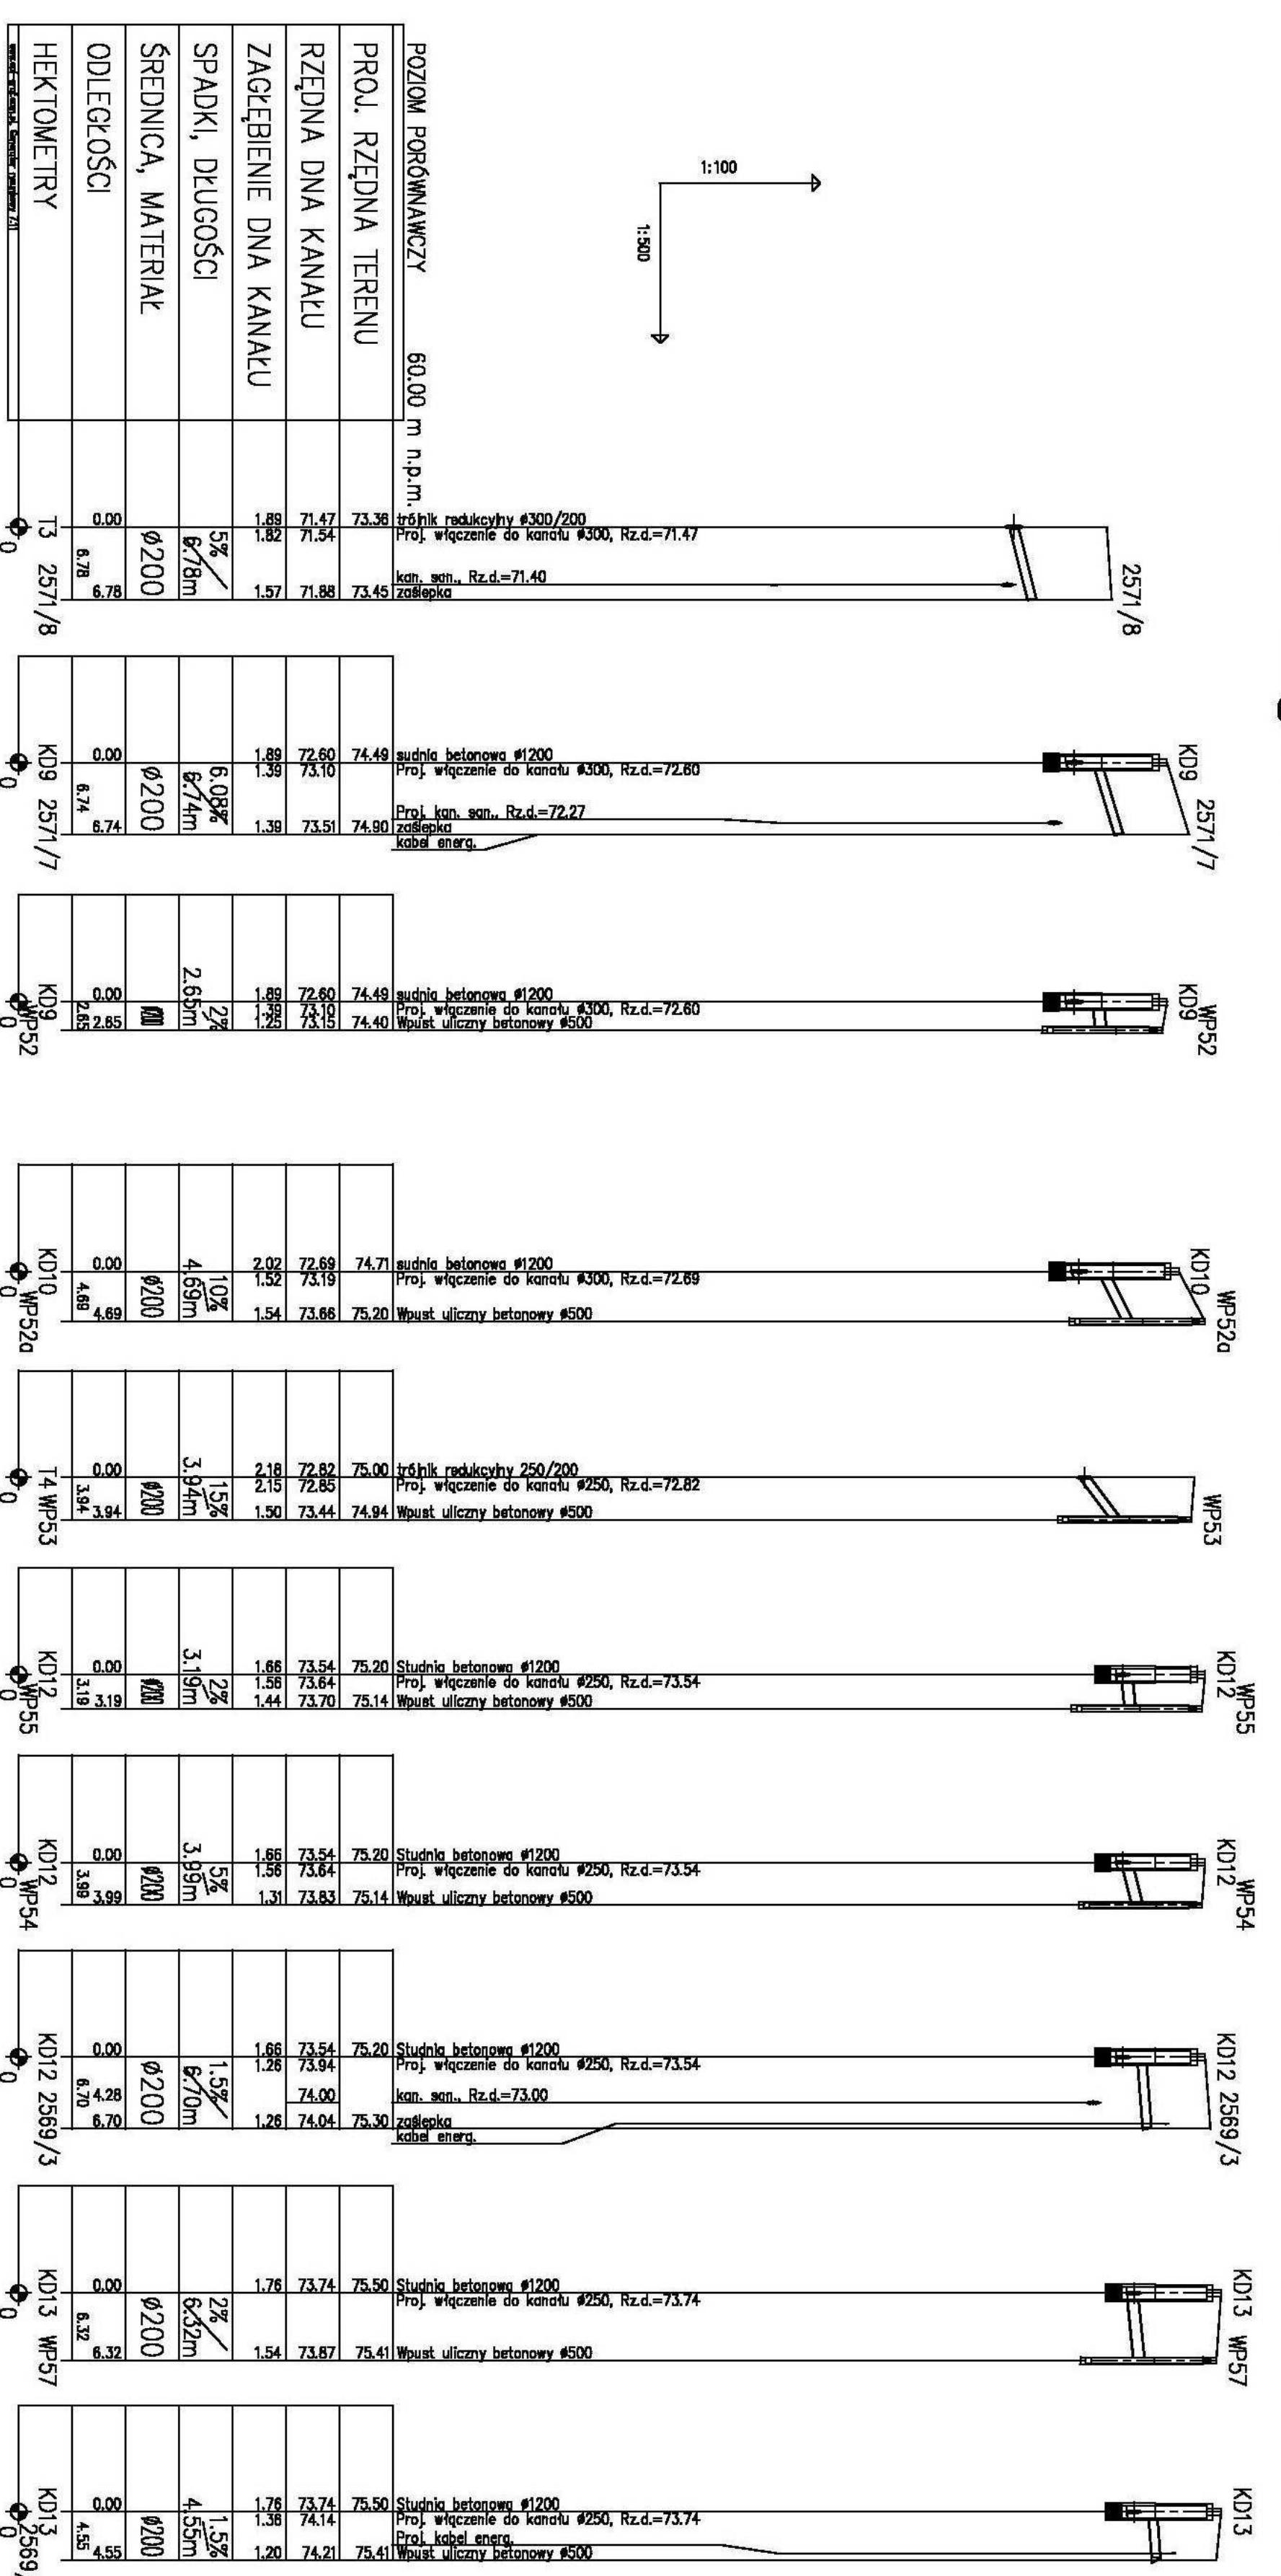

**-rury polipropylenowe klasy SN10
-włazy w studniach betonowych kl. D4
-wpusty żeliwne prostokątne kl. D400**

Zarząd Inwestycji Sp. z o.o.
99-300 Kutno, ul. Podrzeczna 5a, tel./fax. (0-24) 254-09-80

Nazwa opracowania:					
BUDOWA DRÓG WRAZ Z INFRASTRUKTURĄ NA OSIEDLU IMIELNICA PARCELE (ul. Liscaśta, Podgórze)					
Inwestor:	GMINA BŁOCK				
Prowadzący projekt:	98-000 Rostk, ul. Świąt Byrka 1				
Profilę podłóżne kanalizacji deszczowej - ul. Podgórze	№	Długość	Data	Wzrost	Wzrost
mgr inż. Ł. Tarnowski	7	1,00/0,600	Kwiecień 2008	1,00/0,600	1,00/0,600
mgr inż. H. Tarnowski	1,00/0,600/0,600	1,00/0,600	1,00/0,600	1,00/0,600	1,00/0,600