
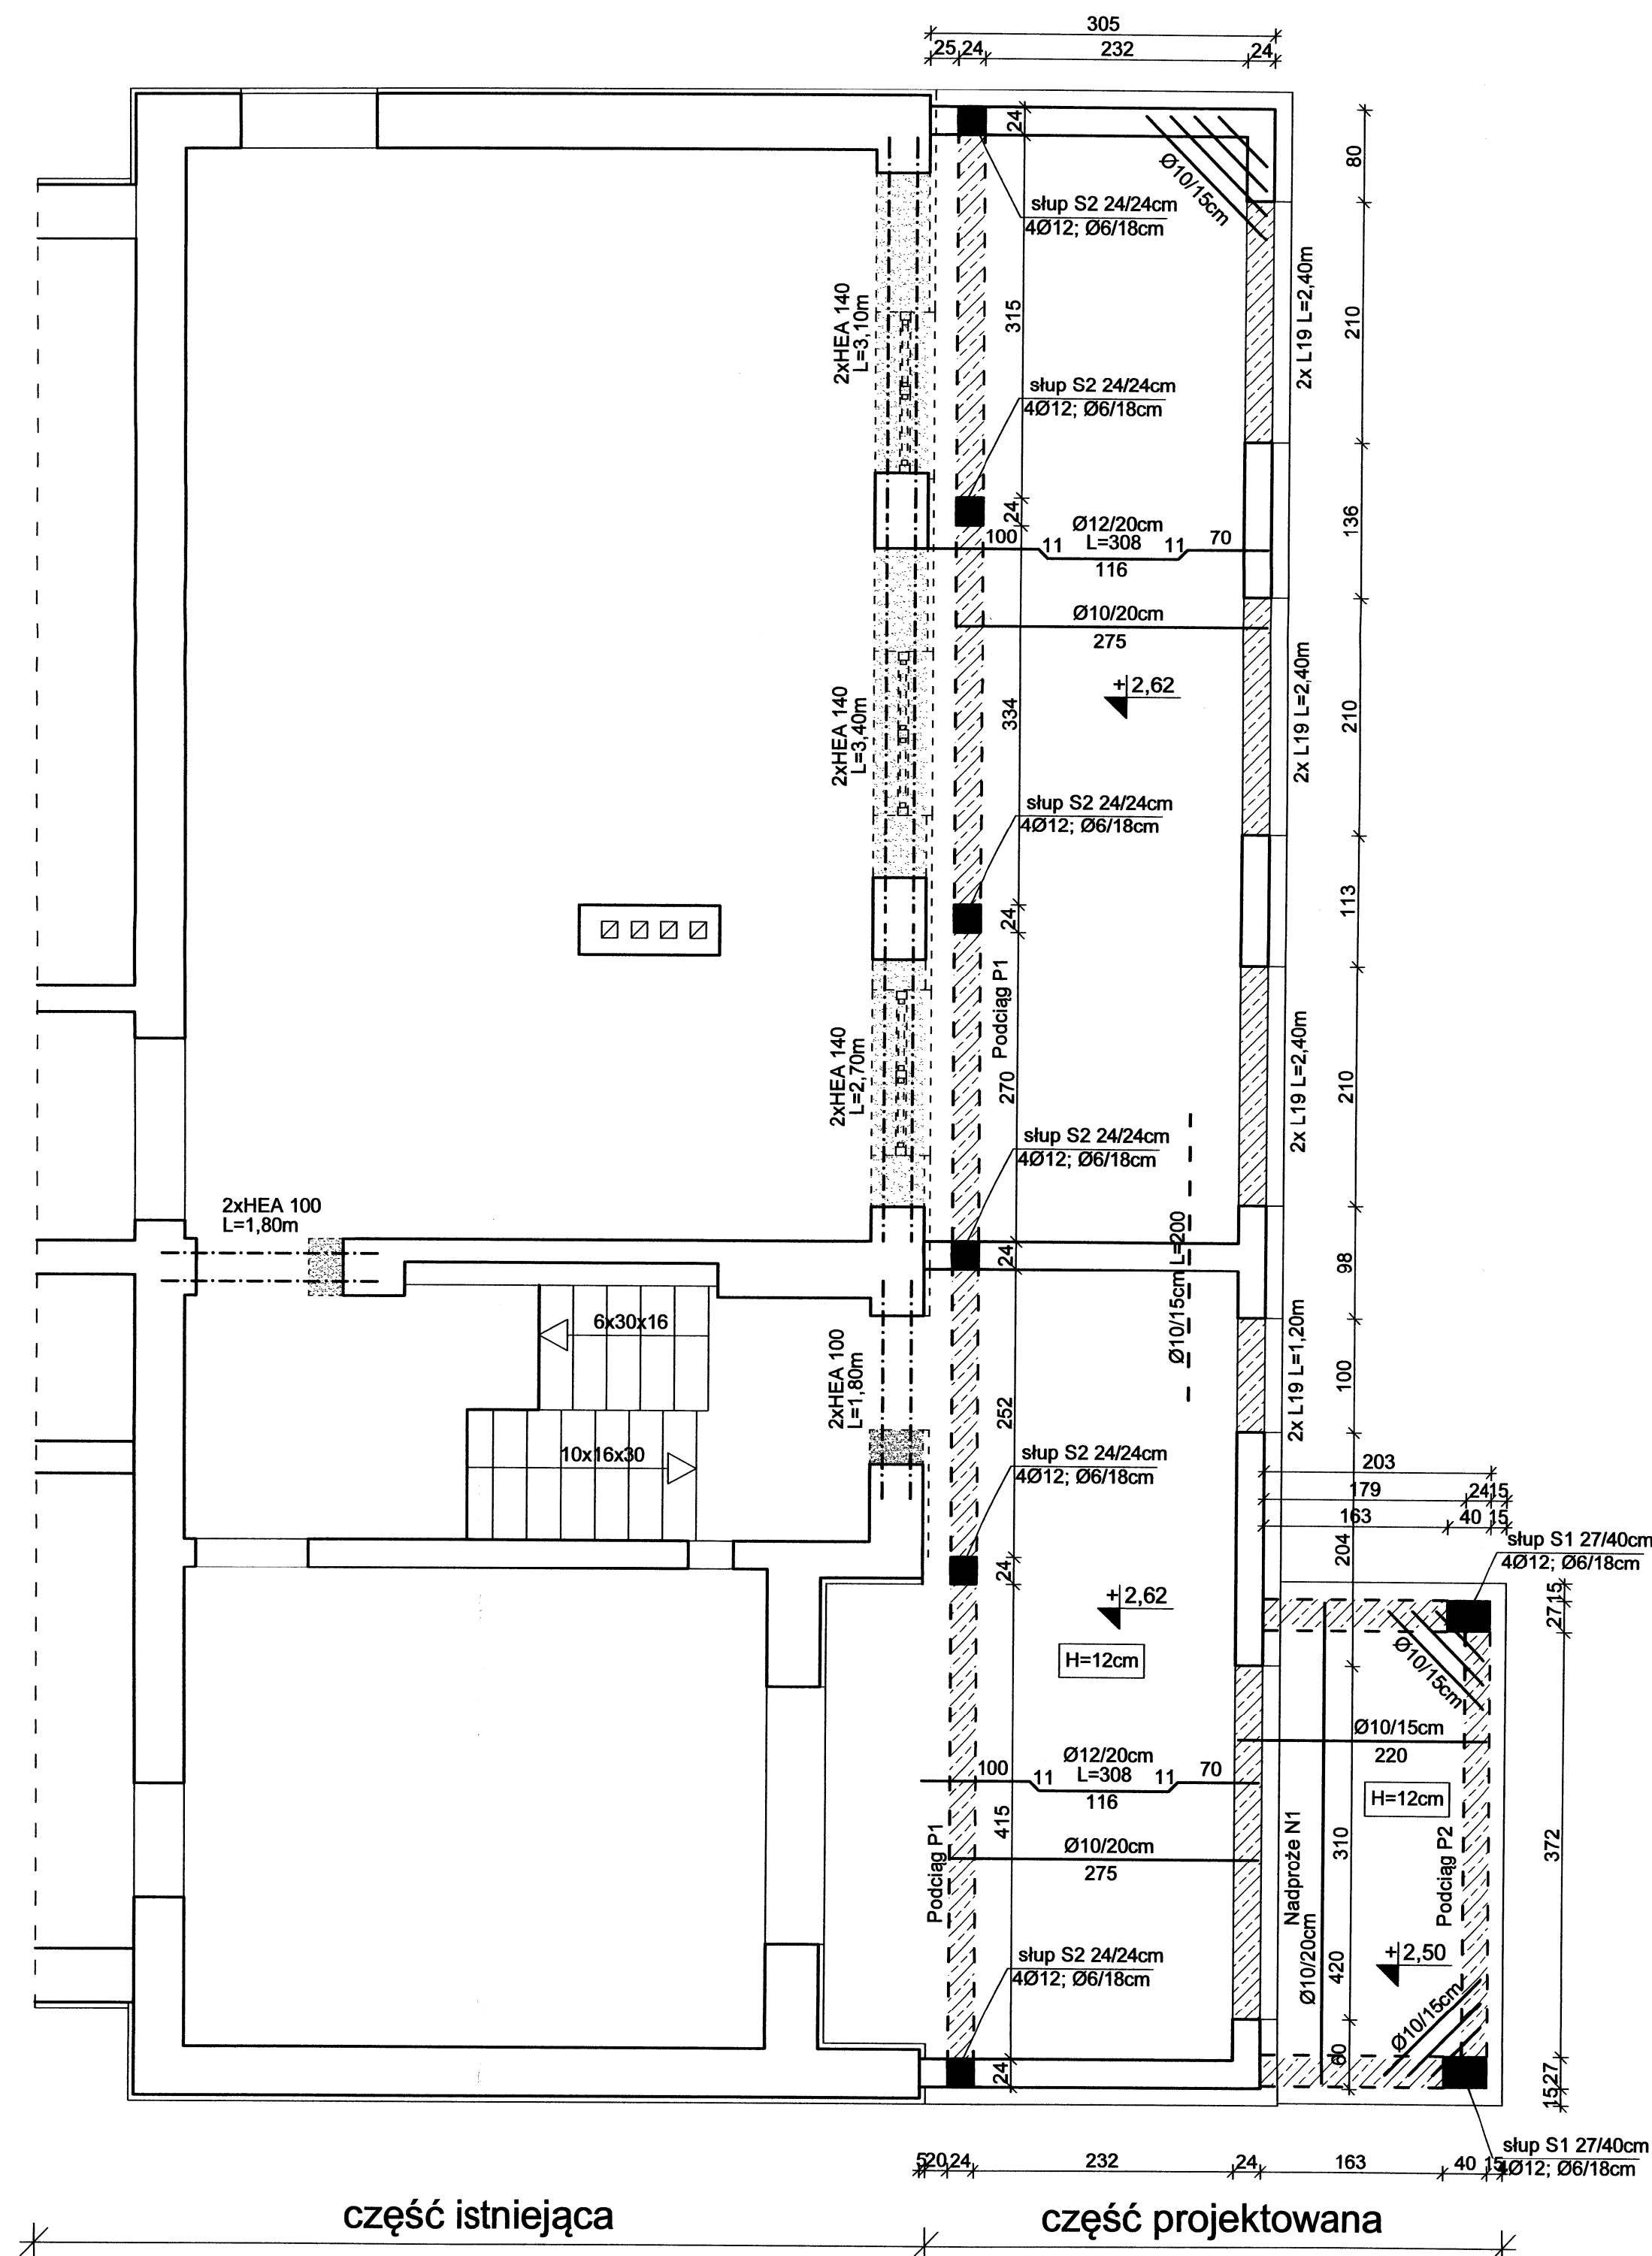


skala: 1:50

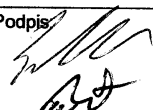

BETON: B20
otulenie: 20mm
Stal: BSt 500S i St3S

AKTUALIZACJA str. 69

PROJEKTOWANIE KUBOWNYCH PIOTR SULKOWSKI 09-407 Plock, Wacława Lachmana 20 m. 12 e-mail: piotr.sulkowski@interia.pl tel. 696-052-056		Data 13.06.2018
Temat projektu: Rozbudowa budynku Straży Miejskiej		Skala 1:50 Nr rys. 10
Adres inwestycji: Płock ul. Otołińska 10 nr ew. dz. 4/1 i 4/3		
Tytuł rysunku: Schemat stropu nad parterem		Podpis 
Projektował: upr. bud. MAZ/0018/POK/06 mgr inż. Piotr Sulkowski Sprawdził: upr. proj. 358/2 mgr Tadeusz Roguski		