



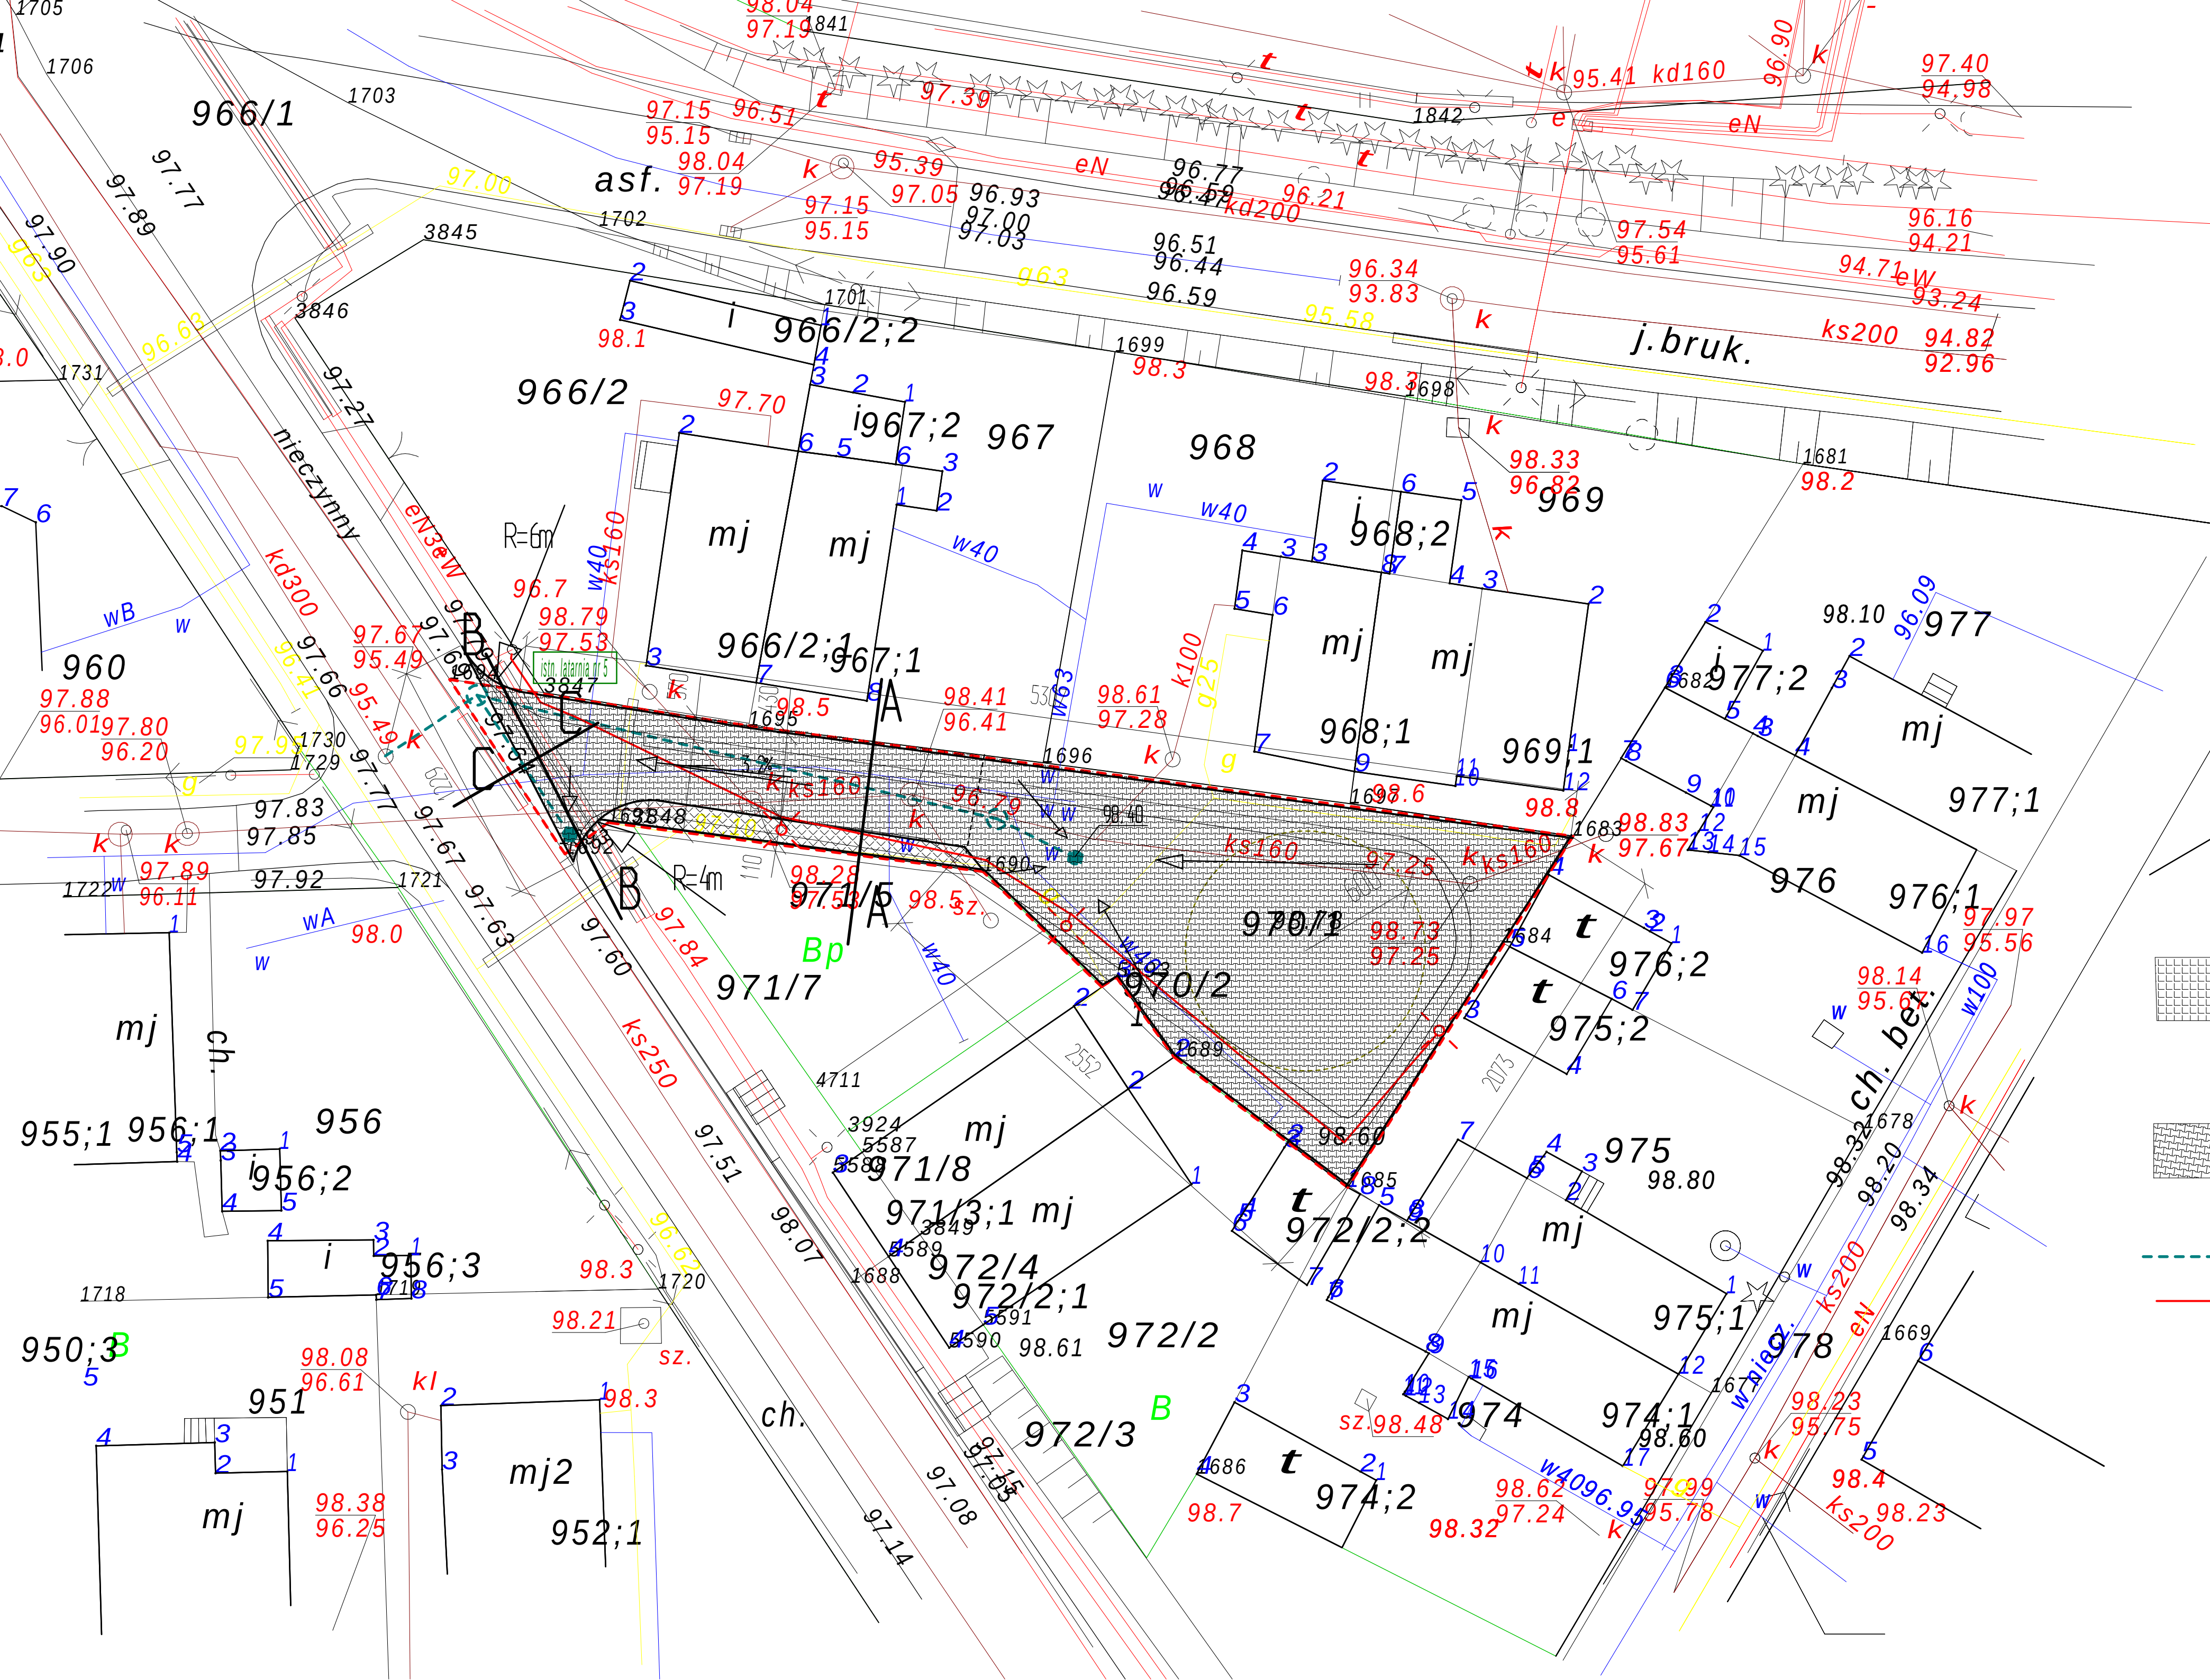


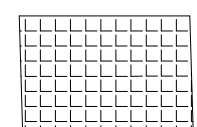

skarpa wyłożona
płytami azurowymi
wypełniona ziemią
i obsiana trawą
KOLOR SZARY



skarpa wyłożona
płytami azurowymi
wypełniona ziemią
i obsiana trawą
KOLOR SZARY

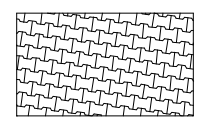

kostka betonowa
8cm na podbudowie
z tłuczni betonowego
0/63 gr 30cm
KOLOR SZARY



kostka betonowa
8cm na podbudowie
z tłuczni betonowego
0/63 gr 30cm
KOLOR SZARY



projektowana kanalizacja deszczowa



projektowane oświetlenie

Rys Nr 2	Plan zagospodarowania	skala 1:200
Tytuł projektu	Program funkcjonalno-użytkowy dla zadania: Budowa ulicy Poprzecznej na działce nr ew. 970/1 w Płocku	
obiekt	ulica Poprzeczna	
inwestor	Gmina Miasto Płock ul. Stary Rynek 1 09-400 Płock	
adres budowy	Płock ul. Poprzeczna dz. nr ew. 970/1	
opracował	 ARZĘDZOWNIA BUDOWLANA ul. Świdzińska 10/12 09-400 Płock, ul. Świdzińska 10 tel. 0241 778 222, 0241 778 100	
data	maj 2018	