


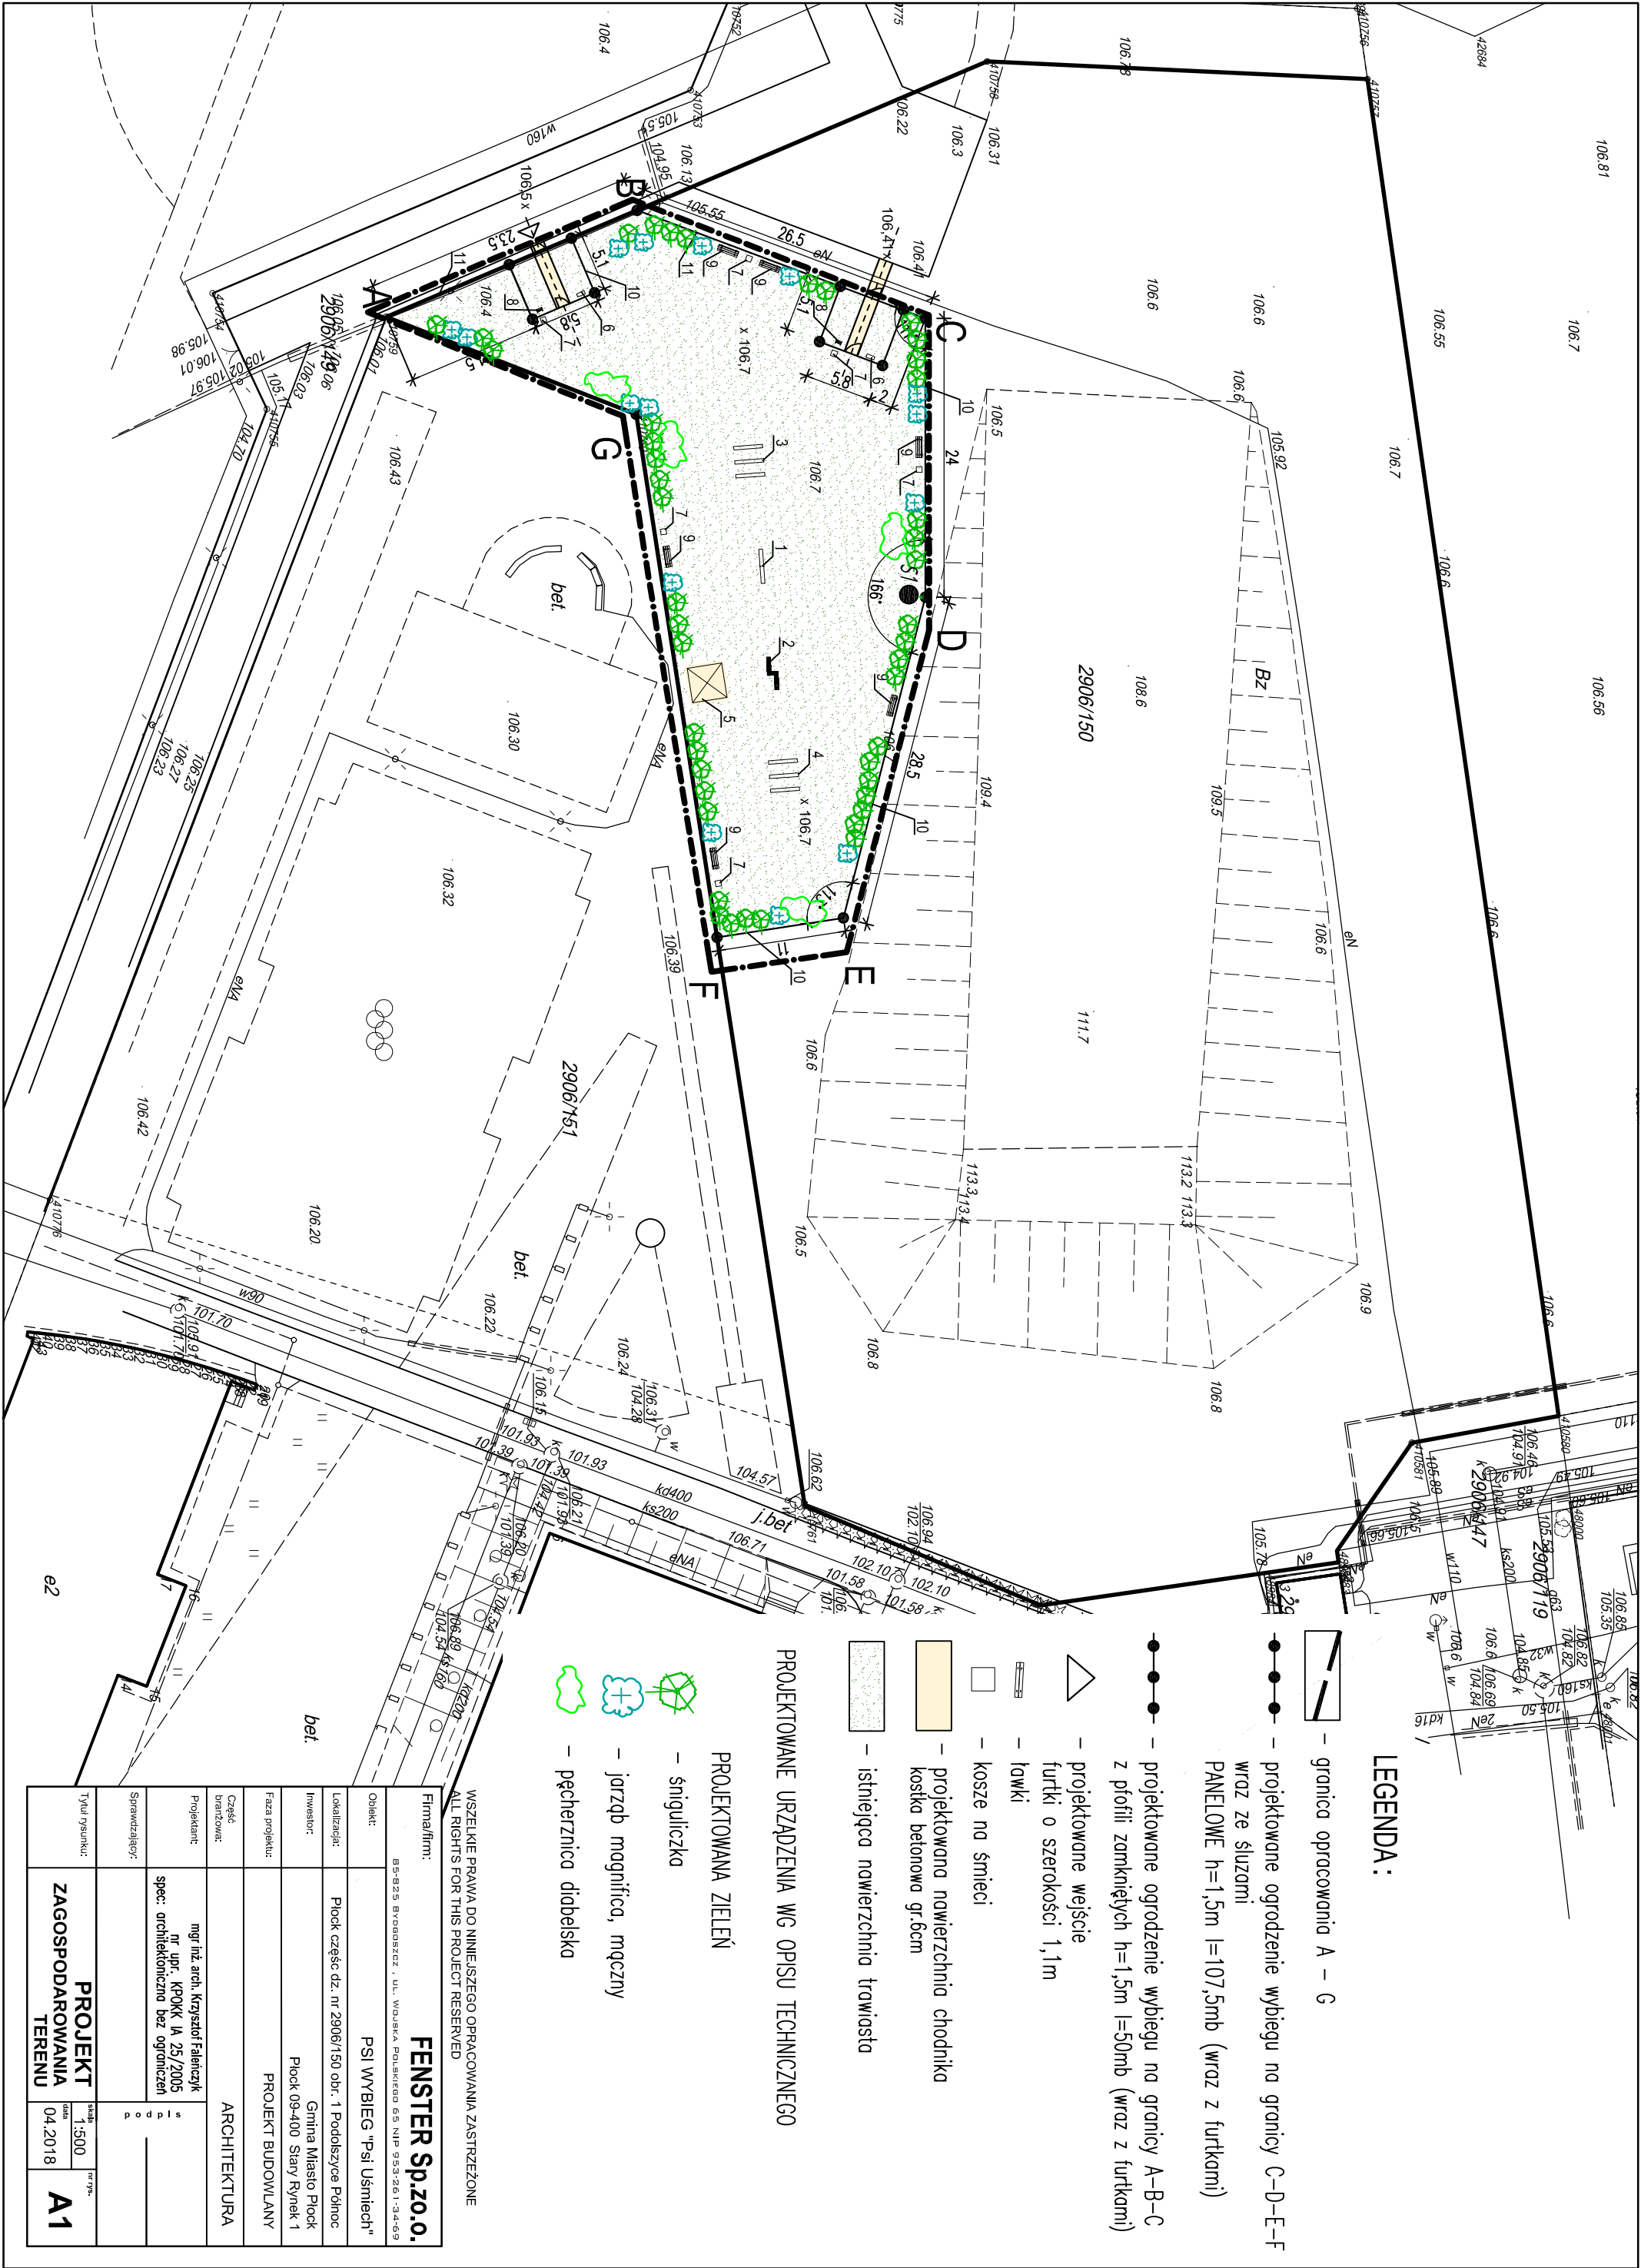

LEGENDA :

- granica opracowania A – G
- projektowane ogrodzenie wybiegu na granicy C-D-E-F wraz ze słupami
PANELOWE h=1,5m l=107,5mb (wraz z furtkami)
- projektowane ogrodzenie wybiegu na granicy A-B-C z pfofilii zamkniętych h=1,5m l=50mb (wraz z furtkami)
- projektowane wejście furtki o szerokości 1,1m
- ławki
- kosze na śmieci
- projektowana powierzchnia chodnika kostka betonowa gr.6cm
- istniejąca powierzchnia trawnika

PROJEKTOWANE URZĄDZENIA WG OPISU TECHNICZNEGO

PROJEKTOWANA ZIELEŃ

- śmiguliczka
- jarząb magnifico, mączny
- pęcherznica diabelska

WSZELKIE PRAWA DO NINIEJSZEGO OPRACOWANIA ZASTRZEŻONE ALL RIGHTS FOR THIS PROJECT RESERVED			
FENSTER Sp.zo.o.			
Firma/Imię: B5-825 BYDGOŚCZ , UL. WOJSKA POLSKIEGO 65 NIP 953-261-34-69			
Obiekt:	PSI WYBIEG "Psi Usmiech"		
Lokalizacja:	Plock część dz. nr 2906/150 obr. 1 Poddleszyce Północ		
Inwestor:	Gmina Miasto Plock		
Faza projektu:	Plock 09-400 Stary Rynek 1		
Opis:	PROJEKT BUDOWLANY		
Właściciel:	ARCHITEKTURA		
Projektant:	mgr inż. arch. Krzysztof Faleńczyk		
Specjalizacja:		spec. architektoniczna bez ograniczeń	
Sprawdzający:		mgr inż. arch. Krzysztof Faleńczyk	
Tytuł rysunku:		PROJEKT ZAGOSPODAROWANIA TERENU	
Skala:		1:500	
Data:		04.2018	
Wzrost:		A1	