



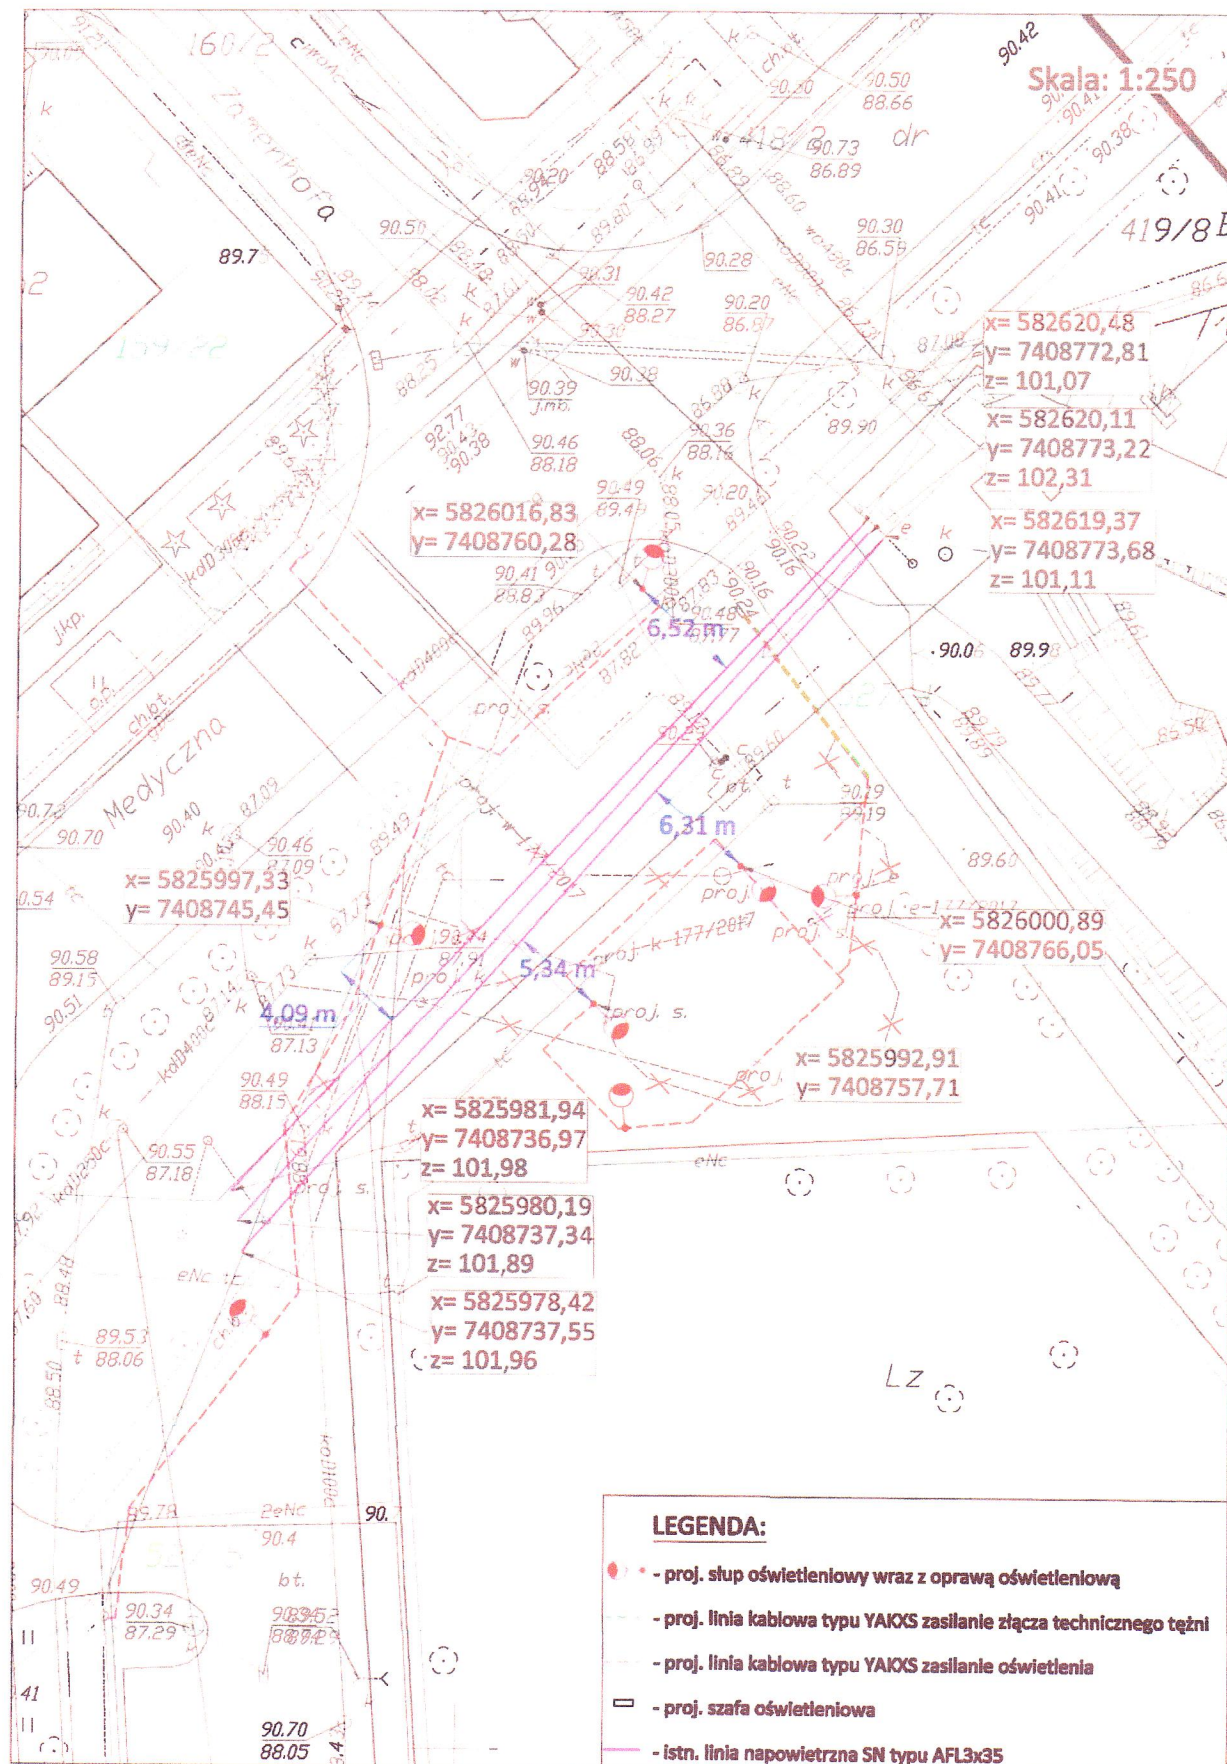

Profil został przygotowany dla projektowanego słupa zlokalizowanego najbliżej istniejącej linii SN 15kV. Zgodnie z normą PN-EN 50341-1:2013-03, Tablica 5.11 minimalny odstęp izolacyjny latarni od linii elektroenergetycznej średniego napięcia o napięciu znamionowym powinien wynieść 2,6m. Zgodnie z załączonym profilem odstęp pionowy wynosi: 6,3m, natomiast odstęp poziomy od skrajnego przewodu 4,16m. Zgodnie z normą minimalny odstęp jest spełniony.

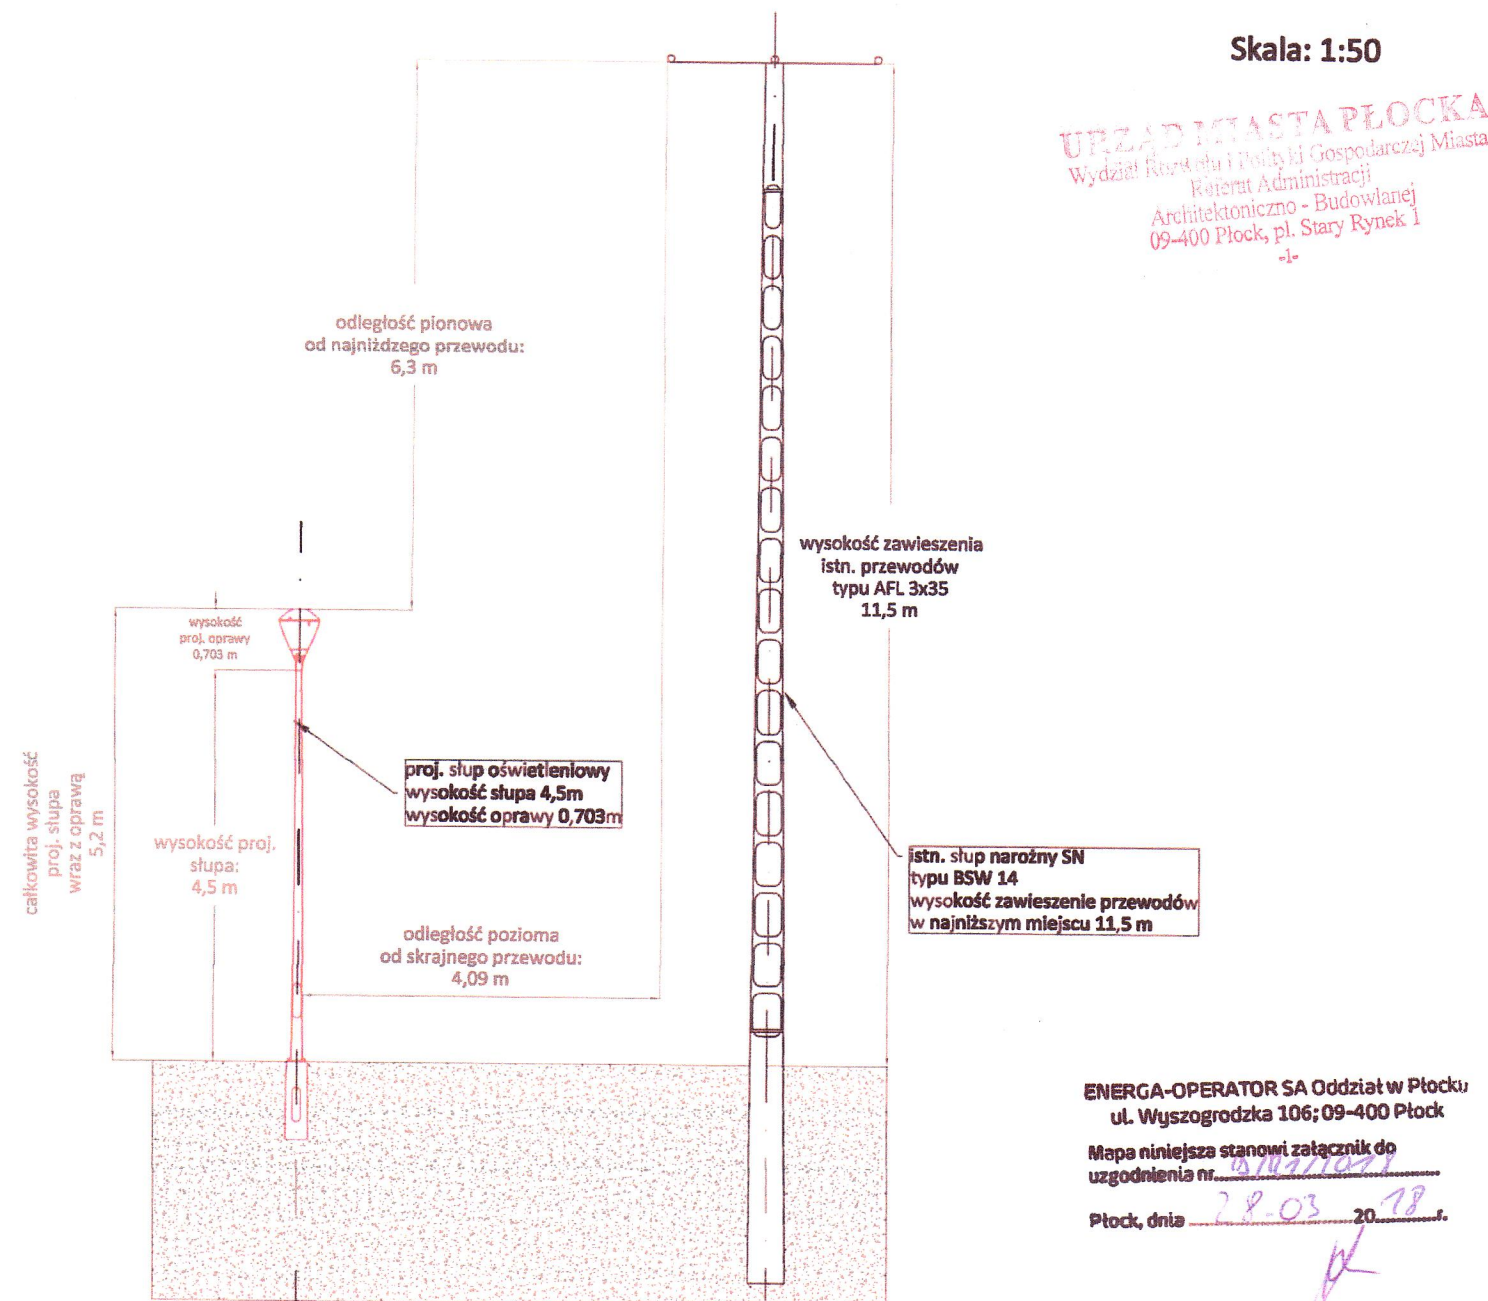

GRIMA ARCHITECTURA I KRAJOBRAZ Sp. z o.o.
ul. Chłopa 17 lok. 415 01-446 Warszawa
tel/fax: 22-666-66-66, kom: 503-123-653
e-mail: projekt@grima.com.pl
www.grima.com.pl

GRIMA MIASTO PŁOCK
ul. Stary Rynek 1 09-400 Płock

Dz. nr: 5276, 5274, 5285, 52811 Obgł: 0003



158/17 01/2018 2 0

ZA ZGODNOŚĆ
Z ORYGINAŁEM
Mariusz Naiman