


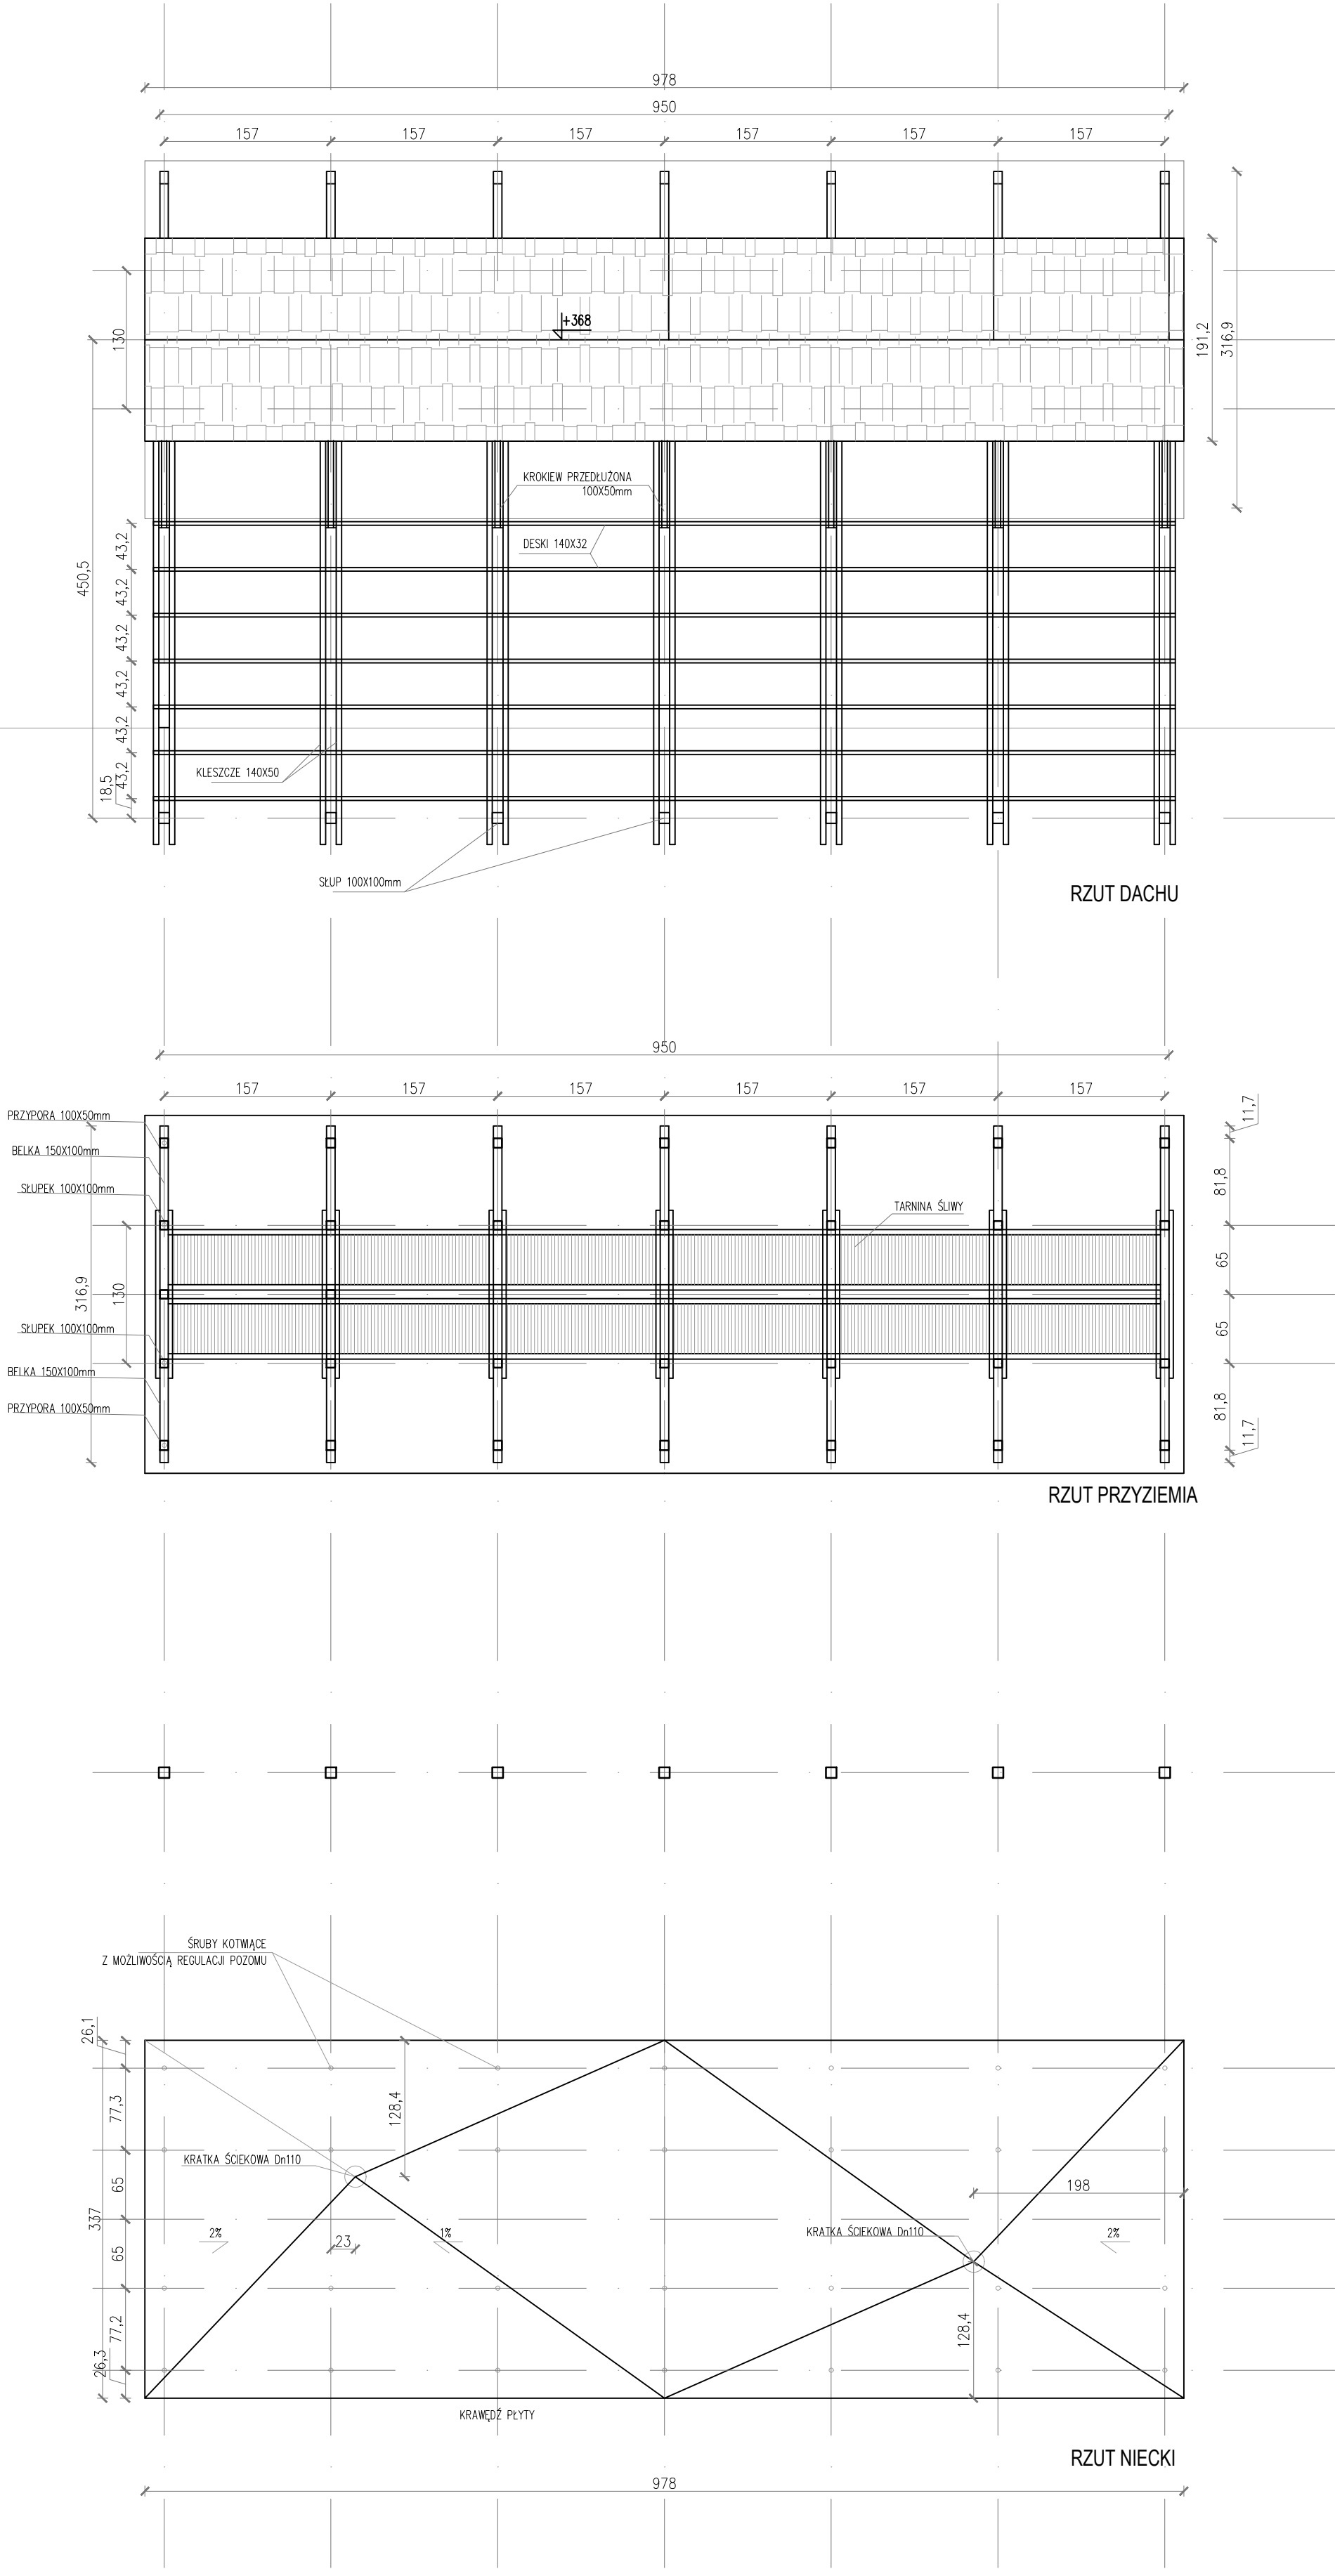

KOLORYSTYKA:
konstrukcja z drewna sosnowego - kolor naturalny
dach krokwiowy gont osikowy - kolor brąz
tarnina - tarnina śliwy - kolor naturalny

KONSTRUKCJA TĘŻNI:
Drewno klasy C27, wilgotność 25%.
Klasa impregnacji: IV.
Klasa impregnacji ogniowej: Bs2d0.
Beton C30/37 W10.



GRIMA ARCHITEKTURA I KRAJOBRAZ Sp z o.o.
ul. Ciołka 17 lok 415 01-445 Warszawa
tel/fax: 22-896-95-55, kom: 503-123-553
e-mail: projekt@grima.com.pl,
www.grima.com.pl

INWESTOR: GRIMA PŁOCK					
ADRES: Ul. Stary Rynek 1 09-400 Płock					
PROJEKT: BUDOWA TĘŻNI SOLANKOWEJ NA OSIEDLU WINIARY - BUDŻET OBYWATELSKI					
Dz. nr : 527/5, 527/4, 526/5, 526/11 Obręb: 0003					
TYTUŁ: Rzuty tężni					
PROJEKTANT:	TYTUŁ, IMIĘ I NAZWISKO:	NR. UPRAWNIENI:	PODPIS:		
PROJEKTANT	mgr inż. arch. Andrzej Małek	St-502/84			
SPRAWDZAJĄCY	mgr inż. arch. Michał Małek	MA/068/12			
OPRACOWAŁ	inż. arch. kraj. Mariusz Naumienko	-			
OPRACOWAŁ	mgr inż. arch. kraj. Maciej Kubaśzewski	-			
FAZA:	NR PROJEKTU:	DATA:	SKALA:	NUMER RYSUNKU:	REWIZJA:
PW	156/17	01/2018	1:50	R.1.1	0
Wszystkie wymiary podane bez miara są w centymetrach. Nie wolno odczytywać żadnych wymiarów z tego rysunku. Odczytywanie wymiarów z rysunku jest sprawozdaniem. Wymiar w naturze i przekazywanie informacji o zmianach w wymiarach do biura architektonicznego. Prawa autorskie do tego rysunku przysługują GRIMA ARCHITEKTURA I KRAJOBRAZ. BEZ JEJ ZGODY RYSUNEK NIE MOŻE BYĆ WYKORZYSTYWANY LUB REPRODUKOWANY.					