


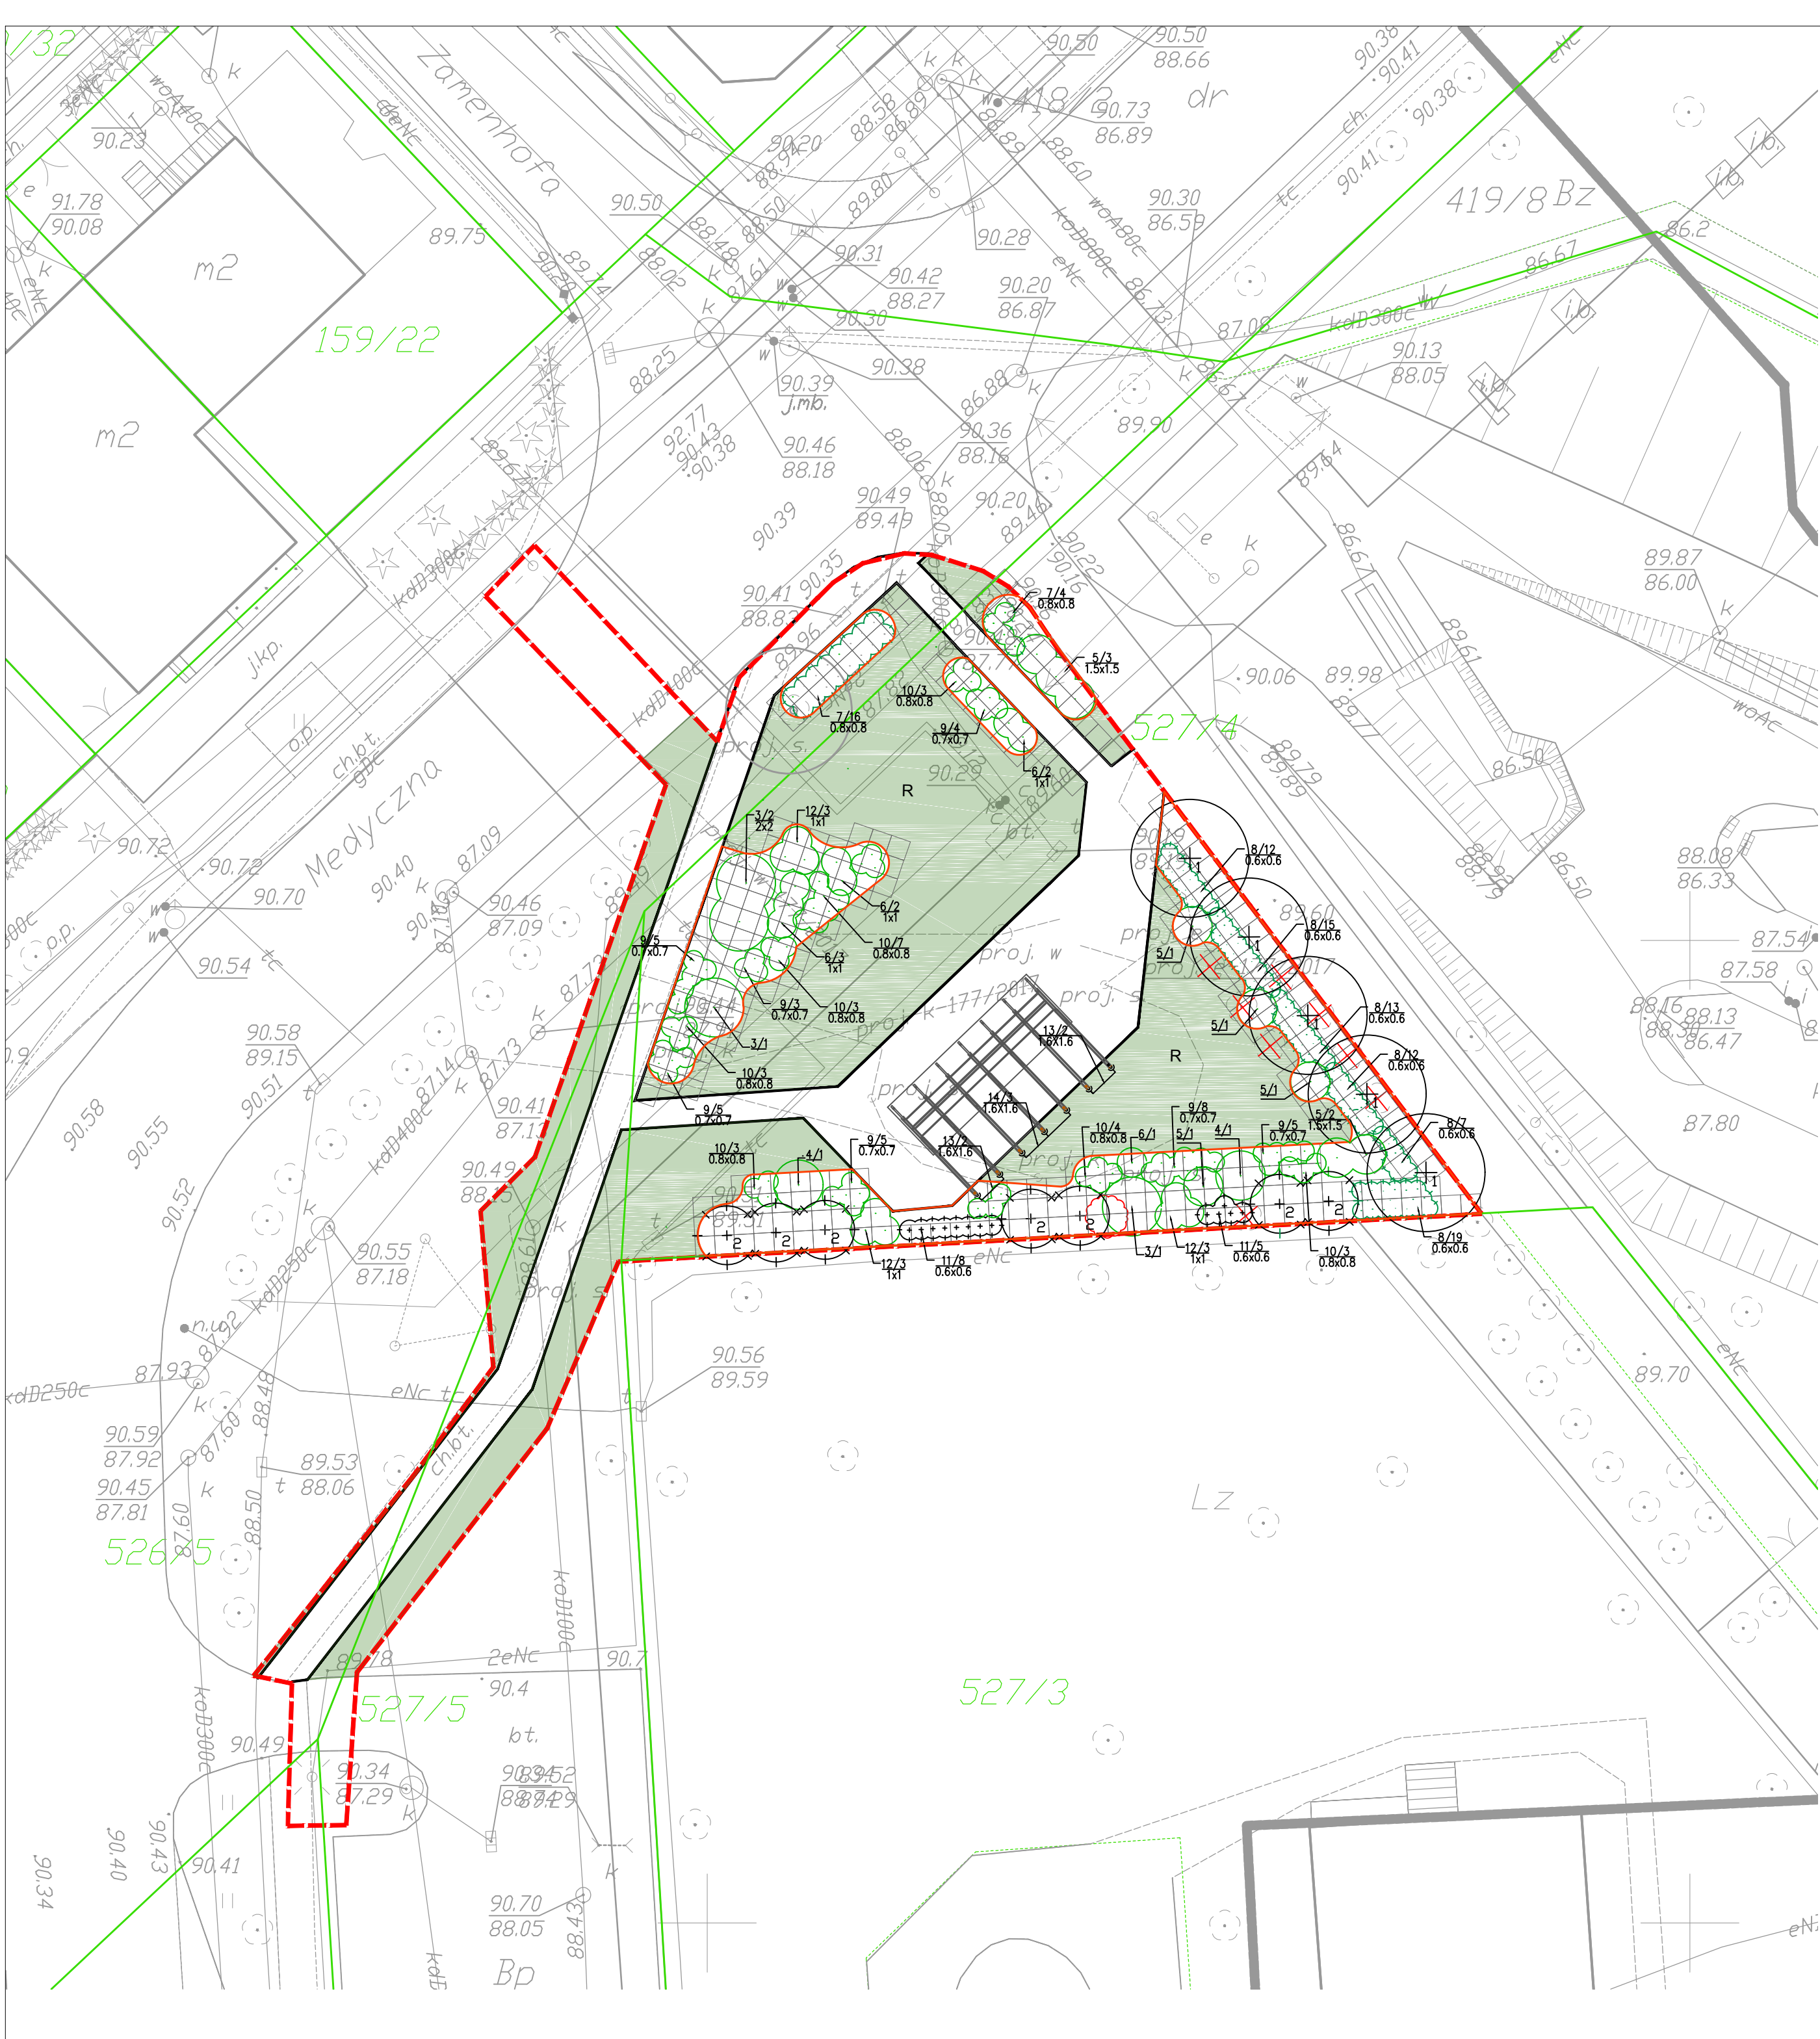

LEGENDA

----- granica opracowania:

----- granica działki ewidencyjnej

527/4

GOSPODARKA DRZEWOSTANEM

drzewo istniejące do adaptacji

drzewo istniejące do usunięcia

krzew istniejący do usunięcia

PROJEKTOWANA SZATA ROŚLINNA

projektowane drzewo liściaste w ramach nasadzeń zastępczych 1 - ozn. wg. wykazu roślin

projektowane drzewo iglaste w ramach nasadzeń zastępczych 2 - ozn. wg. wykazu roślin

projektowane krzewy liściaste

projektowane krzewy iglaste

8 - ozn. wg. wykazu roślin
15 - ilość szt.
0.6x0.6 - rozstawa sadzenia

linia rabat wyłożonych kora

rewitalizowany trawnik

R rezerwa terenu pod sport/ rekreację

DOBÓR GATUNKOWY:

Lp.	Nazwa łacińska	Nazwa polska	Rozstawa sadzenia [m]	Wielkość pojemnika/ obwód pnia	Ilość [szt.]
DRZEWIA					
1	<i>Tilia cordata</i> 'Greenspire'	lipa drobnolistna odm. Greenspire	5x5	balot Pa180/14-16	5
2	<i>Picea omorika</i>	świerk serbski	2.5x2.5	C100/12-14	7
KRZEWY					
3	<i>Cornus alba</i>	dereń biały	2x2	C3	3
4	<i>Physocarpus opulifolius</i> 'Diabolo'	pęcherznica kalinolistna odm. Diabolo	-	C2	2
5	<i>Symphoricarpos x doorenbosii</i> 'Mother of Pearl'	śnieguliczka Doorebosa odm. Mother of Pearl	1.5x1.5	C3	8
6	<i>Spirea japonica</i> 'Macrophylla'	tawuła japońska odm. Macrophylla	1x1	C3	8
7	<i>Juniperus x pfitzeriana</i> 'Old Gold'	jałowiec pośredni odm. Old Gold	0.8x0.8	C3	20
8	<i>Taxus x media</i> 'Hicksii'	cis pośredni odm. Hickii	0.6x0.6	C3	66
9	<i>Syringa meyeri</i> 'Palibin'	liłak Meyera odm. Palibin	0.7x0.7	C5	35
10	<i>Potentilla fruticosa</i> 'Red Ace'	pięciornik krzewiasty odm. Red Ace	0.8x0.8	C3	26
11	<i>Thuja occidentalis</i> 'Smaragd'	żywotnik zachodni odm. Smaragd	0.6x0.6	C7.5/10-12	13
12	<i>Miscanthus sinensis</i> 'Malepartus'	miskant chiński odm. Malepartus	1x1	C5	9
PNACZA					
13	<i>Celastrus orbiculatus</i> 'Diana'	dlawisz okragliasty odm. Diana	1.6x1.6	C2	4
14	<i>Celastrus orbiculatus</i> 'Hercules'	dlawisz okragliasty odm. Hercules	1.6x1.6	C2	3

PROJEKTANT: GRIMA ARCHITEKTURA I KRAJOBRAZ Sp z o.o.
ul. Ciołka 17 lok 415 01-445 Warszawa
tel/fax: 22-896-95-55, kom: 503-123-553
e-mail: projekt@grima.com.pl, www.grima.com.pl

INWESTOR: GMINA PŁOCK
ADRES: Ul. Stary Rynek 1 09-400 Płock

PROJEKT: BUDOWA TĘŻNI SOLANKOWEJ NA OSIEDLU WINIARY - BUDŻET OBYWATELSKI
Dz. nr: 527/5, 527/4, 526/5, 526/11 Obręb: 0003

TYTUŁ: Zieleń - rzut projektu nasadzeń

PROJEKTANT: TYTUŁ, IMIĘ I NAZWISKO: NR UPRAWNIEN: PODPIS:

inż. arch. kraj. Mariusz Naumienko
mgr inż. arch. kraj. Maciej Kubaszewski

FAZA: PW NR PROJEKTU: 156/17 DATA: 01/2018 SKALA: 1:250 NUMER RYSUNKU: R.4 REWIZJA: 0