




poz. 6.1.3. PŁYTA SPOCZNIKA
szł.2

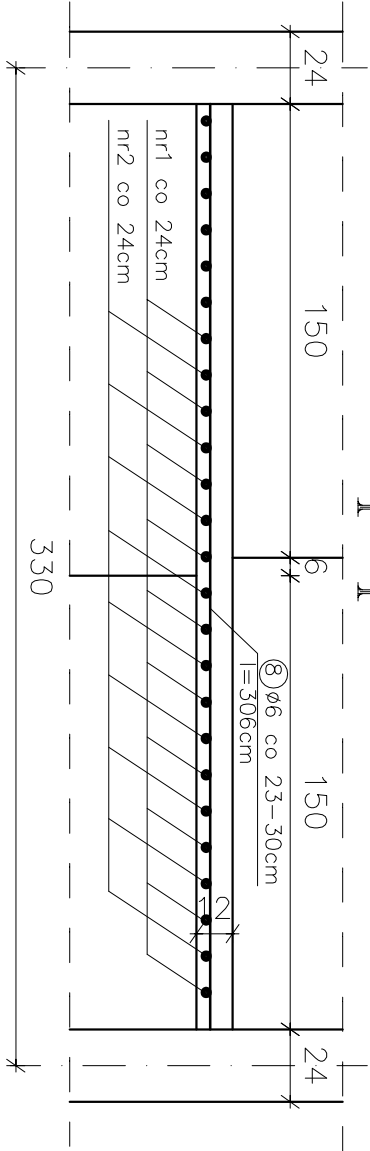


poz. 6.1.1. BELKA SPOCZNIKOWA
szł.2

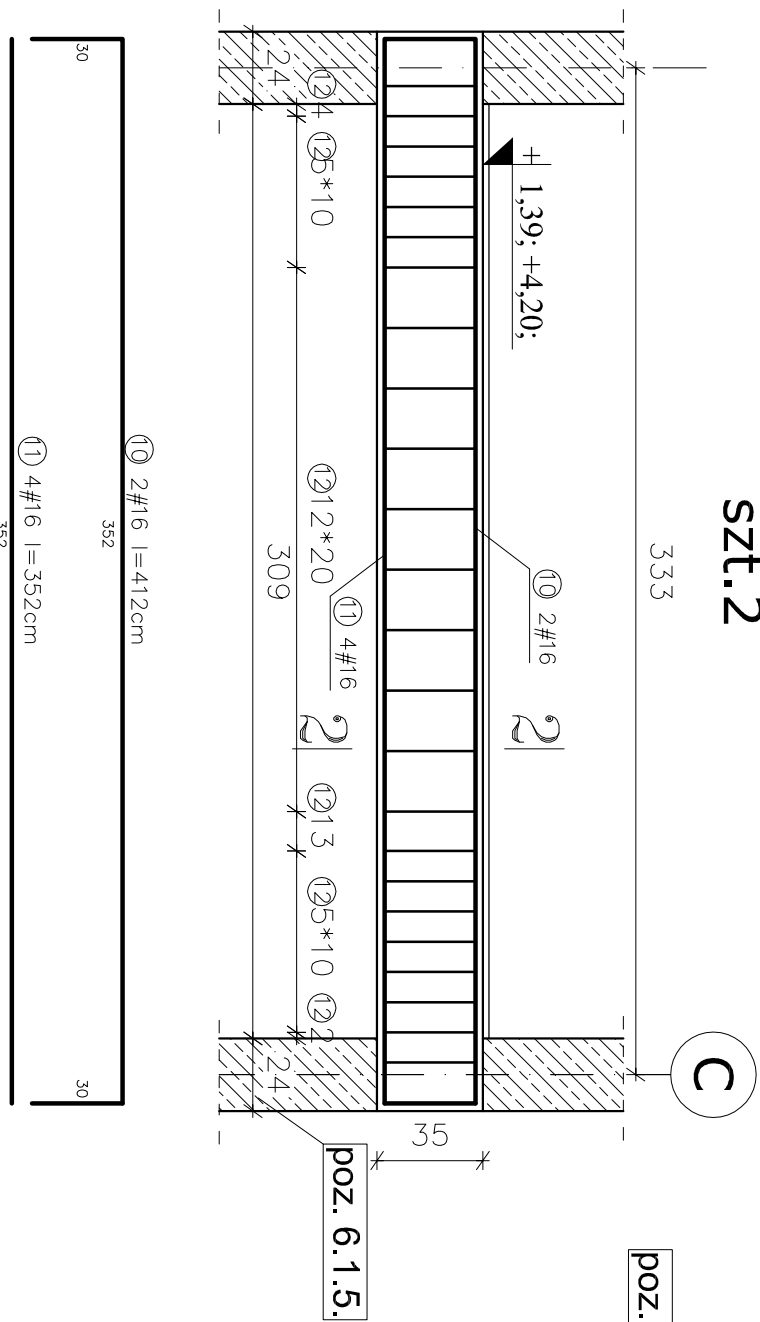


3-3
2-2

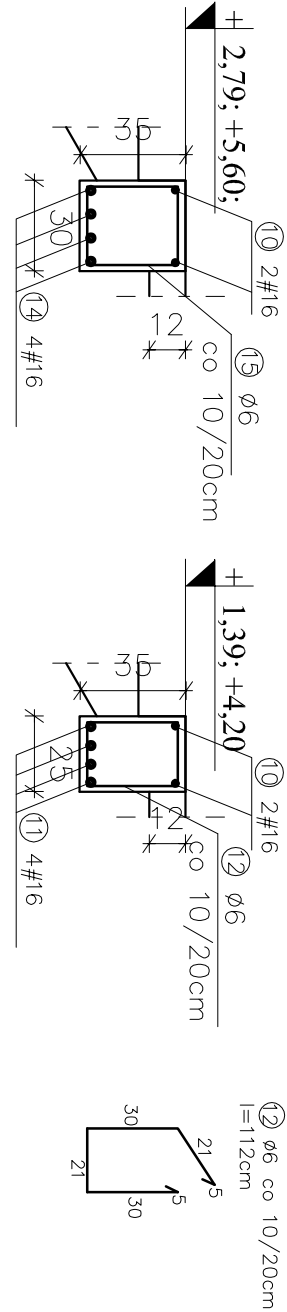

poz. 6.1.2. BELKA SPOCZNIKOWA
szł.2

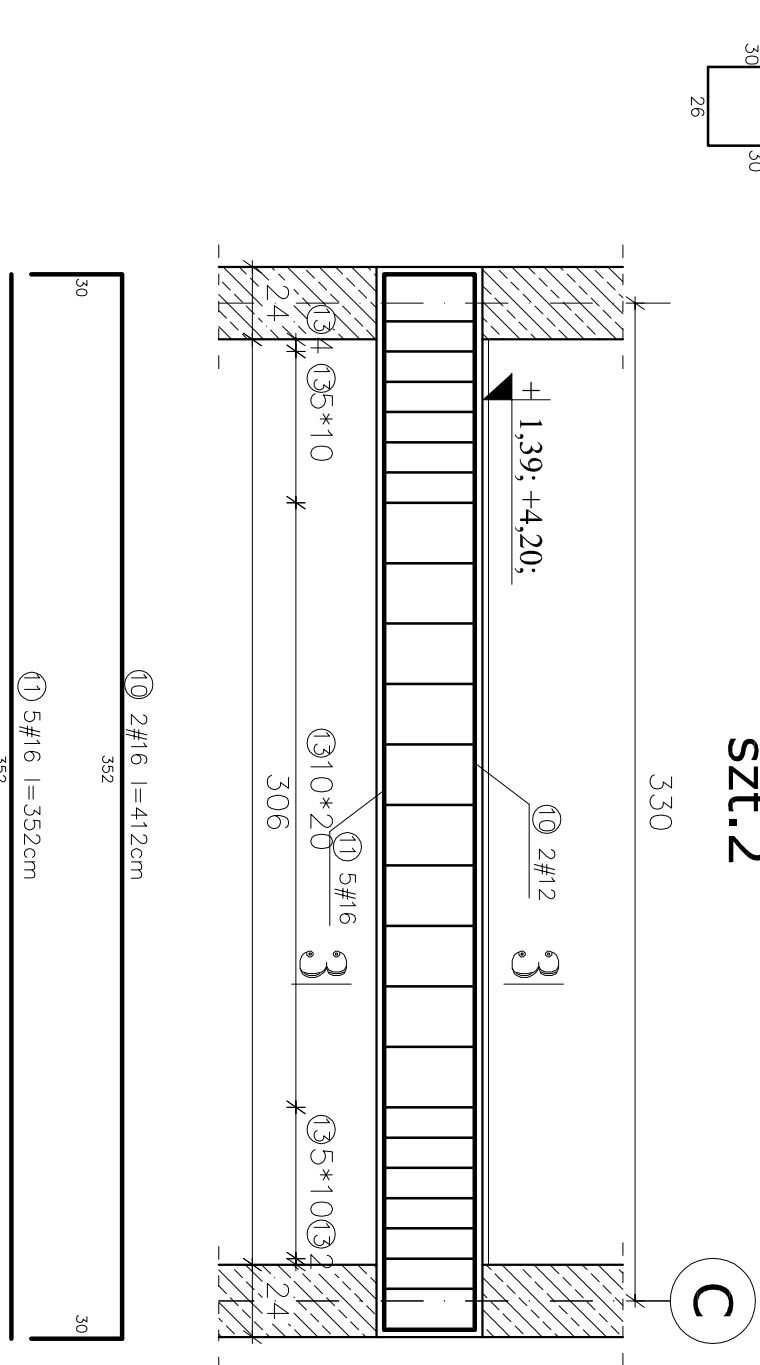

poz. 6.1. KLATKA SCHODOWA w osiach 3-4

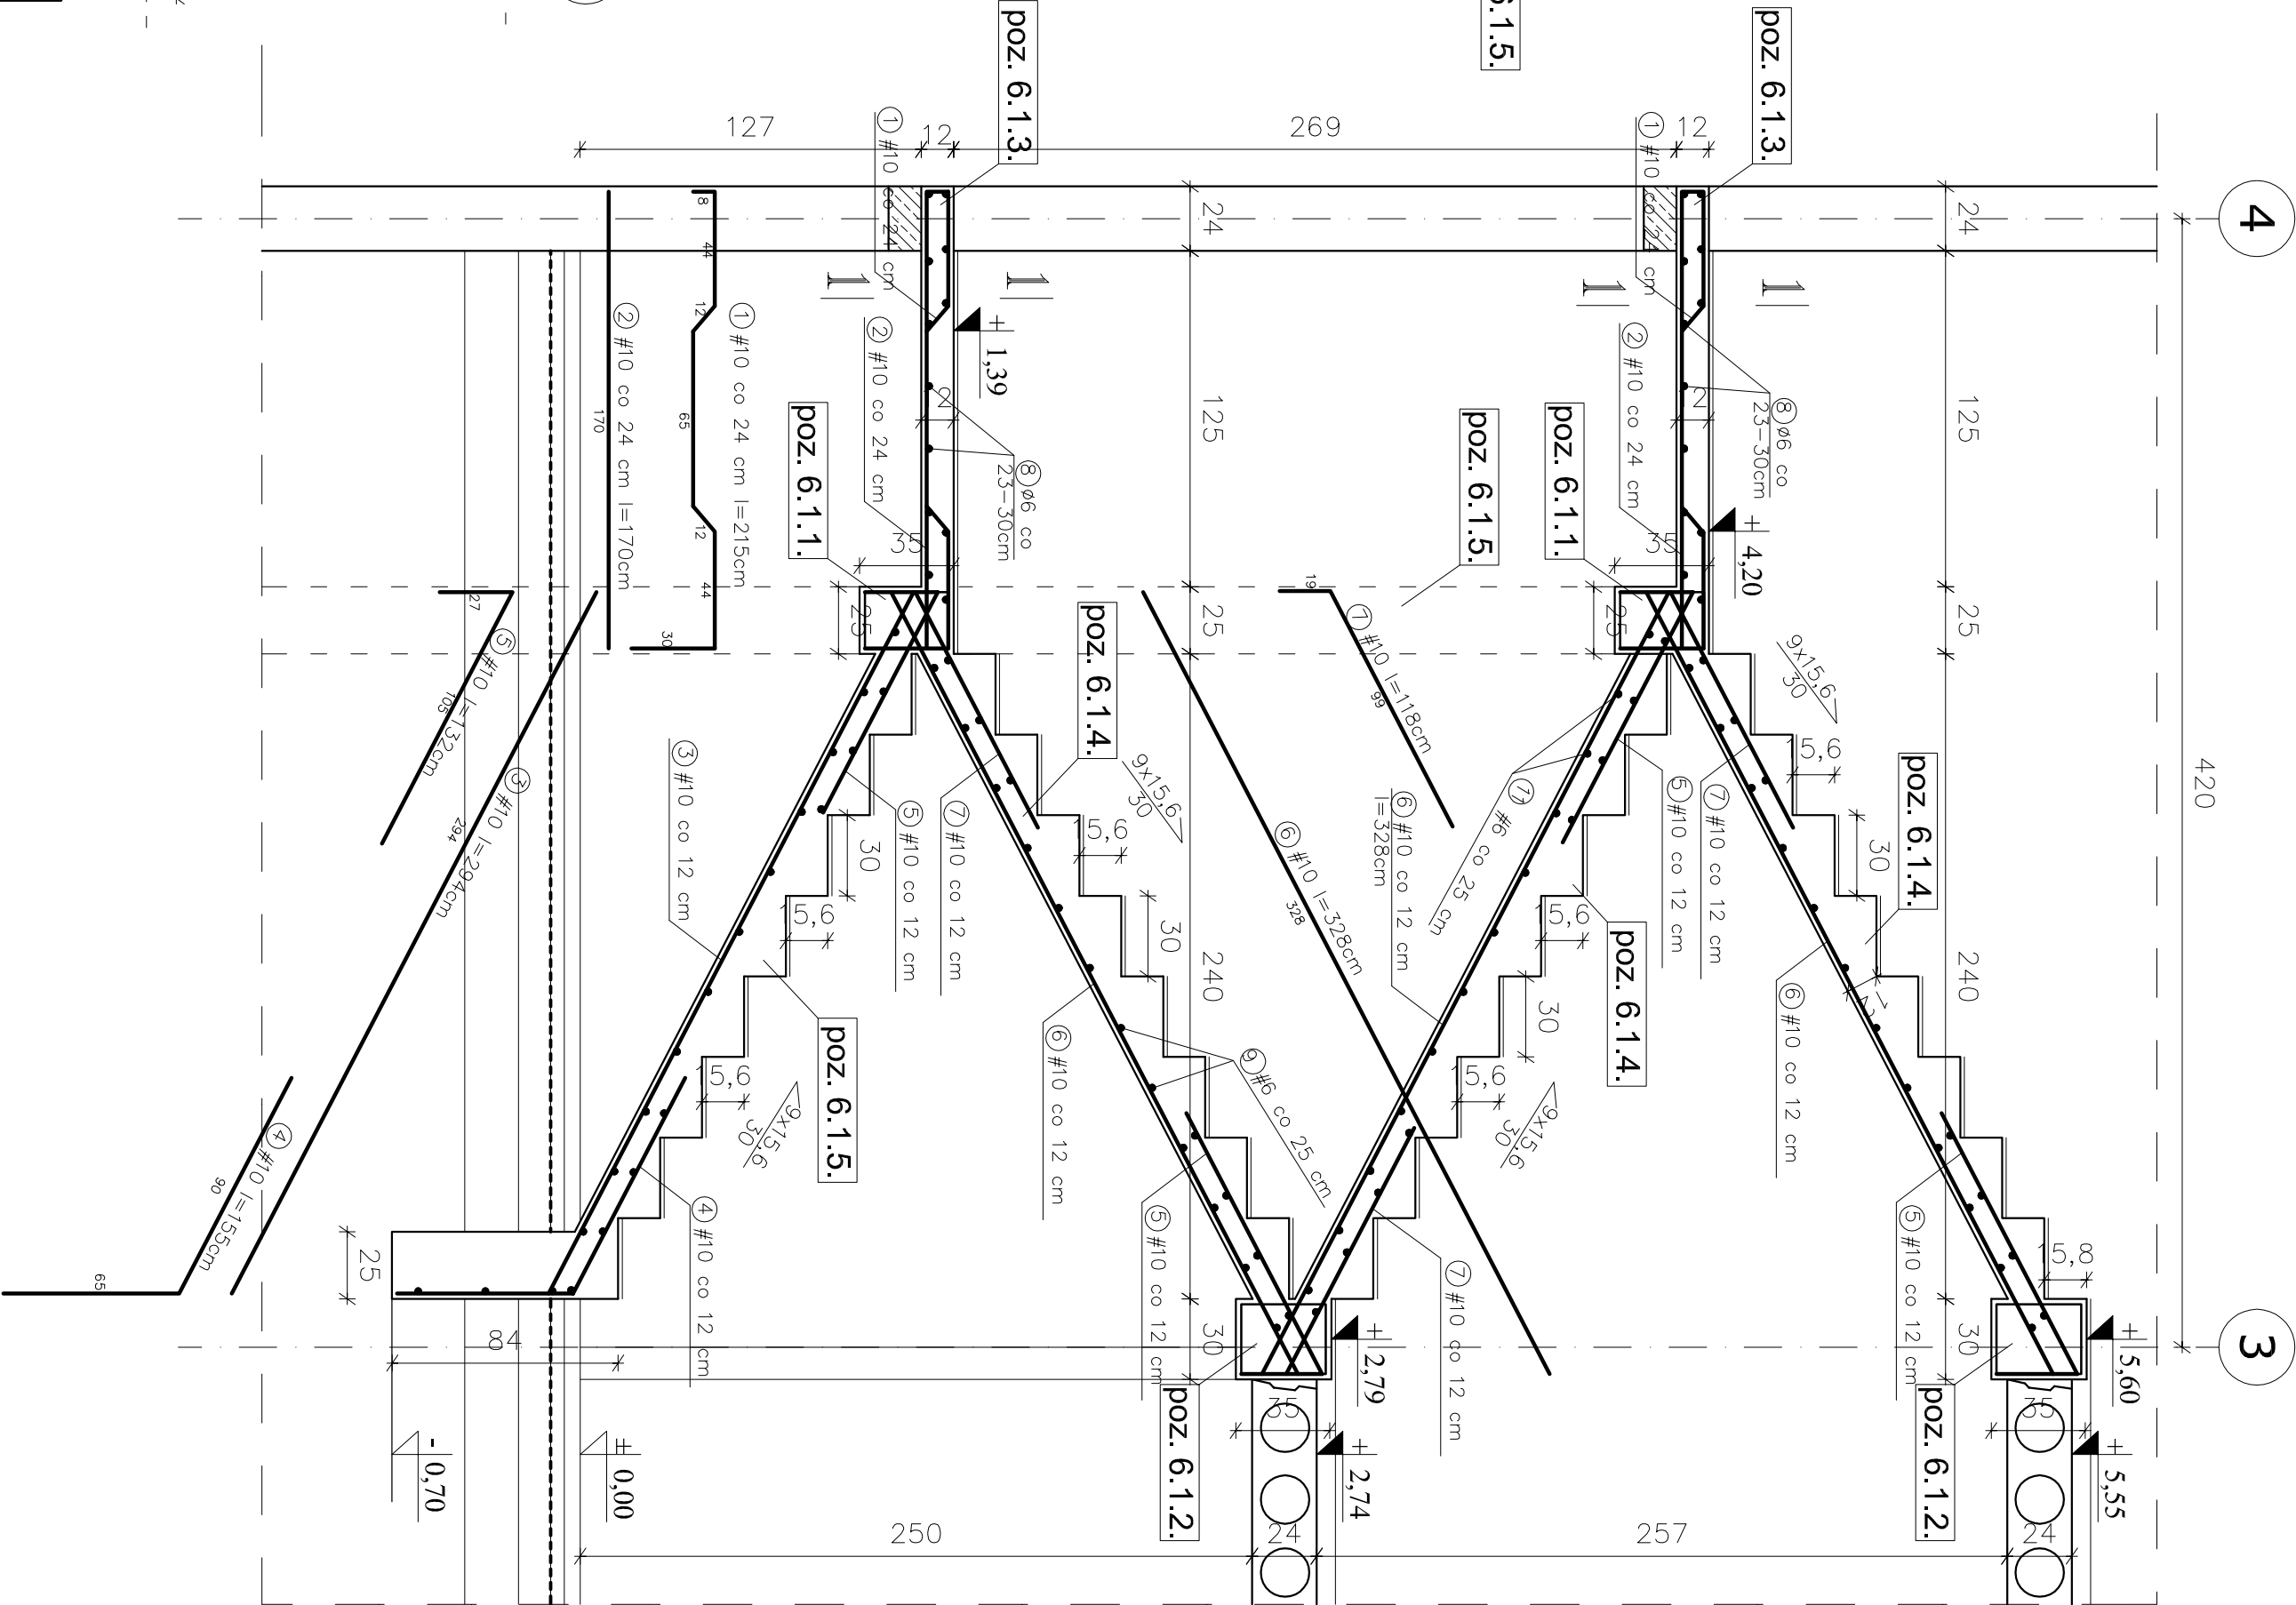

Uwaga!
Rysunek rozpatrywać łącznie z rysunkami wieńców, słupów, stropów.
BETON C20/25
STAL AIII (34GS)
A0 (Stos)
Otulina 2,5cm
wymiały podano w cm.

Uwaga!
Rzędne obniżone o 2cm na warstwy wykończeniowe.

±0.00=89,41m n.p.m. dla bud. nr 49
89,88m n.p.m. dla bud. nr 39

TEMAT: Budynki wielorodzinne na osiedlu Miodowa-Jar									
WYKAZ STALI									
ELEMENTY: schody w osiach 3-4									
NR	PROFIL	DLUG.	szł w elem.	elem.	ogółem	6(A0)	10(AII)	16(AIII)	
1	10	2,15	13	2	26		55,9		
2	10	1,7	12	2	24		40,8		
3	10	2,94	13	1	13		38,22		
4	10	1,55	13	1	13		20,15		
5	10	1,32	13	4	52		68,64		
6	10	3,28	13	3	39		127,82		
7	10	1,18	13	2	26		30,68		
8	6	3,06	13	2	26	76,56			
9	6	1,46	79	1	79	115,34			
10 (6.1.1)	16	4,12	2	2	4			16,48	
10 (6.1.2)	16	4,12	2	2	4			16,48	
11 (6.1.1)	16	3,52	4	2	8			28,16	
11 (6.1.2)	16	3,52	4	2	8			28,16	
12	6	1,12	24	2	48	53,76		53,76	
13	6	1,3	24	2	48	62,4		62,4	
				Długość:		311,06	382,31	114,88	
				Krym:		0,22	0,62	1,58	
				Ogółem:		69,06	235,89	181,51	
				Razem:		69,06	417,40		

nazwa rysunku	poz. 6.1. KLATKA SCHODOWA w osiach 3-4	
temat projektu	REWITALIZACJA OSIĘDŁA BUDYNKÓW KOMUNALNYCH WIEKRODZINNYCH MIODOWA - Jar - typ II	
rodzaj budowy	działalność w 2003, ukończona, Puck	
inwestor	GMINA PUCK, Plac Słowiański 1, 80-400 Puck	
opracował:		nr dec.
projektant arch.	mgr inż. arch. Janusz Kozak	AN.III.0073.288.822
projektant konstr.	inż. Marcin Pajkowski	UAM.17.242.8034
projektant graf.	inż. Artur Kozak	
		data projektu
		nr rys.
		21