


BUDYNEK TYP II
RZUT PARTERU 1:100

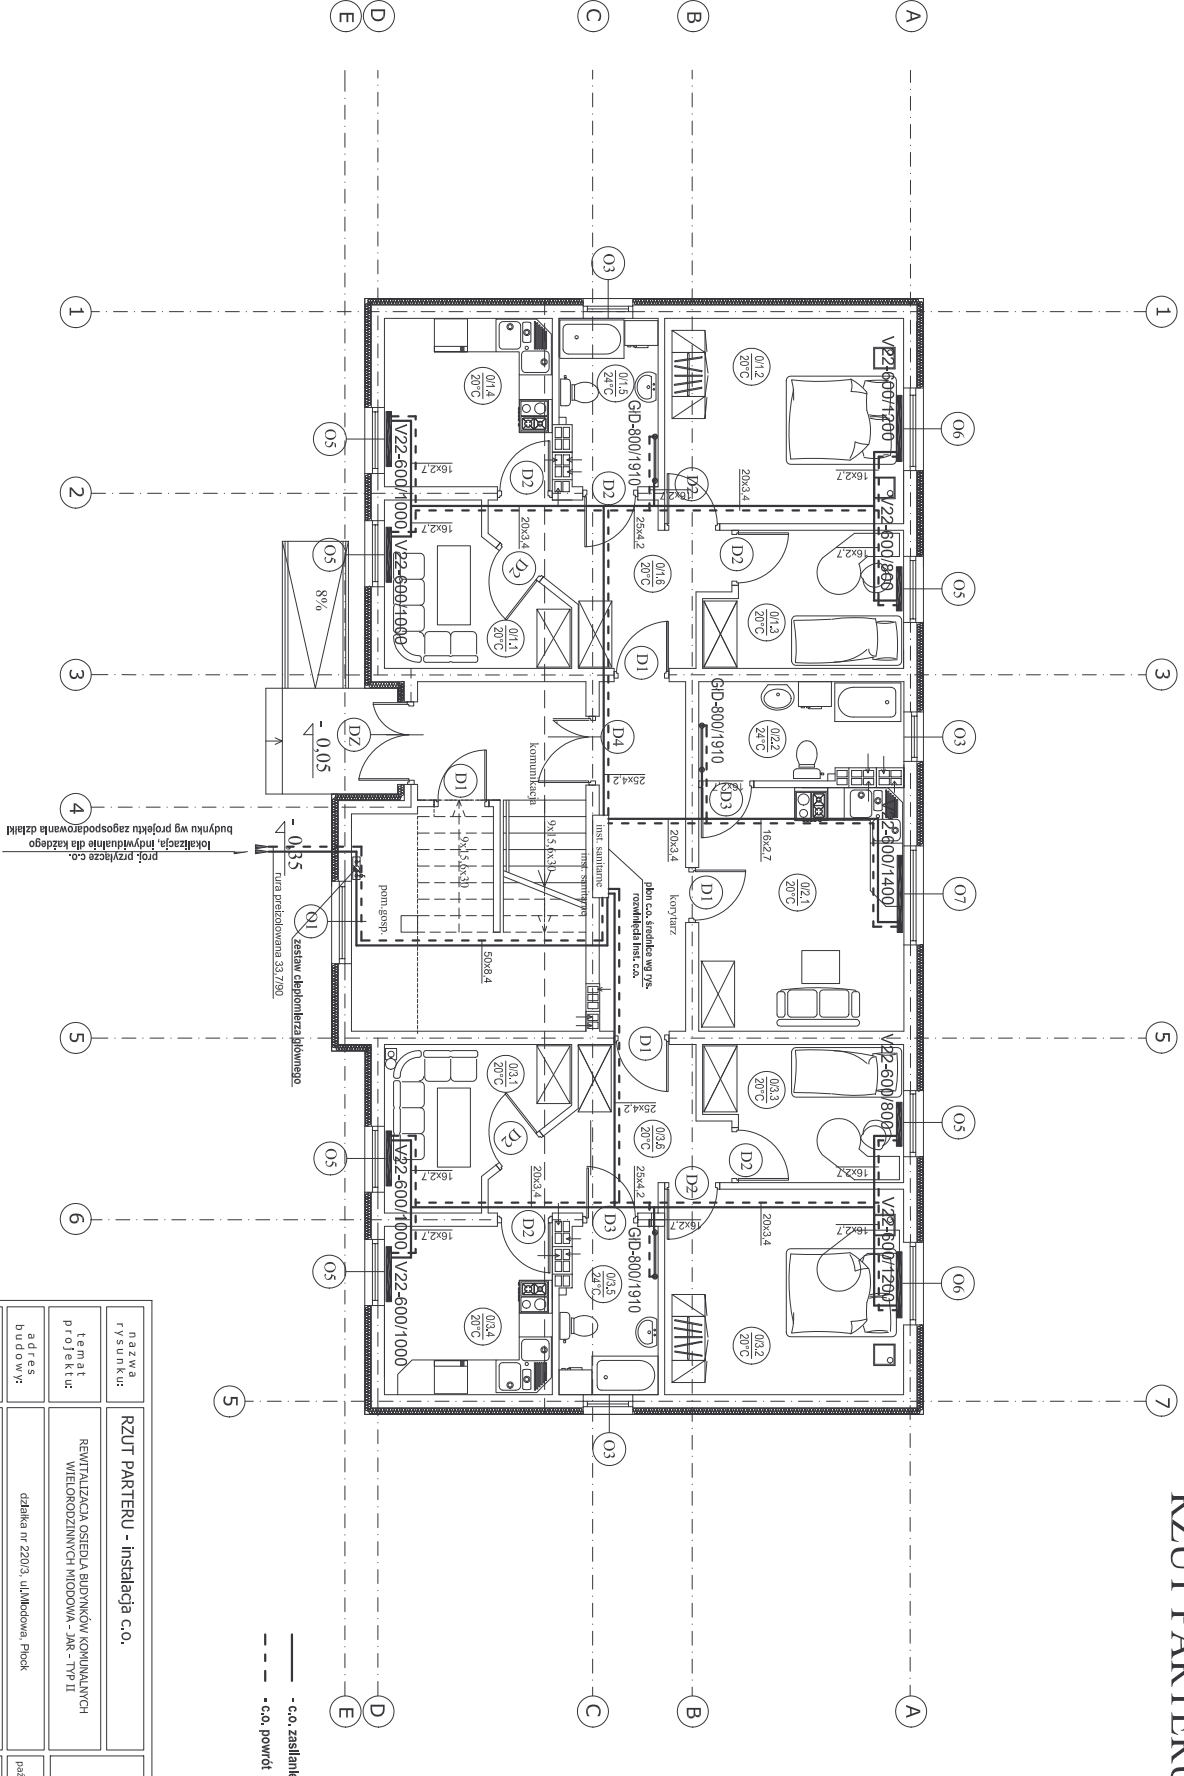

opracował:				data: projekt: bud. /konc.
mgr inż. Wojciech Gawalewicz		nr upr.:		podpis:
asystent proj. inż. Przemysław Pauk		79/BO		
asystent proj. inż. Iwona Szczepaniak				
opracowujący inż. Mateusz Bielechowski		MAZ0222/PWOS/07		