


BUDYNEK TYPU II
RZUT PIĘTRA 1:100

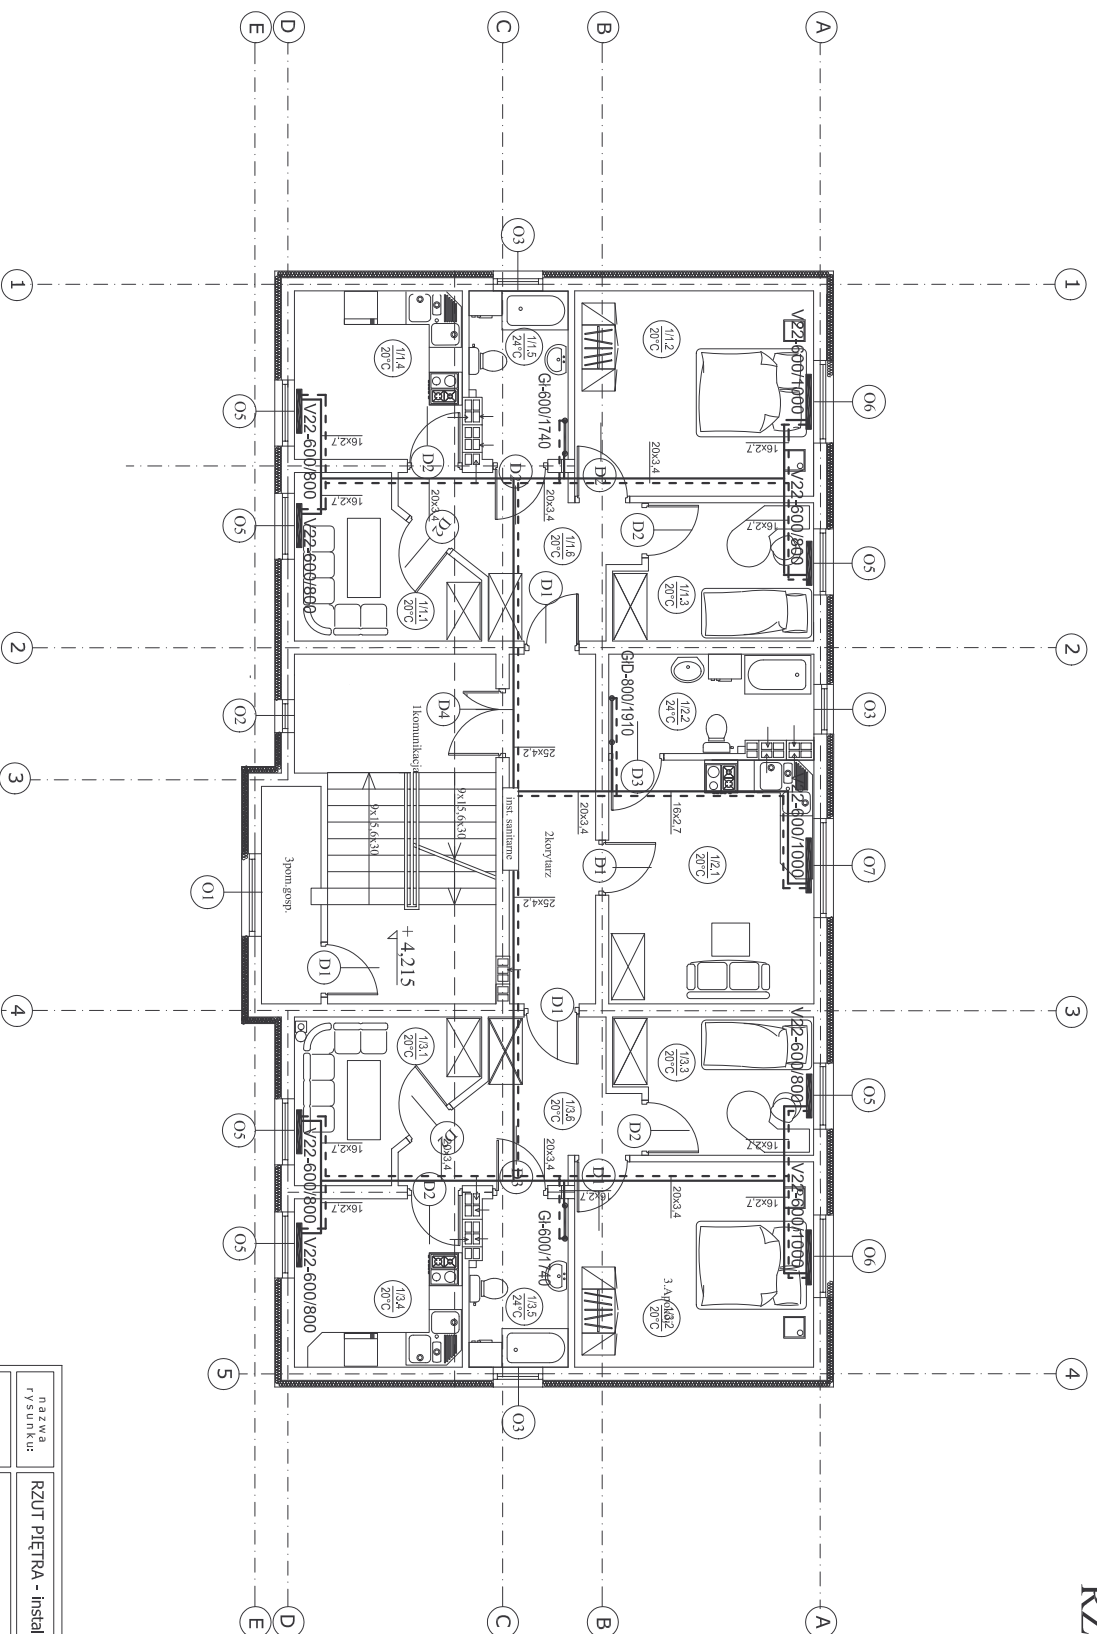

nazwa tytuł projektu:		RZUT PIĘTRA - instalacja c.o.	
opracował:		nr upraw:	
projektant		mgr inż. Wojciech Gawroniewicz	
asystent proj.		inż. Przemysław Pańk	
asystent proj.		inż. Iwona Szczępanek	
specjalizacja		inż. Maciej Babiarzewski	
		MAZ0222PMOS07	