


BUDYNEK TYPU II

ROZWINIĘCIE INSTALACJI WODOCIĄGOWEJ

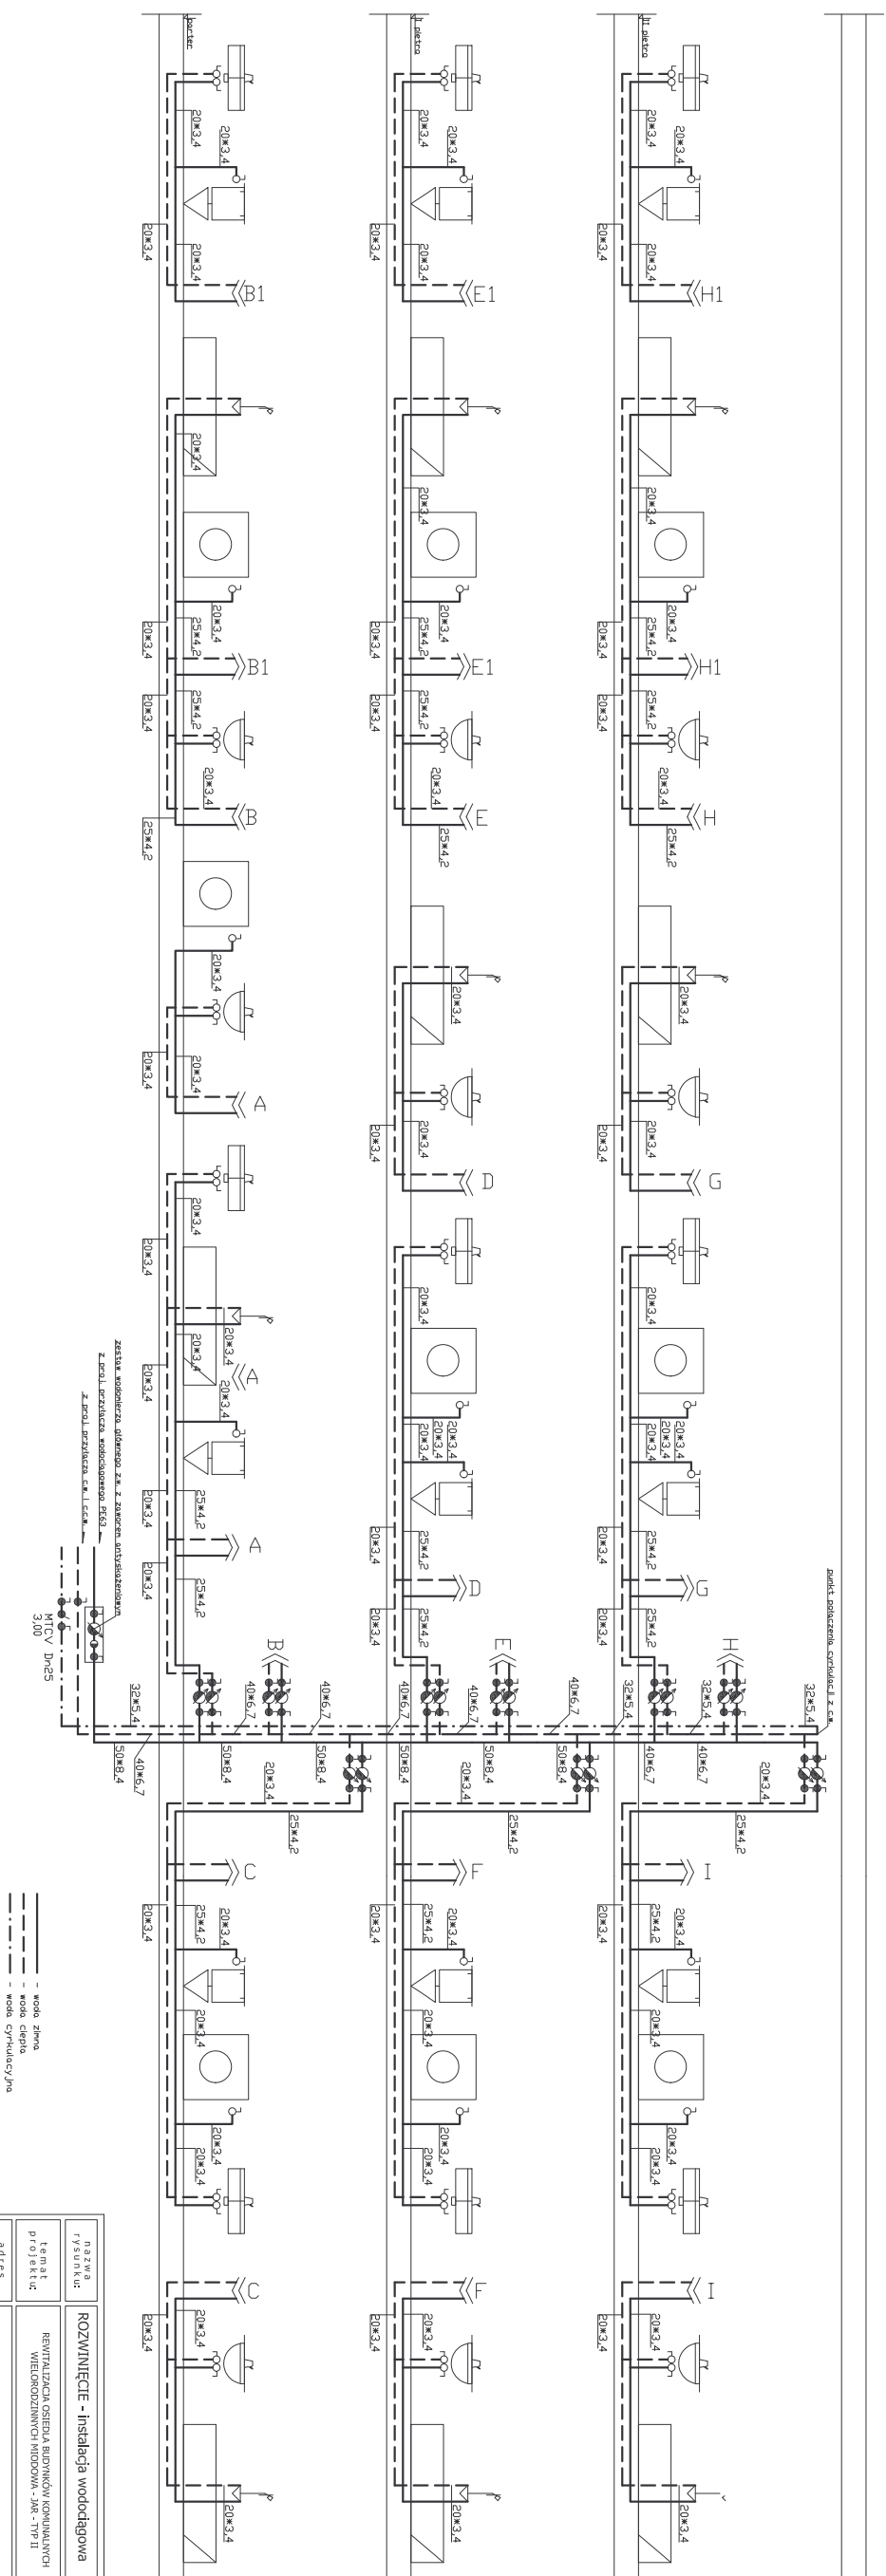

opracował:		nr upraw.	
projektant		mgr inż. Wojciech Górniewicz	
asystent proj.		798/Och	
asystent proj.		inż. Przemysław Paźk	
asystent proj.		inż. Małgorzata Szczepaniak	
asystent proj.		inż. Maciej Białobrzewski	
numer projektu		MAZG2022PWNOS107	

