
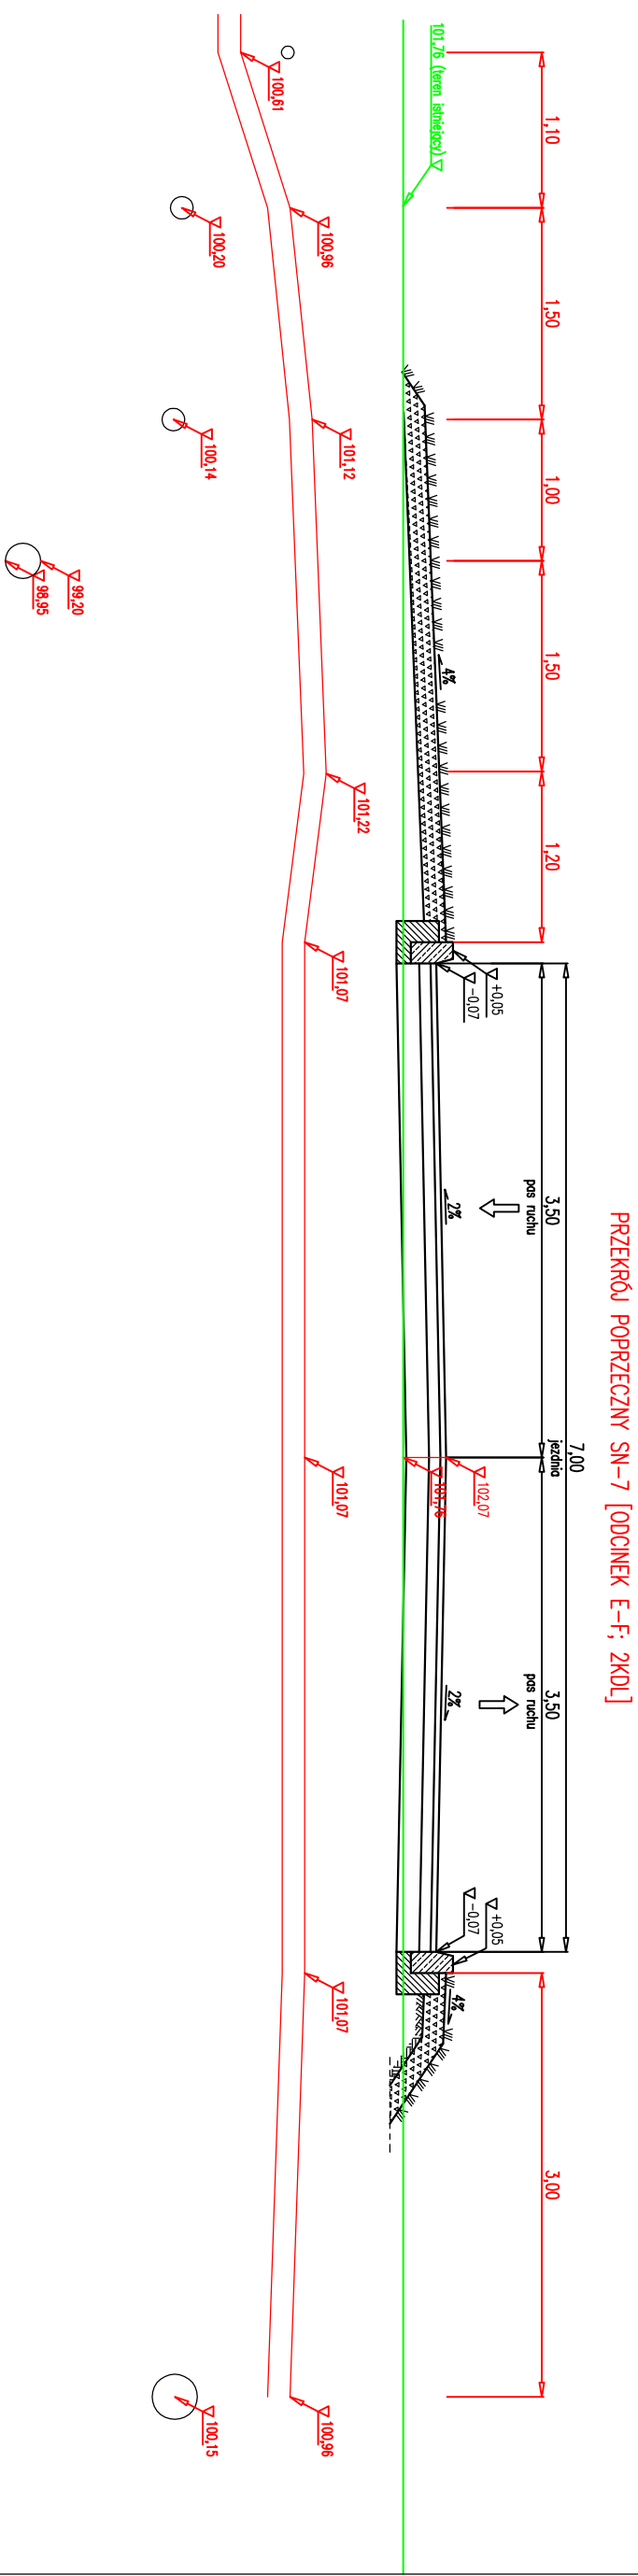


PROFIL - nr 7
Kkolizija SN-7
SKALA 1:100/500

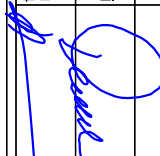

NAZWA INWESTYCJI: Budowa Nowej Przemysłowej na odcinku od węża "Trzepowo" w Plocku do skrzyżowania z drogą powiatową 5205W wraz z urządzeniem terenów inwestycyjnych na terenie osiedla "Trzepowo" w Plocku	
ZAKRES INWESTYCJI: Budowa Nowej Przemysłowej na odcinku od węża "Trzepowo" obwodnicy północno - zachodniej miasta Plocka do drogi powiatowej nr 5205W - ETAP 1	
ZAKRES INWESTYCJI: Budowa układu komunikacyjnego wraz z niezbędną infrastrukturą dla strefy inwestycyjnej miasta Plocka na osiedlu "Trzepowo" - ETAP 2	
JEDNOSTKA PROJEKTOWA:  MBZ Andler, Tomczak & In. ul. Masłana 8/10 87-800 Włocławek tel. 54 413 60 00	INWESTOR: Prezydent Miasta Plock ul. Stary Rynek 1 09-400 Plock
ZAKŁAD PRACOWNIA: 	

BRANŻA:	Elektryczna - Kable					
Tytuł rysunku:	Profil nr 7 - Kable SN-7					
DATY:	SKALA:			NAZWA PLIKU:		
14.07.2017	A ₁ :1:100/500			*****.fluk		
				NUMER RYS.: P111		